

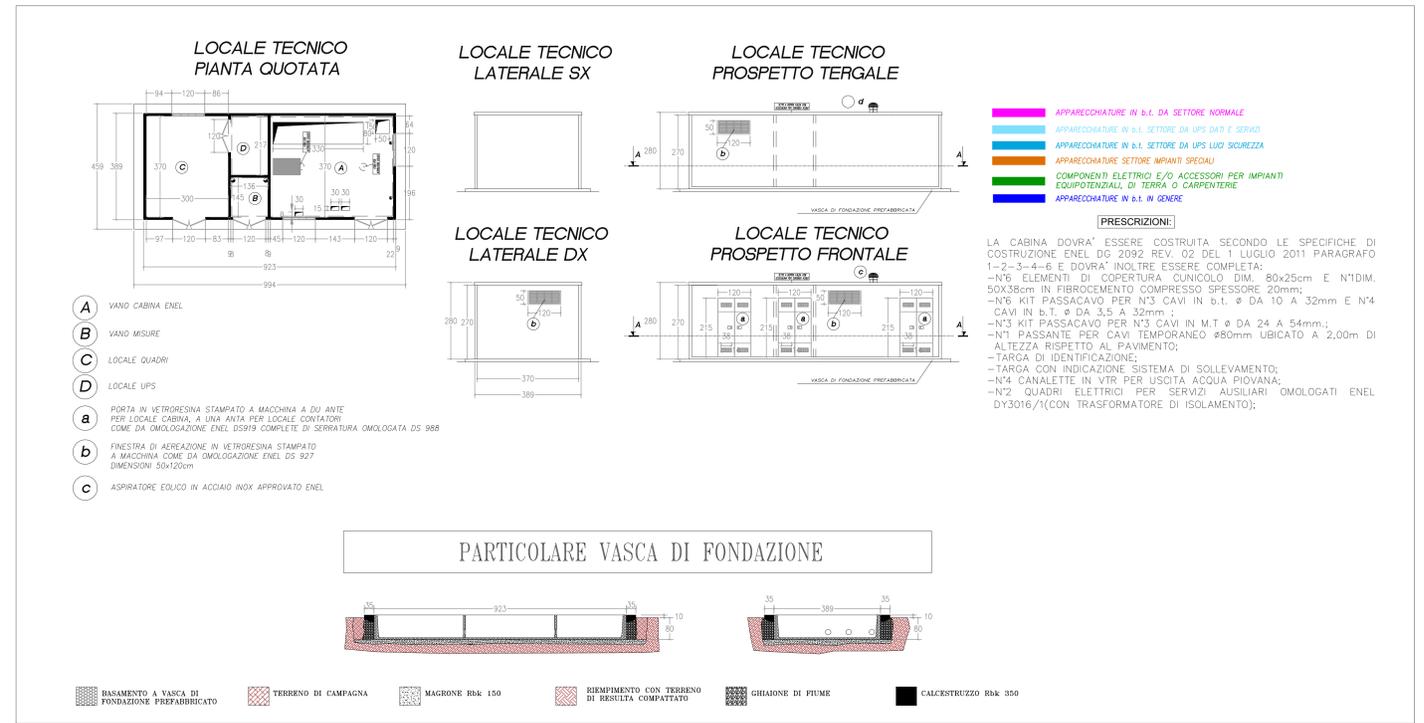
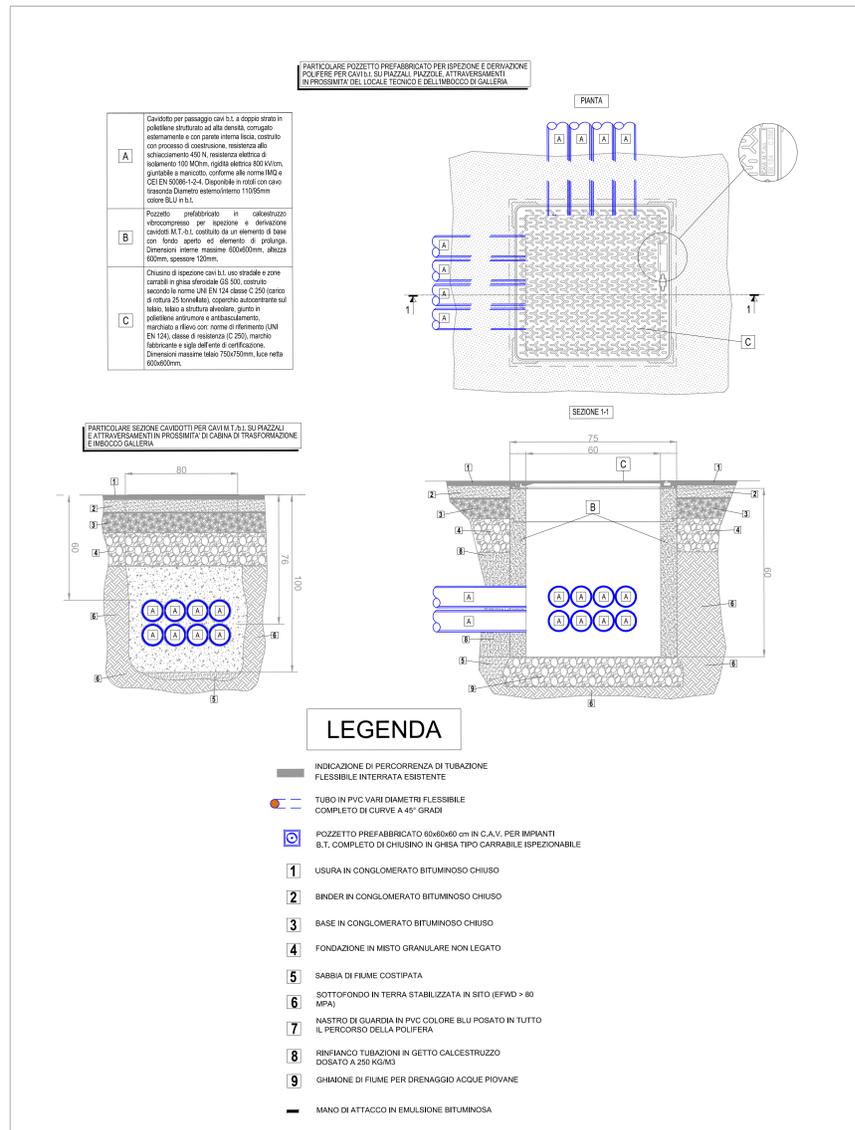


POSIZIONAMENTO CABINA SUL TRACCIATO E DISPOSIZIONE TUBAZIONI E POZZETTI PRINCIPALI

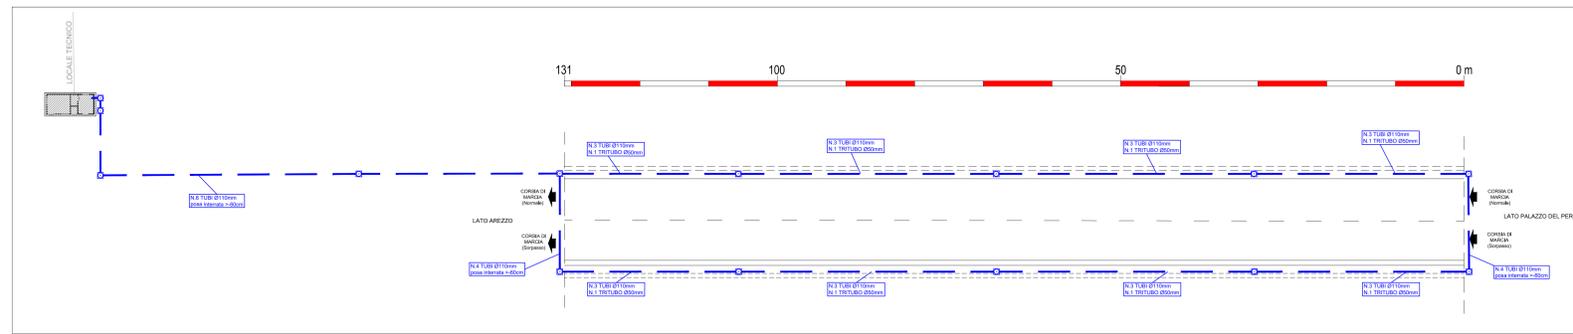

POSIZIONAMENTO CABINA SUL TRACCIATO

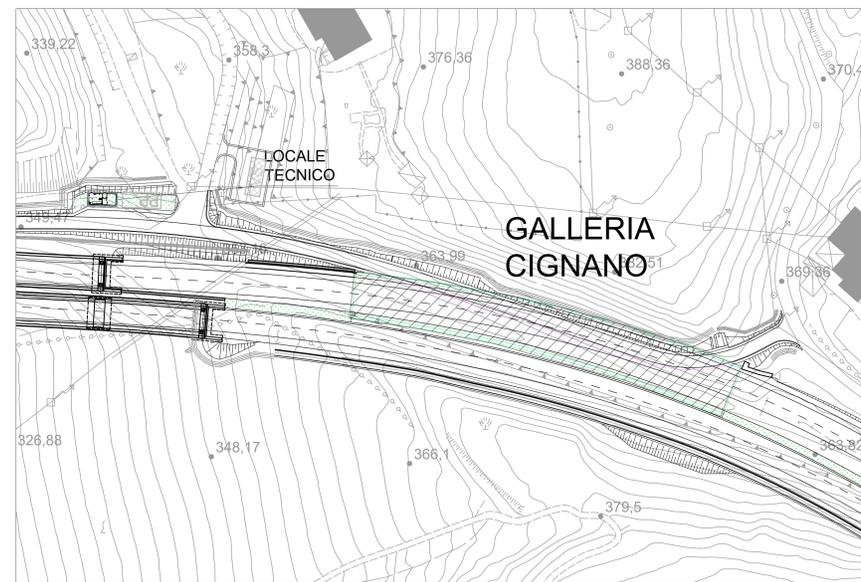

Sanas
GRUPPO FS ITALIANE
Direzione Progettazione e Realizzazione Lavori

E78 GROSSETO - FANO
Tratto Nodo di Arezzo - Selci - Lama (E45)
Adeguamento a quattro corsie del tratto
San Zeno - Arezzo - Palazzo del Pero, 1° lotto

PROGETTO DEFINITIVO | FI 508

ANAS - DIREZIONE PROGETTAZIONE E REALIZZAZIONE LAVORI

IL GEOLOGO Dott. Geol. Roberto Salicri Ordine dei geologi della Regione Lazio n. 633	PROGETTISTI SPECIALISTICI Ing. Ambrogio Signorini Ordine Ingegneri Provincia di Roma n. 4358	PROGETTAZIONE ATI: GI INGENNERIA GESTIONE PROGETTI INGEGNERIA srl cooprogetti engeko (Mandatari)
COORDINATORE PER LA SICUREZZA IN FASE DI PROGETTAZIONE Arch. Santo Salvatore Vermiglio Ordine Architetti Provincia di Reggio Calabria n. 1270	Ing. Moreno Paoletti Ordine Ingegneri Provincia di Perugia n. 1270 Ing. Matteo Bordegnoni Ordine Ingegneri Provincia di Pordenone al n. 790A	IL PROGETTISTA RESPONSABILE DELL'INTEGRAZIONE E DELLA SELEZIONE SPECIALISTICHE (DPR207/10 ART 15 COMMA 2) Dott. Ing. GIORGIO GUIDUCCI n. 14039

IMPIANTI TECNOLOGICI
Galleria artificiale Cignano
Locale tecnico - Posizionamento del locale sul tracciato e disposizione tubazioni principali e pozzetti

CODICE PROGETTO	NOME FILE	REVISIONE	SCALA
PROGETTO DPIFI508	T01M03MPPPO1_B	B	Varie
ELAB. D 23	T01I1M031MPPI01		

REV.	DESCRIZIONE	DATA	REDATTO	VERIFICATO	APPROVATO
D					
C					
B	Revisione a seguito istruttoria n°U.00116028.09-01-2024	Gennaio '24	Selvi	Parfili	Guiducci
A	Emissione	Agosto 2023	Selvi	Parfili	Guiducci