


# LEGENDA

-  CENTRALE RILEVAZIONE INCENDI LOCALE TECNOLOGICO
-  PULSANTE MANUALE ALLARME INCENDIO
-  TARGA OTTICO/ACUSTICA ALLARME INCENDIO
-  RILEVATORE TERMOVELOCIMETRICO
-  CENTRALE IMPIANTO ANTINTRUSIONE
-  CONTATTO MAGNETICO
-  RILEVATORE VOLUMETRICO ANTINTRUSIONE
-  SIRENA ALLARME ESTERNA IMPIANTO ANTINTRUSIONE
-  RACK TVCC
-  TELECAMERA IR IN CUSTODIA STAGNA

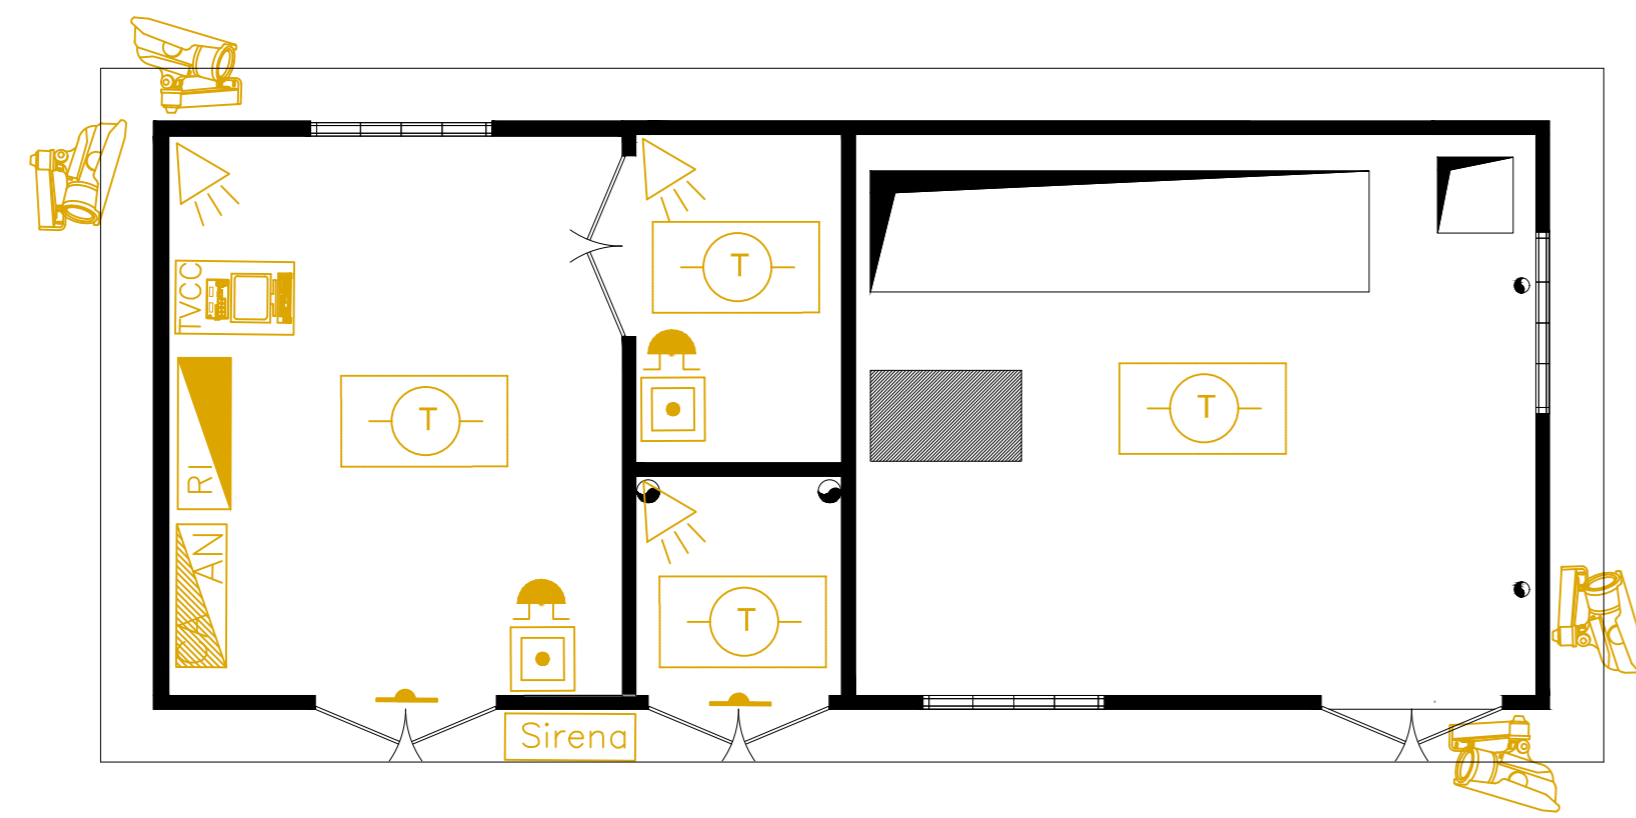

Direzione Progettazione e Realizzazione Lavori

**E78 GROSSETO - FANO**  
 Tratto Nodo di Arezzo – Selci – Lama (E45)  
 Adeguamento a quattro corsie del tratto  
 San Zeno – Arezzo – Palazzo del Pero, 1° lotto

PROGETTO DEFINITIVO FI 508

ANAS - DIREZIONE PROGETTAZIONE E REALIZZAZIONE LAVORI

IL GEOLOGO Dott. Geol. Roberto Salucci Ordine dei geologi della Regione Lazio n. 633	I PROGETTISTI SPECIALISTICI Ing. Ambrogio Signorelli Ordine Ingegneri Provincia di Roma n. 4254	PROGETTAZIONE ATI: (Mandataria) <b>GP INGEGNERIA</b> GESTIONE PROGETTI INGEGNERIA srl	COORDINATORE PER LA SICUREZZA IN FASE DI PROGETTAZIONE Arch. Santo Salvatore Vermiglio Ordine Architetti Provincia di Reggio Calabria n. 1270	Ing. Moreno Panfilii Ordine Ingegneri Provincia di Perugia n. 2458 DOTT. INGEGNERE (Mandatario) Ing. Matteo Bordegnoni Ordine Ingegneri Provincia di Pordenone al n. 790A	VISTO: IL RESP. DEL PROCEDIMENTO Ing. Francesco Pisani	VISTO: IL RESP. DEL PROGETTO Arch. Pianif. Marco Colazza	Ing. Giuseppe Resta Ordine Ingegneri Provincia di Roma n. 20629	IL PROGETTISTA RESPONSABILE DELL'INTEGRAZIONE DELLE PRESTAZIONI SPECIALISTICHE. (DPR207/10 ART 15 COMMA 1) Dott. Ing. GIORGIO GUIDUCCI Ordine Ingegneri ROMA n. 14035
--	---	---	---	---	---	---	--	---

IMPIANTI TECNOLOGICI  
 Galleria artificiale "Cignano"  
 Locale tecnico – Disposizione apparecchiature impianti speciali

CODICE PROGETTO		NOME FILE	REVISIONE	SCALA
PROGETTO	LM/PROG ANNO	T01M03IMPPP03_A	A	1:50
CODICE ELAB. <b>D P F I 5 0 8 D 2 3</b>		CODICE ELAB. <b>T 0 1   M 0 3   I M P P P 0 3</b>		
D				
C				
B				
A	Emissione	Agosto 2023	Salvi	Panfilii
REV.	DESCRIZIONE	DATA	REDATTO	VERIFICATO
				GUIDUCCI