



# LEGENDA

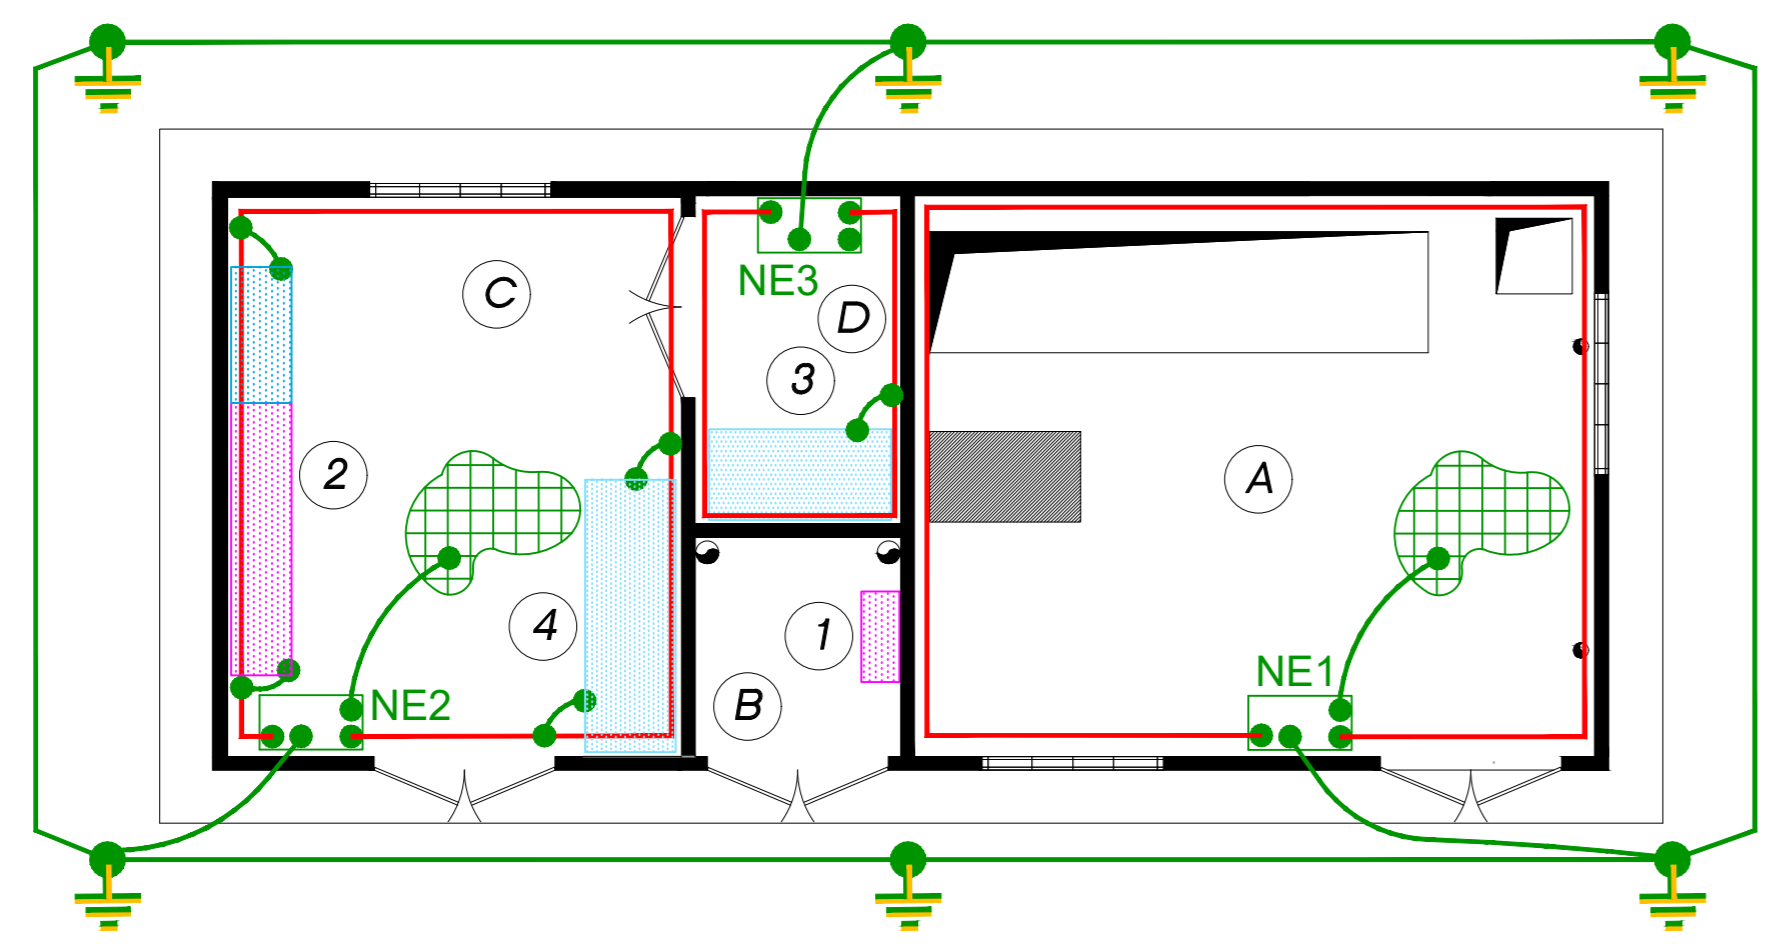


- POZZETTO PREFABBRICATO IN C.A.V. COMPLETO DI CHIUSINO IN GHISA TIPO CARRABILE ISPEZIONABILE
- NODO EQUIPOTENZIALE IN CU 80x10mm
- CORDA DI RAME NUDA SEZIONE 1x35mmq
- PIATTO IN RAME STAFFATO A PARETE SU ISOLATORI 30x3mm
- CONNESSIONE DI EQUIPOTENZIALITA' BULLONATA O CON MORSETTO A CROCE
- COLLEGAMENTO EQUIPOTENZIALE PER MASSA E/O MASSA ESTRANEA ESEGUITO CON CONDUTTORE DI TERRA ISOLAMENTO G/V SEZIONE 16mmq
- SPANDENTE DI TERRA IN ACCIAIO ZINCATO A FUOCO DIM 50x50x5mm H=2m
- FERRI ARMATI DELLA STRUTTURA
- PE BARRATURA EQUIPOTENZIALE DI TERRA INTERNA AL QUADRO

- 1** QUADRO CONTATORI QC
- 2** QUADRO GENERALE QG
- 3** GRUPPO CONTINUITA' UPS
- 4** QUADRO PLC E APPARATI
- A** VANO CABINA ENEL
- B** VANO MISURE
- C** LOCALE QUADRI ELETTRICI
- D** LOCALE UPS


PARTICOLARE PIASTRA EQUIPOTENZIALE LOCALE CONSEGNA ENEL (NE1)

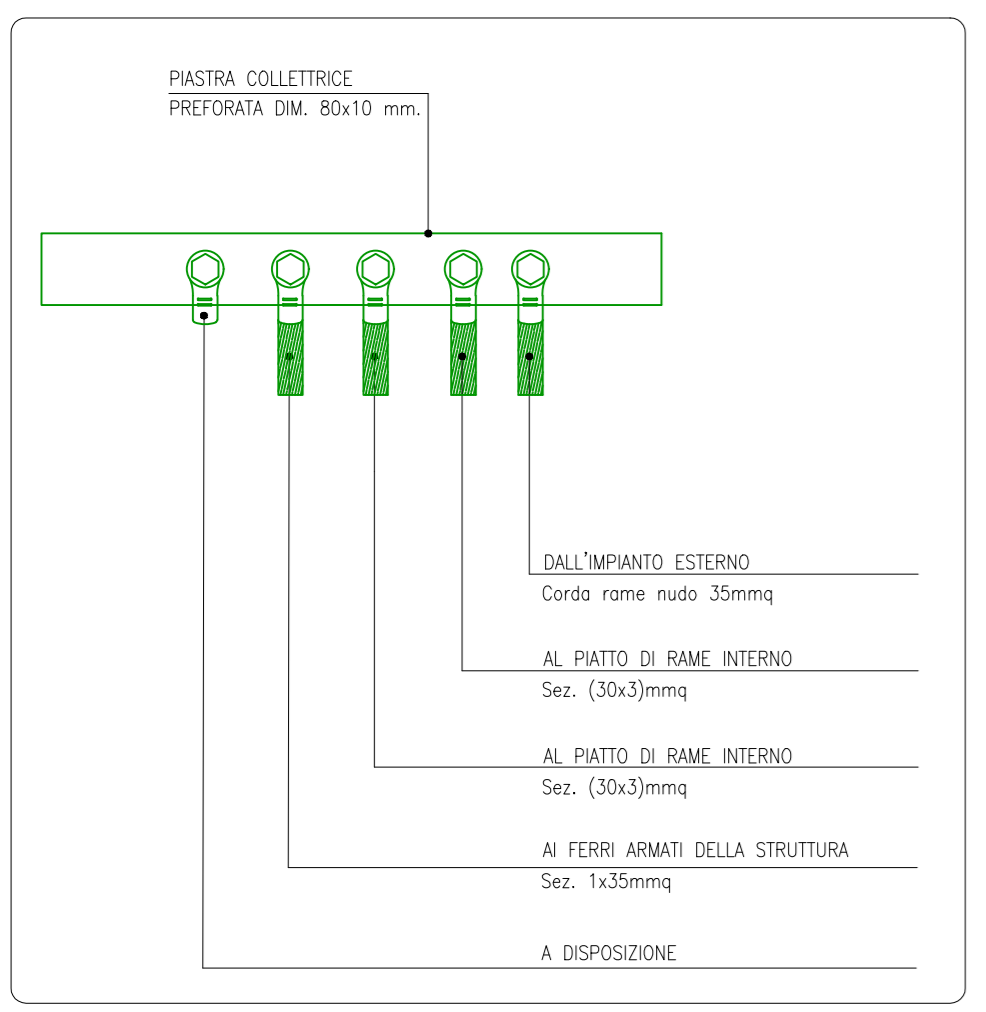


PARTICOLARE PIASTRA EQUIPOTENZIALE LOCALE QUADRI ELETTRICI (NE3)

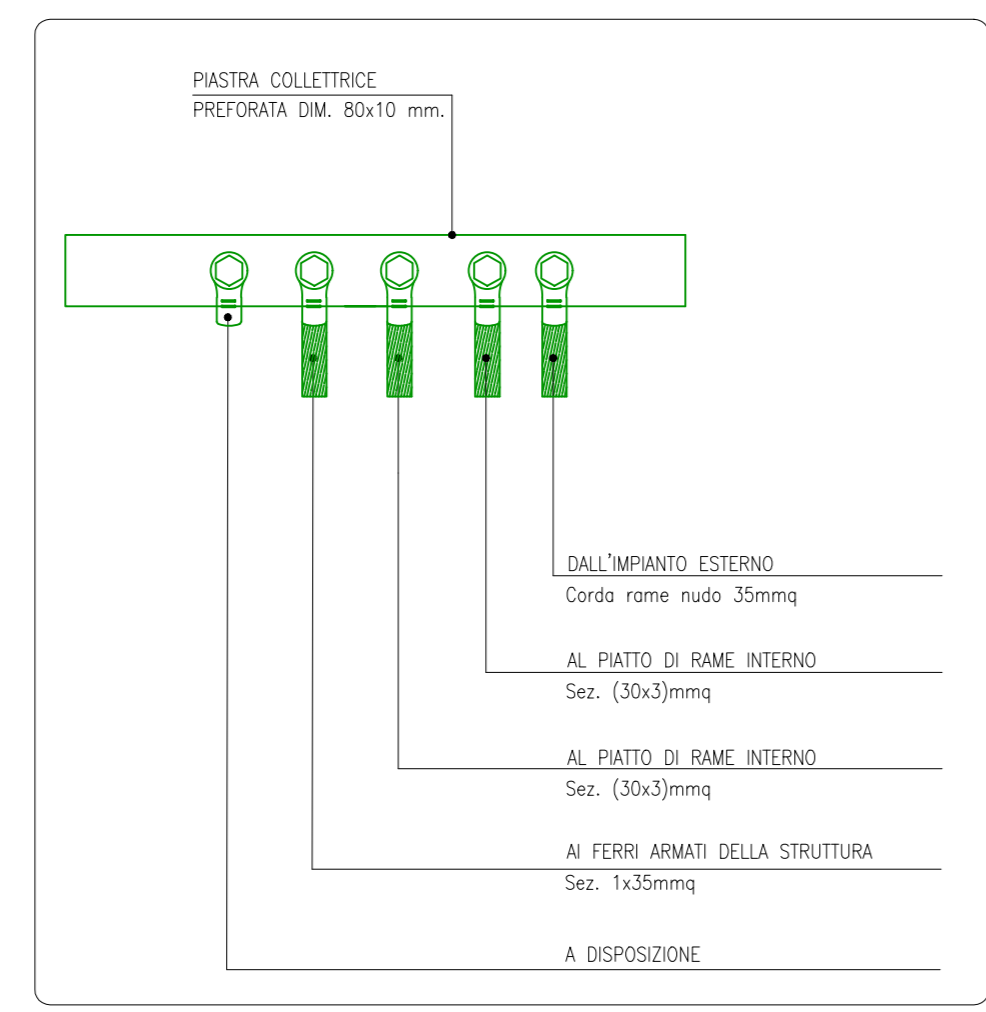


PARTICOLARE PIASTRA EQUIPOTENZIALE LOCALE QUADRI ELETTRICI (NE3)

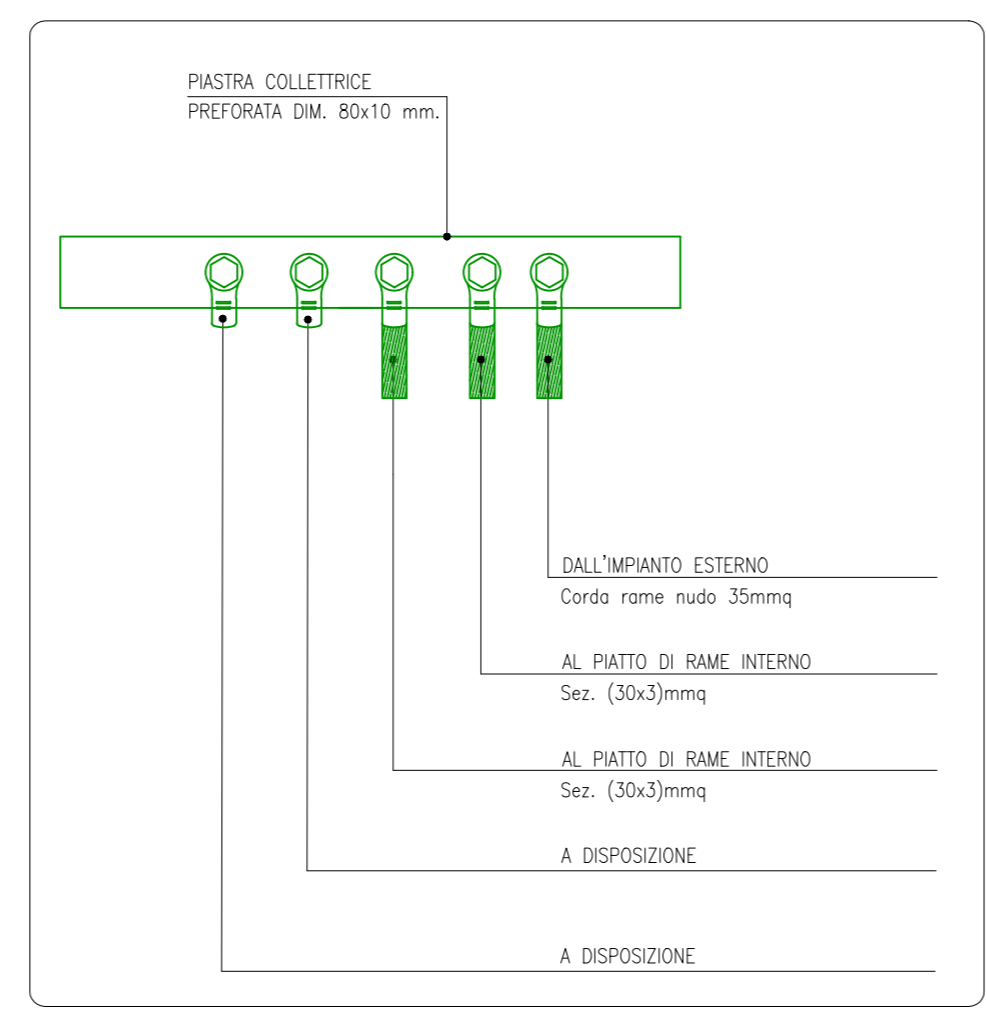

PARTICOLARE INSTALLAZIONE BARRATURA PERIMETRALE DI TERRA

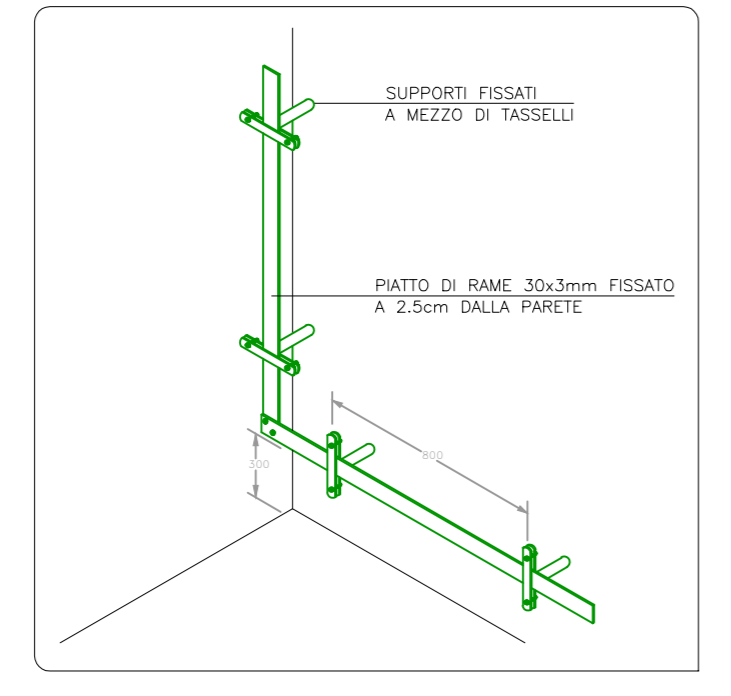

PARTICOLARE CONNETTORE INT./EST. PER RETE DI TERRA

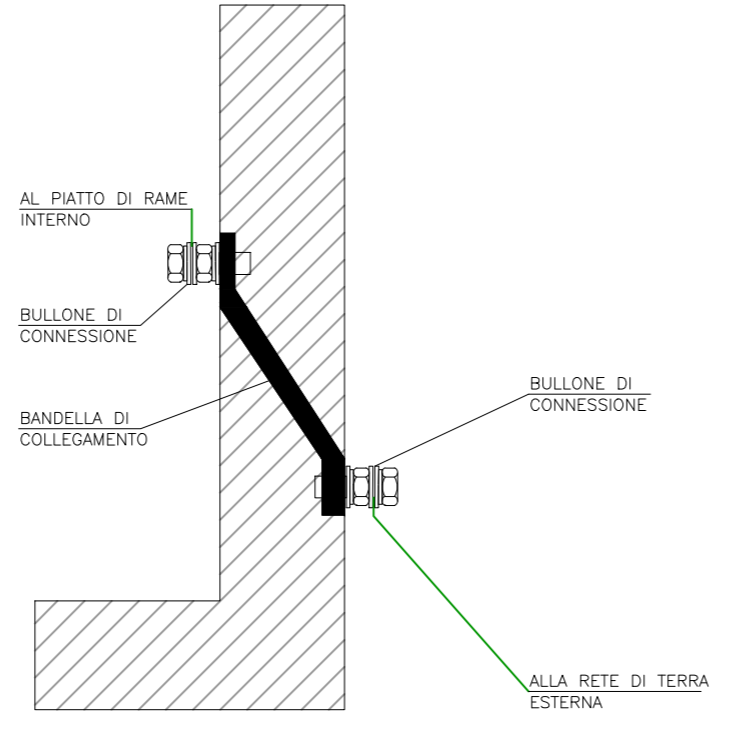

**Direzione Progettazione e Realizzazione Lavori**

**E78 GROSSETO - FANO**  
 Tratto Nodo di Arezzo – Selci – Lama (E45)  
 Adeguamento a quattro corsie del tratto  
 San Zeno – Arezzo – Palazzo del Pero, 1° lotto

<b>PROGETTO DEFINITIVO</b>		<b>FI 508</b>
ANAS - DIREZIONE PROGETTAZIONE E REALIZZAZIONE LAVORI		
IL GEOLOGO Dott. Geol. Roberto Salucci Ordine dei geologi della Regione Lazio n. 633	I PROGETTISTI SPECIALISTICI Ing. Ambrogio Signorelli Ordine Ingegneri Provincia di Roma n. 4254	PROGETTAZIONE ATI: (Mandataria) <b>GP INGEGNERIA</b> GESTIONE PROGETTI INGEGNERIA srl  COORDINATORE PER LA SICUREZZA IN FASE DI PROGETTAZIONE Arch. Santo Salvatore Vermiglio Ordine Architetti Provincia di Reggio Calabria n. 1270
VISTO: IL RESP. DEL PROCEDIMENTO Ing. Francesco Pisani	Ing. Matteo Bordegnoni Ordine Ingegneri Provincia di Pordenone al n. 790A	Dott. Ing. GIORGIO GUIDUCCI ROMA n. 14035
VISTO: IL RESP. DEL PROGETTO Arch. Pianif. Marco Calazza	Ing. Giuseppe Resta Ordine Ingegneri Provincia di Roma n. 20629	IL PROGETTISTA RESPONSABILE DELL'INTEGRAZIONE DELLE PRESTAZIONI SPECIALISTICHE. (DPR207/10 ART 15 COMMA 1) Dott. Ing. GIORGIO GUIDUCCI ROMA n. 14035

**IMPIANTI TECNOLOGICI**  
 Galleria artificiale "Torrino"  
 Locale tecnico – Disposizione impianto di terra e collegamenti equipotenziali

CODICE PROGETTO		NOME FILE	REVISIONE	SCALA
PROGETTO	LM/PROG ANNO	T01M04IMPPP04_A	A	1:50
CODICE ELAB. <b>D P F I 5 0 8</b> <b>D 2 3</b>		CODICE ELAB. <b>T 0 1   M 0 4   I M P P P 0 4</b>		
D				
C				
B				
A	Emissione	Agosto 2023	Salvi	Panfilì Guiducci
REV.	DESCRIZIONE	DATA	REDATTO	VERIFICATO APPROVATO