

# Legenda

## Sostegni

■ Nuovo

## Nuove linee

— BISACCIA - DELICETO 380 KV

— Stazione elettrica

■ Regione Campania

■ Confini comunali

## Componenti culturali - insediative

### Beni paesaggistici

■ Zone gravate da usi civici

### Ulteriori contesti paesaggistici

■ Aree appartenenti alla rete tratturi

■ Siti interessati da beni storico culturali


■ Città consolidata

■ Area rispetto della componente culturale e insediativa

### Valori percettivi

■ Strade panoramiche

■ Strade paesaggistiche

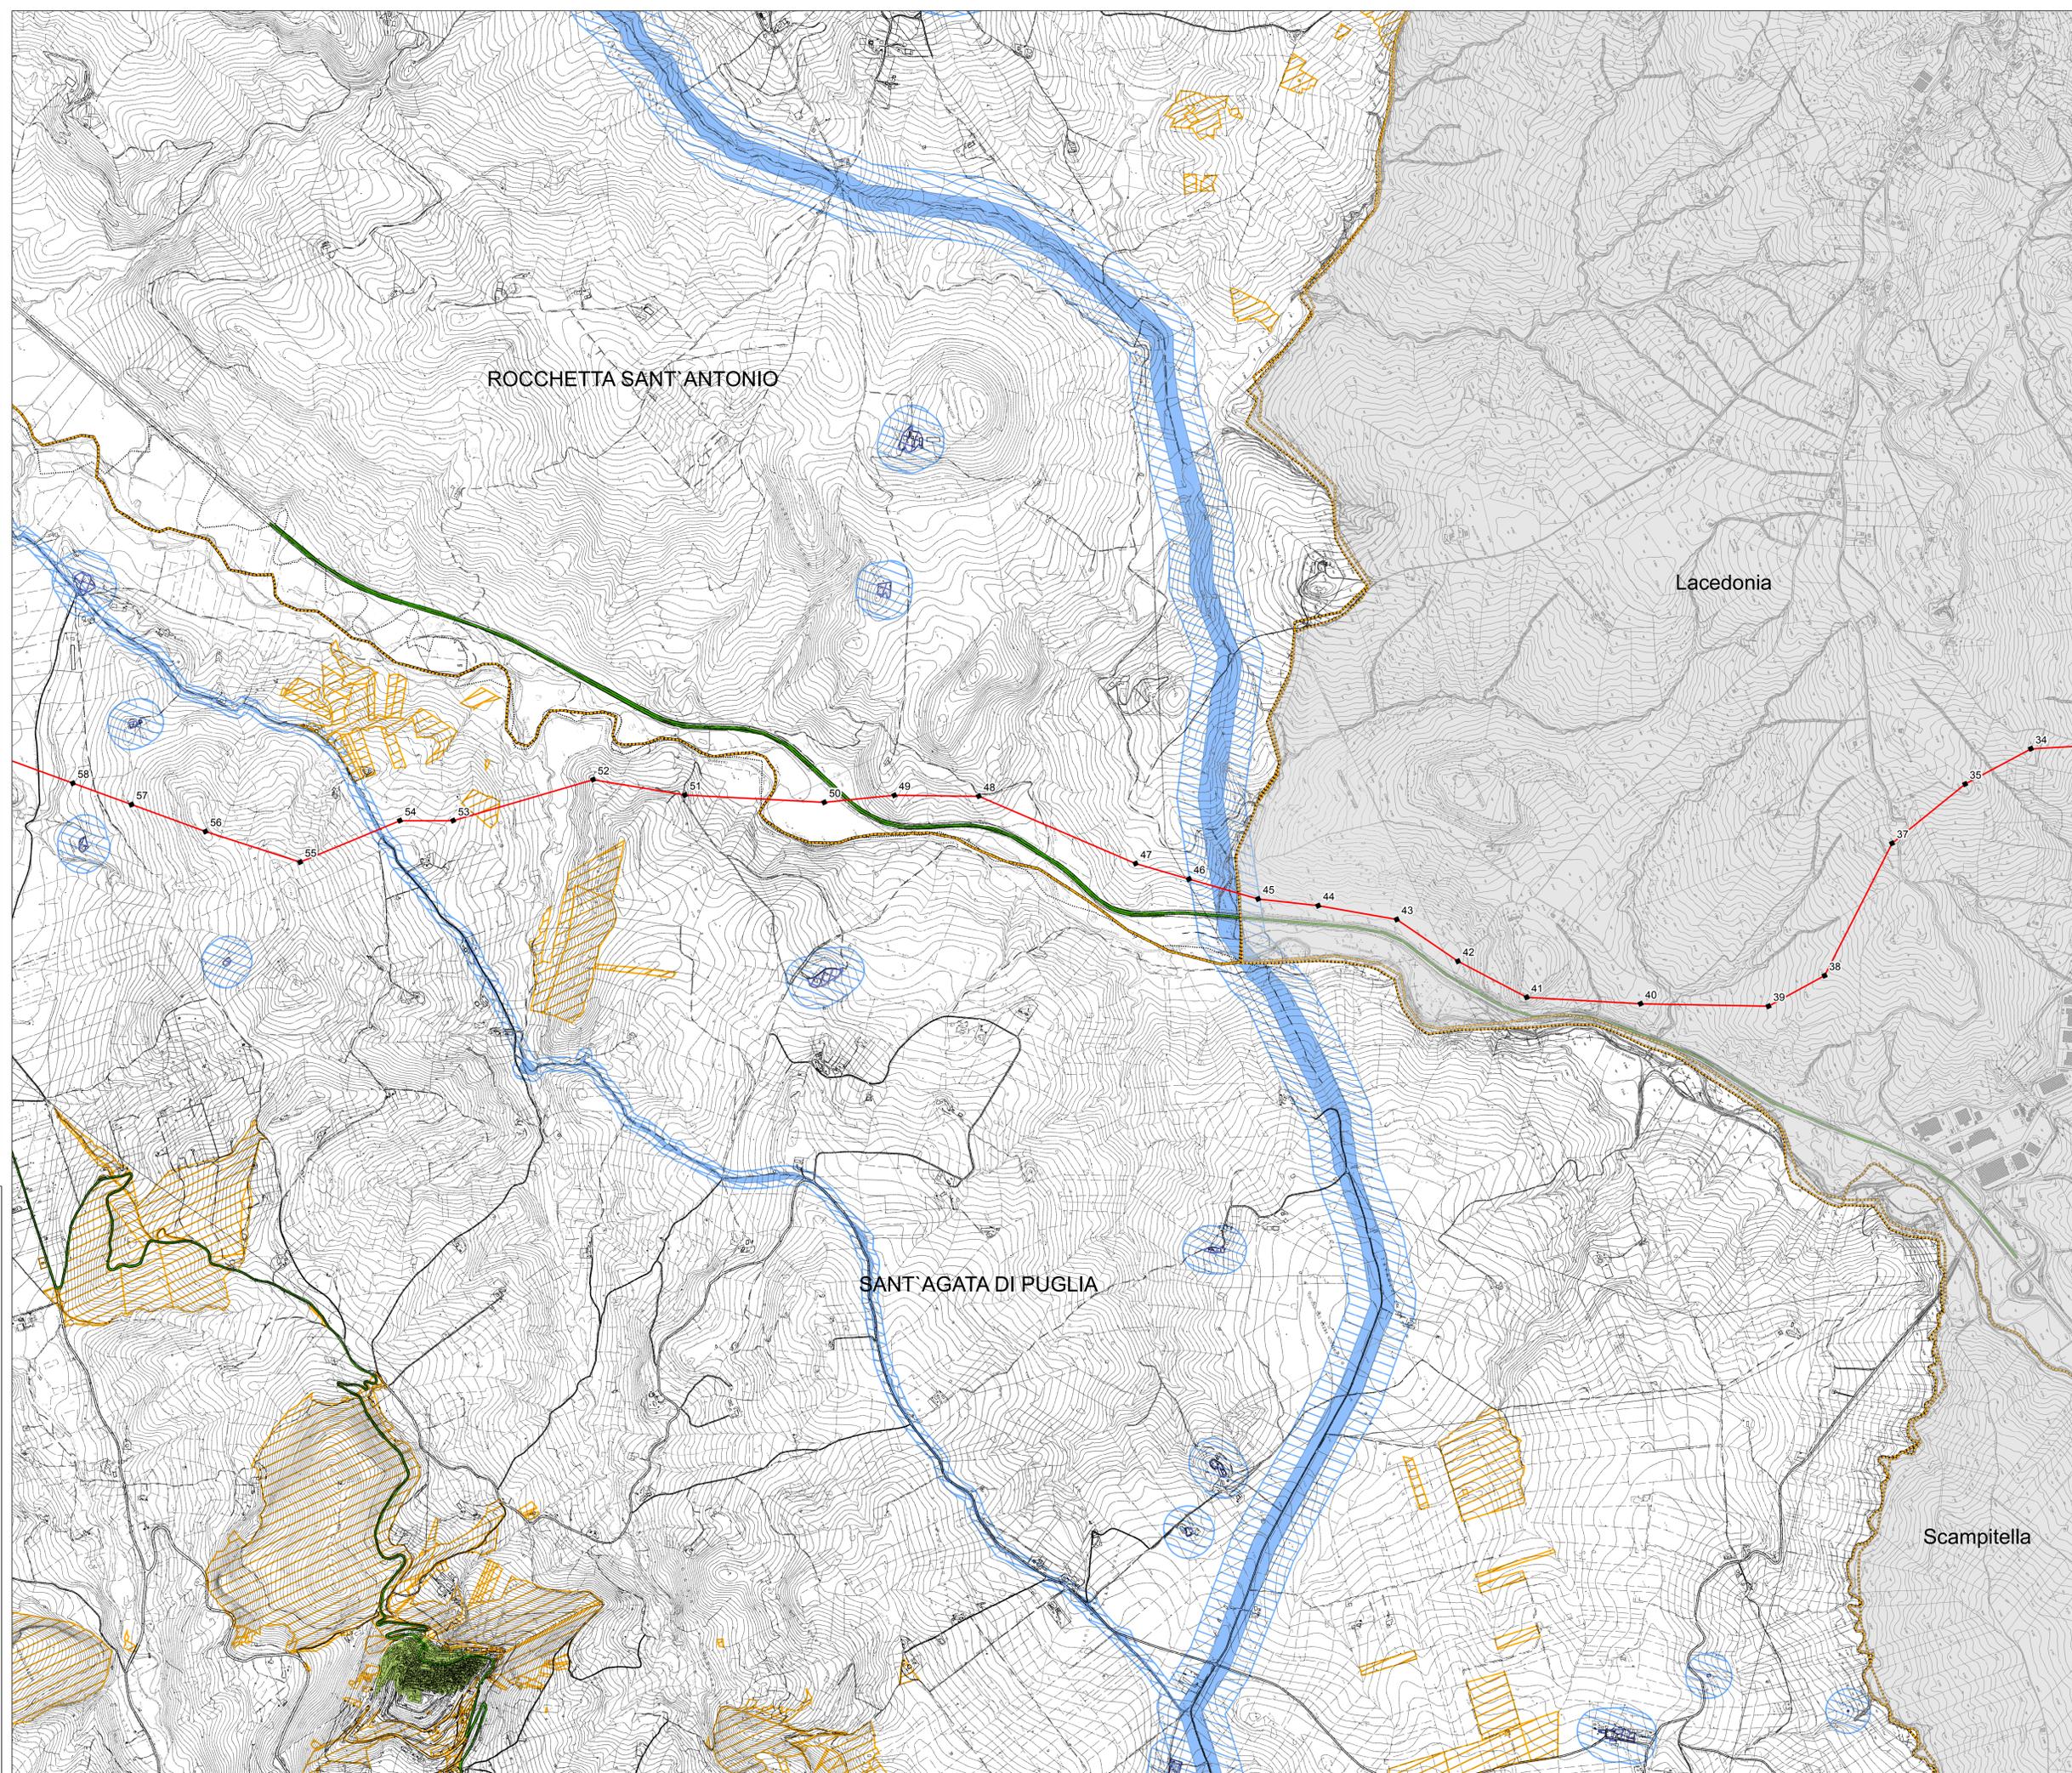

ROCCHETTA SANT'ANTONIO

Lacedonia

SANT'AGATA DI PUGLIA

Scampitella

Sistema di riferimento  
WGS 1984 UTM Zone 33N

0 1.250 Meters

REVISIONI					
00	05/11/2013	Prima emissione	L. Di Tullio	N. Rivabene	A. Laria
N	DATA	DESCRIZIONE	ELABORATO	VERIFICATO	APPROVATO

TIPOLOGIA DELL'ELABORATO	CODIFICA DELL'ELABORATO	Terna Rete Italia
	DEFR10015BSA00316_03	TERNA GROUP

PROGETTO	TITOLO
<b>Elettrodotto a 380 KV in semplice terna "Bisaccia - Deliceto" e Opera Connessa</b> Integrazioni volontarie SIA	

RICAVATO DAL DOC. TERNA	CLASSIFICAZ. DI SICUREZZA
<b>Interferenza e coerenza con il PPTR della Regione Puglia</b> Componenti culturali - insediative e percettive	

NOME DEL FILE	SCALA CAD	FORMATO	SCALA	FOGLIO
1 unita *	A0		1:10.000	2 / 2

Questo documento contiene informazioni di proprietà Terna SpA e deve essere utilizzato esclusivamente dal destinatario in relazione alla finalità per la quale è stato ricevuto. È vietata qualsiasi forma di riproduzione o divulgazione senza l'esplicito consenso di Terna SpA. This document contains information proprietary to TERNA S.p.A. and it will have to be used exclusively for the purposes for which it has been furnished. Whichever usage of publishing or reproduction without the written permission of TERNA S.p.A. is prohibited.

