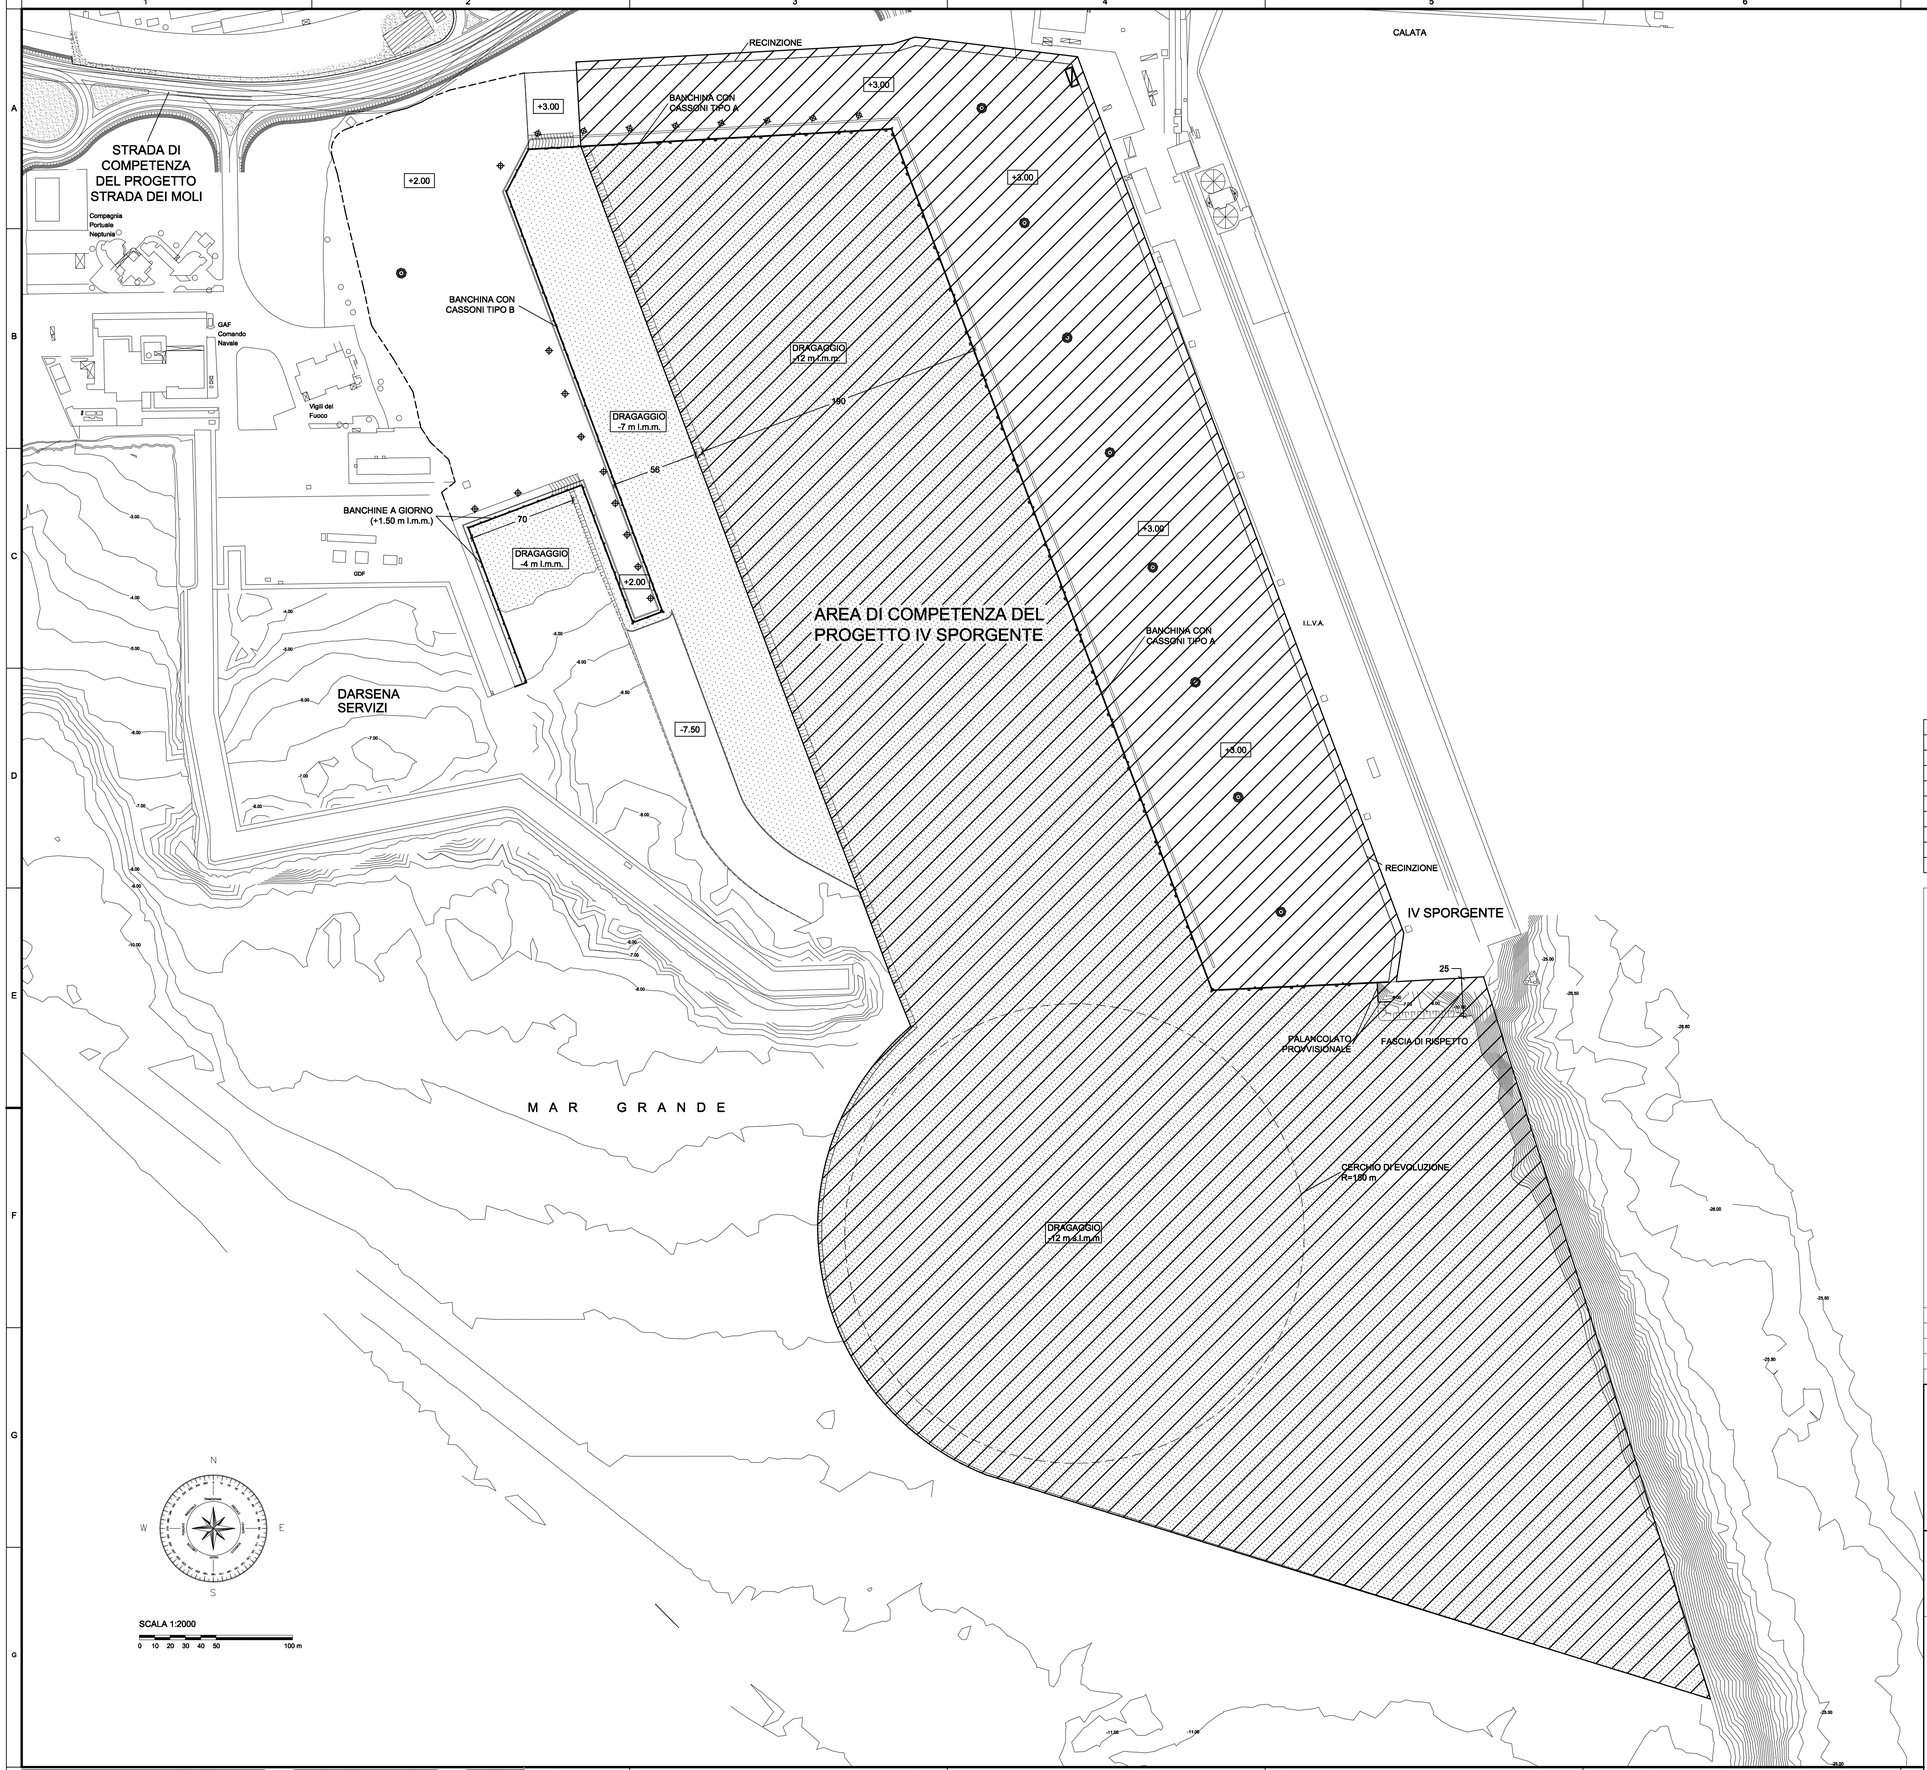

PLANIMETRIA DRAGAGGI E COLMATE - DRAGAGGIO

SCALA 1: 2000

AREE DI DRAGAGGIO

AREA DI COMPETENZA DEL PROGETTO IV SPORGENTE

DISEGNI DI RIFERIMENTO	ELABORATI
CASSONI TIPO B	C1OOAS401
SEZIONI TIPO BANCHINA	C1OOAS201
BANCHINA A GIORNO	C1OOAS202
PLANIMETRIA AD OPERA FINITA	C1OOAS105

AUTORITA' PORTUALE DI TARANTO

Legge obiettivo delibera CIPE 74/03

(Responsabile del procedimento Ing. Domenico Daraio)

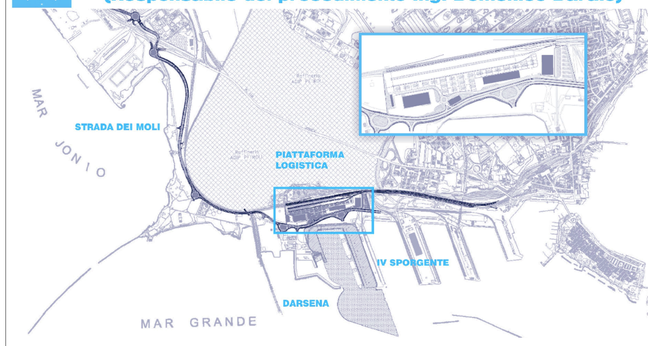

revisione	data	descrizione revisione	disegnato	verificato	approvato
01	29-09-2006	Prima emissione	Ing. M. Sassu	Ing. P. Atzeni	Ing. G. Geddo
00	31-05-2006	Emissione in bozza	Ing. M. Sassu	Ing. P. Atzeni	Ing. G. Geddo

SOCIETA' DI PROGETTO:

TARANTO LOGISTICA S.p.A.

AUTORITA' PORTUALE TARANTO

Progettista

SINA

Consulenti Progettisti

PROFERT s.r.l. INGEGNERIA E SISTEMI

progetti e ambiente — Il Direttore Tecnico (Dott. Ing. Andrea PANIZZA)

MEG INGEGNERIA — Il Direttore Tecnico (Dott. Ing. Marco GONELLA)

PIASTRA PORTUALE DI TARANTO

Disegno n°: 123-700 C 1 O D R S 1 0 4

Titolo

PROGETTO DEFINITIVO
DARSENA OVEST
PLANIMETRIA DEI DRAGAGGI E COLMATE
DRAGAGGIO

Nome File	tipo doc.	derivato da	formato	scala	foglio	di
C1ODRS104_REV_01_SVC.dwg			A1	1:2000	1	1

SINA SpA Milano

Cli.te	Com. codice attività	Liv.	VdC
000	000	00	0

Lotto	Opera	Arg.	T. do	N°
0	00	00	00	00

Codice documento

E.	I.
0	0

Rev.