


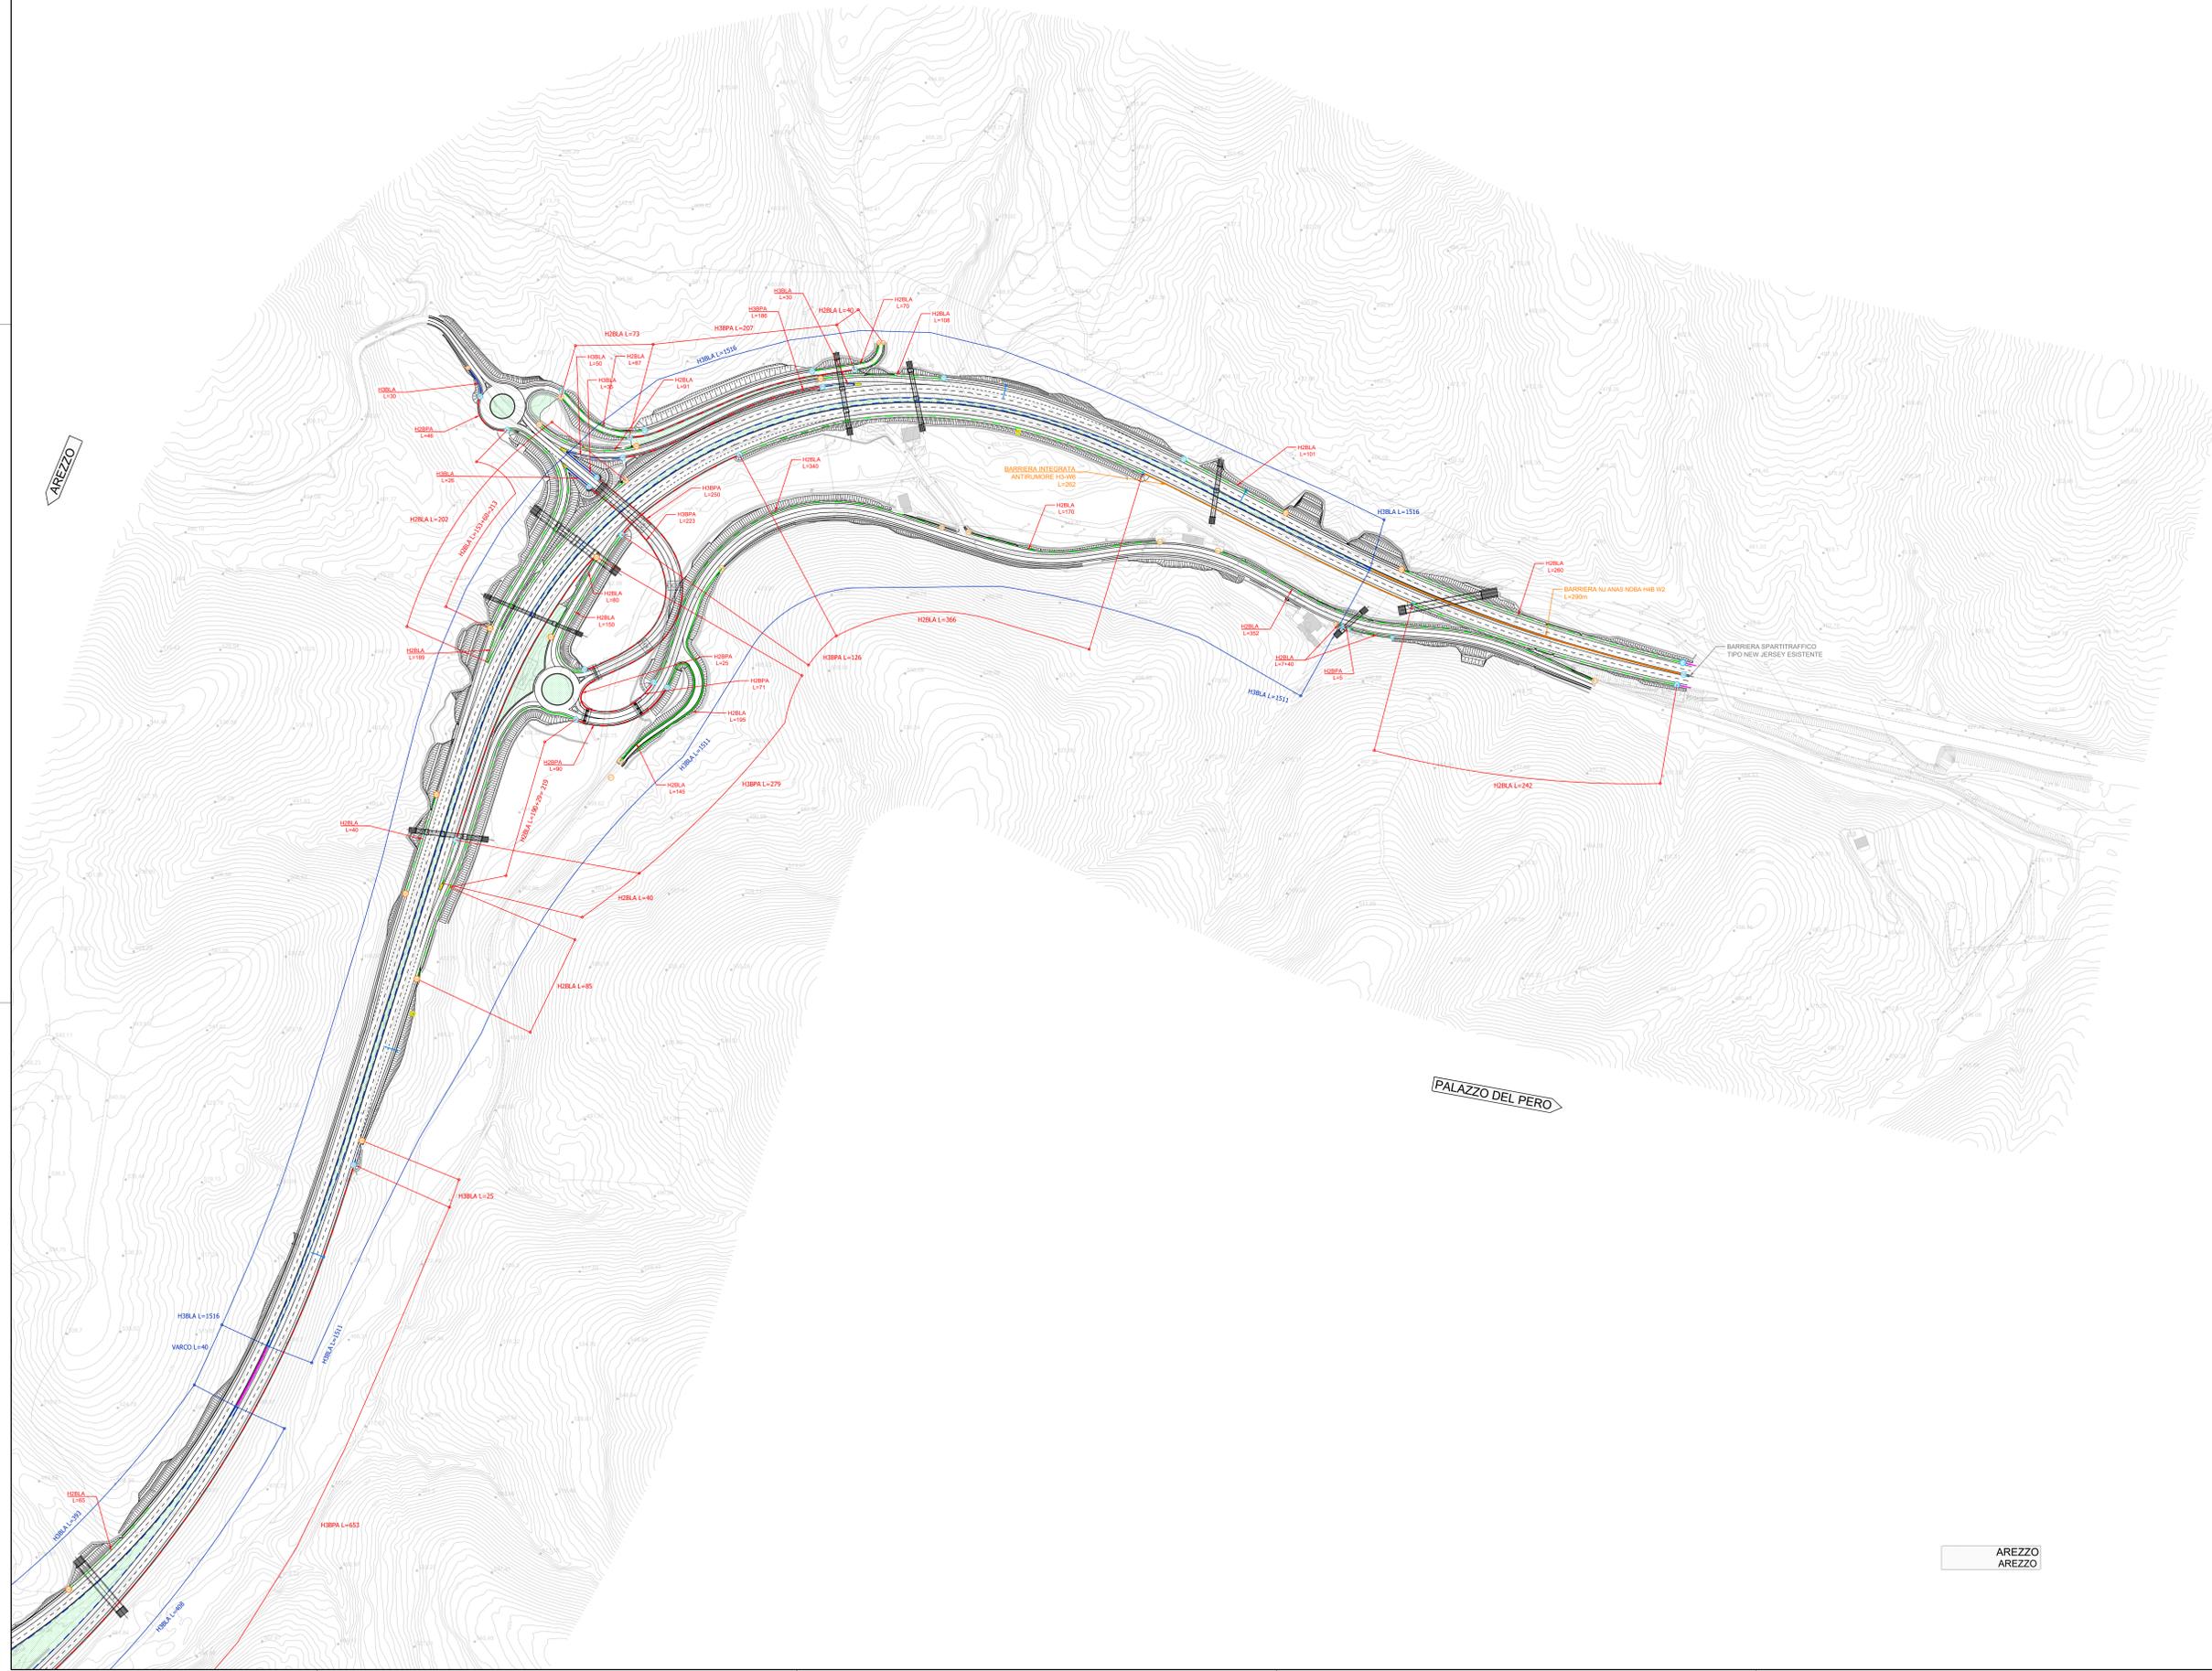

LEGENDA BARRIERE DI SICUREZZA

- H2BL BARRIERA METALLICA CLASSE "N2" DA BORDO LATERALE
 - H1BL BARRIERA METALLICA CLASSE "H1" DA BORDO LATERALE, CON RETE INTEGRATA OVE NECESSARIO
 - H2BP BARRIERA METALLICA CLASSE "H2" (Anas) DA BORDO PONTE CON RETE INTEGRATA
 - H2BLA BARRIERA METALLICA CLASSE "H2" (Anas) DA BORDO LATERALE, CON RETE INTEGRATA OVE NECESSARIO
 - H3BLA BARRIERA METALLICA CLASSE "H3" (Anas) DA BORDO LATERALE, CON RETE INTEGRATA OVE NECESSARIO
 - H3BP BARRIERA METALLICA CLASSE "H3" (Anas) DA BORDO PONTE CON RETE INTEGRATA
 - VARCO BARRIERA METALLICA
 - PR PROFILO REDIRETTIVO IN GALLERIA (P.R.)
 - BARRIERA METALLICA ESISTENTE
 - RETE DI PROTEZIONE ANTILANCIO - RAL
 - ATTENUATORE D'URTO REDIRETTIVO CLASSE 80
 - PLINTO SMART ROADS
 - SEGNALETICA PORTALE A BANDIERA
-
- T1 TRANSIZIONE H3BL (Anas) - H4BP (Anas)
 - T11 TRANSIZIONE H2BL (Anas) - H3BL (Anas)
 - T12 TRANSIZIONE BARRIERA METALLICA - BARRIERA METALLICA ESISTENTE
 - T13 TRANSIZIONE BARRIERA METALLICA - PROFILO REDIRETTIVO
 - T17 TRANSIZIONE N2BL - H2BP (Anas)
 - T18 TRANSIZIONE H1BL - H2BP (Anas)
 - T19 TRANSIZIONE H2BL (Anas) - H2BP (Anas)
 - T20 TRANSIZIONE H2BL (Anas) - H3BP (Anas)
 - T21 TRANSIZIONE H3BL (Anas) - H3BP (Anas)
 - T22 TRANSIZIONE H2BL (Anas) - MURO DI SOSTEGNO/PARATIA
 - T23 TRANSIZIONE H2BP (Anas) - H4BP (Anas)
-
- S30 TERMINALE ATTENUATORE D'URTO SEMPLICE
 - S31 TERMINALE SEMPLICE INTERRATO
 - S37 TERMINALE SEMPLICE H2BP (Anas) "MANINA"
 - S38 TERMINALE "SPECIALE TESTATO" MONOFACCIALE DI CLASSE P2 - H3BL (Anas)
 - S39 TERMINALE PROFILO REDIRETTIVO
 - S40 TERMINALE SEMPLICE N2BL "MANINA"
 - S41 TERMINALE SEMPLICE H1BL "MANINA"
 - S42 TERMINALE "SPECIALE TESTATO" MONOFACCIALE DI CLASSE P2 - H3BP (Anas)





Direzione Progettazione e Realizzazione Lavori

E78 GROSSETO - FANO
Tratto Nodo di Arezzo - Selci - Lama (E45)
Adeguamento a quattro corsie del tratto
San Zeno - Arezzo - Palazzo del Pero, 1° lotto

PROGETTO DEFINITIVO	FI 508
ANAS - DIREZIONE PROGETTAZIONE E REALIZZAZIONE LAVORI	
IL GEOLOGO Dott. Geol. Roberto Salucci Ordine dei geologi della Regione Lazio n. 633	I PROGETTISTI SPECIALISTI IN PROGETTAZIONI ART. 10, 11, 12, 1000
COORDINATORE PER LA SICUREZZA IN FASE DI PROGETTAZIONE Arch. Santo Salvatore Vermiglio Ordine Architetti Provincia di Reggio Calabria n. 1270	Ing. Moreno Parfili Ordine Ingegneri Provincia di Perugia n. A2657 (Mandante) Ing. Matteo Bordogio Ordine Ingegneri Provincia di Pordenone n. 790A (Mandante)
VISTO IL RESP. DEL PROCEDIMENTO Ing. Francesco Piani	Ing. Giuseppe Resto Ordine Ingegneri Provincia di Roma n. 20629
VISTO IL RESP. DEL PROGETTO Arch. Paolo Marco Calzavara	Dott. Ing. GIORGIO GUIDUCCI Ordine Ingegneri Provincia di Roma n. 40339

PROGETTO DELL'INFRASTRUTTURA
 Segnaletica e Barriere di Sicurezza: Asse principale, Svincoli e viabilità locale
 Planimetria Barriere di Sicurezza
 Tav. 5 di 5

CODICE PROGETTO	NOME FILE	REVISIONE	SCALA
PROGETTO DPIFI508D23	T01P500TRAPP05_B	B	1:2.000
D	CODICE ELAB.		
C	T01P500TRAPP05		
B	Revisione a seguito istruttoria n°U. 0016028.09-01-2024	Gennaio '24	Flume Signorelli Guiducci
A	Emissione	Agosto '23	Flume Signorelli Guiducci
REV.	DESCRIZIONE	DATA	REDAITTO VERIFICATO APPROVATO