




PARTICOLARE FRONTALE MODULI ZONA VERDE (Vedi F.F1.b3.21) - Scala 1:50

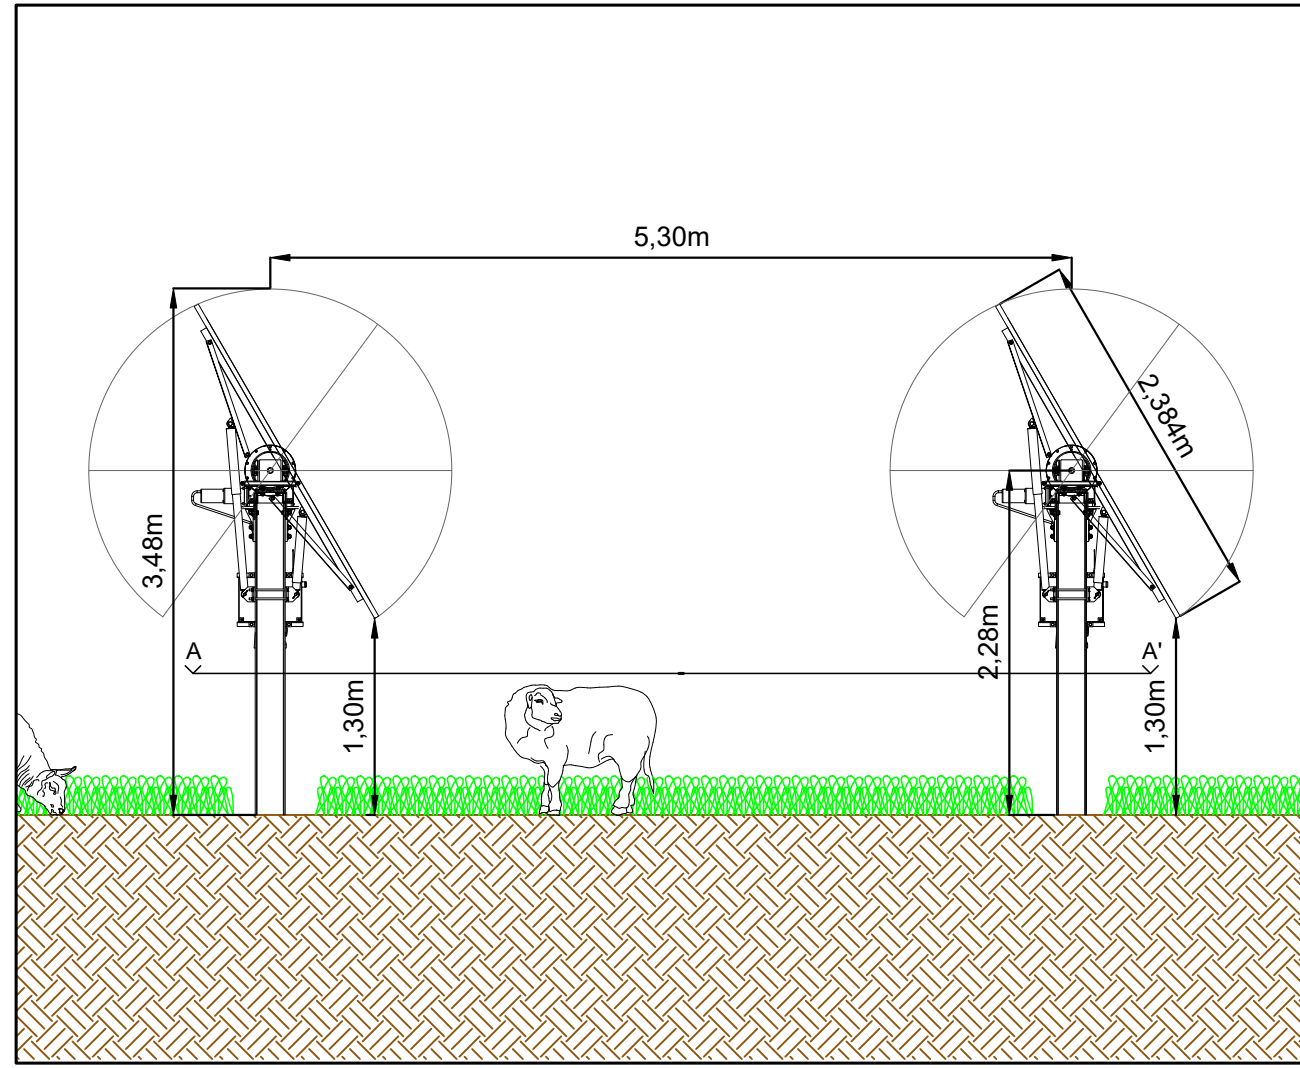


PARTICOLARE FRONTALE MODULI ZONA GIALLA (Vedi F.F1.b3.21) - Scala 1:50

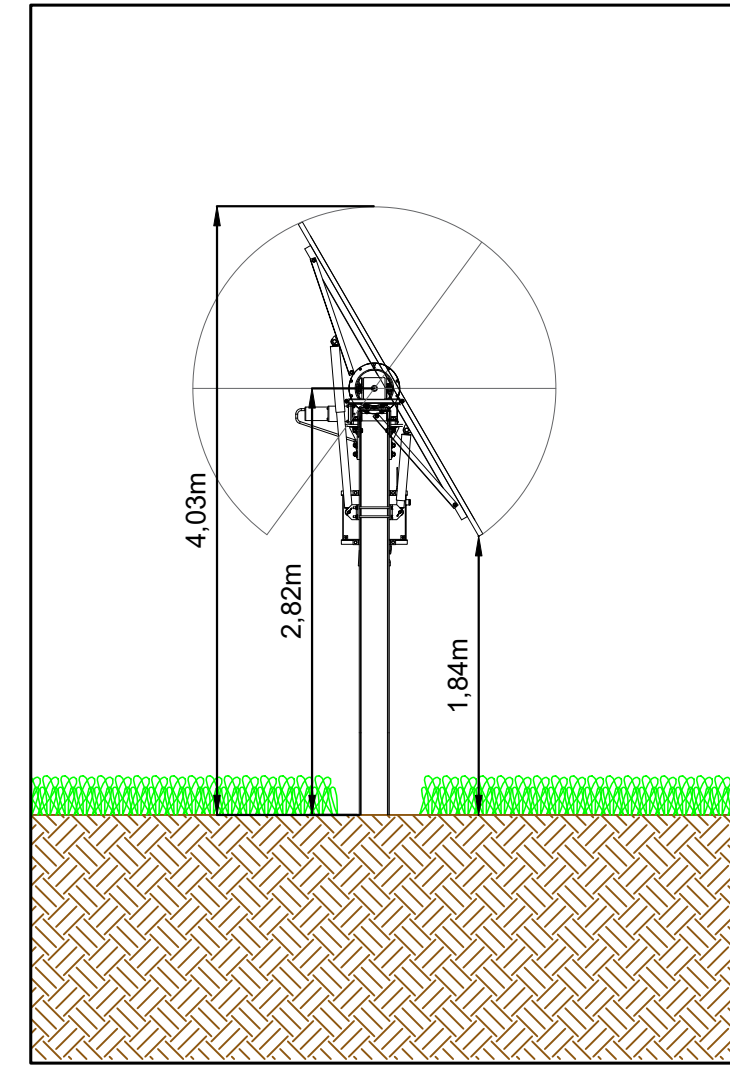


PARTICOLARE FRONTALE MODULI ZONA ARANCIONE (Vedi F.F1.b3.21) - Scala 1:50

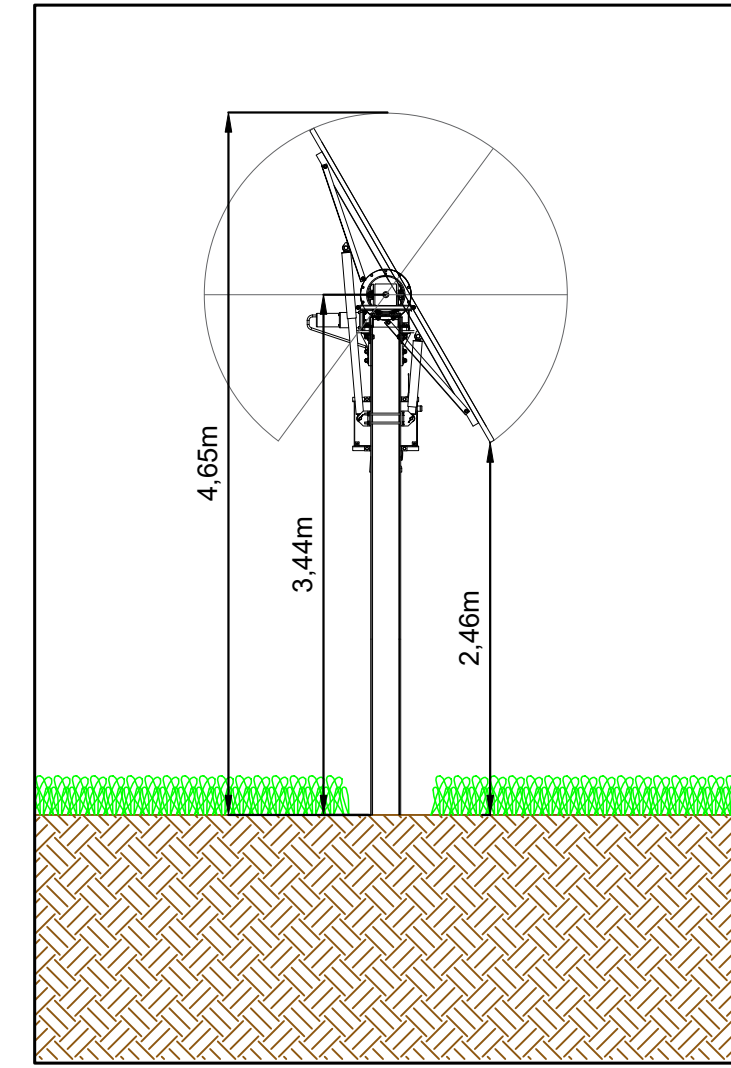


PARTICOLARE FRONTALE INVERTER ZONA VERDE (Vedi F.F1.b3.21) - Scala 1:50

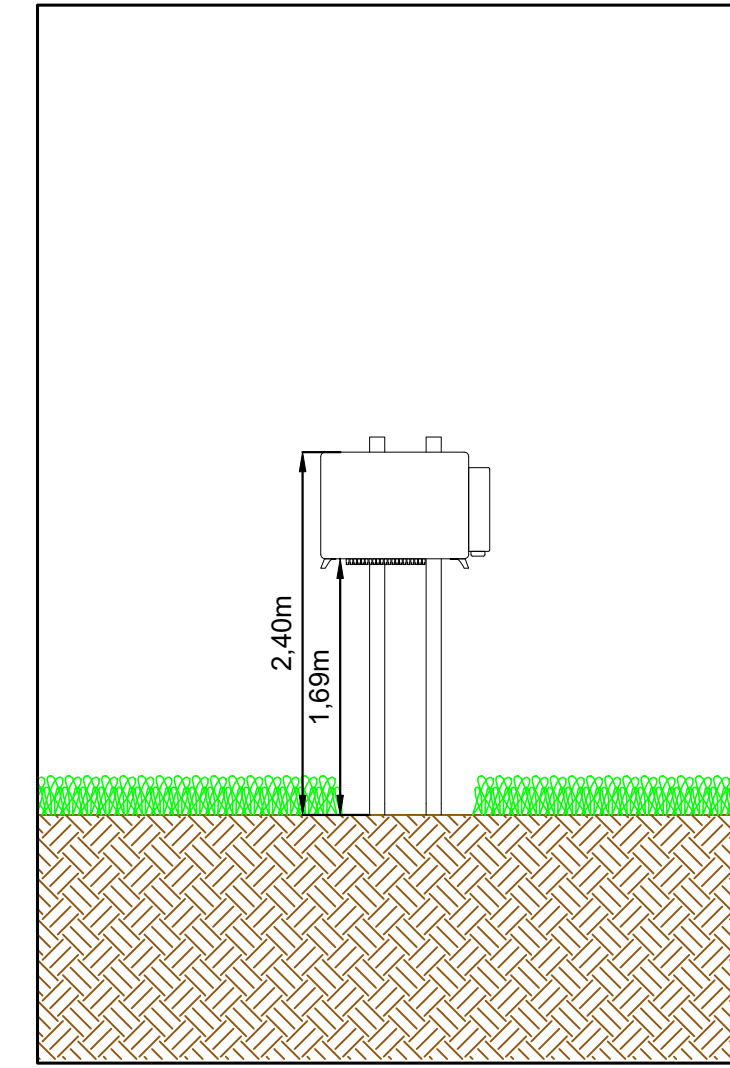


PARTICOLARE FRONTALE INVERTER ZONA GIALLA (Vedi F.F1.b3.21) - Scala 1:50

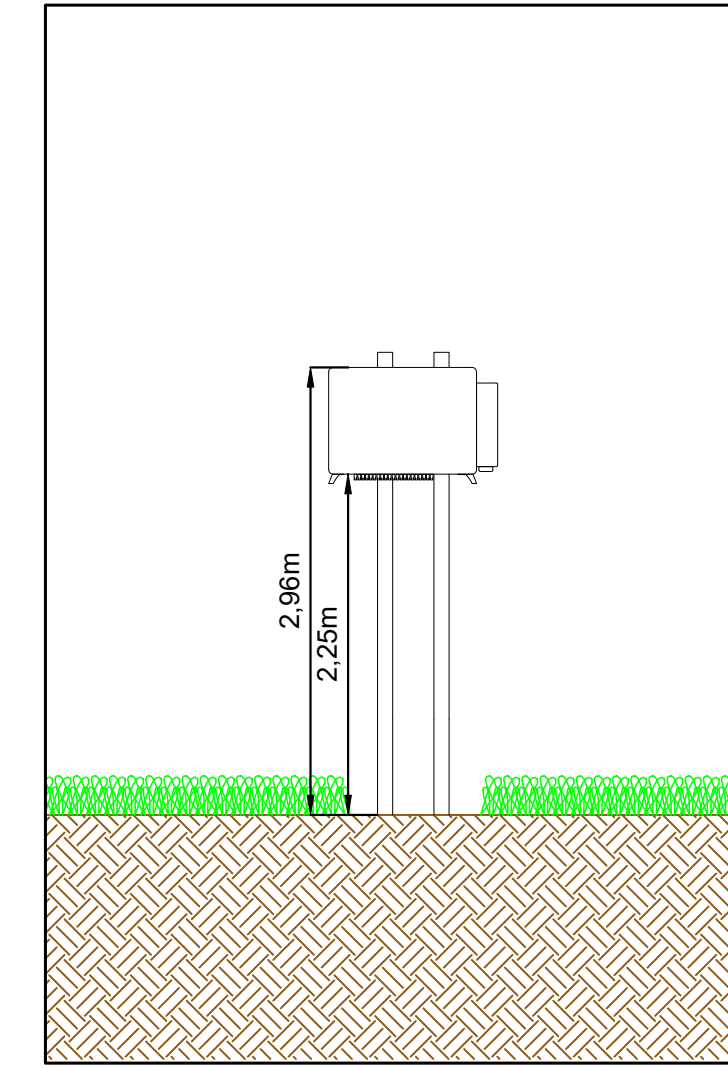



PARTICOLARE FRONTALE INVERTER ZONA ARANCIONE (Vedi F.F1.b3.21) - Scala 1:50

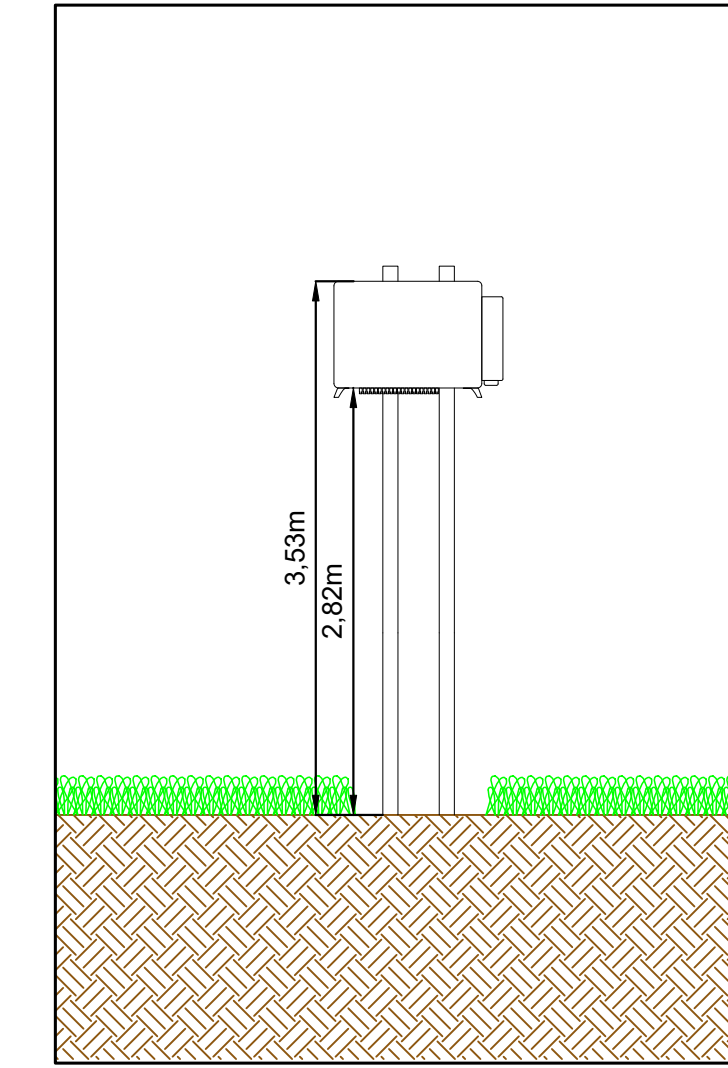


PARTICOLARE TELECAMERA - Scala 1:25

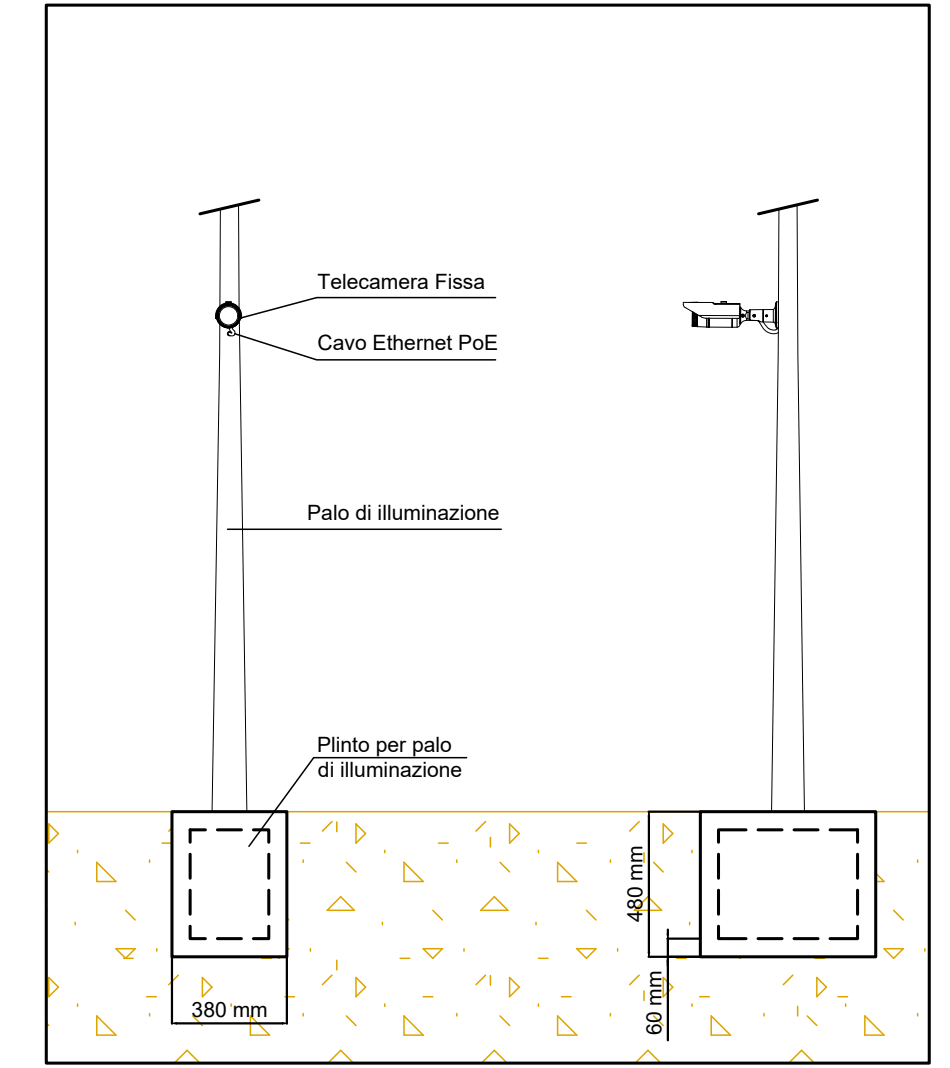


TIPOLOGICO CORPO ILLUM.

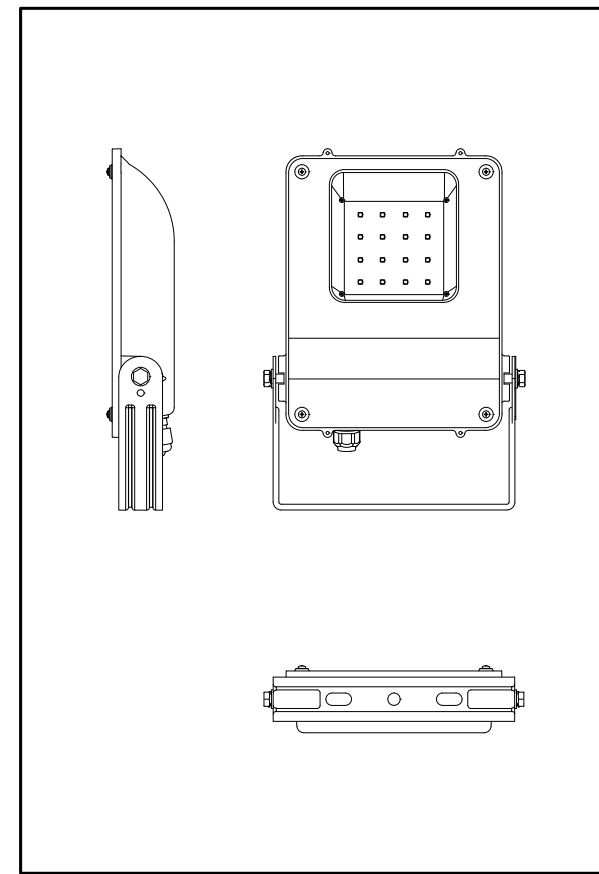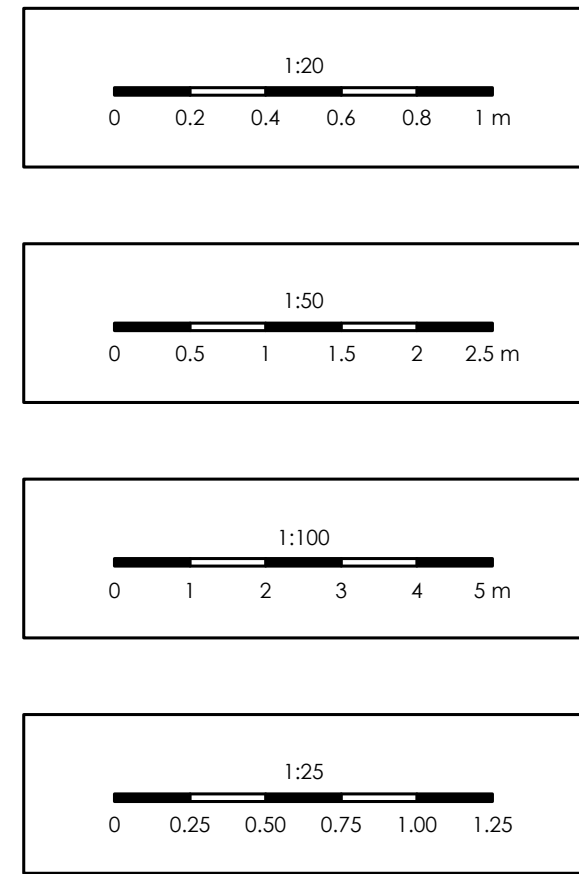


PARTICOLARE SEZIONI SCAVI TIPO - Scala 1:50

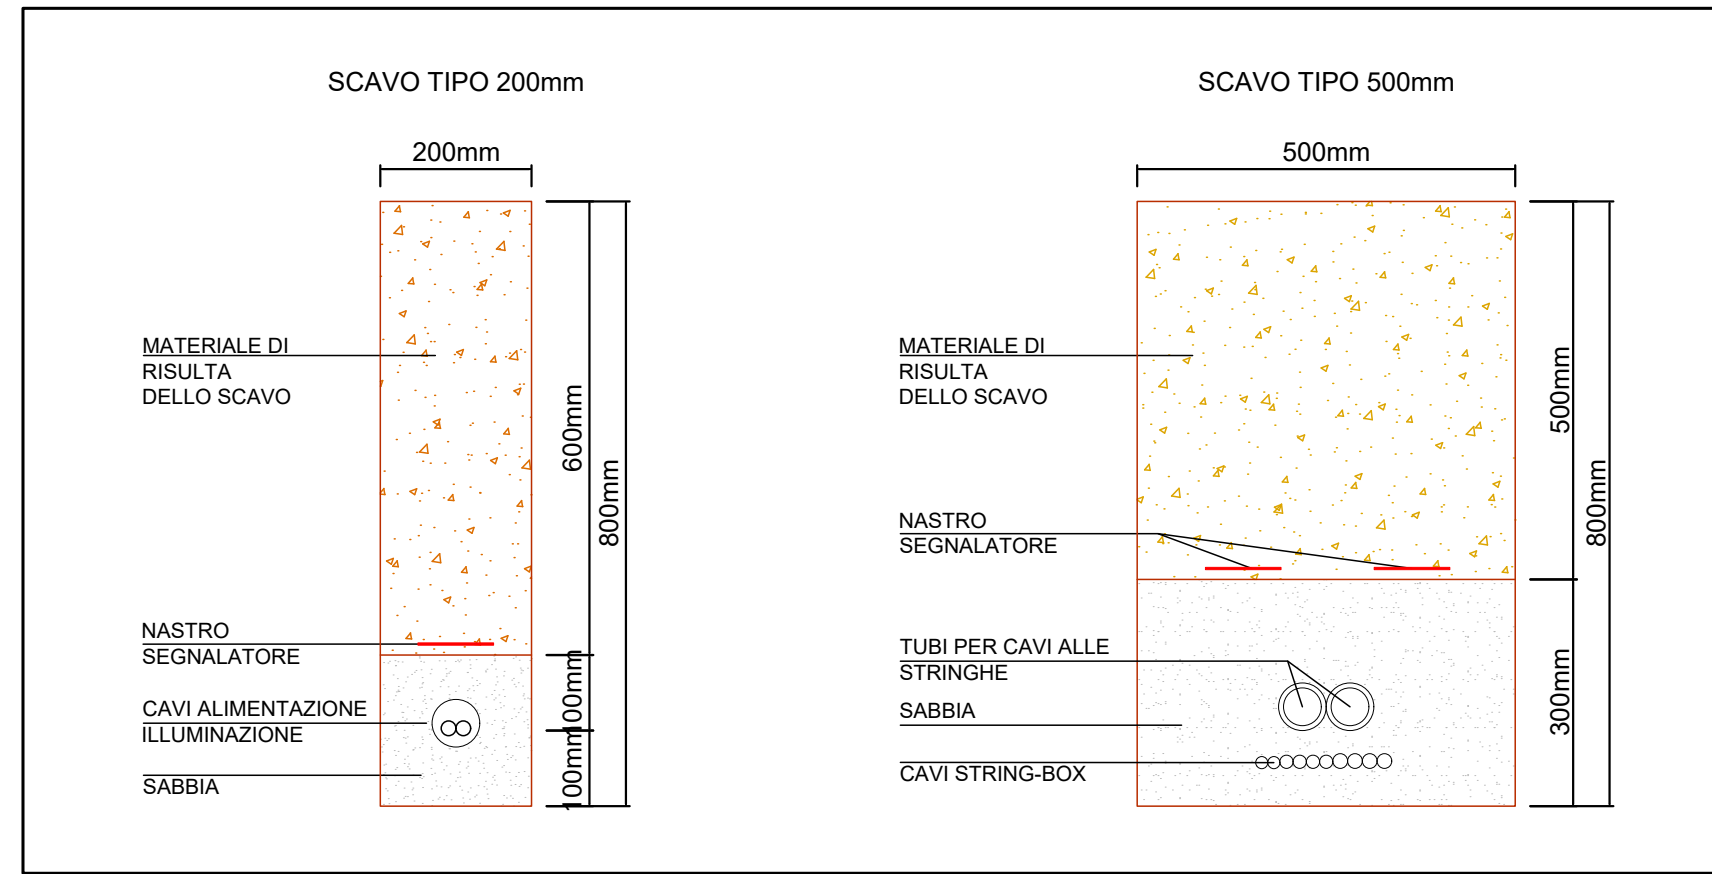


PARTICOLARE TIPO STRUTTURE VISTA LATERALE - Scala 1:100

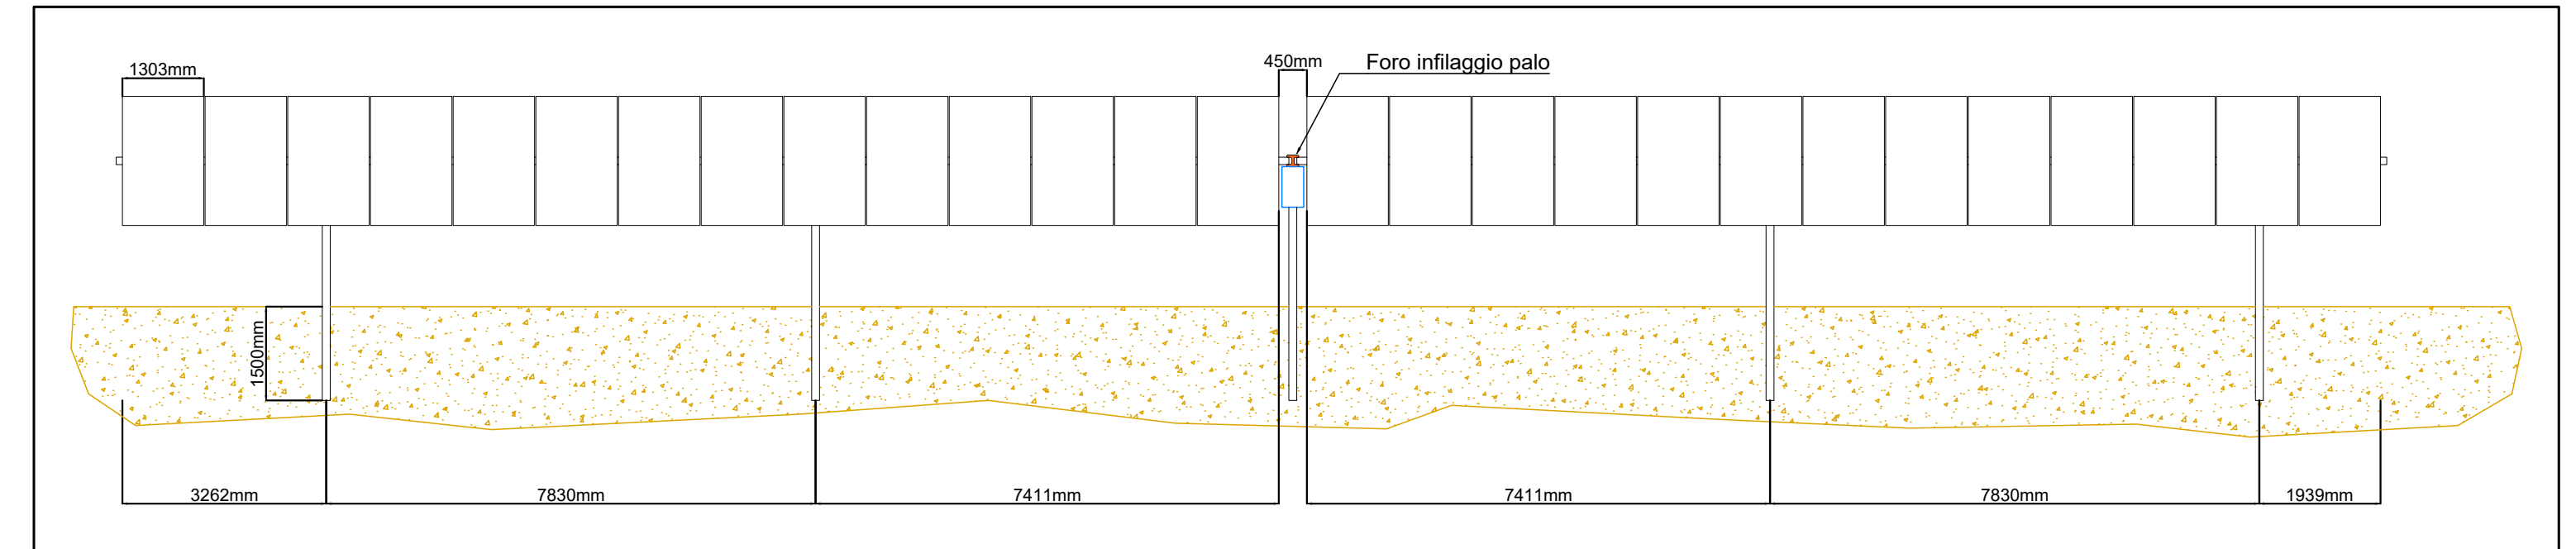


TIPOLOGICO PALO DI SOSTEGNO - Scala 1:20

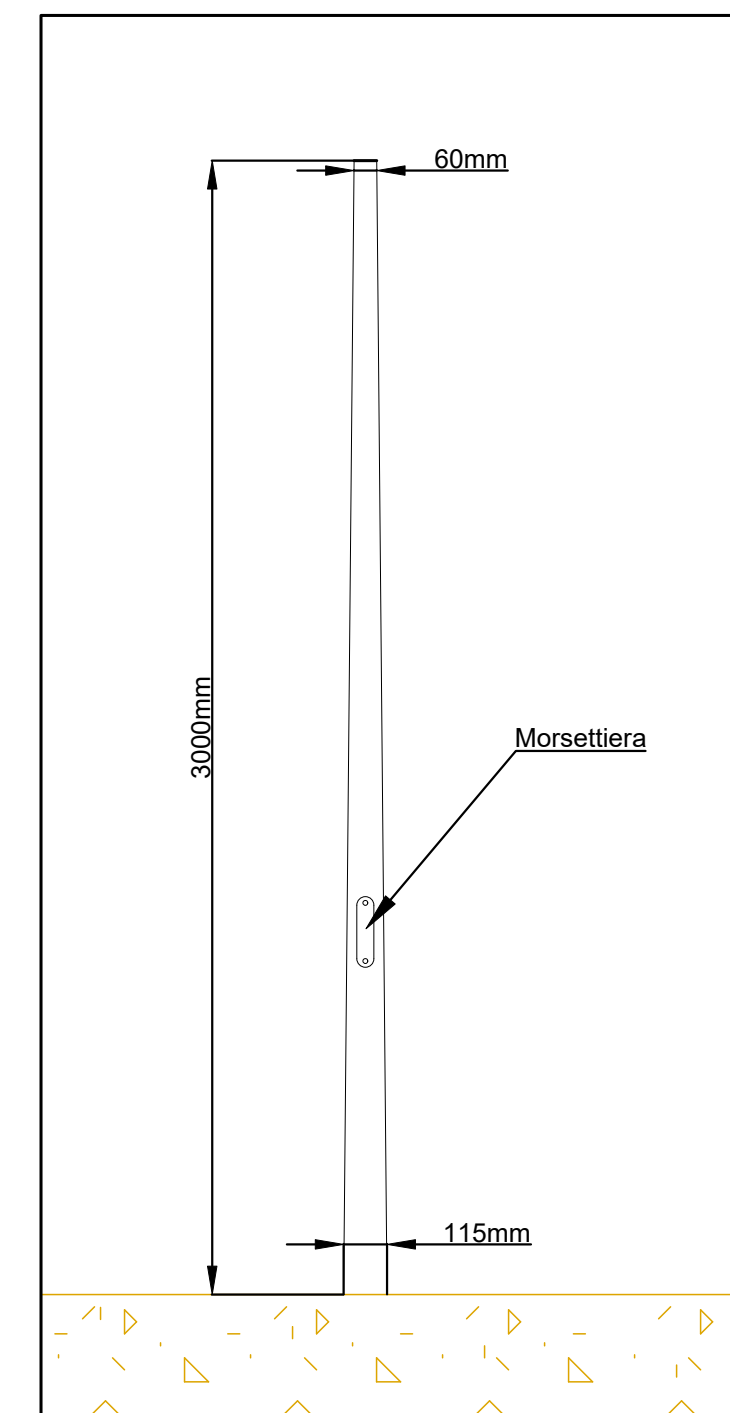


VISTA LATERALE INVERTER TIPO - Scala 1:20

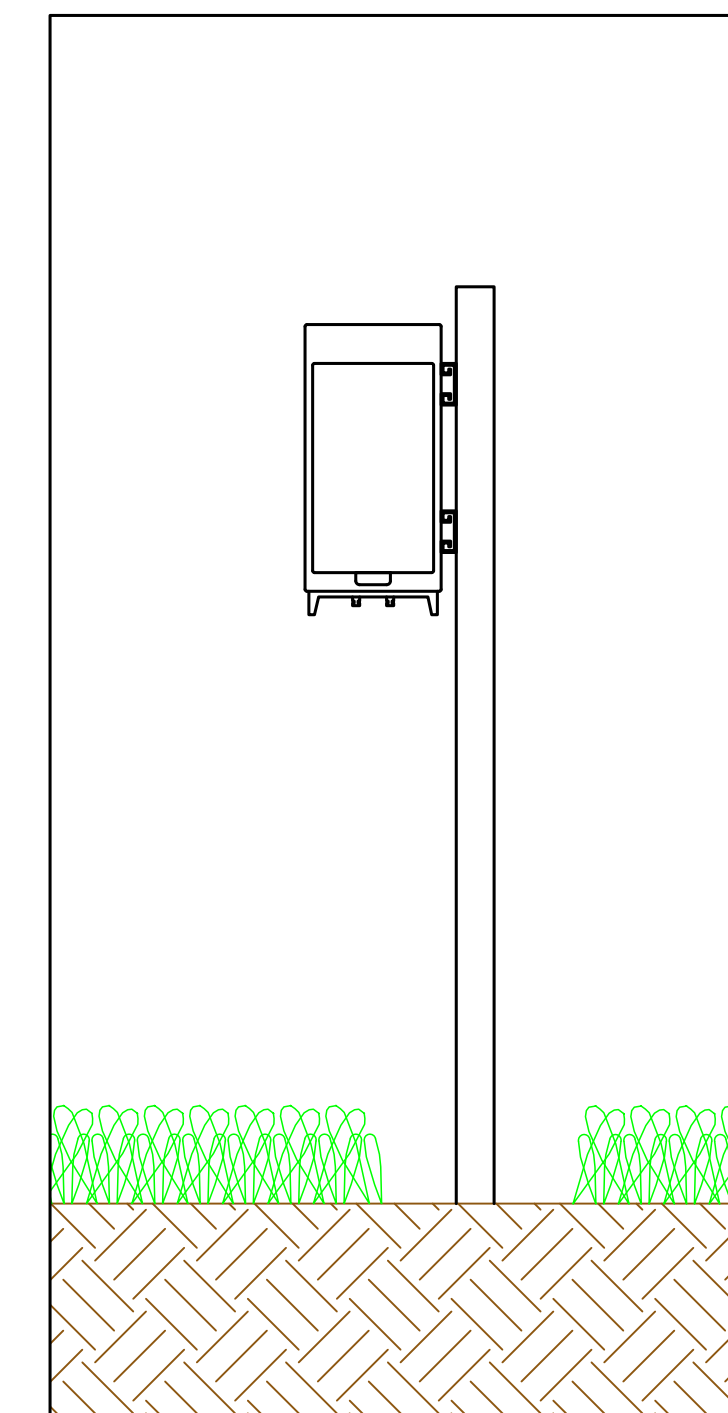


PARTICOLARE RECINZIONE - Scala 1:50

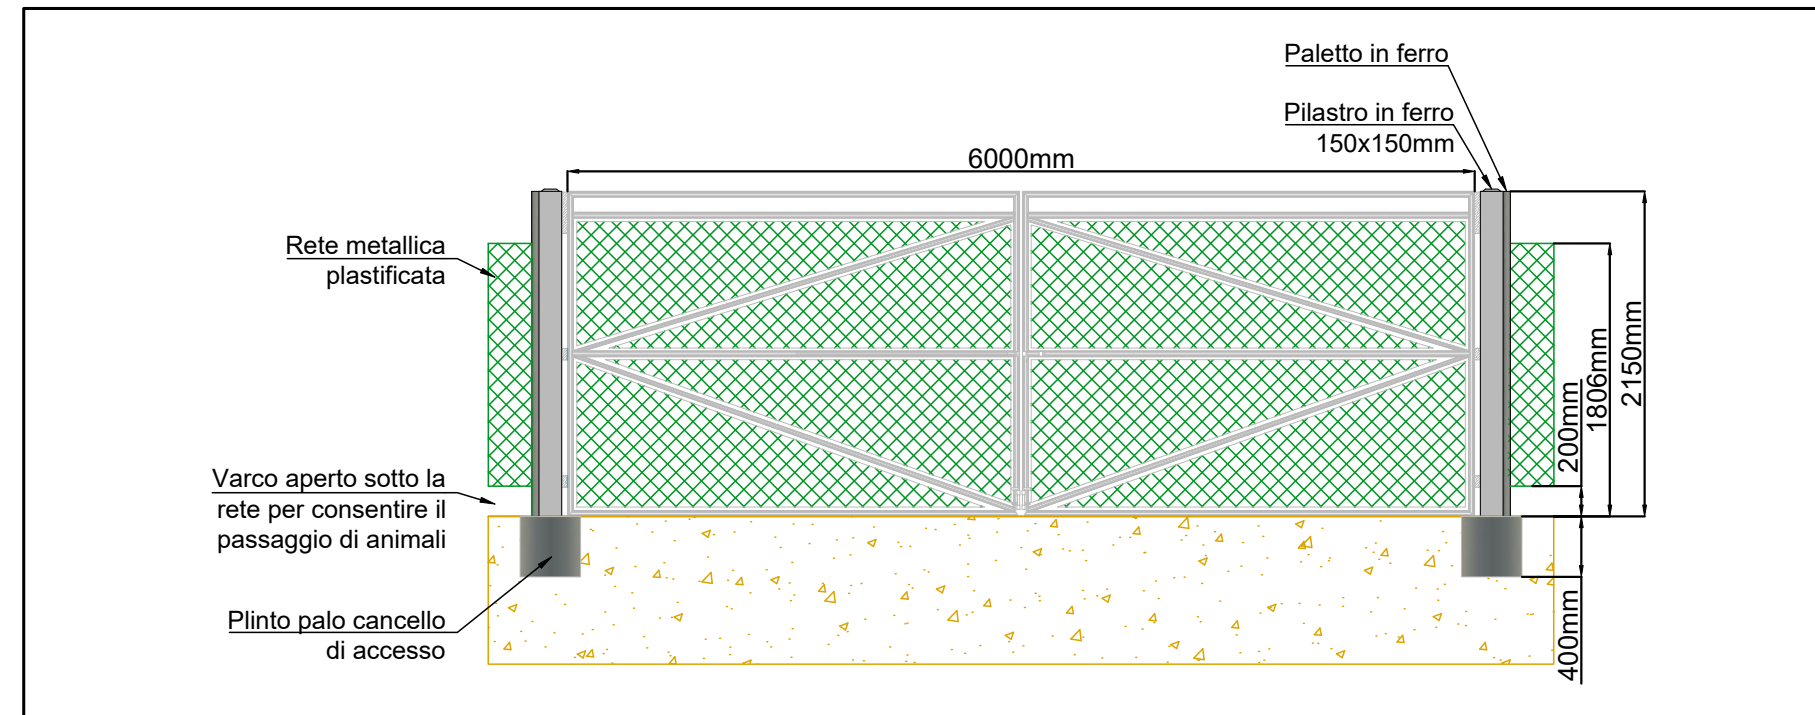


PARTICOLARE PALO E POZZETTO - Non in Scala

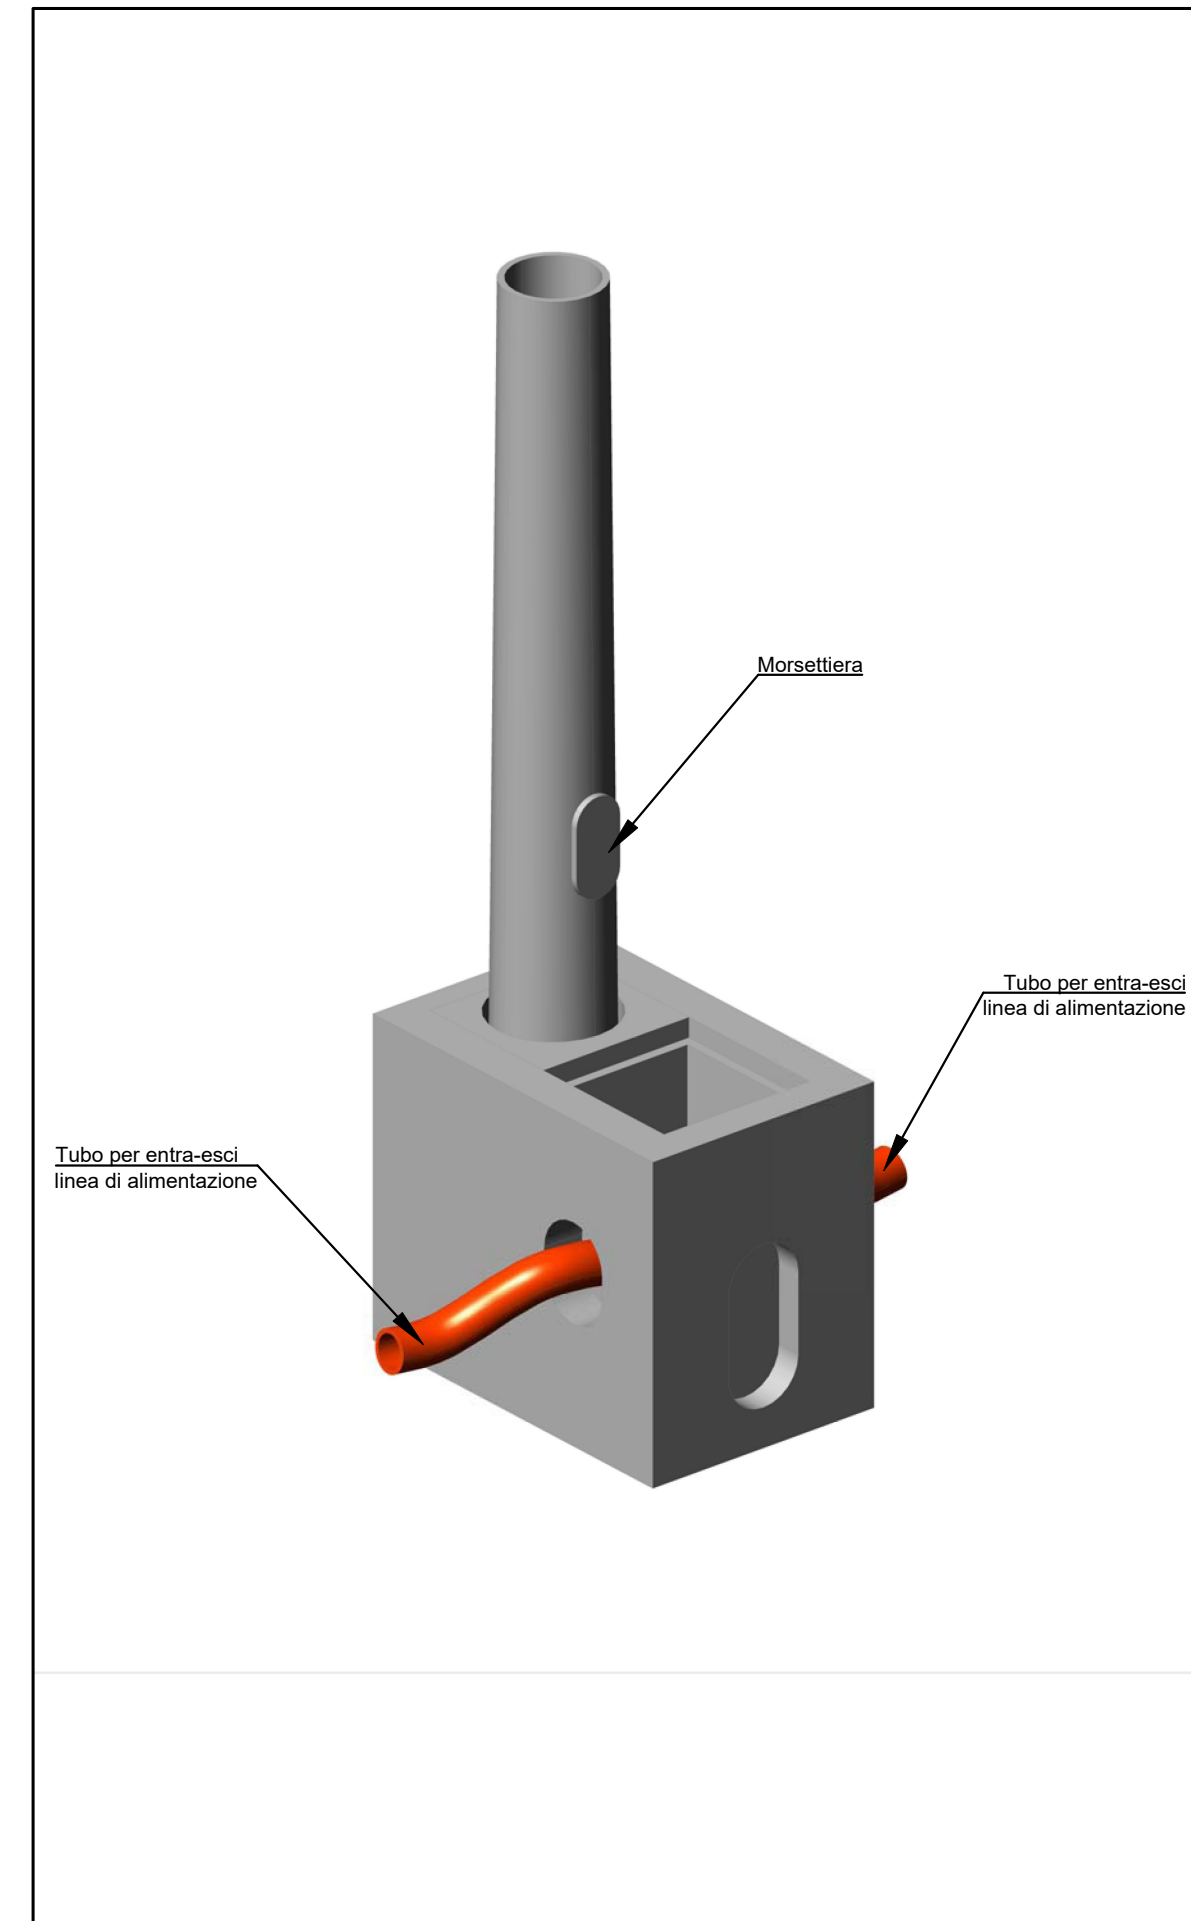

PARTICOLARE STRUTTURE VISTA FRONTALE

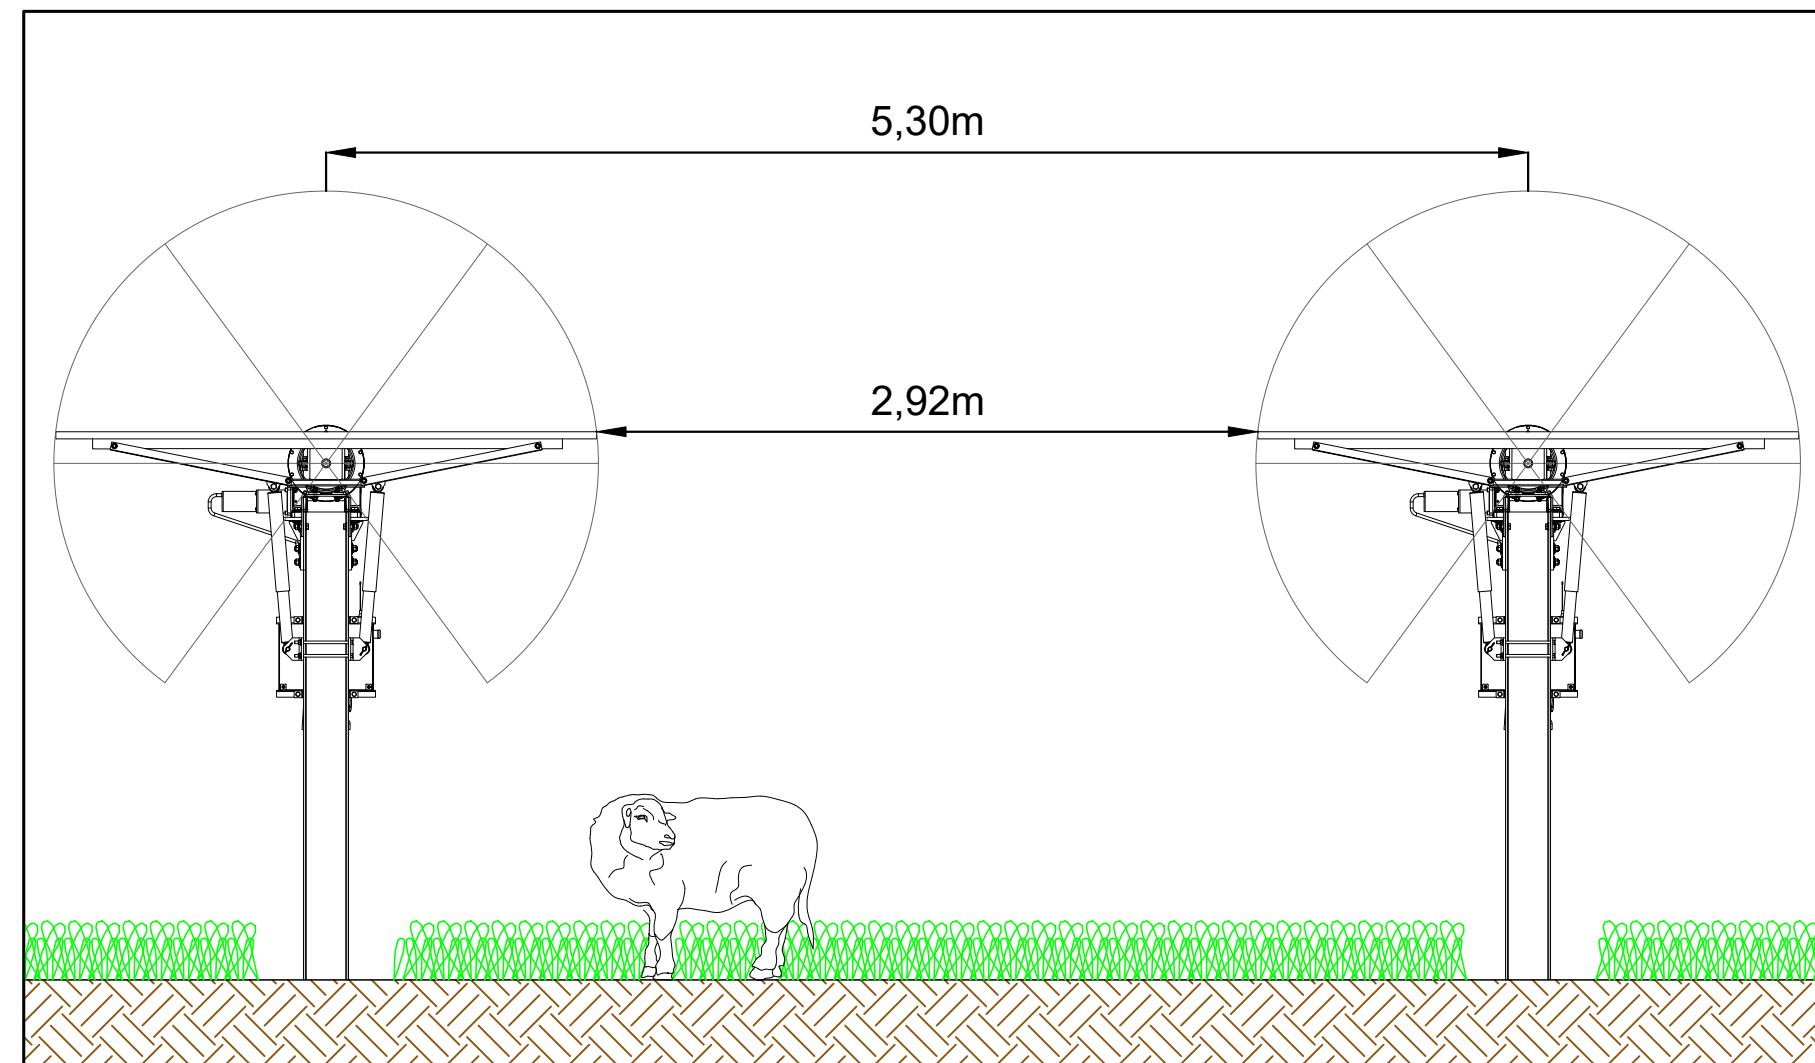

PARTICOLARE IMPIANTO DI SICUREZZA - Scala 1:50

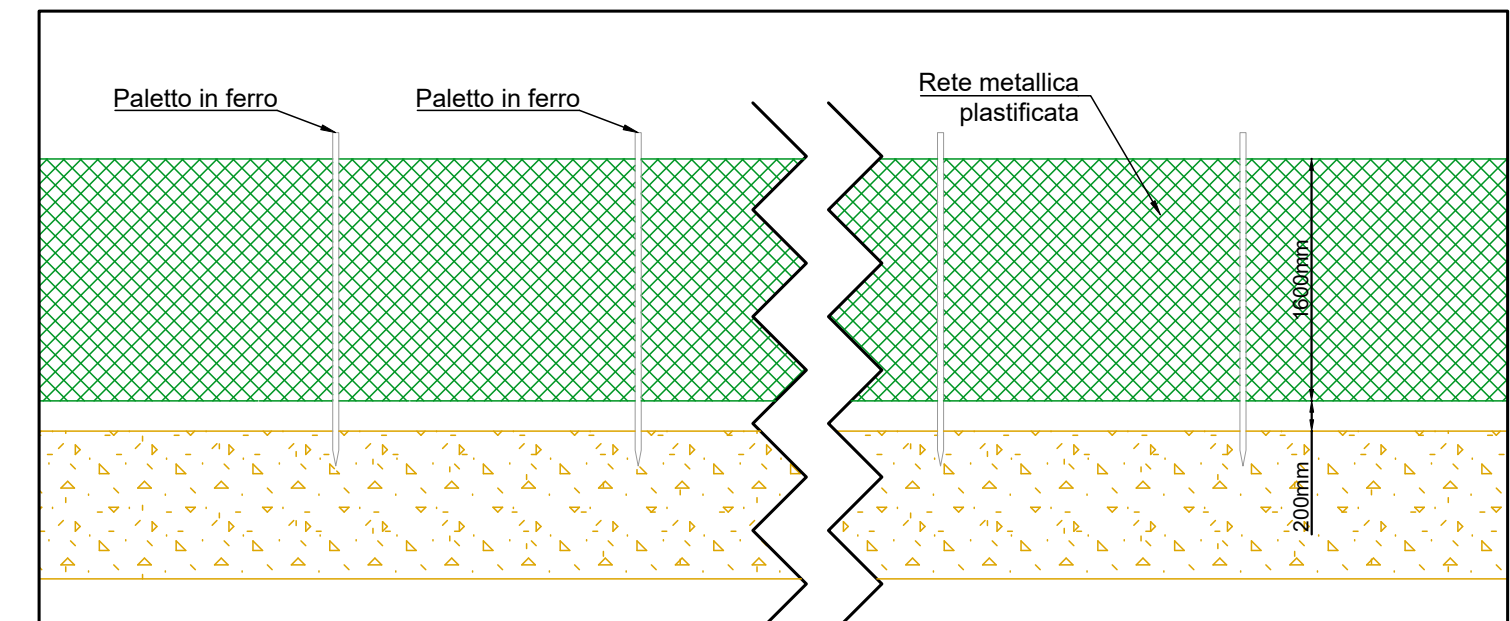


PROGETTO DEFINITIVO

COMUNE DI ORBETELLO (GR)

IMPIANTO AGRIFOTOVOLTAICO CONNESSO ALLA RETE ELETTRICA PER VENDITA DI ENERGIA

PARTICOLARI COSTRUTTIVI

TAVOLA: F.F1.b3.4	SCALA: VARIE	NOME FILE: 0707-A69-DEg-F.F1.b3.4_R01-00
-----------------------------	------------------------	---

COMMITTENTE: AIEM GREEN SRL V.le C. A. d'Europa, 9/G 45100 Rovigo C.F./P.IVA 01627270299	PROPRIETARI: <ul style="list-style-type: none"> PIRA PIETRO C.F.: PRIPTR78P26E2020 PIRA MATTEO C.F.: PRIMTT82S18G088P 	PROGETTAZIONE:  Via Dantini, 10/B 35028 Piove di Sacco (PD) P.IVA 01048490280 Tel. 049/193552 email: info@progettando.it Progettista: Dott. Ing. Dario Turolla
---	--	--

Revisione	Data	Note	Redatto	Controllato	Approvato
00	LUGLIO 2023	Prima emissione	LV	FG	DT
01	APRILE 2024	Prima revisione	AR	FG	DT

TUTTI I DIRITTI SONO RISERVATI!
Questo documento è di proprietà di Progettando s.r.l. e sullo stesso si riserva ogni diritto. Pertanto questo documento non può essere copiato, riprodotto, comunicato o divulgato ad altri o usato in qualsiasi maniera, nemmeno per fini sperimentali, senza autorizzazione scritta di Progettando s.r.l. Su richiesta dovrà essere prontamente reinviato a Progettando s.r.l.