PLANIMETRIA IMPIANTO
Scala 1:2000

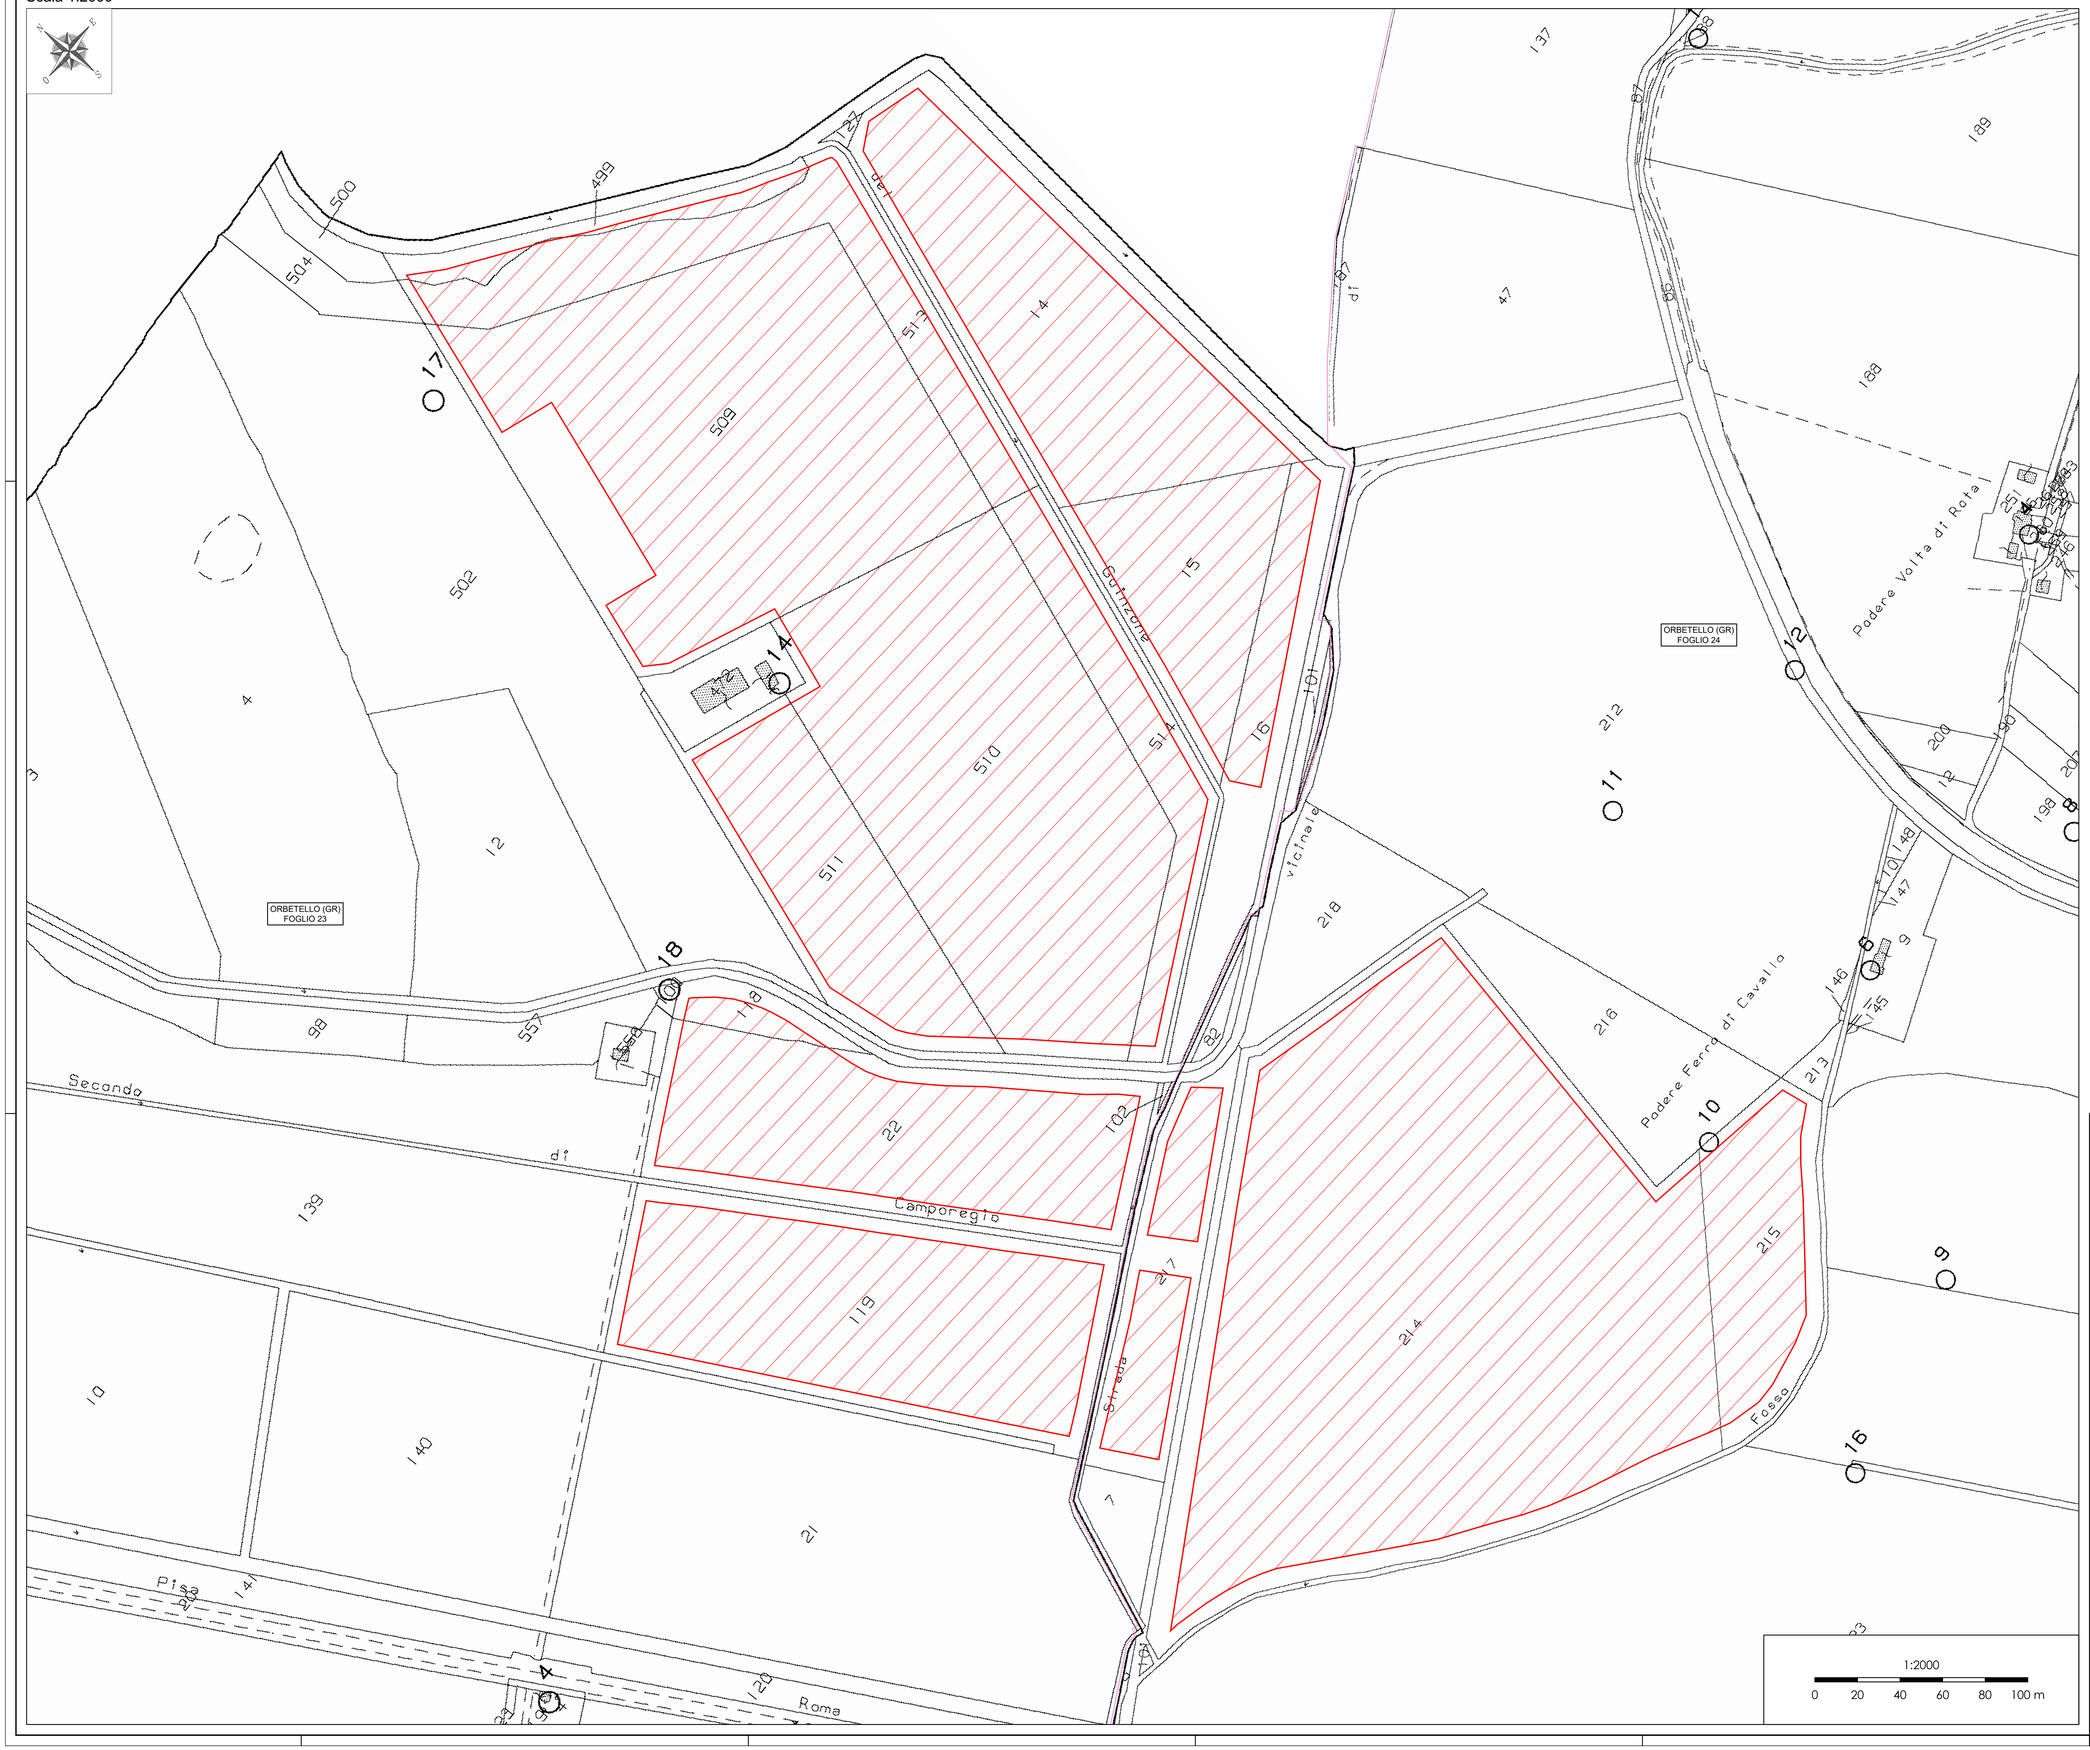

LEGENDA	
Simbolo grafico	Descrizione simbolo
	Area occupata impianto fotovoltaico
	Divisione fogli catastali

DATI CASTASTALI			DATI CASTASTALI
COMUNE	FOGLIO	PARTICELLA	
Orbetello (GR)	23	14	Zona agricola E5.3 - Pianura centrale fascia costiera
Orbetello (GR)	23	15	Zona agricola E5.3 - Pianura centrale fascia costiera
Orbetello (GR)	23	16	Zona agricola E5.3 - Pianura centrale fascia costiera
Orbetello (GR)	23	22	Zona agricola E5.3 - Pianura centrale fascia costiera
Orbetello (GR)	23	118	Zona agricola E5.3 - Pianura centrale fascia costiera
Orbetello (GR)	23	119	Zona agricola E5.3 - Pianura centrale fascia costiera
Orbetello (GR)	23	499	Zona agricola E5.3 - Pianura centrale fascia costiera
Orbetello (GR)	23	509	Zona agricola E5.3 - Pianura centrale fascia costiera
Orbetello (GR)	23	510	Zona agricola E5.3 - Pianura centrale fascia costiera
Orbetello (GR)	23	511	Zona agricola E5.3 - Pianura centrale fascia costiera
Orbetello (GR)	23	514	Zona agricola E5.3 - Pianura centrale fascia costiera
Orbetello (GR)	24	214	Zona agricola E5.3 - Pianura centrale fascia costiera
Orbetello (GR)	24	215	Zona agricola E5.3 - Pianura centrale fascia costiera
Orbetello (GR)	24	217	Zona agricola E5.3 - Pianura centrale fascia costiera

PROGETTO DEFINITIVO

COMUNE DI ORBETELLO (GR)

IMPIANTO AGRIFOTOVOLTAICO CONNESSO ALLA RETE ELETTRICA PER VENDITA DI ENERGIA

ESTRATTO MAPPA CATASTALE

TAVOLA:	SCALA:	NOME FILE:
F.F1.b3.7	1:2000	0707-A69-DEg-F.F1.b3.7_R01-00

COMMITTENTE:
AIEM GREEN S.r.l.
Firmato digitalmente da: AVERSANA CORRADO
Data: 18/04/2024 08:58
Seriale Certificato: 1192708
Valido dal 18/02/2022 al 18/02/2025
Qualified Electronic Signature CA
AIEM GREEN S.r.l.
Viale C. Alleati d'Europa 9/G
45100 ROVIGO (RO)
P.IVA 01627270299

PROPRIETARI:
PIRA PIETRO
C.F.: PRIPTR78P26E202O
PIRA MATTEO
C.F.: PRIMTT82S18G088P

PROGETTAZIONE:
Firmato digitalmente da:turoll a carlo
Data: 22/04/2024 20:37:59
Progettando
Via Davia, 1
35026 Provo di Baone (PD)
P.IVA 04048490288
Tel. 0425/1906522
email: info@progettando.net
Progettista: Dott. Ing. Carlo Turolla

Revisione	Data	Note	Redatto	Controllato	Approvato
00	LUGLIO 2023	Prima emissione	LV	FG	DT
01	APRILE 2024	Prima revisione	AR	FG	DT

TUTTI I DIRITTI SONO RISERVATI
Questo documento è di proprietà di Progettando s.r.l. e sullo stesso si riserva ogni diritto. Pertanto questo documento non può essere copiato, riprodotto, comunicato o divulgato ad altri o usato in qualsiasi maniera, nemmeno per fini sperimentali, senza autorizzazione scritta di Progettando s.r.l. Su richiesta dovrà essere prontamente reinviato a Progettando s.r.l.