


PLANIMETRIA RIFERIMENTI SEZIONI DI COMPUTO

SCALA 1:5000

DISEGNI DI RIFERIMENTO	ELABORATI
AREE DI CALCOLO VOLUMI DI DRAGAGGIO	C1ODRS201
AREE DI CALCOLO VOLUMI DI RIEMPIMENTO COLMATA	C1ODRS202

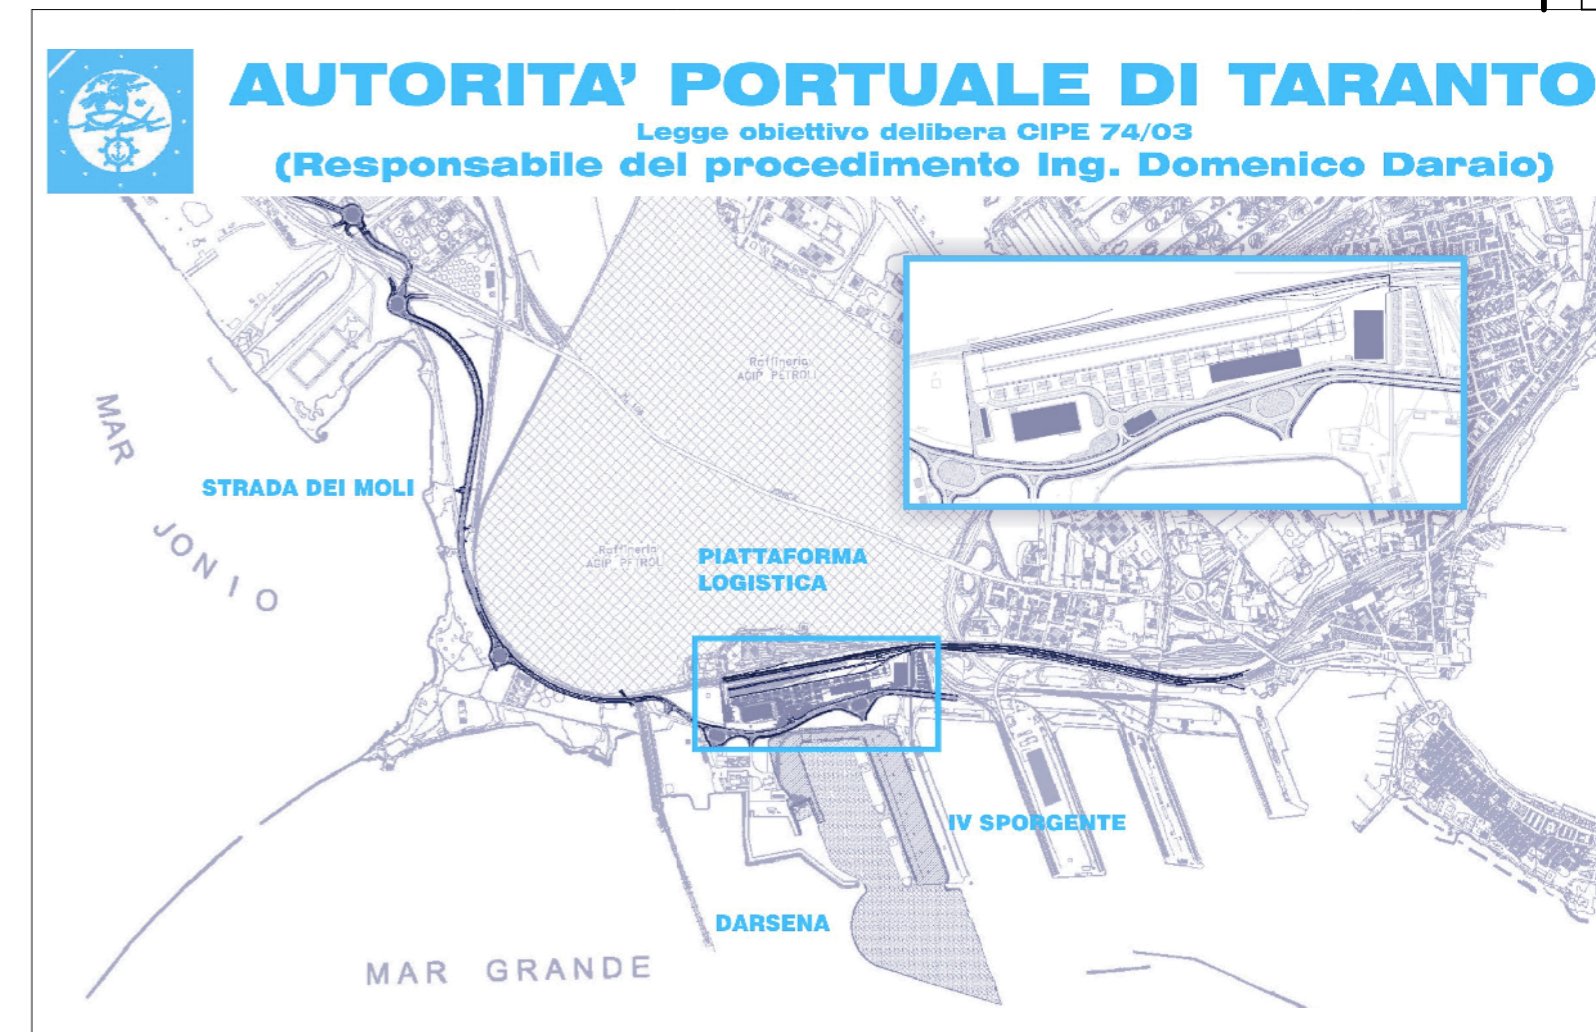

revisione	data	descrizione revisione	disegnato	verificato	approvato
01	29-09-2006	Prima emissione	Ing. S. Ponti	Ing. P. Atzeni	Ing. G. Geddo
00	31-05-2006	Emissione in bozza	Ing. S. Ponti	Ing. P. Atzeni	Ing. G. Geddo

SOCIETA' DI PROGETTO:
TARANTO LOGISTICA S.p.A.




AUTORITA' PORTUALE TARANTO




PIASTRA PORTUALE DI TARANTO

Consulenti Progettisti



PROFERT S.p.A.
INGEGNERIA E SISTEMI

Il Direttore Tecnico (Dott. Ing. Andrea PANIZZA)



MED INGEGNERIA

Il Direttore Tecnico (Dott. Ing. Marco GONELLA)

Disegno n° **123-700 C 1 O.O.A. S 1.0.7**

Titolo
**PROGETTO DEFINITIVO
 DARSENSA OVEST
 PLANIMETRIA RIFERIMENTI SEZIONI DI COMPUTO**