SEZIONE A-A' - Non in scala

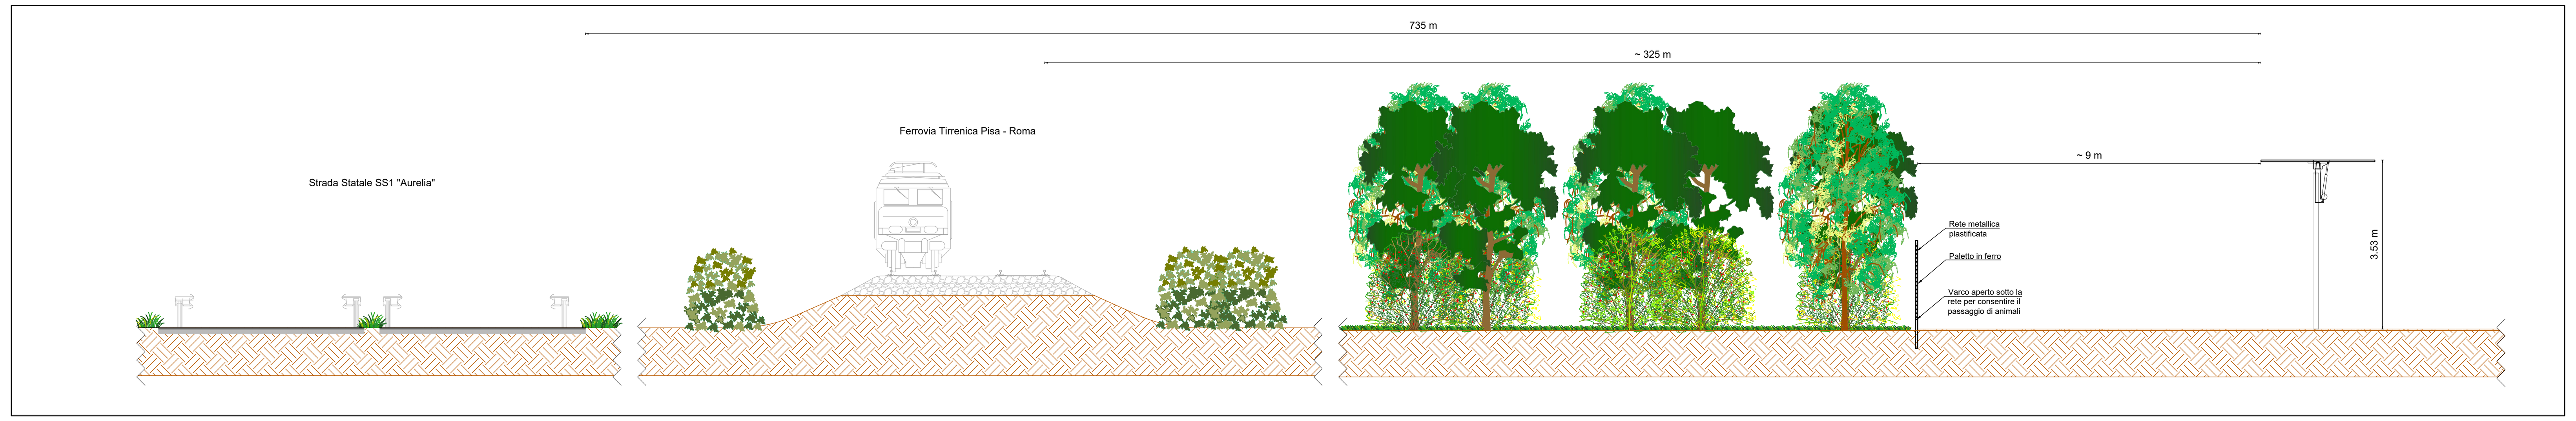

SEZIONE B-B' - Non in scala

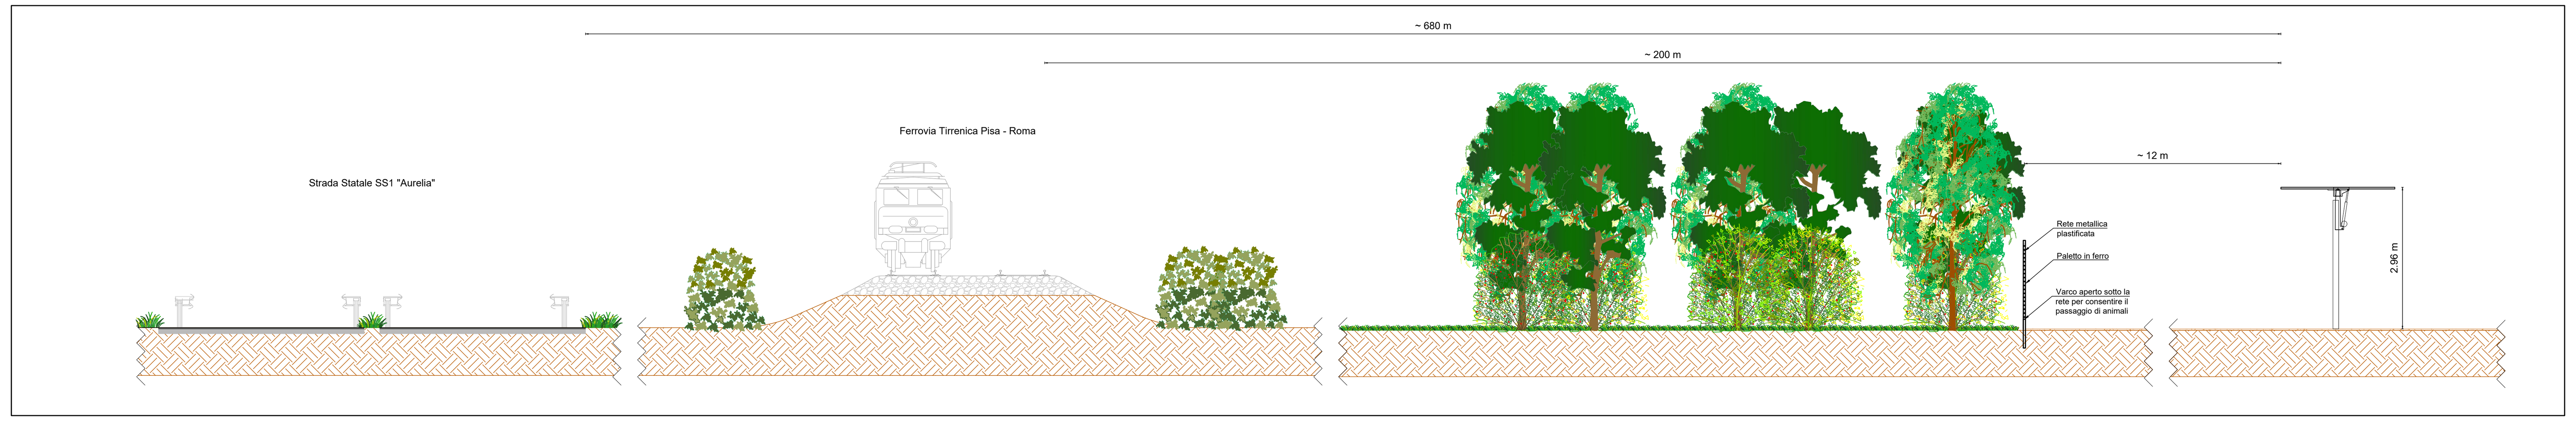

PLANIMETRIA IMPIANTO SU ESTRATTO CATASTALE - Scala 1:2000

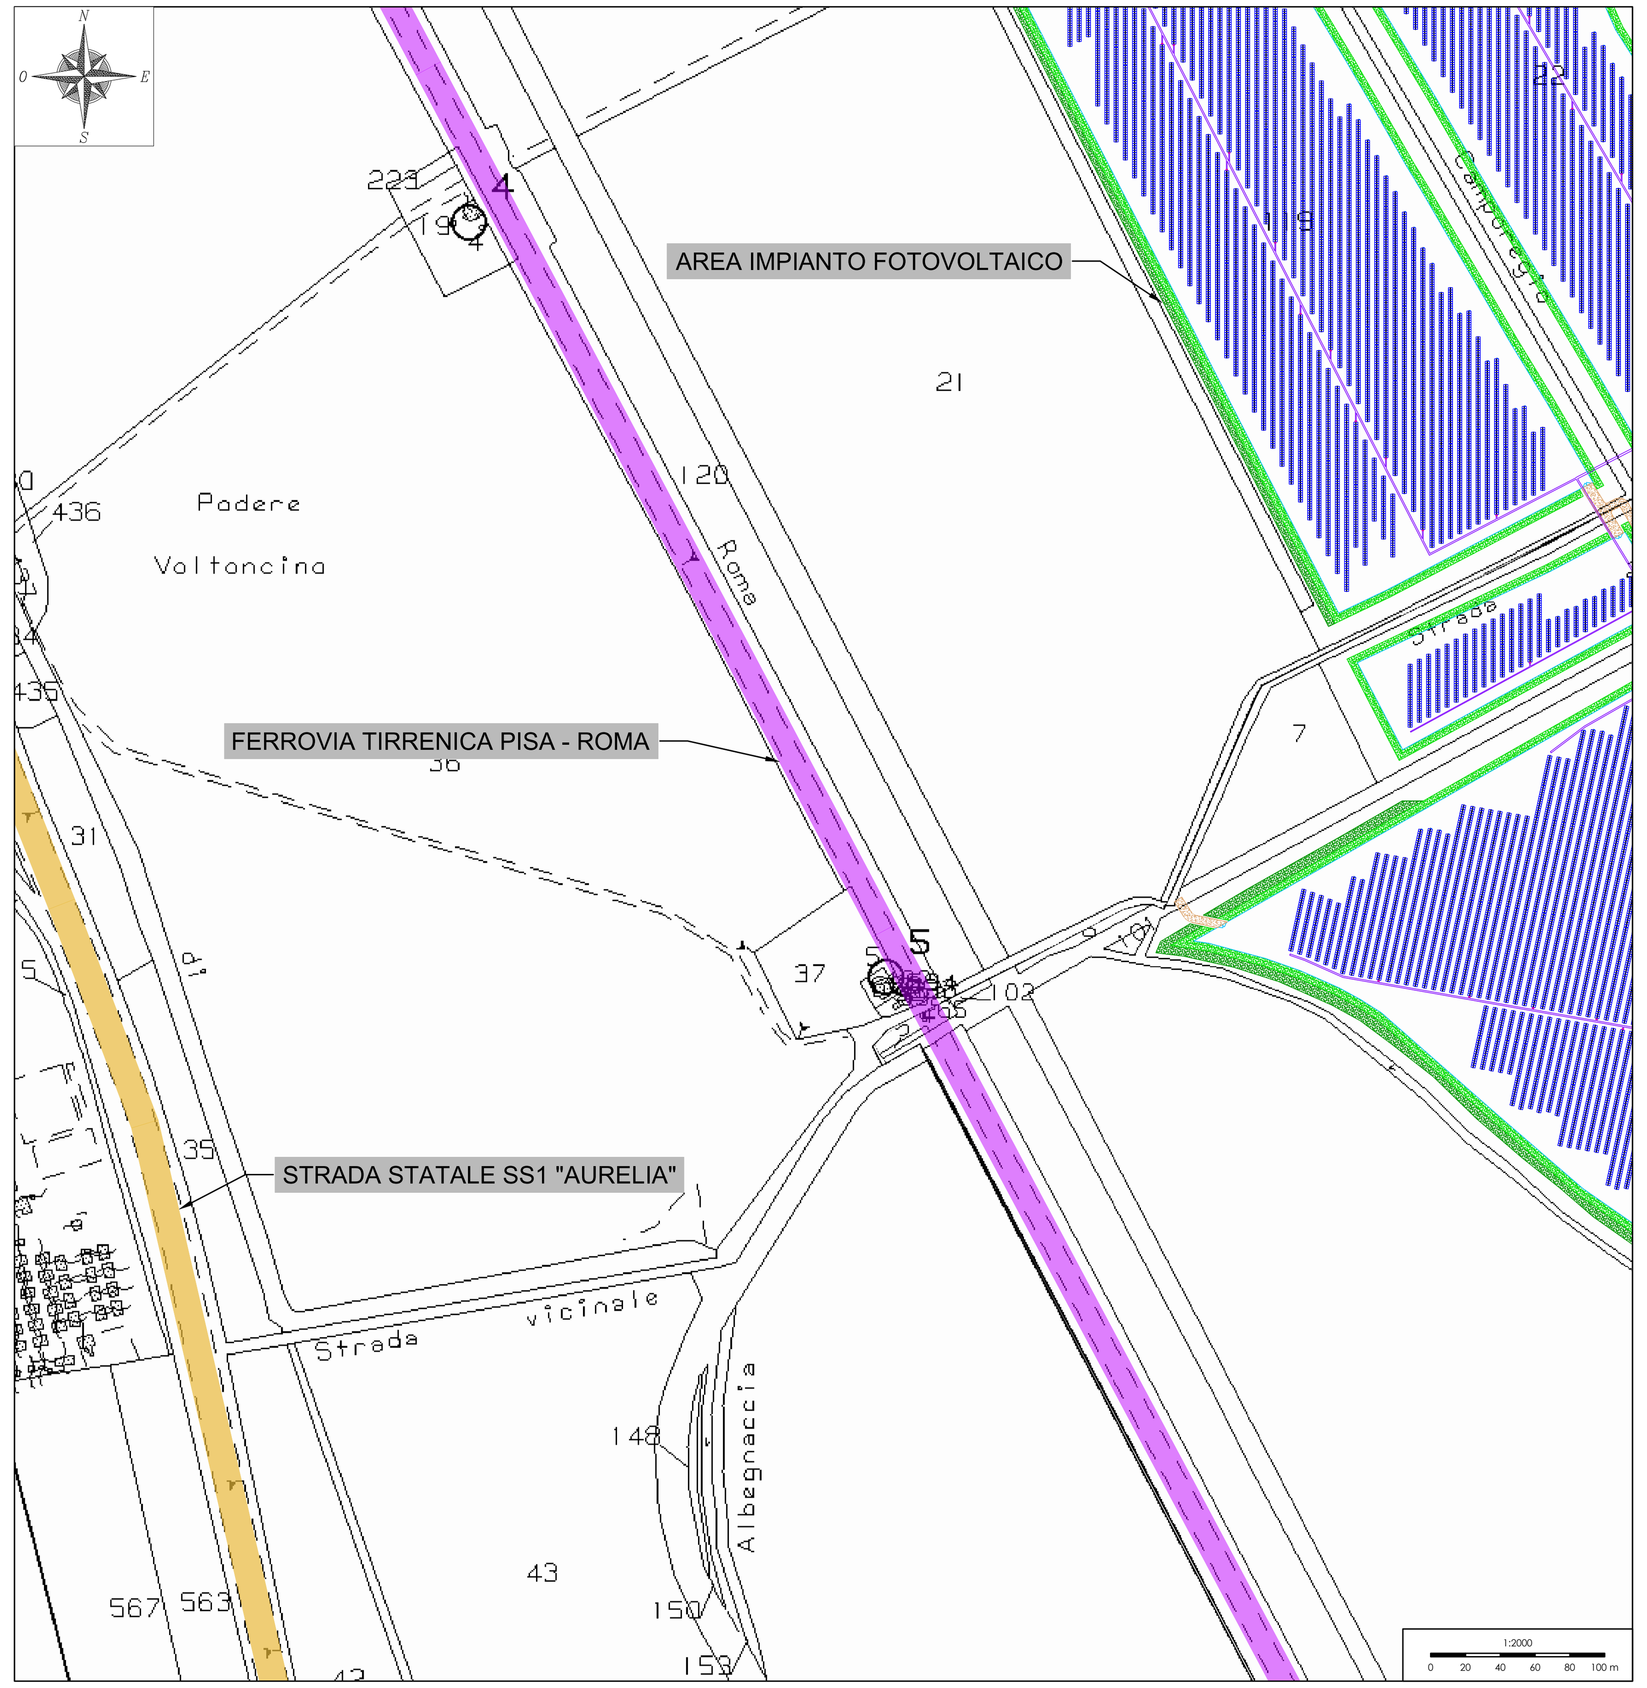

PLANIMETRIA IMPIANTO SU ORTOFOTO - Scala 1:2000

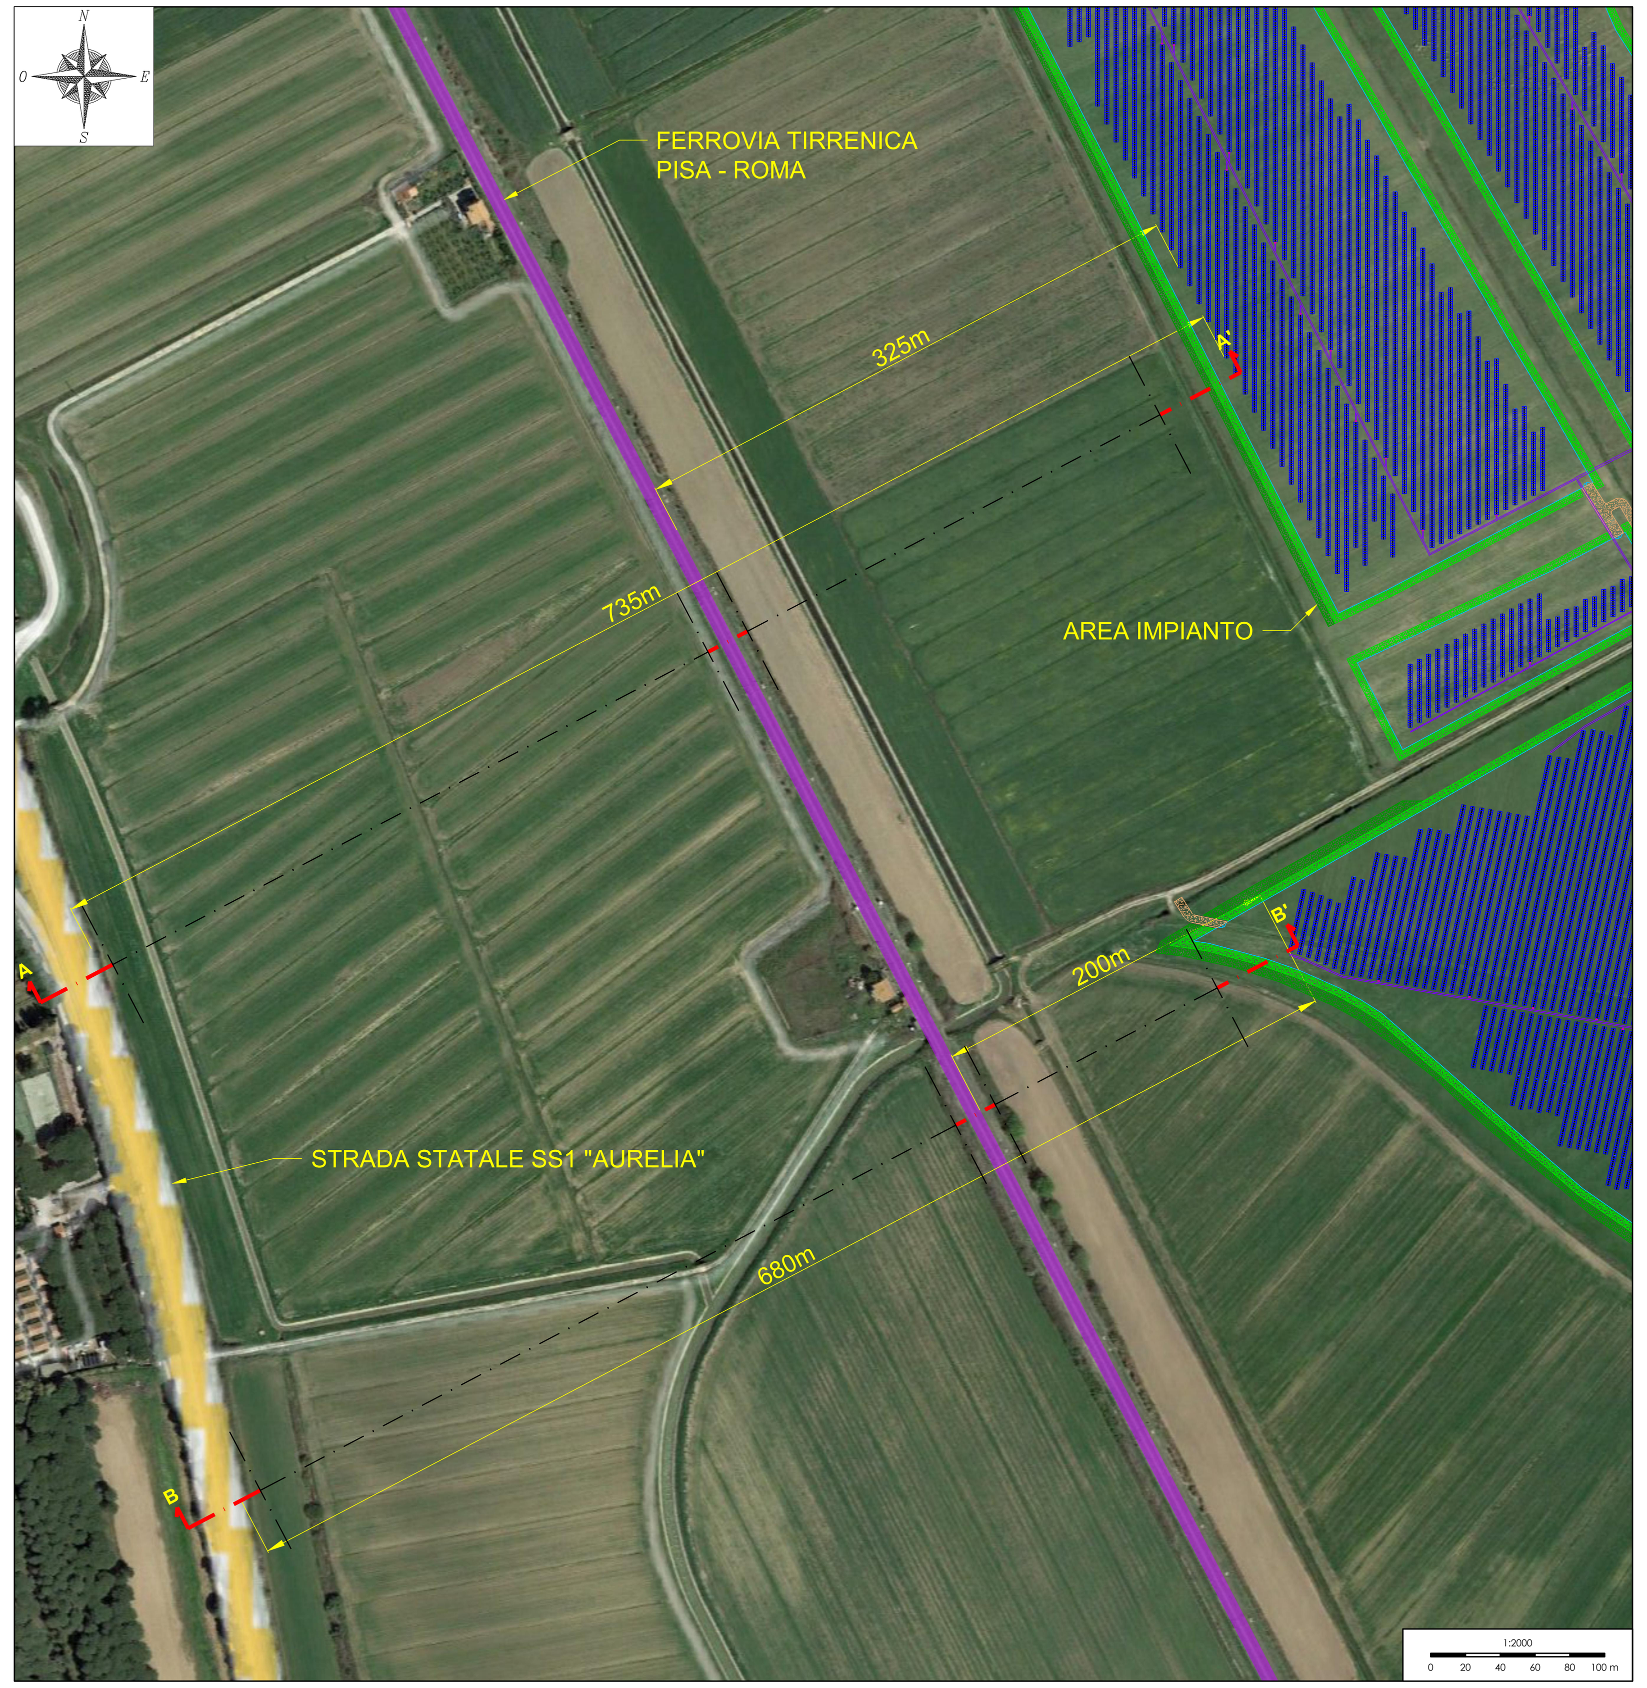

MOVIMENTO DEGLI INSEGUITORI DURANTE L'ARCO DELLA GIORNATA - Non in scala

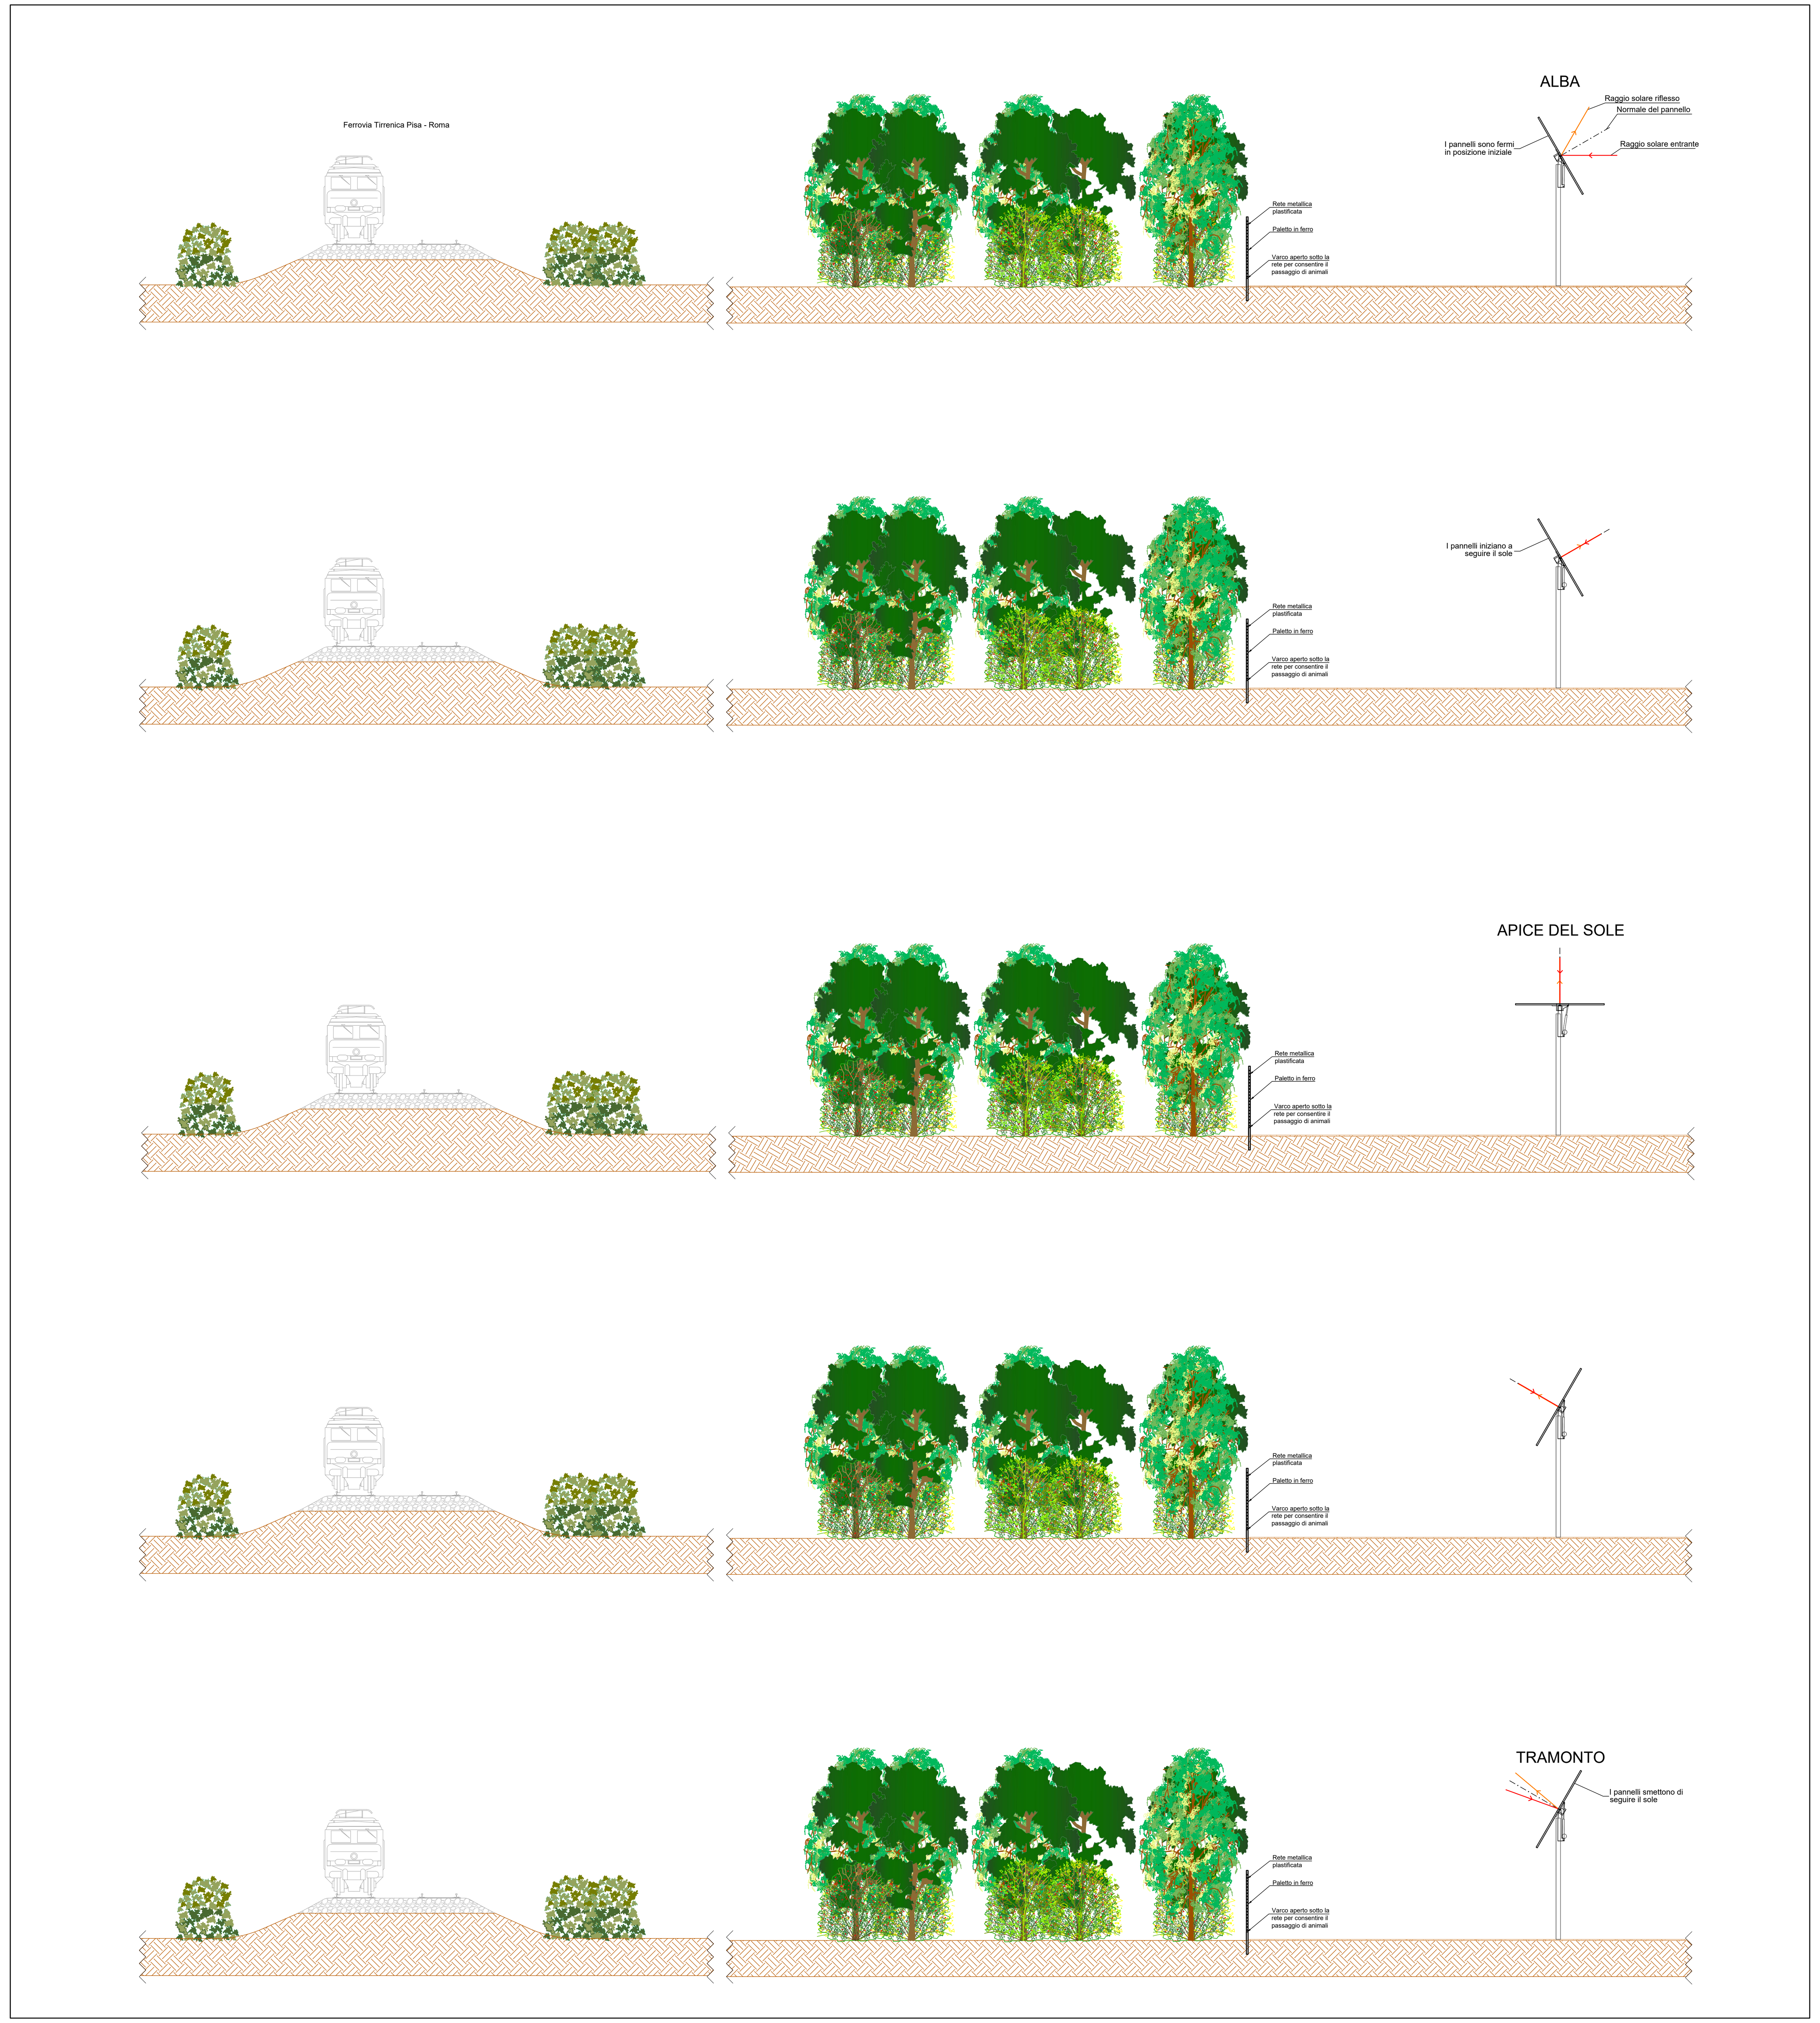

LEGENDA	
Simbolo Grafico	Descrizione Simbolo
	Skid di trasformazione bt/MT
	Sottostazione utente di progetto
	Sistema di accumulo - Batterie
	Recinzione impianto fotovoltaico
	Strada di accesso di nuova realizzazione
	Cancello di accesso lunghezza 6 m
	Inverter di stringa
	Modulo fotovoltaico
	Scavo distribuzione generale
	Mitigazione
	Rinforzo mitigazione
	Fascia tampone/corridoio ecologico per mantenere la biodiversità di fauna e avifauna
	Ferrovia Tirrenica Pisa - Roma
	Strada Statale SS1 "Aurelia"

KEYPLAN - Non in scala

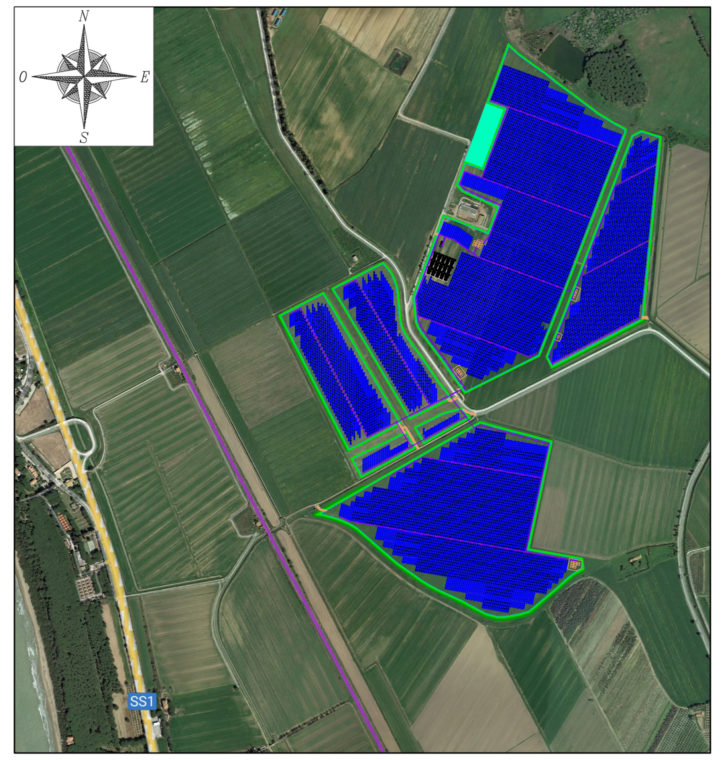

PROGETTO DEFINITIVO

COMUNE DI ORBETELLO (GR)

IMPIANTO AGRIFOTOVOLTAICO CONNESSO ALLA RETE ELETTRICA PER VENDITA DI ENERGIA

NON ABBAGLIAMENTO DELL'IMPIANTO AGRIFOTOVOLTAICO

TAVOLA:	SCALA:	NOME FILE:
F.F1.b3.18	VARIE	0707-A69-DEg-F.F1.b3.18_R00-00

COMMITTENTE:

AIEM GREEN SRL
V.le C. A. d'Europa 9/G
45100 Rovigo
CF/P.IVA 01627270299

Firmato digitalmente da:
DUBIAN ELIA CORRADO
Firmato il 23/04/2024 09:02
Seriale Certificato: 1192708
Valido dal 18/02/2022 al 18/02/2025
InfoCamere Qualified Electronic Signature CA

AIEM GREEN S.r.l.
Viale C. Alleati d'Europa 9/G
45100 ROVIGO (RO)
P.IVA 01627270299

PROPRIETARI:

- PIRA PIETRO
  C.F.: PRIPTR78P26E202O
- PIRA MATTEO
  C.F.: PRIMTT82S18G088P

PROGETTAZIONE:

Firmato digitalmente da:turolla dario
Data:22/04/2024 20:44:57

Progettando
Via Davila, 1
35028 Piove di Sacco (PD)
P.IVA 04048490280
Tel. 0425/1900552
email: info@progettando.tech
Progettista: Dott. Ing. Dario Turolla

Revisione	Data	Note	Redatto	Controllato	Approvato
00	APRILE 2024	Prima emissione	LV	FG	DT

TUTTI I DIRITTI SONO RISERVATI
Questo documento è di proprietà di Progettando s.r.l. e sullo stesso si riserva ogni diritto. Pertanto questo documento non può essere copiato, riprodotto, comunicato o divulgato ad altri o usato in qualsiasi maniera, nemmeno per fini sperimentali, senza autorizzazione scritta di Progettando s.r.l. Su richiesta dovrà essere prontamente reinviato a Progettando s.r.l.