




LEGENDA	
Simbolo Grafico	Descrizione Simbolo
	Riferimento al piano particolare impianto - Vedasi elaborato 0707-A69-DEg-F.1.b1.11 pag. 1
	Riferimento al piano particolare accessi impianto - Vedasi elaborato 0707-A69-DEg-F.1.b1.11 pag. 2
	Riferimento al piano particolare delle aree gestite dal Consorzio di Bonifica Toscana Sud (CO) e dal Demanio Acque (DE) - Vedasi elaborato 0707-A69-DEg-F.1.b1.11, A61-00, PP pag. 3
	Strada di accesso di nuova realizzazione
	Area catastale gestita dal Demanio Acque
	Area catastale gestita dal Consorzio di Bonifica Toscana Sud
	Particelle interessate dall'impianto
	Divisione fogli catastali
	Attraversamenti dei cavidotti interni all'impianto - Vedasi elaborato 0707-A69-DEg-F.1.b3.25

DETTAGLIO A
Scala 1:1000

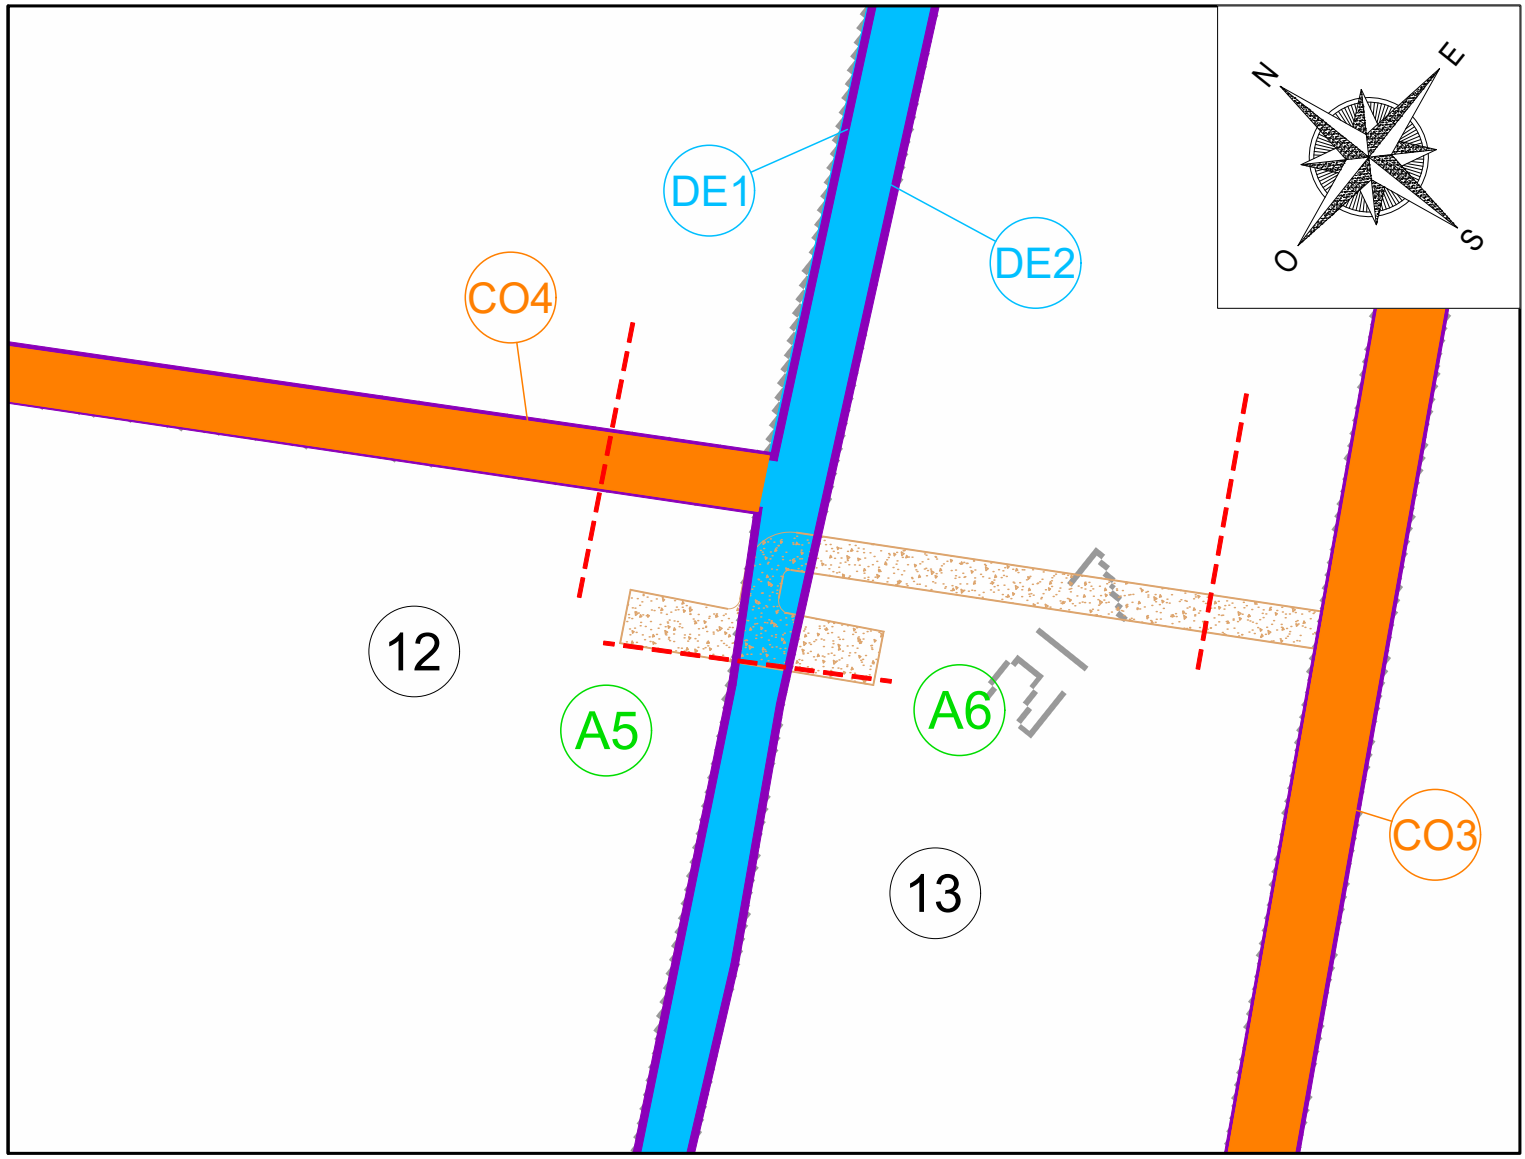

PROGETTO DEFINITIVO

COMUNE DI ORBETELLO (GR)

IMPIANTO AGRIFOTOVOLTAICO CONNESSO ALLA RETE
ELETTRICA PER VENDITA DI ENERGIA

PIANO PARTICELLARE IMPIANTO

TAVOLA:	SCALA:	NOME FILE:
F.1.b3.23	VARIE	0707-A69-DEg-F.1.b3.23_R00-00

COMMITTENTE:	PROPRIETARI:	PROGETTAZIONE:
 AIEM GREEN SRL Via C.A. d'Europa, 9/G 45100 Rovigo C.F./P.A. 0187272099	- PIRA PIETRO C.F.: PRIPTR78P28E2020 - PIRA MATTEO C.F.: PRIMTT82S18G088P	 Progettando s.r.l. Via Dante, 11/119 35028 Pove di Sacco (PD) P.IVA 04048490289 Tel. 0429/199595 Email: info@progettando.it Progettista: Dott. Ing. Carlo Turilli

Revisione	Data	Nota	Redatto	Verificato	Approvato
01	APRILE 2024	Prima emissione	IV	FG	DT

TUTTI I DIRITTI SONO RISERVATI.
Questo documento è di proprietà di Progettando s.r.l. e sotto stesso di riserva ogni diritto. Pertanto questo documento non può essere copiato, riprodotto, comunicato o divulgato ad altri o usato in qualsiasi maniera, nemmeno per fini sperimentali, senza autorizzazione scritta di Progettando s.r.l. Su richiesta dovrà essere prontamente restituito a Progettando s.r.l.