

CENTRO URBANO DI TALAMONE - FOTOINSERIMENTO - STATO ATTUALE




CENTRO URBANO DI TALAMONE - FOTOINSERIMENTO - STATO DI PROGETTO




LEGENDA

- PERIMETRO AREA PARCO FOTOVOLTAICO
- AREA VISIBILITA' DA PUNTO DI SCATTO

CENTRO URBANO DI TALAMONE - FOTOINSERIMENTO - ALTIMETRIA VISUALE

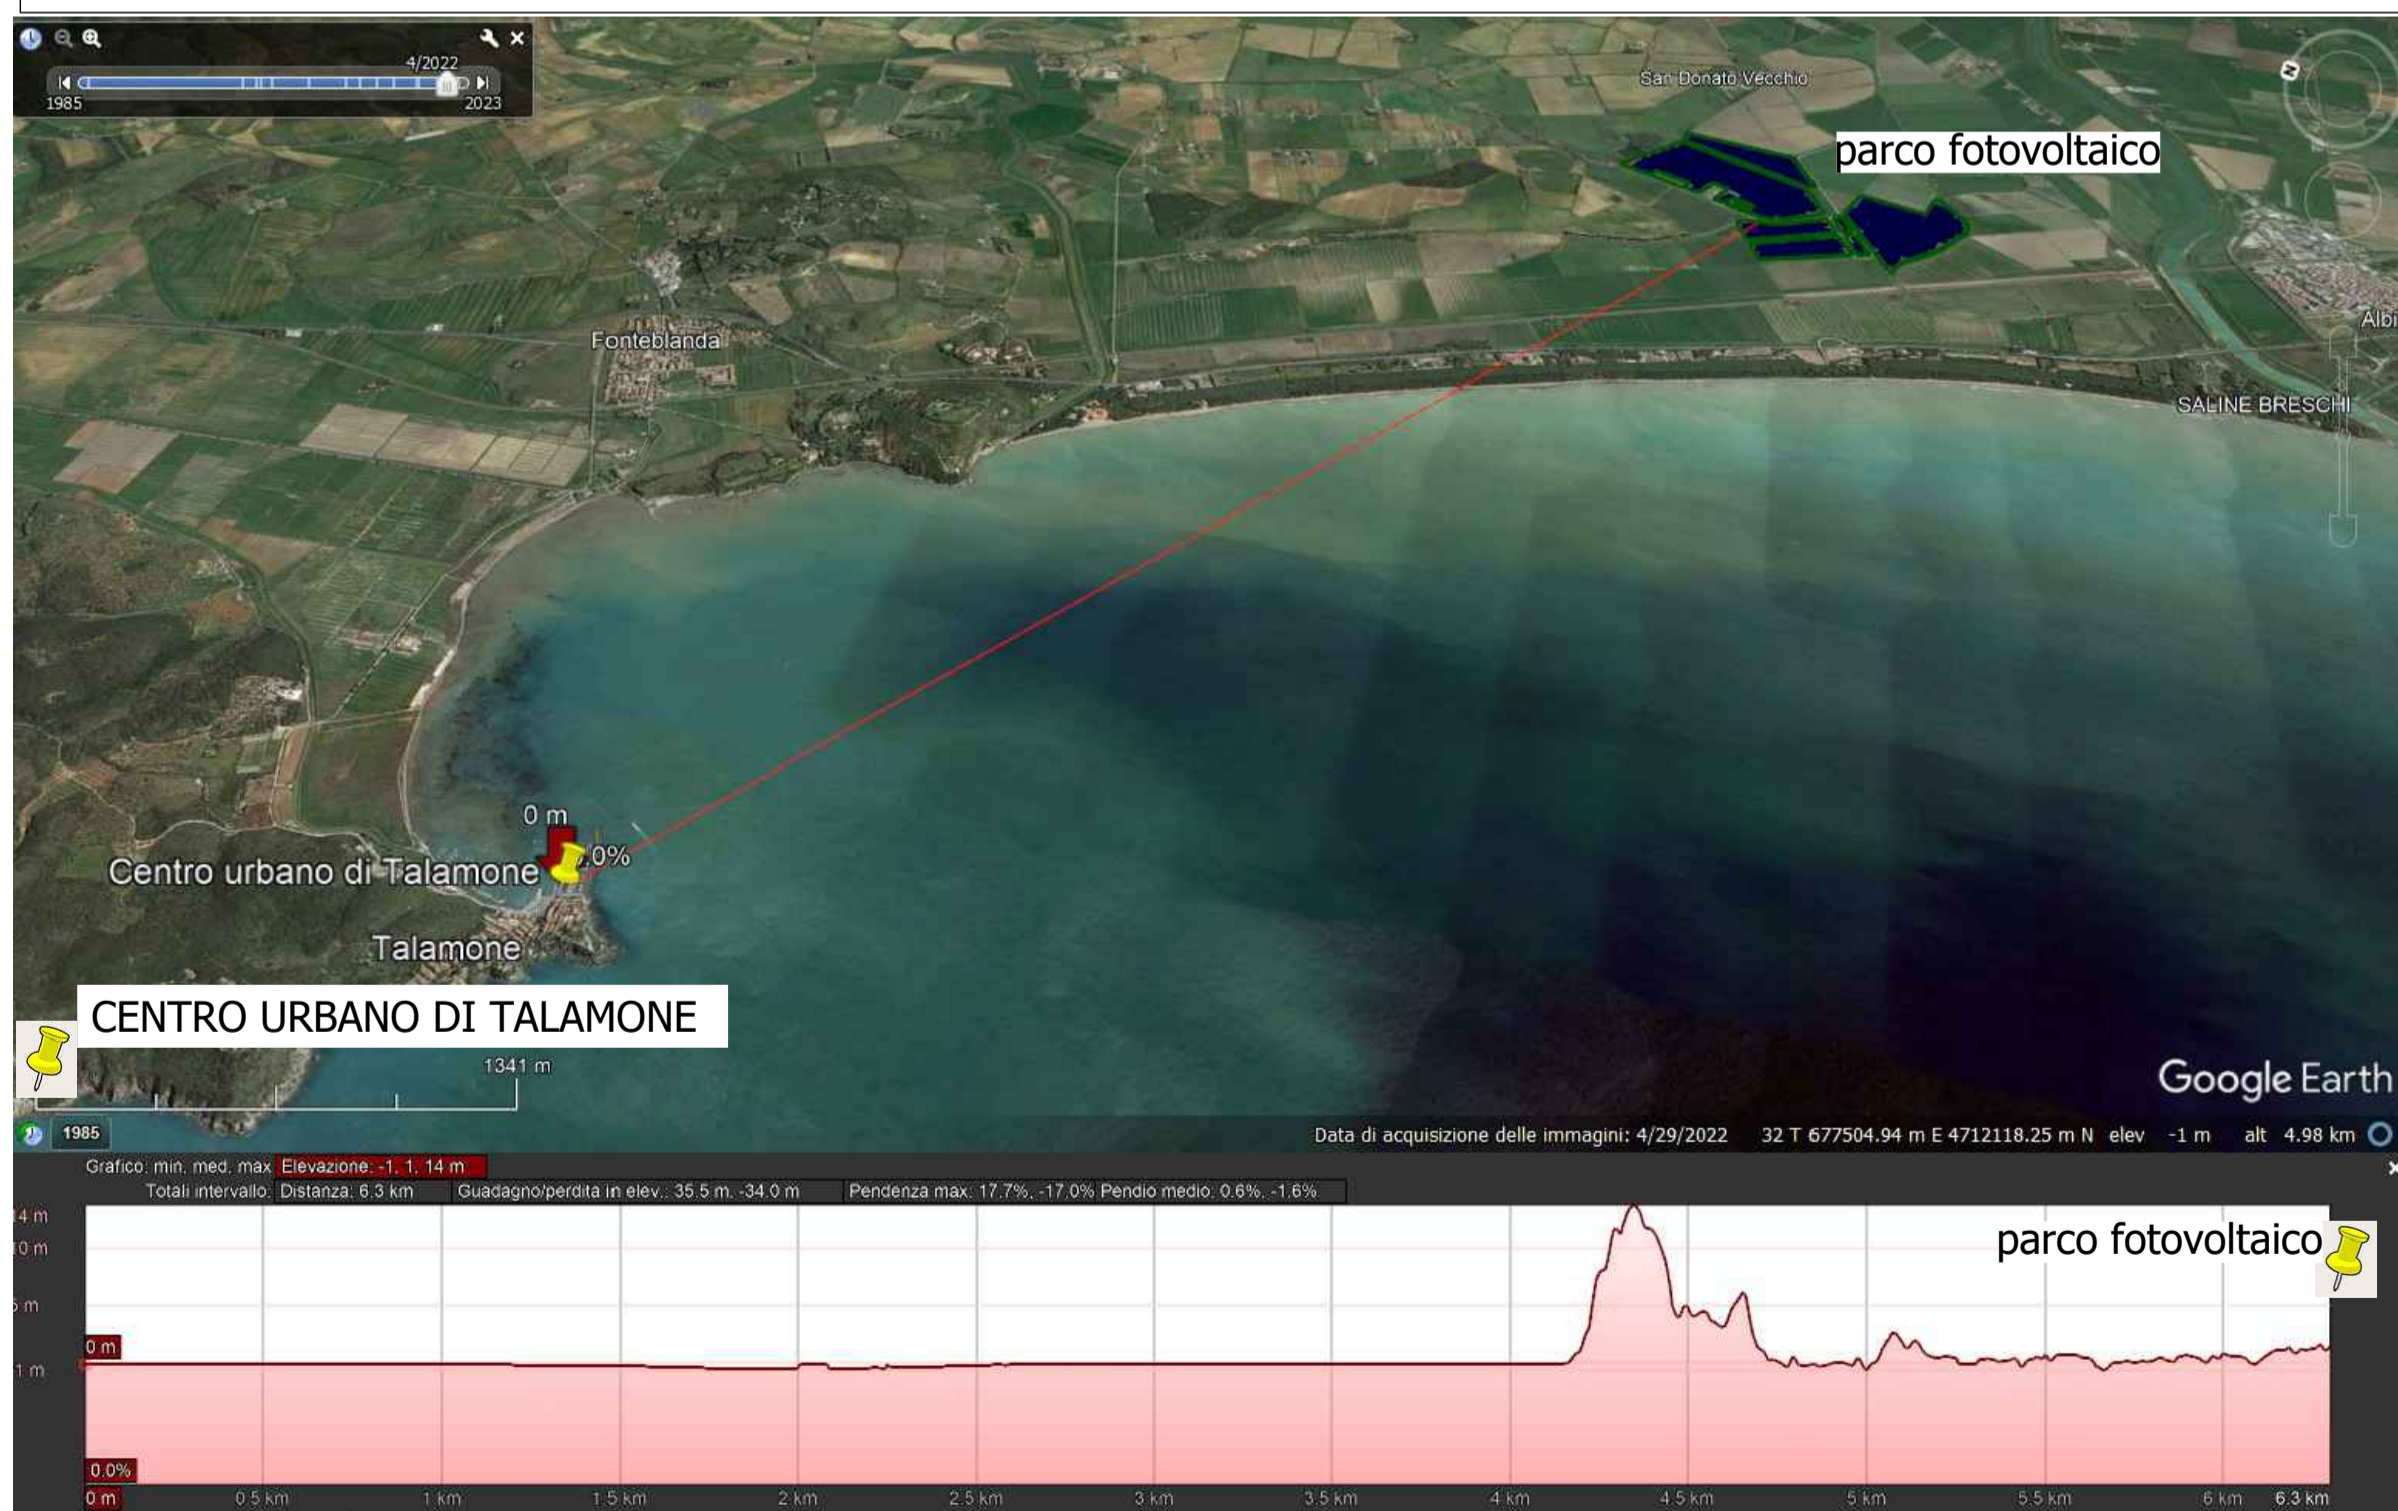

CENTRO URBANO DI TALAMONE - FOTOINSERIMENTO - AREE DI VISIBILITA'

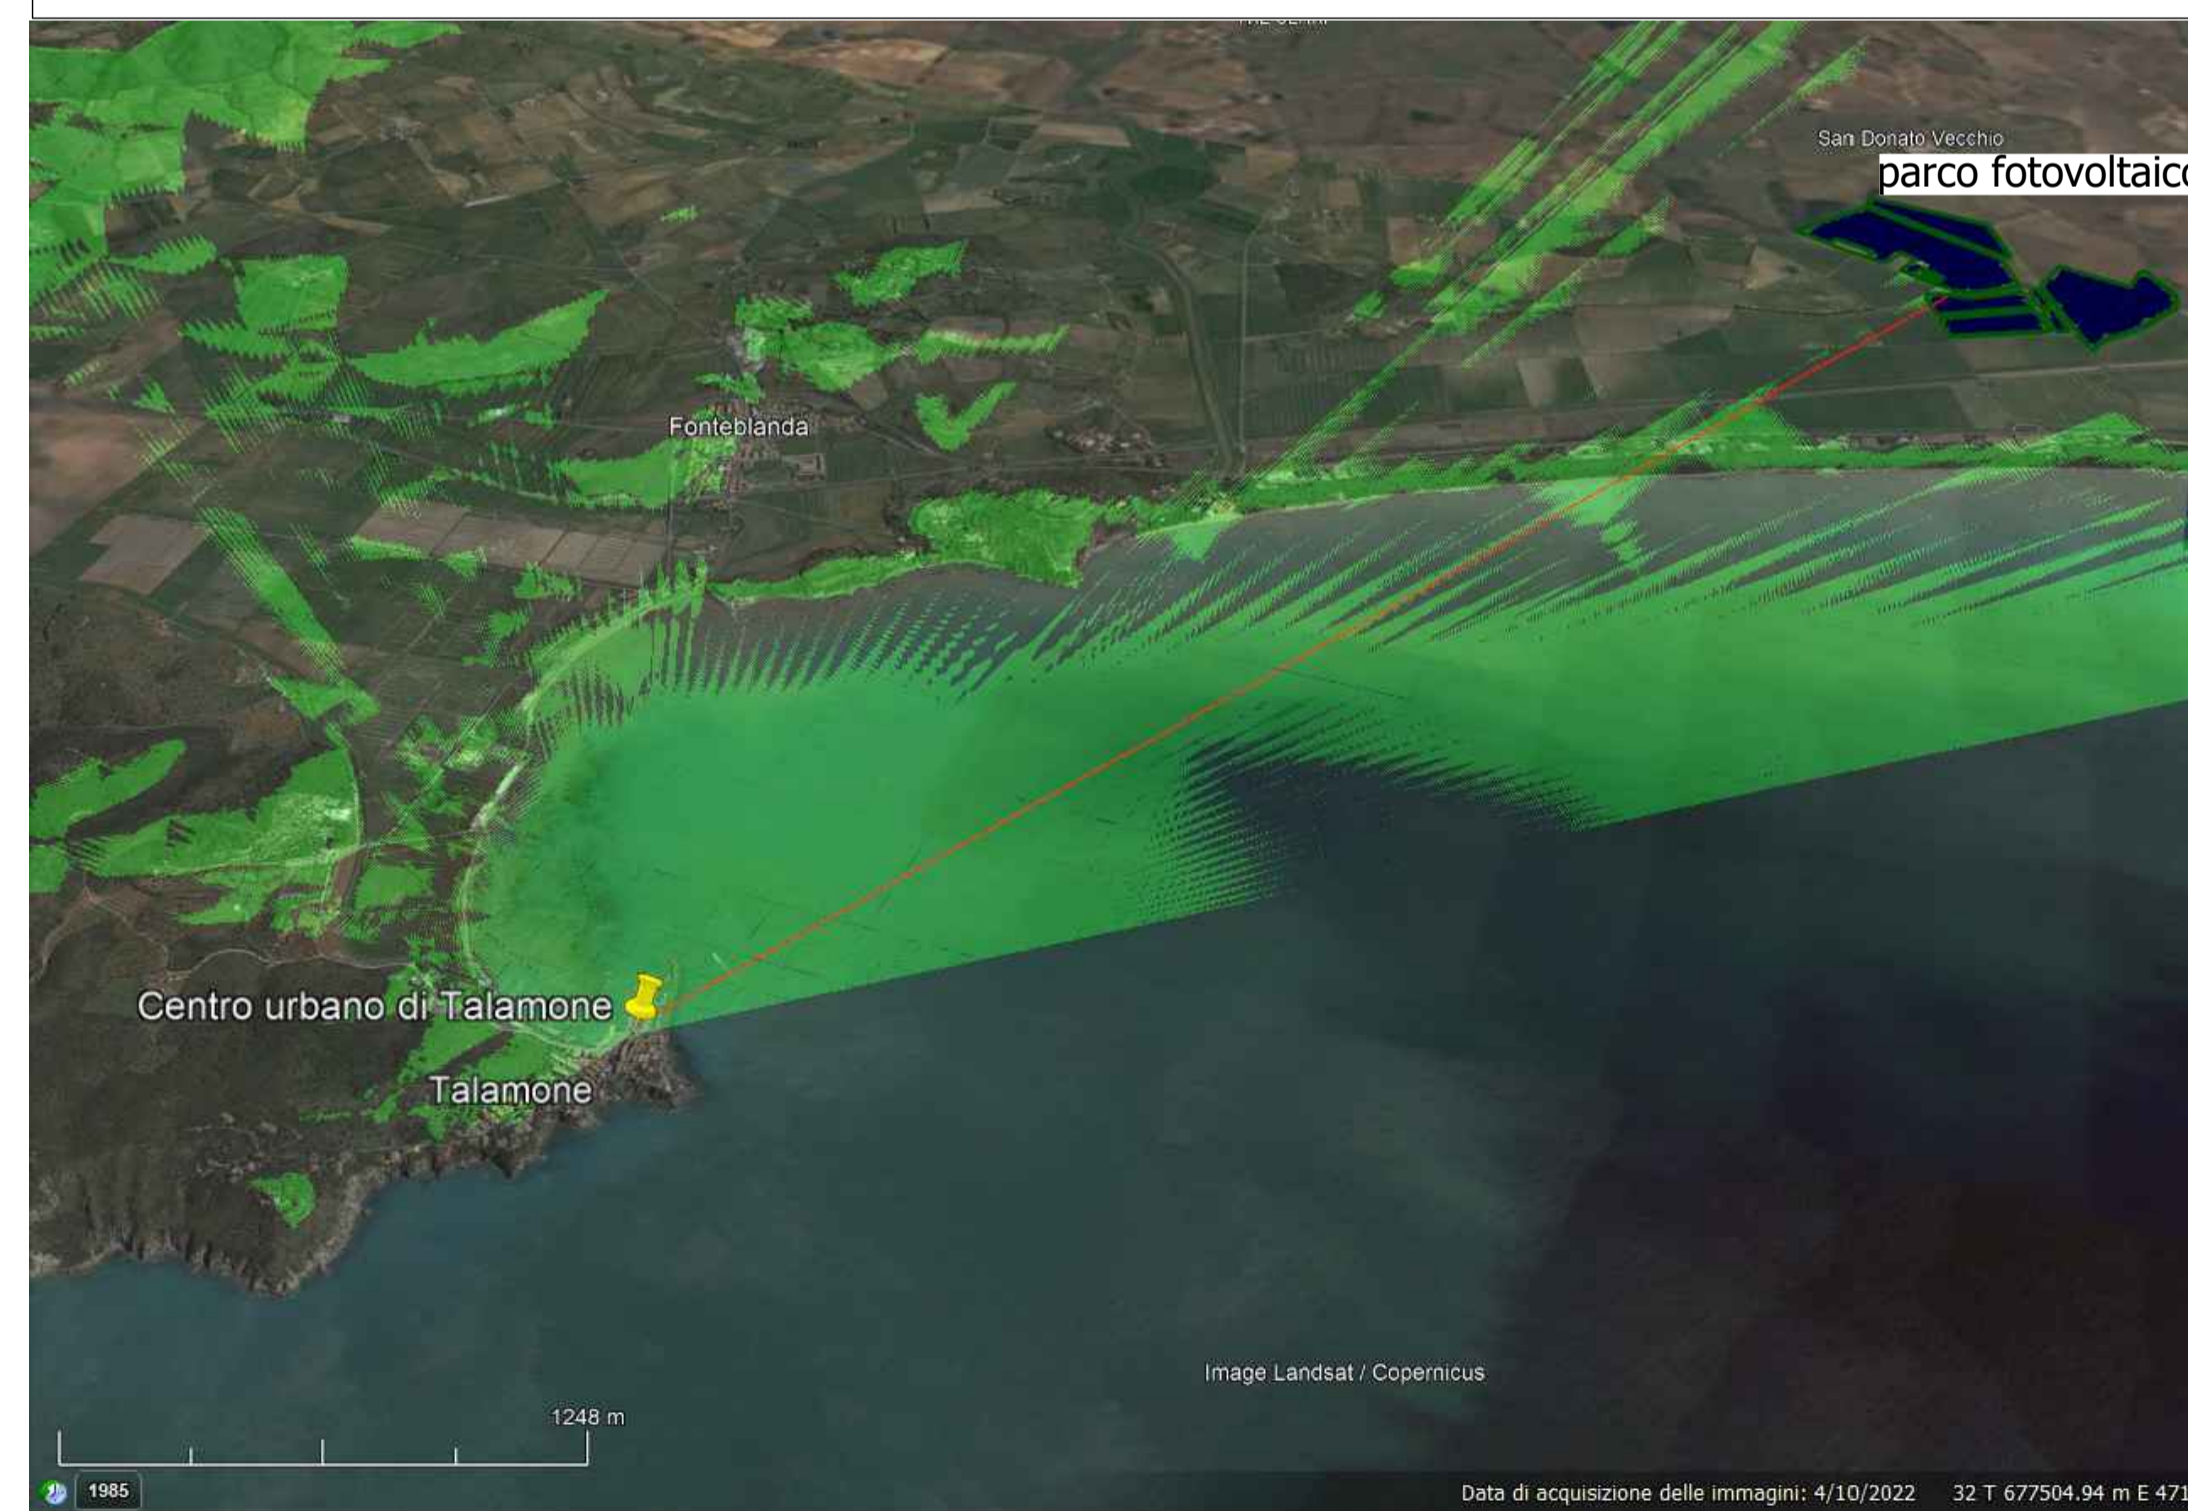

**PROGETTO DEFINITIVO**  
**COMUNE DI ORBETELLO (GR)**  
**IMPIANTO FOTOVOLTAICO CONNESSO ALLA RETE ELETTRICA PER VENDITA DI ENERGIA**  
**DM 268-1962\_1**  
**CENTRO URBANO DI TALAMONE**

TAVOLA: F.F1.b4.10    SCALA: VARIE    NOME FILE: 0707-A69-DEg-F.F1.b4.10\_R01-00

<b>COMMITTENTE:</b> AIEM GREEN SRL V.le C. A. d'Europa, 9/G 45100 Rovigo CF/P.IVA 01627270299	<b>PROPRIETARI:</b> PIRA PIETRO C.F.: PRIPTR78P26E2020 Viale C. Alleati d'Europa 9/G 45100 ROVIGO (RO) P.IVA 01627270299	<b>PROGETTAZIONE:</b> Via Davila, 1 35028 Piove di Sacco (PD) P.IVA 04048490280 Tel. 0425/1900552 email: info@progettando-srl.it Progettista: Dott. Ing. Dario Turolla	<b>STUDIO AMBIENTALE</b>  Piazzale Stazione, 7 350131 PADOVA (PD) P.IVA 02327500282 Tel. 0498/763688 email: hmr@hmr.t
---	---	--	---

Revisione	Data	Note	Redatto	Controllato	Approvato
00	27.09.2023	Prima emissione	AM	GG	FG
01	12.04.2024	Prima revisione	AM	GG	FG

TUTTI I DIRITTI SONO RISERVATI  
 Questo documento è di proprietà di Progettando s.r.l. e sullo stesso si riserva ogni diritto. Pertanto questo documento non può essere copiato, riprodotto, comunicato o divulgato ad altri o usato in qualsiasi maniera, nemmeno per fini sperimentali, senza autorizzazione scritta di Progettando s.r.l. Su richiesta dovrà essere prontamente reinviato a Progettando s.r.l.