Sezione 0
Progr. 0.00
Dragaggio = 0.00 mq
Scavo cassoni = 862.27 mq

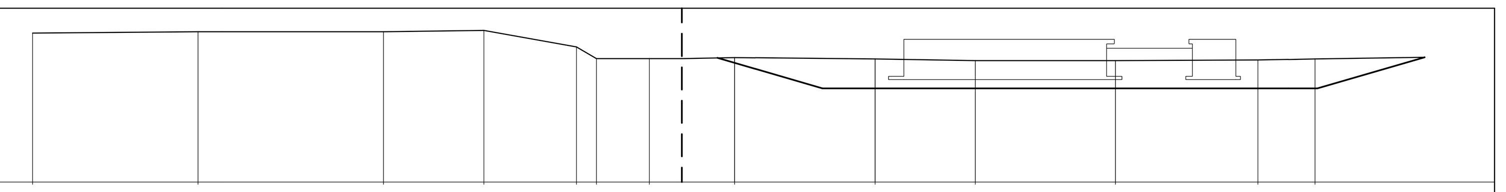

Terr. Quote	3.43	3.71	3.71	4.09	0.30	-2.26	-2.25	-2.26	-2.05	-2.31	-2.71	-2.80	-2.50	-2.40
Terr. Parz.	36.94	41.50	22.40	20.75	4.55	11.75	7.25	11.80	31.40	22.40	31.48	31.75	12.77	
Prog. Quote	-2.17	-9.00	-9.00	-2.02										
Prog. Parz.	7.96	23.49	110.66	24.00										

Sezione 1
Progr. 30.00
Dragaggio = 185.19 mq
Scavo cassoni = 157.41 mq

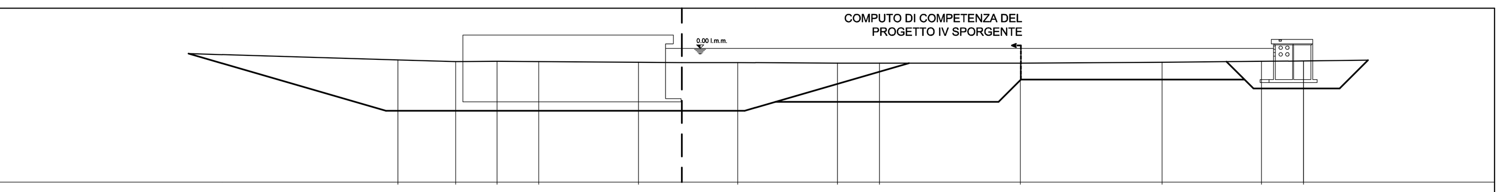

Terr. Quote	-2.60	-2.96	-2.88	-2.95	-3.08	-3.18	-3.18	-3.25	-3.22	-3.21	-3.09	-2.82	-2.72
Terr. Parz.	12.86	9.35	9.35	22.25	9.65	12.60	22.25	9.38	31.52	31.65	22.25	9.35	
Prog. Quote	-7.00	-2.97	-7.00	-9.00	-9.00	-2.65							
Prog. Parz.	75.82	45.97	4.03	2.00	19.26	6.35							

Sezione 2
Progr. 60.00
Dragaggio = 169.12 mq
Scavo cassoni = 162.57 mq

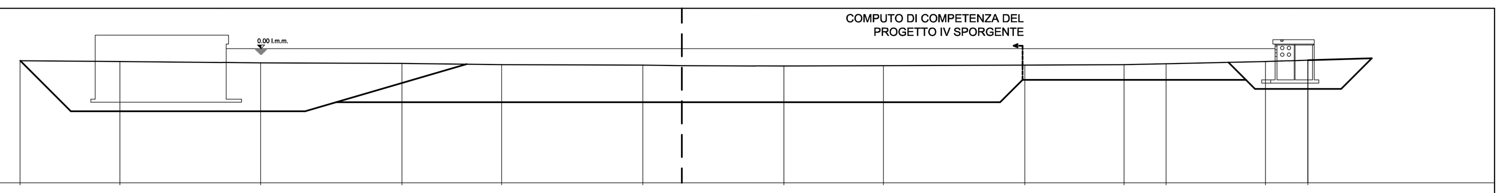

Terr. Quote	-2.62	-2.82	-3.12	-3.27	-3.57	-3.69	-3.80	-3.84	-3.74	-3.70	-3.60	-3.39	-2.89	-2.58
Terr. Parz.	22.22	31.59	31.57	22.32	31.57	8.65	22.88	22.27	31.60	22.20	9.39	22.19	9.47	
Prog. Quote	-7.00	-3.09	-7.00	-9.00	-9.00	-2.15								
Prog. Parz.	76.18	46.09	3.91	2.00	19.26	6.85								

Sezione 3
Progr. 90.00
Dragaggio = 158.20 mq
Scavo cassoni = 154.37 mq

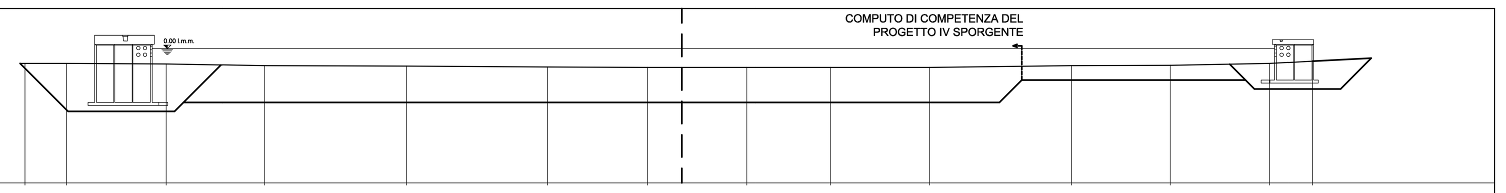

Terr. Quote	-3.24	-3.25	-3.36	-3.71	-3.84	-4.07	-4.11	-4.12	-4.15	-4.15	-4.11	-3.80	-3.70	-3.25	-2.80
Terr. Parz.	9.30	22.30	22.07	31.66	31.65	22.22	7.70	14.55	18.68	22.23	31.64	22.10	22.23	9.57	
Prog. Quote	-7.00	-3.46	-7.00	-9.00	-9.00	-2.11									
Prog. Parz.	76.04	46.46	3.54	2.00	19.26	6.89									

Sezione 4
Progr. 120.00
Dragaggio = 148.89 mq
Scavo cassoni = 151.12 mq

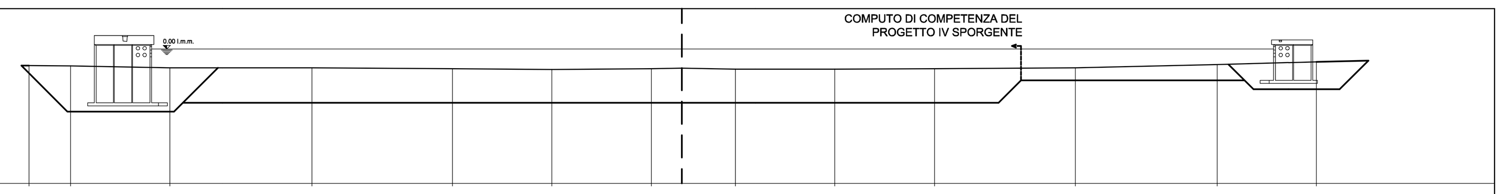

Terr. Quote	-3.68	-3.73	-4.13	-4.17	-4.38	-4.52	-4.38	-4.30	-4.47	-4.46	-4.33	-4.12	-3.45	-2.90
Terr. Parz.	9.31	22.18	31.76	31.40	22.30	22.20	6.80	12.04	22.24	22.22	31.50	31.77	22.13	
Prog. Quote	-7.00	-3.43	-7.00	-9.00	-9.00	-2.59								
Prog. Parz.	75.84	46.43	3.57	2.00	19.26	6.41								

Sezione 5
Progr. 150.00
Dragaggio = 145.24 mq
Scavo cassoni = 149.82 mq

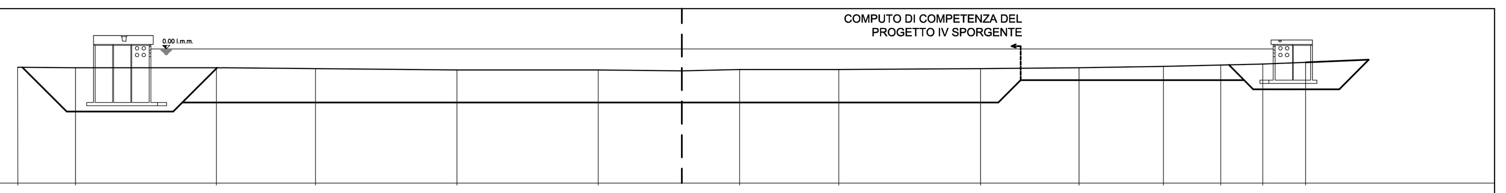

Terr. Quote	-4.05	-4.12	-4.16	-4.39	-4.62	-4.70	-4.83	-4.57	-4.53	-4.37	-4.13	-3.85	-3.51	-3.33	-3.00
Terr. Parz.	12.97	31.49	22.14	31.60	31.60	18.70	12.90	22.26	31.64	22.05	18.85	12.80	9.45	9.55	
Prog. Quote	-7.00	-3.56	-7.00	-9.00	-9.00	-2.41									
Prog. Parz.	75.76	46.56	3.44	2.00	19.26	6.59									

Sezione 6
Progr. 180.00
Dragaggio = 154.47 mq
Scavo cassoni = 161.80 mq

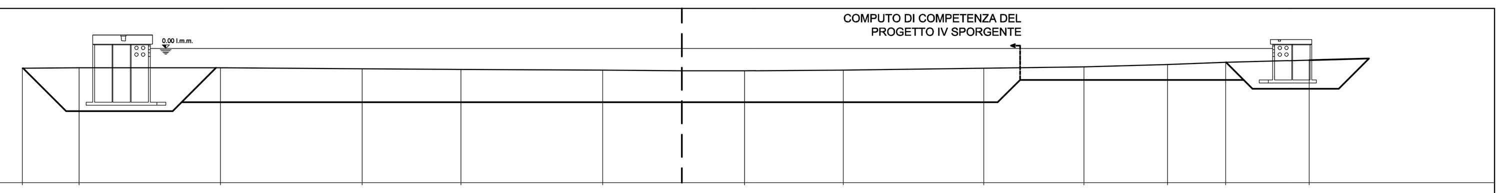

Terr. Quote	-4.40	-4.25	-4.25	-4.50	-4.64	-4.71	-5.00	-4.97	-4.80	-4.38	-4.04	-3.52	-3.10	-2.60
Terr. Parz.	12.70	31.60	31.70	22.10	31.70	17.70	14.00	22.10	31.46	22.39	18.65	13.04	18.68	
Prog. Quote	-7.00	-3.10	-7.00	-9.00	-9.00	-2.24								
Prog. Parz.	75.63	46.09	3.90	2.00	19.26	6.76								

Sezione 7
Progr. 217.60
Dragaggio = 133.13 mq
Scavo cassoni = 202.82 mq

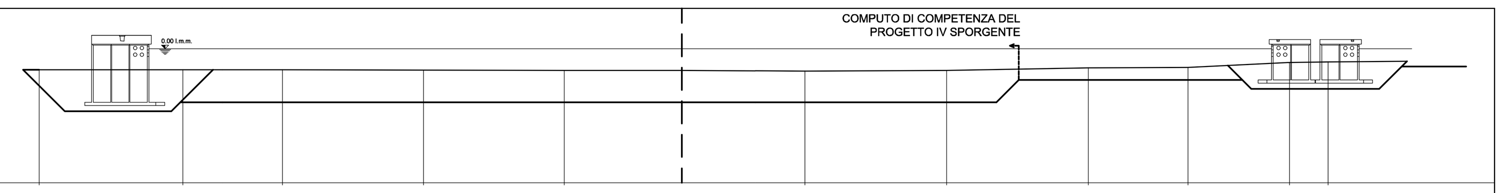

Terr. Quote	-4.61	-4.61	-4.70	-4.77	-4.84	-4.90	-4.93	-4.84	-4.25	-4.18	-3.07	-2.95
Terr. Parz.	32.10	22.30	31.50	31.55	26.25	27.50	31.70	31.70	22.30	22.70	8.67	
Prog. Quote	-7.00	-3.77	-7.00	-9.00	-9.00	-4.00	-2.79					
Prog. Parz.	75.35	46.77	3.23	2.00	28.62	5.00	1.21					

Sezione 8
Progr. 219.00
Dragaggio = 384.67 mq
Scavo cassoni = 218.76 mq

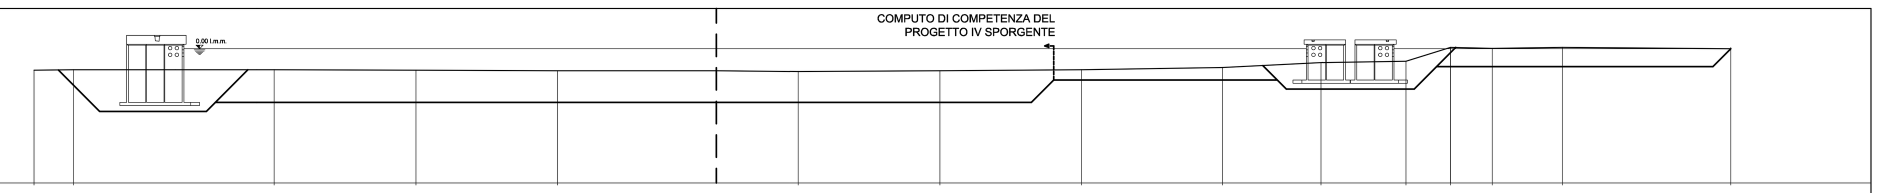

Terr. Quote	-4.71	-4.61	-4.65	-4.70	-4.71	-4.82	-4.88	-5.02	-4.90	-4.64	-4.18	-3.07	-2.80	0.30	0.16	0.30	0.00
Terr. Parz.	8.85	22.77	22.08	31.65	31.70	35.50	18.30	31.70	31.60	31.60	22.05	18.95	10.05	9.25	15.65	37.71	
Prog. Quote	-7.00	-3.77	-7.00	-9.00	-9.00	-4.00	0.28	-4.00	0.00								
Prog. Parz.	75.45	46.77	3.23	2.00	28.62	5.00	4.28	57.53	4.00								

Sezione 9
Progr. 240.00
Dragaggio = 166.45 mq
Scavo cassoni = 187.39 mq

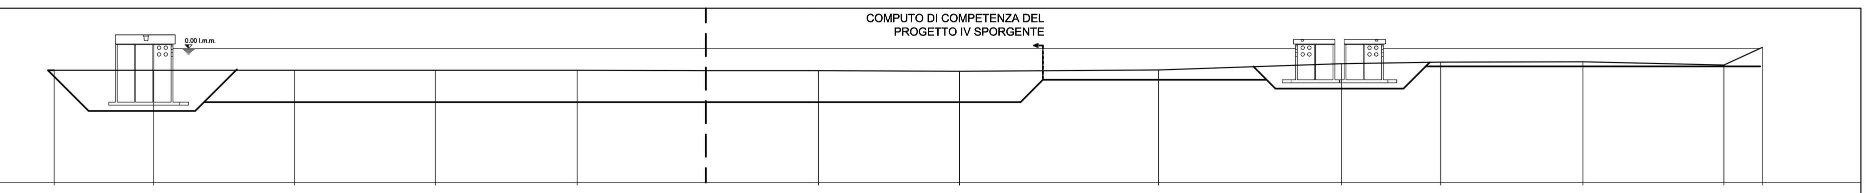

Terr. Quote	-4.82	-4.82	-4.85	-4.87	-4.86	-4.98	-4.97	-5.06	-4.76	-3.40	-3.08	-2.98	-3.70	0.26
Terr. Parz.	22.18	31.53	31.52	31.67	28.75	25.20	31.57	44.46	40.87	22.20	31.80	31.50	8.60	
Prog. Quote	-7.00	-4.07	-7.00	-9.00	-9.00	-4.00	-3.13	-4.00	-3.70					
Prog. Parz.	75.35	47.07	2.93	2.00	28.62	5.00	0.87	65.47	0.30					

Sezione 10
Progr. 270.00
Dragaggio = 95.09 mq
Scavo cassoni = 152.54 mq

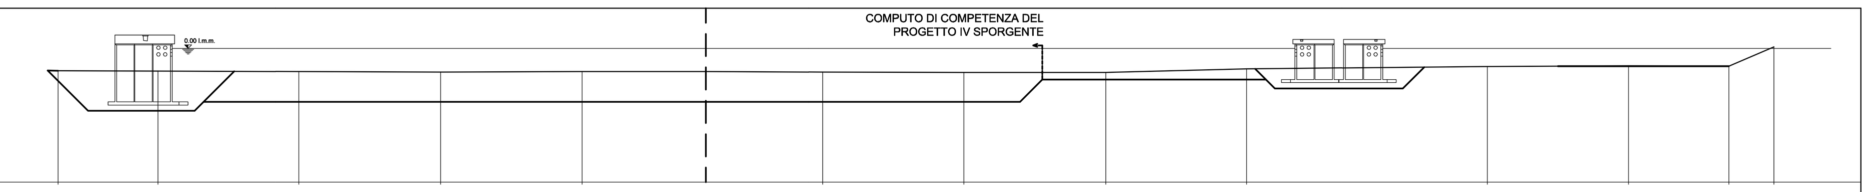

Terr. Quote	-4.99	-5.07	-5.14	-5.24	-5.20	-5.20	-5.25	-5.35	-5.34	-4.51	-4.06	-3.87	-4.00	0.34
Terr. Parz.	22.30	31.59	31.61	31.60	27.70	26.10	31.65	31.65	31.56	53.74	31.67	22.33	10.10	
Prog. Quote	-7.00	-4.58	-7.00	-9.00	-9.00	-4.23	-4.00	-4.00	-4.00					
Prog. Parz.	75.21	47.58	2.42	2.00	28.62	4.77	29.90	15.80	22.40					

Sezione 11
Progr. 300.00
Dragaggio = 86.35 mq
Scavo cassoni = 115.99 mq

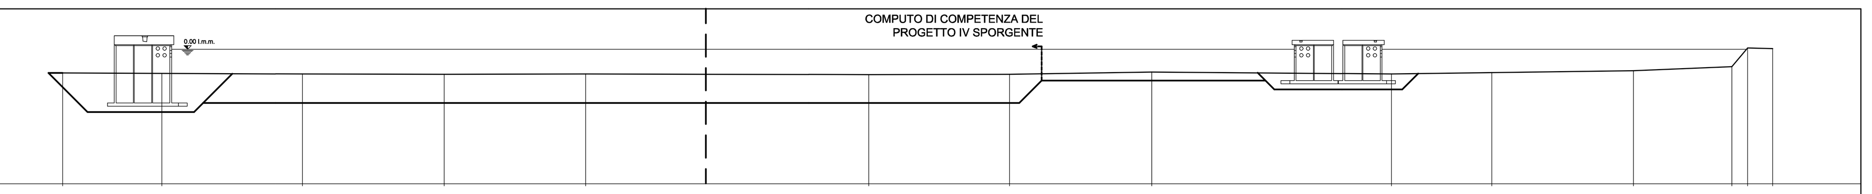

Terr. Quote	-5.25	-5.35	-5.42	-5.53	-5.47	-5.54	-5.67	-5.57	-5.01	-5.47	-5.15	-4.75	-3.83	0.30	0.12
Terr. Parz.	22.16	31.48	31.62	31.65	26.85	36.40	31.50	31.80	53.60	22.40	31.75	22.00	3.45	5.63	
Prog. Quote	-7.00	-5.28	-7.00	-9.00	-9.00	-5.42									
Prog. Parz.	75.07	48.27	1.72	2.00	28.62	3.58									

Sezione 12
Progr. 330.00
Dragaggio = 66.71 mq
Scavo cassoni = 0.00 mq

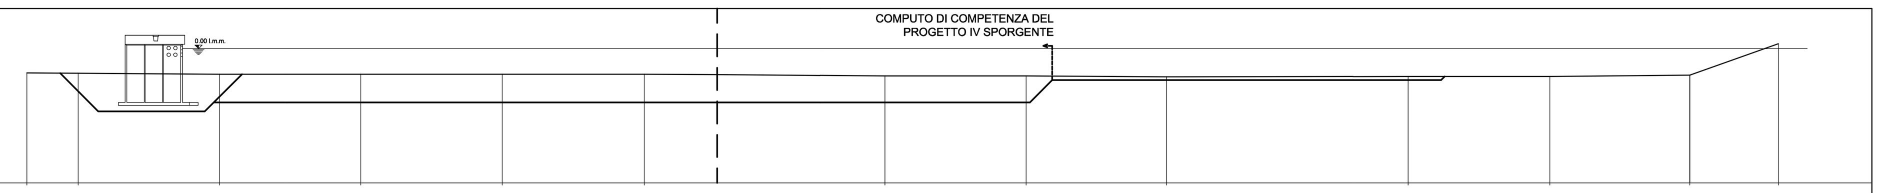

Terr. Quote	-5.40	-5.43	-5.67	-5.65	-5.67	-5.67	-5.80	-6.06	-6.10	-6.24	-6.15	-6.13	-5.87	1.15
Terr. Parz.	11.55	31.60	31.60	31.60	31.75	16.30	37.50	31.60	31.45	53.95	31.70	31.30	19.80	
Prog. Quote	-7.00	-7.00	-6.20											
Prog. Parz.	74.93	86.95	0.76											

Sezione 13
Progr. 360.00
Dragaggio = 35.24 mq
Scavo cassoni = 0.00 mq

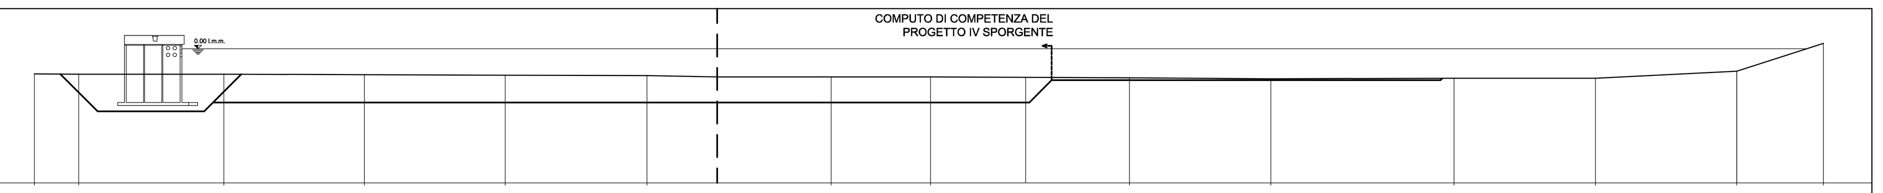

Terr. Quote	-5.55	-5.70	-5.69	-5.79	-5.87	-6.00	-6.23	-6.22	-6.29	-6.50	-6.66	-6.58	-6.56	-4.95	1.26
Terr. Parz.	9.94	32.46	31.44	31.46	31.77	15.63	25.52	22.18	44.50	31.62	40.98	31.63	31.57	19.40	
Prog. Quote	-7.00	-7.00	-6.61												
Prog. Parz.	74.79	86.95	0.32												

Sezione 14
Progr. 390.00
Dragaggio = 21.52 mq
Scavo cassoni = 0.00 mq

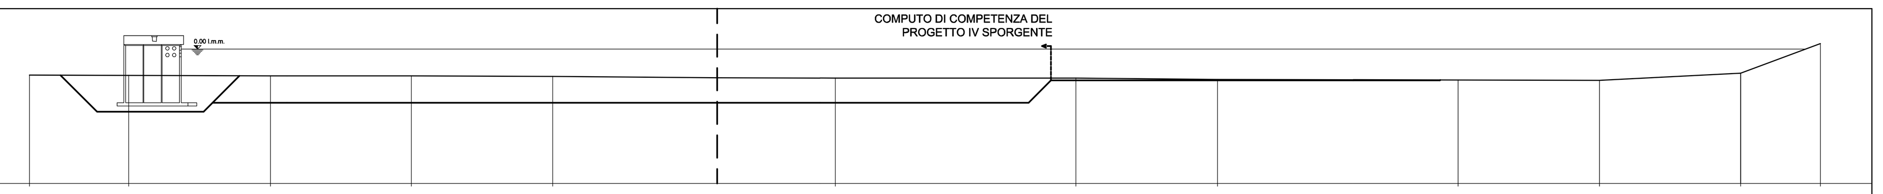

Terr. Quote	-5.76	-5.86	-5.92	-6.00	-6.09	-6.38	-6.43	-6.48	-6.76	-6.90	-6.98	-5.39	1.22
Terr. Parz.	22.20	31.70	31.50	31.65	36.75	26.48	53.72	31.70	53.81	31.59	31.60	17.83	
Prog. Quote	-7.00	-7.00	-6.89										
Prog. Parz.	74.65	86.95	0.16										

Sezione 15
Progr. 420.00
Dragaggio = 3.47 mq
Scavo cassoni = 0.00 mq

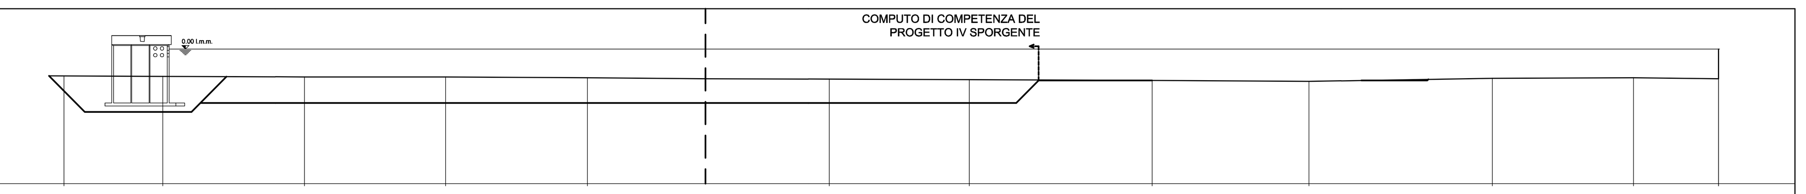

Terr. Quote	-5.93	-6.04	-6.14	-6.19	-6.33	-6.52	-6.67	-6.76	-6.92	-7.12	-6.47	-6.34	-6.54
Terr. Parz.	22.15	31.62	31.66	31.64	26.40	27.76	31.24	40.96	35.11	40.96	31.61	18.99	
Prog. Quote	-7.00	-7.00	-7.00	-7.00									
Prog. Parz.	74.51	25.39		14.75									

Sezione 16
Progr. 450.00
Dragaggio = 0.55 mq
Scavo cassoni = 0.00 mq

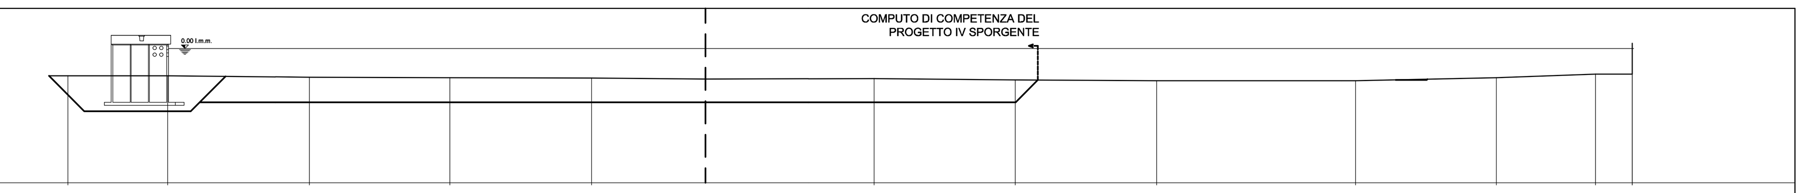

Terr. Quote	-6.10	-6.10	-6.31	-6.44	-6.57	-6.73	-6.68	-7.00	-7.15	-7.11	-6.44	-5.68	-5.67
Terr. Parz.	22.30	31.70	31.46	31.64	25.50	37.70	31.62	31.58	44.50	31.50	22.30	8.17	
Prog. Quote	-7.00	-7.00											
Prog. Parz.	154.40	6.93											

Sezione 17
Progr. 480.00
Dragaggio = 2.28 mq
Scavo cassoni = 0.00 mq

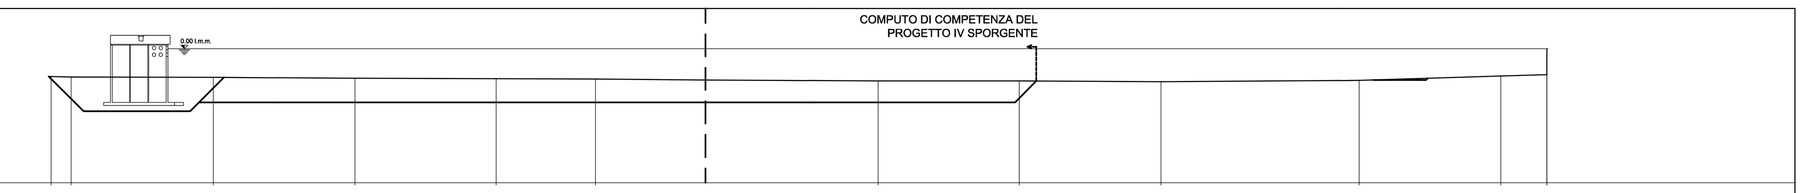

Terr. Quote	-6.18	-6.24	-6.35	-6.57	-6.68	-6.75	-6.92	-7.11	-7.19	-7.32	-7.10	-6.01	-5.78
Terr. Parz.	4.50	31.86	31.71	31.59	22.18	24.56	38.60	31.65	31.68	44.32	31.75	10.27	
Prog. Quote	-7.00	-7.00											
Prog. Parz.	149.37	11.82											

DISEGNI DI RIFERIMENTO	ELABORATI
PLANIMETRIA RIFERIMENTI SEZIONI DI COMPUTO	C1OOAS107

AUTORITA' PORTUALE DI TARANTO

Legge obiettivo delibera CIPE 74/03
(Responsabile del procedimento Ing. Domenico Daraio)

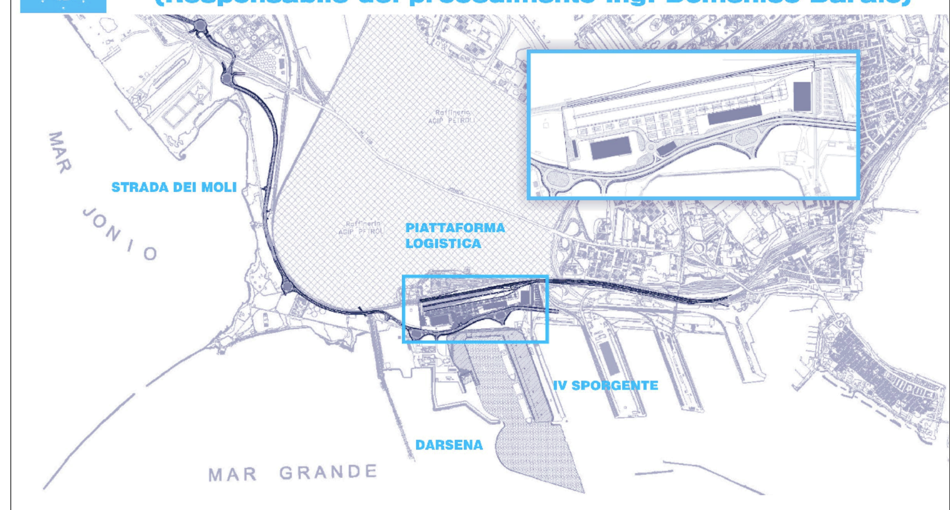

revisione	data	descrizione revisione	disegnato	verificato	approvato
01	29-09-2006	Prima emissione	Ing. A. Caricato	Ing. P. Atzeni	Ing. G. Geddo
00	31-05-2006	Emissione in bozza	Ing. A. Caricato	Ing. P. Atzeni	Ing. G. Geddo

SOCIETA' DI PROGETTO:

TARANTO LOGISTICA S.p.A.

AUTORITA' PORTUALE TARANTO

Progettista: SINA

PIASTRA PORTUALE DI TARANTO

Consulenti Progettisti: PROFERT S.R.L. INGEGNERIA E SISTEMI; progetti e ambiente – Il Direttore Tecnico (Dott. Ing. Andrea PANIZZA); MED INGEGNERIA – Il Direttore Tecnico (Dott. Ing. Marco GONELLA)

Disegno n° 123-700 C 1 O D R S 2 0 1

Titolo:

PROGETTO DEFINITIVO
DARSENA OVEST
AREE DI CALCOLO VOLUMI DRAGAGGIO

Nome File	tipo doc.	derivato da	formato	scala	foglio	di
C1ODRS201_REV_01.dwg			A0	1:1000	1	1

SINA SpA Milano

Cli.te	Com.	Liv.	VdC	Lotto	Opera	Arg.	T. do	N°	E.	I.
123	700	D	0	0	00	00	00	00	0	0

Codice attività – Codice documento – Rev.