

- Cabina di campo
 - Cabine di trasformacione
 - Cavidotto AT
 - Elettrodotto interrato
 - Fascia di mitigazione
 - Pannelli
 - Recinzione
 - SSEU
 - SSE Terna "Mirabella"
 - Strade di progetto
- Carta dell'uso del suolo Corine Land Cover**
- 1111 Zone residenziale a tessuto compatto e denso
 - 1112 Zone residenziali a tessuto discontinuo e rado
 - 1122 Borghi e fabbricati rurali
 - 121 Inseadimenti industriali, artigianali, commerciali e spazi annessi
 - 1221 Linee ferroviarie e spazi associati
 - 1222 Viabilità stradale e sue pertinenze
 - 131 Aree estrattive
 - 132 Aree ruderali e discariche
 - 133 Cantieri
 - 142 Aree ricreative e sportive
 - 143 Cimiteri
 - 21121 Seminativi semplici e colture erbacee estensive
 - 21211 Colture ortive in pieno campo
 - 221 Vigneti
 - 222 Frutteti
 - 223 Oliveti
 - 2241 Pioppeti
 - 2243 Eucalipteti
 - 2311 Incolti
 - 242 Sistemi colturali e parteculari complessi (mosaico di appezzamenti agricoli)
 - 3111 Laccete
 - 31122 Querceti termofili
 - 3116 Boschi e boschaglie ripariali
 - 31163 Pioppeti ripariali
 - 31213 Pinete a pino domestico
 - 3125 Rimboschimenti a conifere
 - 3211 Praterie aride calcaree
 - 32222 Pruneti
 - 32312 Macchia a lentisco
 - 3232 Gariga
 - 4121 Vegetazione degli ambienti umidi fluviali e lacustri
 - 5122 Laghi artificiali

Area A

Area B

RINOVABILI

SEGUI LA CORRENTE VERDE

Progetto: **Progetto "Mirabella"**
 Impianto fotovoltaico per una potenza nominale di 120 MW ed una potenza in immissione di 96 MW.

Procedura: **PROGETTAZIONE DEFINITIVA**
 Valutazione di impatto ambientale ex art. 23, 24 e 25 Dlgs 152/2006

Ubicazione: Piazza Armerina (EN), Mirabella Imbaccari (CT), Caltagirone (CT), San Michele di Ganzaria (CT) - SICILIA


Committente: **IBVI 12 s.r.l.**
 Viale Amedeo Duca D'Aosta, n. 76
 39100 Bolzano(BZ)
 ibvi12srl@pec.it

Carta uso suolo Corine Land Cover

Codice elaborato: FVMIR-CT-EPA004A0 Formato: UNI A0
 N. elaborato: PA_5 Scala: 1:10.000

Visti/ Firme /Timbr:

Revisioni				
Data	Rev.	Descrizione	Elaborato da:	Controllato da: Approvato da:
29.01.2024	0	1° Emisione	Dott. Agr. Enrico Camerata Scovazzo	Renovabili s.r.l. IBVI 12 s.r.l.

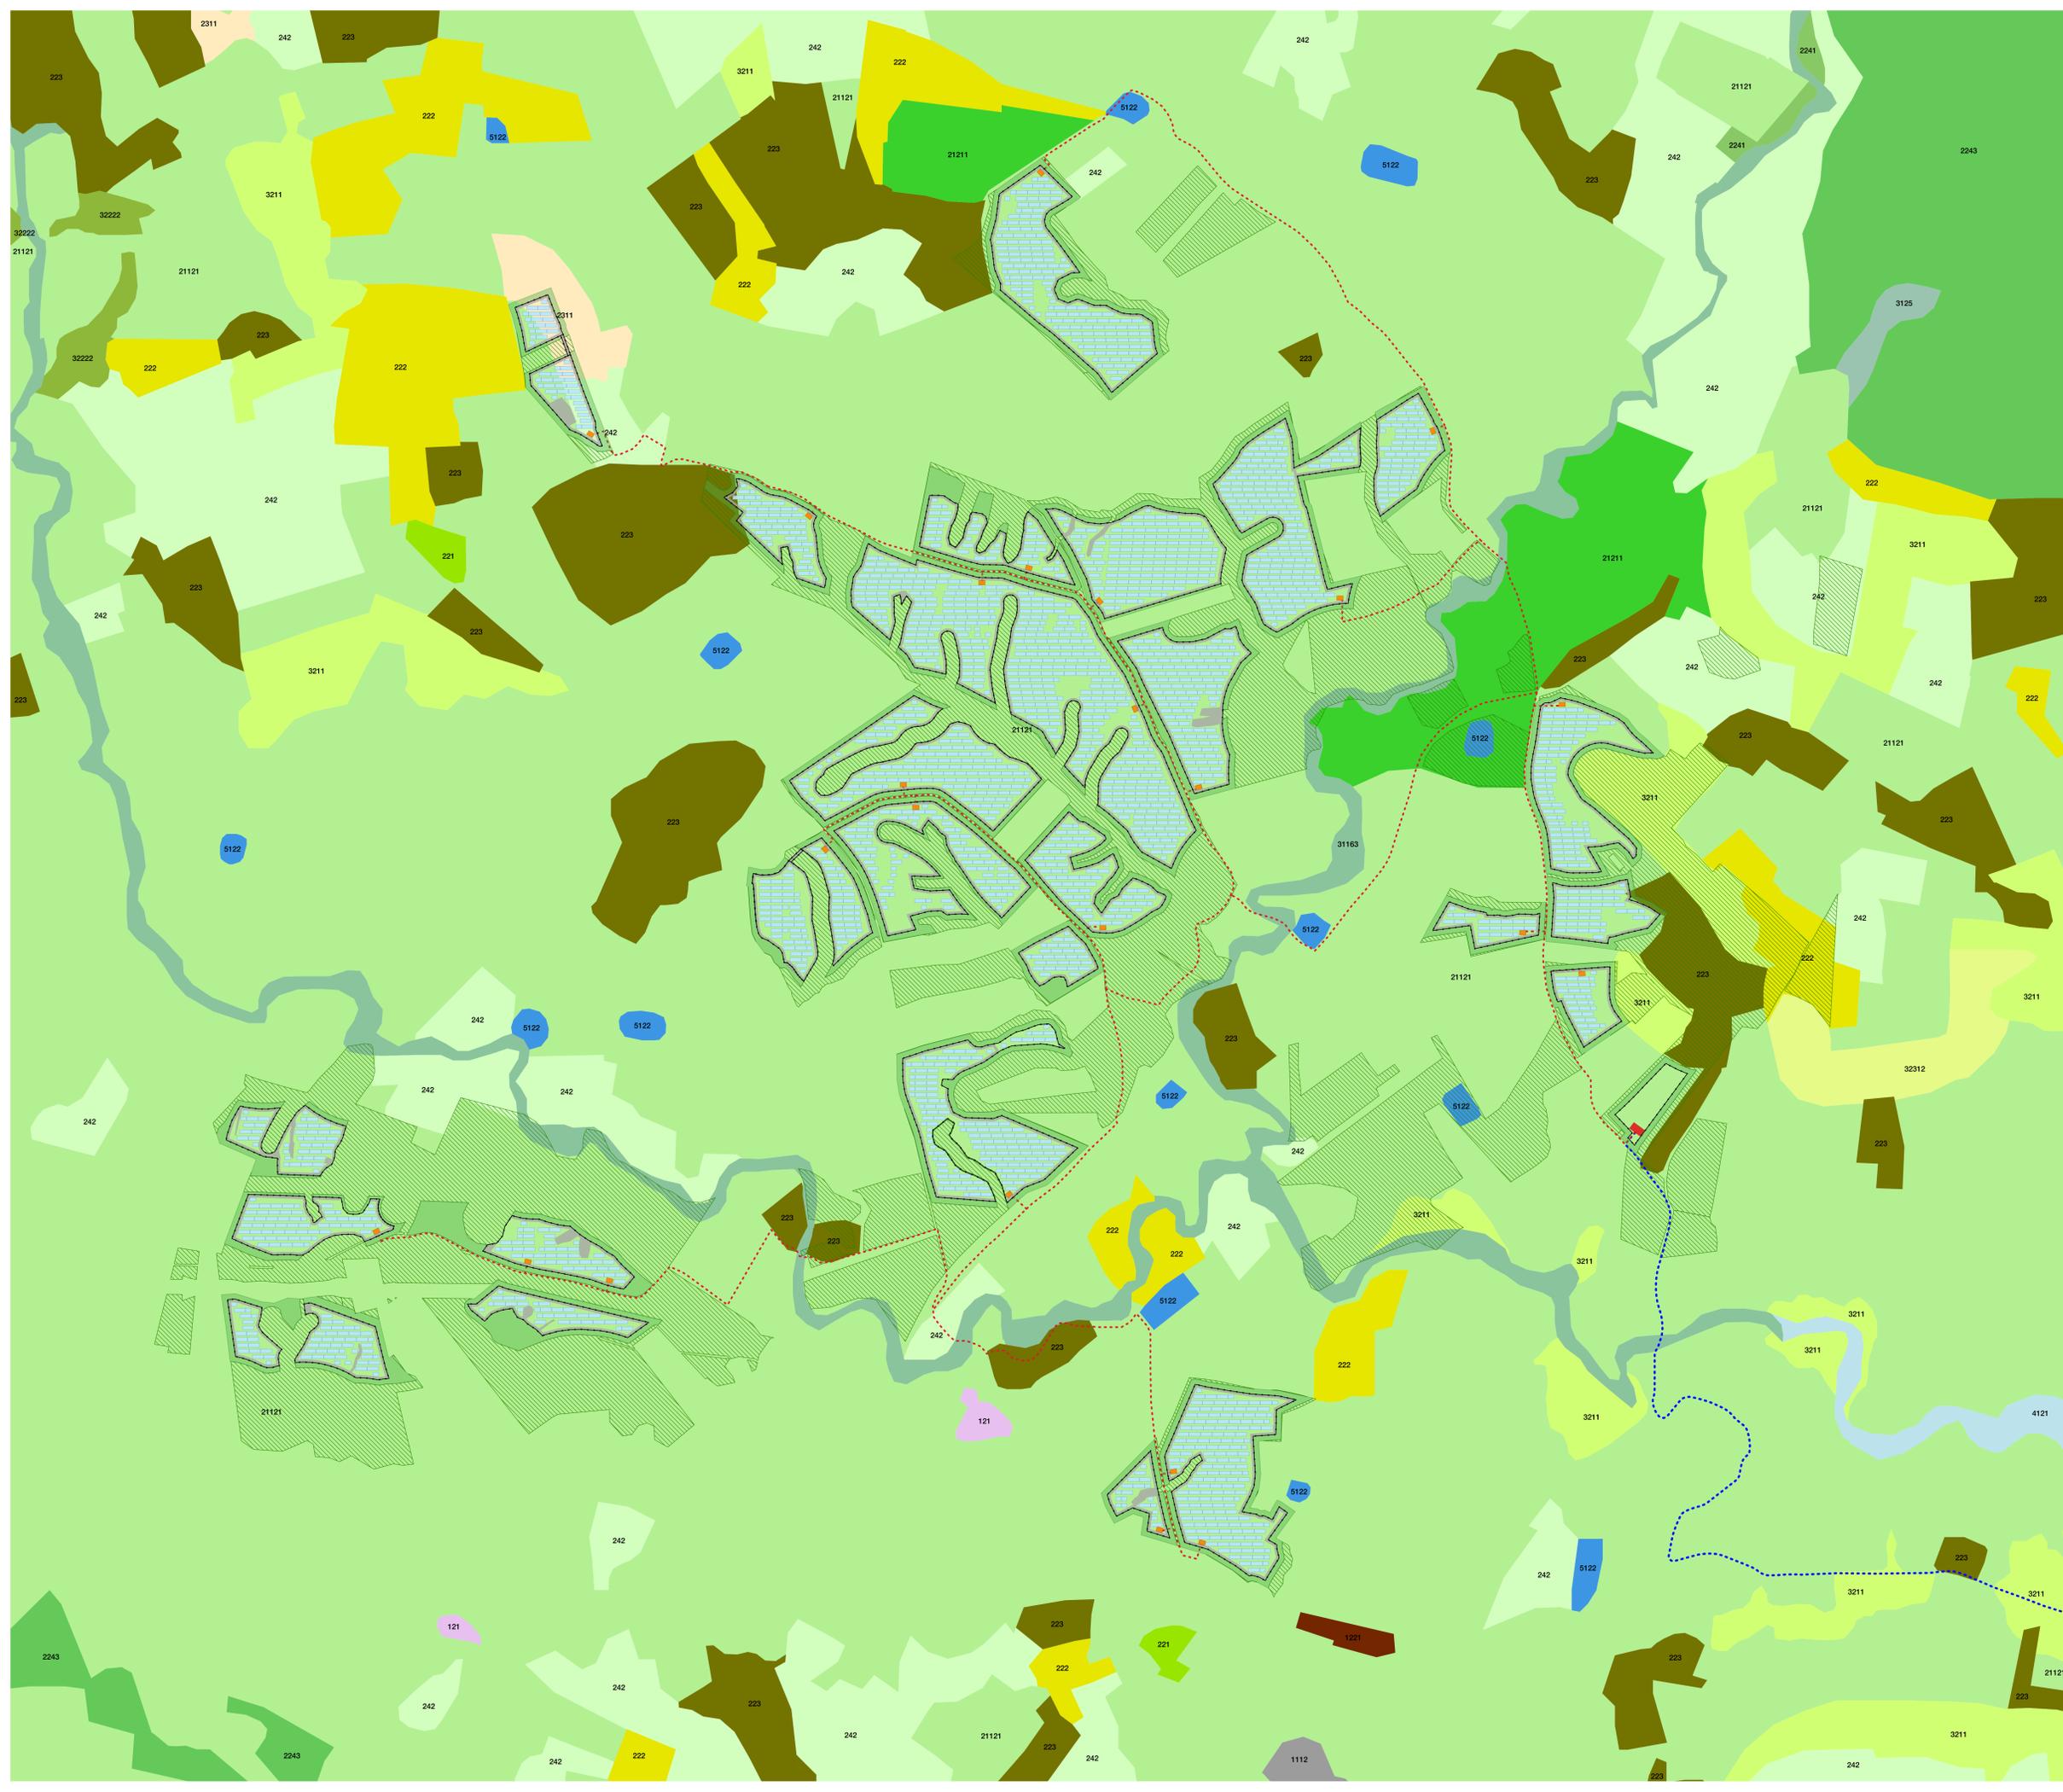

- ▨ Aree libere
 - ▨ Cabina di campo
 - ▨ Cabine di trasformazione
 - ▨ Cavidotto AT
 - ▨ Elettrodotto interrato
 - ▨ Fascia di mitigazione
 - ▨ Pannelli
 - ▨ Recinzione
 - ▨ SSEU
 - ▨ SSE Terna "Mirabella"
 - ▨ Strade di progetto
- Carta dell'uso del suolo Corine Land Cover
- ▨ 1112 Zone residenziali a tessuto discontinuo e rado
 - ▨ 121 Insempi industriali, artigianali, commerciali e spazi annessi
 - ▨ 1221 Linee ferroviarie e spazi associati
 - ▨ 21121 Seminativi semplici e colture erbacee estensive
 - ▨ 21211 Colture ortive in pieno campo
 - ▨ 221 Vigneti
 - ▨ 222 Frutteti
 - ▨ 223 Oliveti
 - ▨ 2241 Pioppeti
 - ▨ 2243 Eucalipteti
 - ▨ 2311 Incolti
 - ▨ 242 Sistemi colturali e partecellari complessi (mosaico di appezzamenti agricoli)
 - ▨ 31163 Pioppeti ripariali
 - ▨ 3125 Rimboschimenti a conifere
 - ▨ 3211 Praterie aride calcaree
 - ▨ 32222 Pruneti
 - ▨ 32312 Macchia a lentisco
 - ▨ 4121 Vegetazione degli ambienti umidi fluviali e lacustri
 - ▨ 5122 Laghi artificiali

RINOVABILI

SEGUI LA CORRENTE VERDE

Progetto: **Progetto "Mirabella"**
 Impianto fotovoltaico per una potenza nominale di 120 MW ed una potenza in immissione di 96 MW.

PROGETTAZIONE DEFINITIVA

Procedura: Valutazione di impatto ambientale ex art. 23, 24 e 25 Dlgs 152/2006

Ubicazione: Piazza Armerina (EN), Mirabella Imbaccari (CT), Caltagirone (CT), San Michele di Ganzaria (CT) - SICILIA

Committente:  **IBVI 12 s.r.l.**
 Viale Amedeo Duca D'Aosta, n. 76
 39100 Bolzano(BZ)
 ibvi12srl@pec.it


Carta uso suolo Corine Land Cover - area A

Codice elaborato: FVMIR-CT-EPA004A0 Formato: UNI A0

N. elaborato: PA.5.1 Scala: 1:4.000

Visti/ Firme /Timbr:

Revisioni					
Data	Rev.	Descrizione	Elaborato da:	Controllato da:	Approvato da:
29.01.2024	0	1° Emissione	Dott. Agr. Enrico Camerata Scovazzo	Renovabili s.r.l.	IBVI 12 s.r.l.

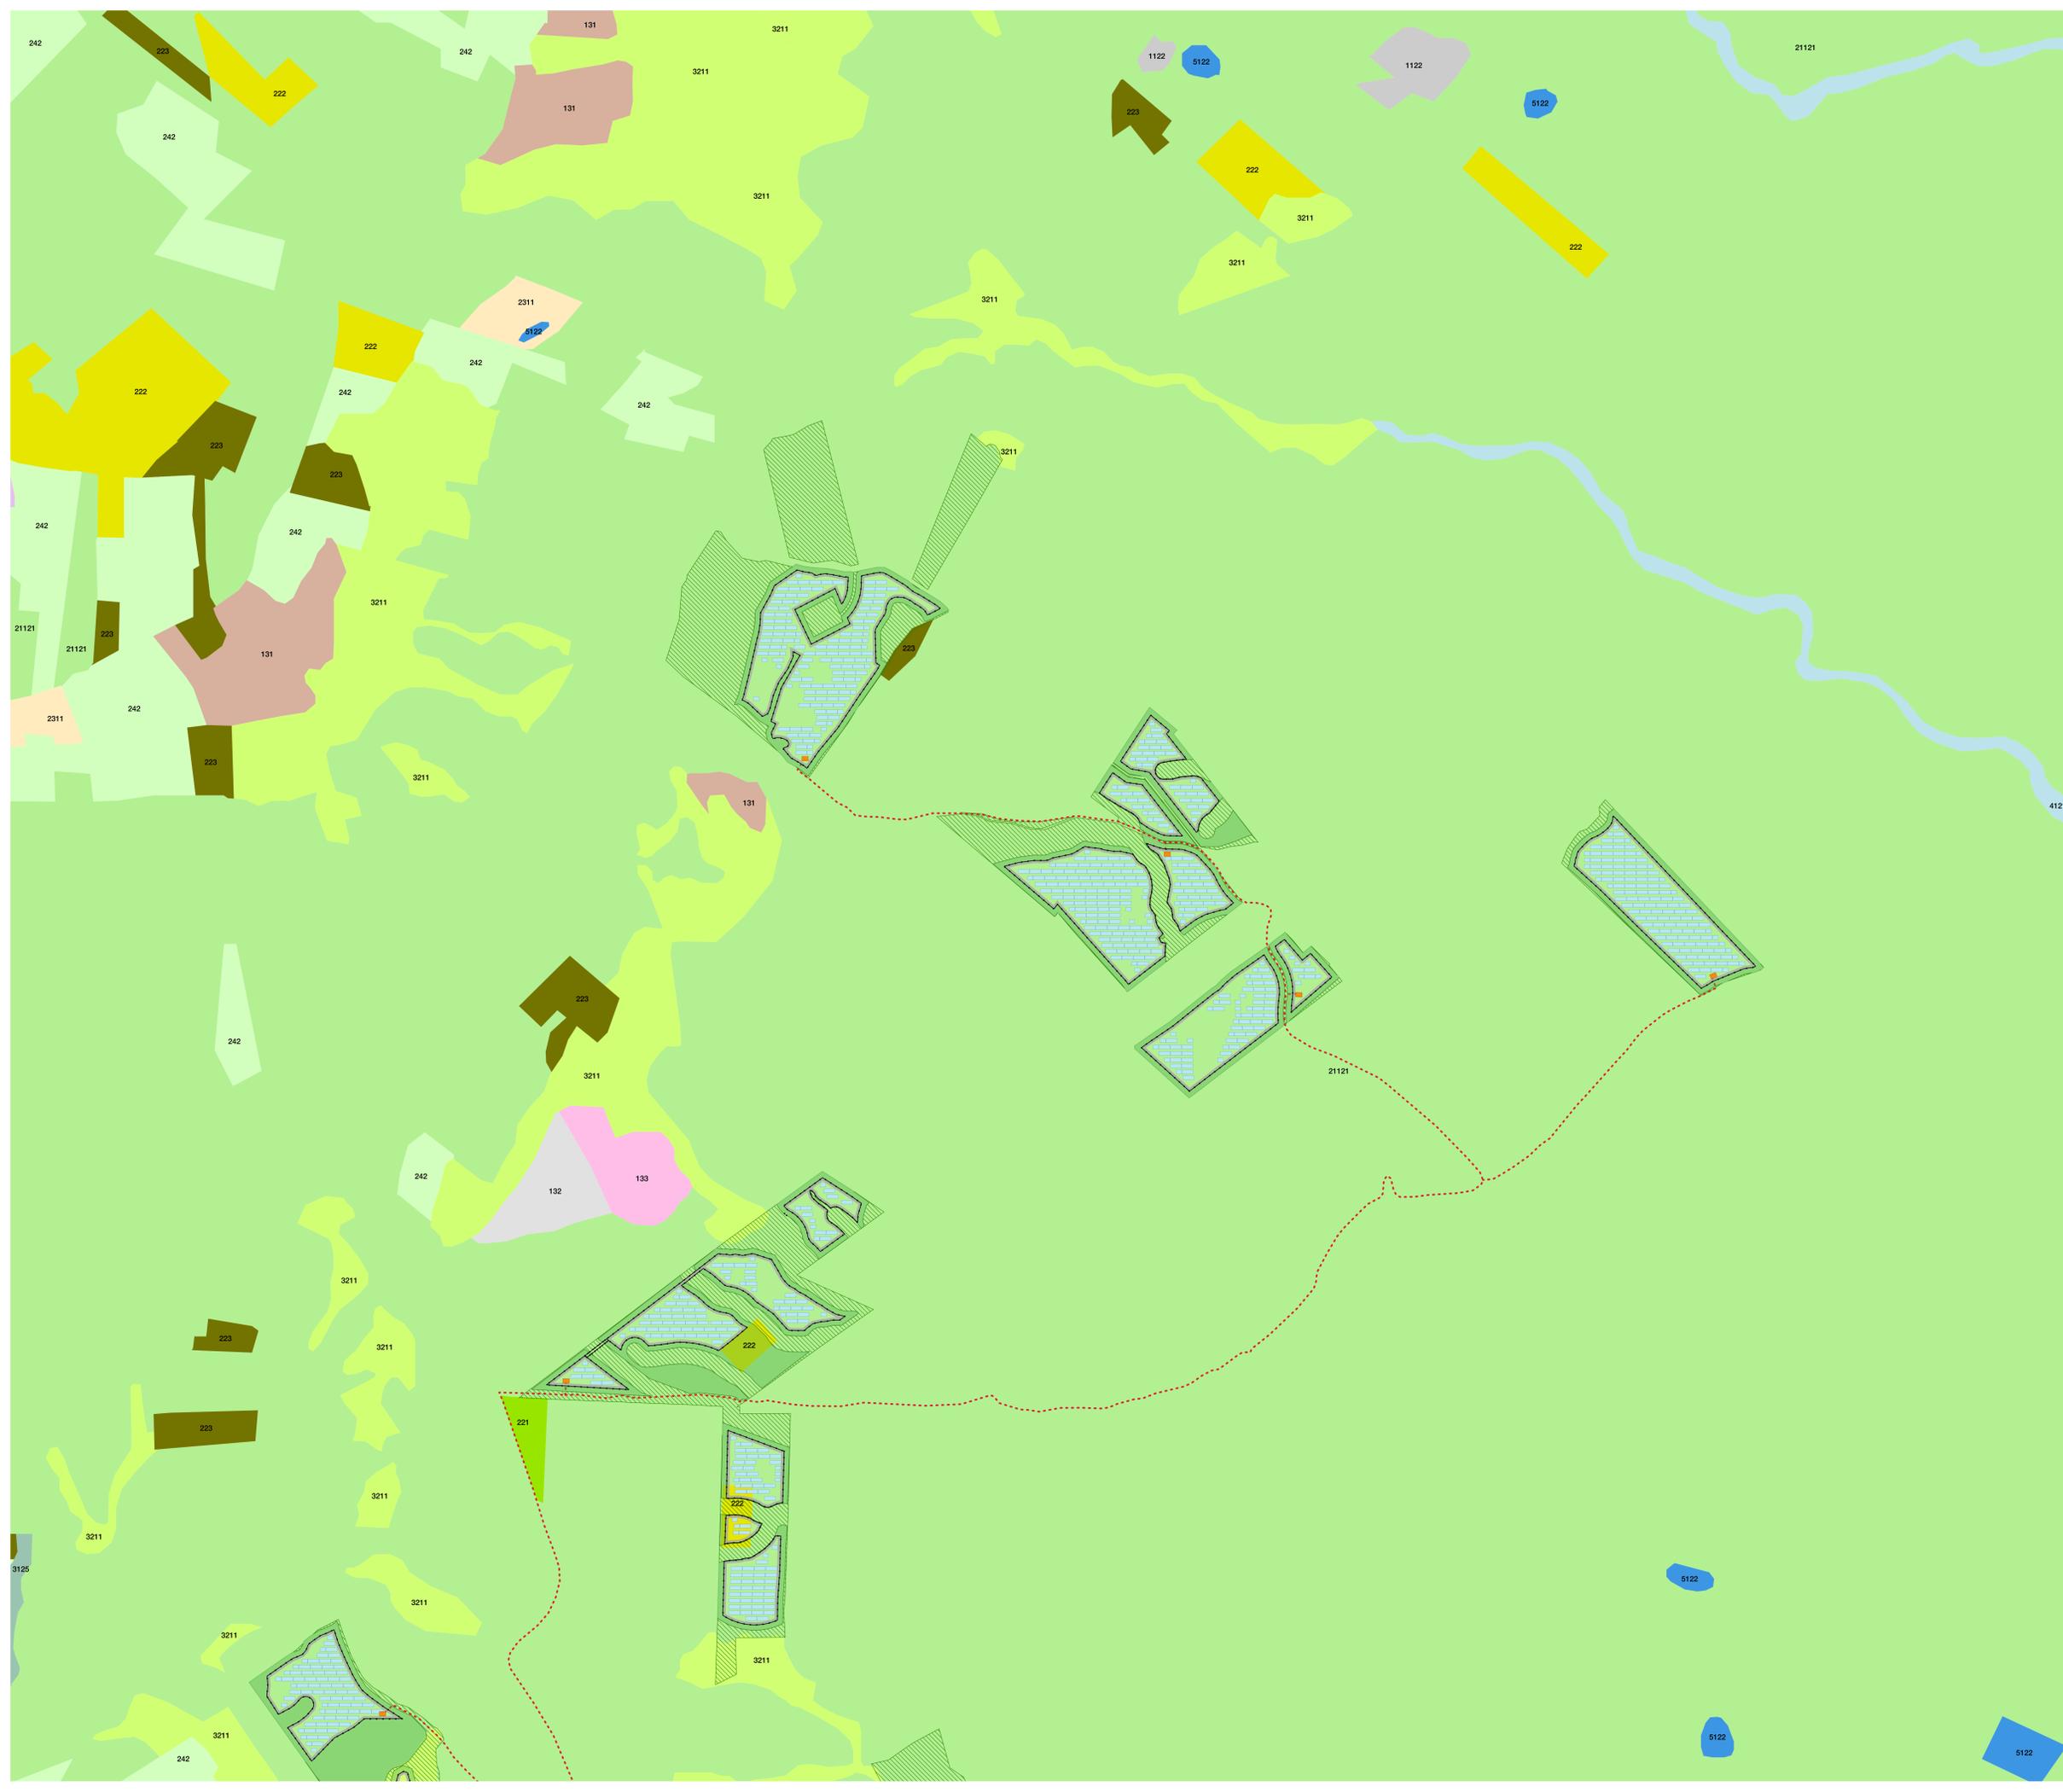

- Aree libere
 - Cabina di campo
 - Cabine di trasformazione
 - Cavidotto AT
 - Elettoconduttore interrato
 - Fascia di mitigazione
 - Pannelli
 - Recinzione
 - SSEU
 - SSE Terna "Mirabella"
 - Strade di progetto
- Carta dell'uso del suolo Corine Land Cover
- 1122 Borghi e fabbricati rurali
 - 121 Insempiamenti industriali, artigianali, commerciali e spazi annessi
 - 131 Aree estrattive
 - 132 Aree ruderali e discariche
 - 133 Cantieri
 - 21121 Seminativi semplici e colture erbacee estensive
 - 221 Vigneti
 - 222 Frutteti
 - 223 Oliveti
 - 2311 Incolti
 - 242 Sistemi colturali e partcellari complessi (mosaico di appezzamenti agricoli)
 - 3125 Rimboschimenti a conifere
 - 3211 Praterie aride calcaree
 - 4121 Vegetazione degli ambienti umidi fluviali e lacustri
 - 5122 Laghi artificiali

Progetto: **Progetto "Mirabella"**
Impianto fotovoltaico per una potenza nominale di 120 MW ed una potenza in immissione di 96 MW.

Procedura: **PROGETTAZIONE DEFINITIVA**

Ubicazione: **Valutazione di impatto ambientale ex art. 23, 24 e 25 Dlgs 152/2006**

Ubicazione: Piazza Armerina (EN), Mirabella Imbaccari (CT), Caltagirone (CT), San Michele di Ganzaria (CT) - SICILIA

Committente: **IBVI 12 s.r.l.**
Viale Amedeo Duca D'Aosta, n. 76
39100 Bolzano(BZ)
ibvi12srl@pec.it

Titolo:
Carta uso suolo Corine Land Cover - area B

Codice elaborato: FVMIR-CT-EPA004A0 Formato: UNI A0

N. elaborato: PA.5.2 Scala: 1:4.000

Visti/ Firme /Timbr:

Revisioni					
Data	Rev.	Descrizione	Elaborato da:	Controllato da:	Approvato da:
29.01.2024	0	1° Emissione	Dott. Agr. Enrico Camerata Scovazzo	Renovabili s.r.l.	IBVI 12 s.r.l.



- Aree libere
 - Cabine di campo
 - Cabine di trasformazione
 - Cavidotto AT
 - Elettrodotto interrato
 - Fascia di mitigazione
 - Pannelli
 - Recinzione
 - SSEU
 - SSE Terna "Mirabella"
 - Strade di progetto
- Carta dell'uso del suolo Corine Land Cover
- 1122 Borghi e fabbricati rurali
 - 121 Insediamenti industriali, artigianali, commerciali e spazi annessi
 - 21121 Seminativi semplici e colture erbacee estensive
 - 221 Vigneti
 - 222 Frutteti
 - 223 Oliveti
 - 2243 Eucalipteti
 - 242 Sistemi culturali e partecellari complessi (mosaico di appezzamenti agricoli)
 - 3116 Boschi e boscaglie ripariali
 - 3125 Rimboschimenti a conifere
 - 3211 Praterie aride calcaree
 - 3232 Gariga
 - 4121 Vegetazione degli ambienti umidi fluviali e lacustri
 - 5122 Laghi artificiali

R/NOVABILI

SEGUI LA CORRENTE VERDE

Progetto: **Progetto "Mirabella"**
 Impianto fotovoltaico per una potenza nominale di 120 MW ed una potenza in immissione di 96 MW.

Procedura: **PROGETTAZIONE DEFINITIVA**

Procedura: **Valutazione di impatto ambientale ex art. 23, 24 e 25 Dlgs 152/2006**

Ubicazione: **Piazza Armerina (EN), Mirabella Imbaccari (CT), Caltagirone (CT), San Michele di Ganzaria (CT) - SICILIA**

Committente: **IBVI 12 s.r.l.**
 Viale Amedeo Duca D'Aosta, n. 76
 39100 Bolzano(BZ)
 ibvi12srl@pec.it

Carta uso suolo Corine Land Cover - area B

Codice elaborato: **FVMIR-CT-EPA004A0** Formato: **UNI A0**

N. elaborato: **PA.5.3** Scala: **1:4.000**

Visti/ Firme /Timbr:

Revisioni					
Data	Rev.	Descrizione	Elaborato da:	Controllato da:	Approvato da:
29.01.2024	0	1° Emissione	Dott. Agr. Enrico Camerata Scovazzo	Renovabili s.r.l.	IBVI 12 s.r.l.