

- Aree libere
- Cabina di campo
- Cabine di trasformazione
- Cavidotto AT
- Elettrodotto interrato
- Fascia di mitigazione
- Pannelli
- Recinzione
- SSEU
- SSE Terna "Mirabella"
- Strade di progetto
- Limite provinciale
- Regimi normativi PTPP di Catania
- paesaggi locali
- contesti
- Regimi normativi
- livello di tutela 1
- livello di tutela 2
- livello di tutela 3
- area di recupero

RENNOVABILI
SEGUI LA CORRENTE VERDE

Progetto: **Progetto "Mirabella"**
Impianto fotovoltaico per una potenza nominale di 120 MW ed una potenza in immissione di 96 MW.

PROGETTAZIONE DEFINITIVA

Procedura: Valutazione di impatto ambientale ex art. 23, 24 e 25 Dlgs 152/2006

Ubicazione: Piazza Armerina (EN), Mirabella Imbaccari (CT), Caltagirone (CT), San Michele di Ganzaria (CT) - SICILIA

Committente: **IBVI 12 s.r.l.**
Viale Amedeo Duca D'Aosta, n. 76
39100 Bolzano(BZ)
ibvi12srl@pec.it

Titolo:


Carta dei Regimi Normativi del PTPP di Catania su base CTR

Codice elaborato: FVMIR-CT-EPA007A0 Formato: UNI A0

N. elaborato: PA.8 Scala: 1:10.000

Visti/ Firme /Timbr:

		Revisioni			
Data	Rev.	Descrizione	Elaborato da:	Controllato da:	Approvato da:
29.01.2024	0	1° Emisione	Dott. Agr. Enrico Camerata Scovazzo	Renovabili s.r.l.	IBVI 12 s.r.l.

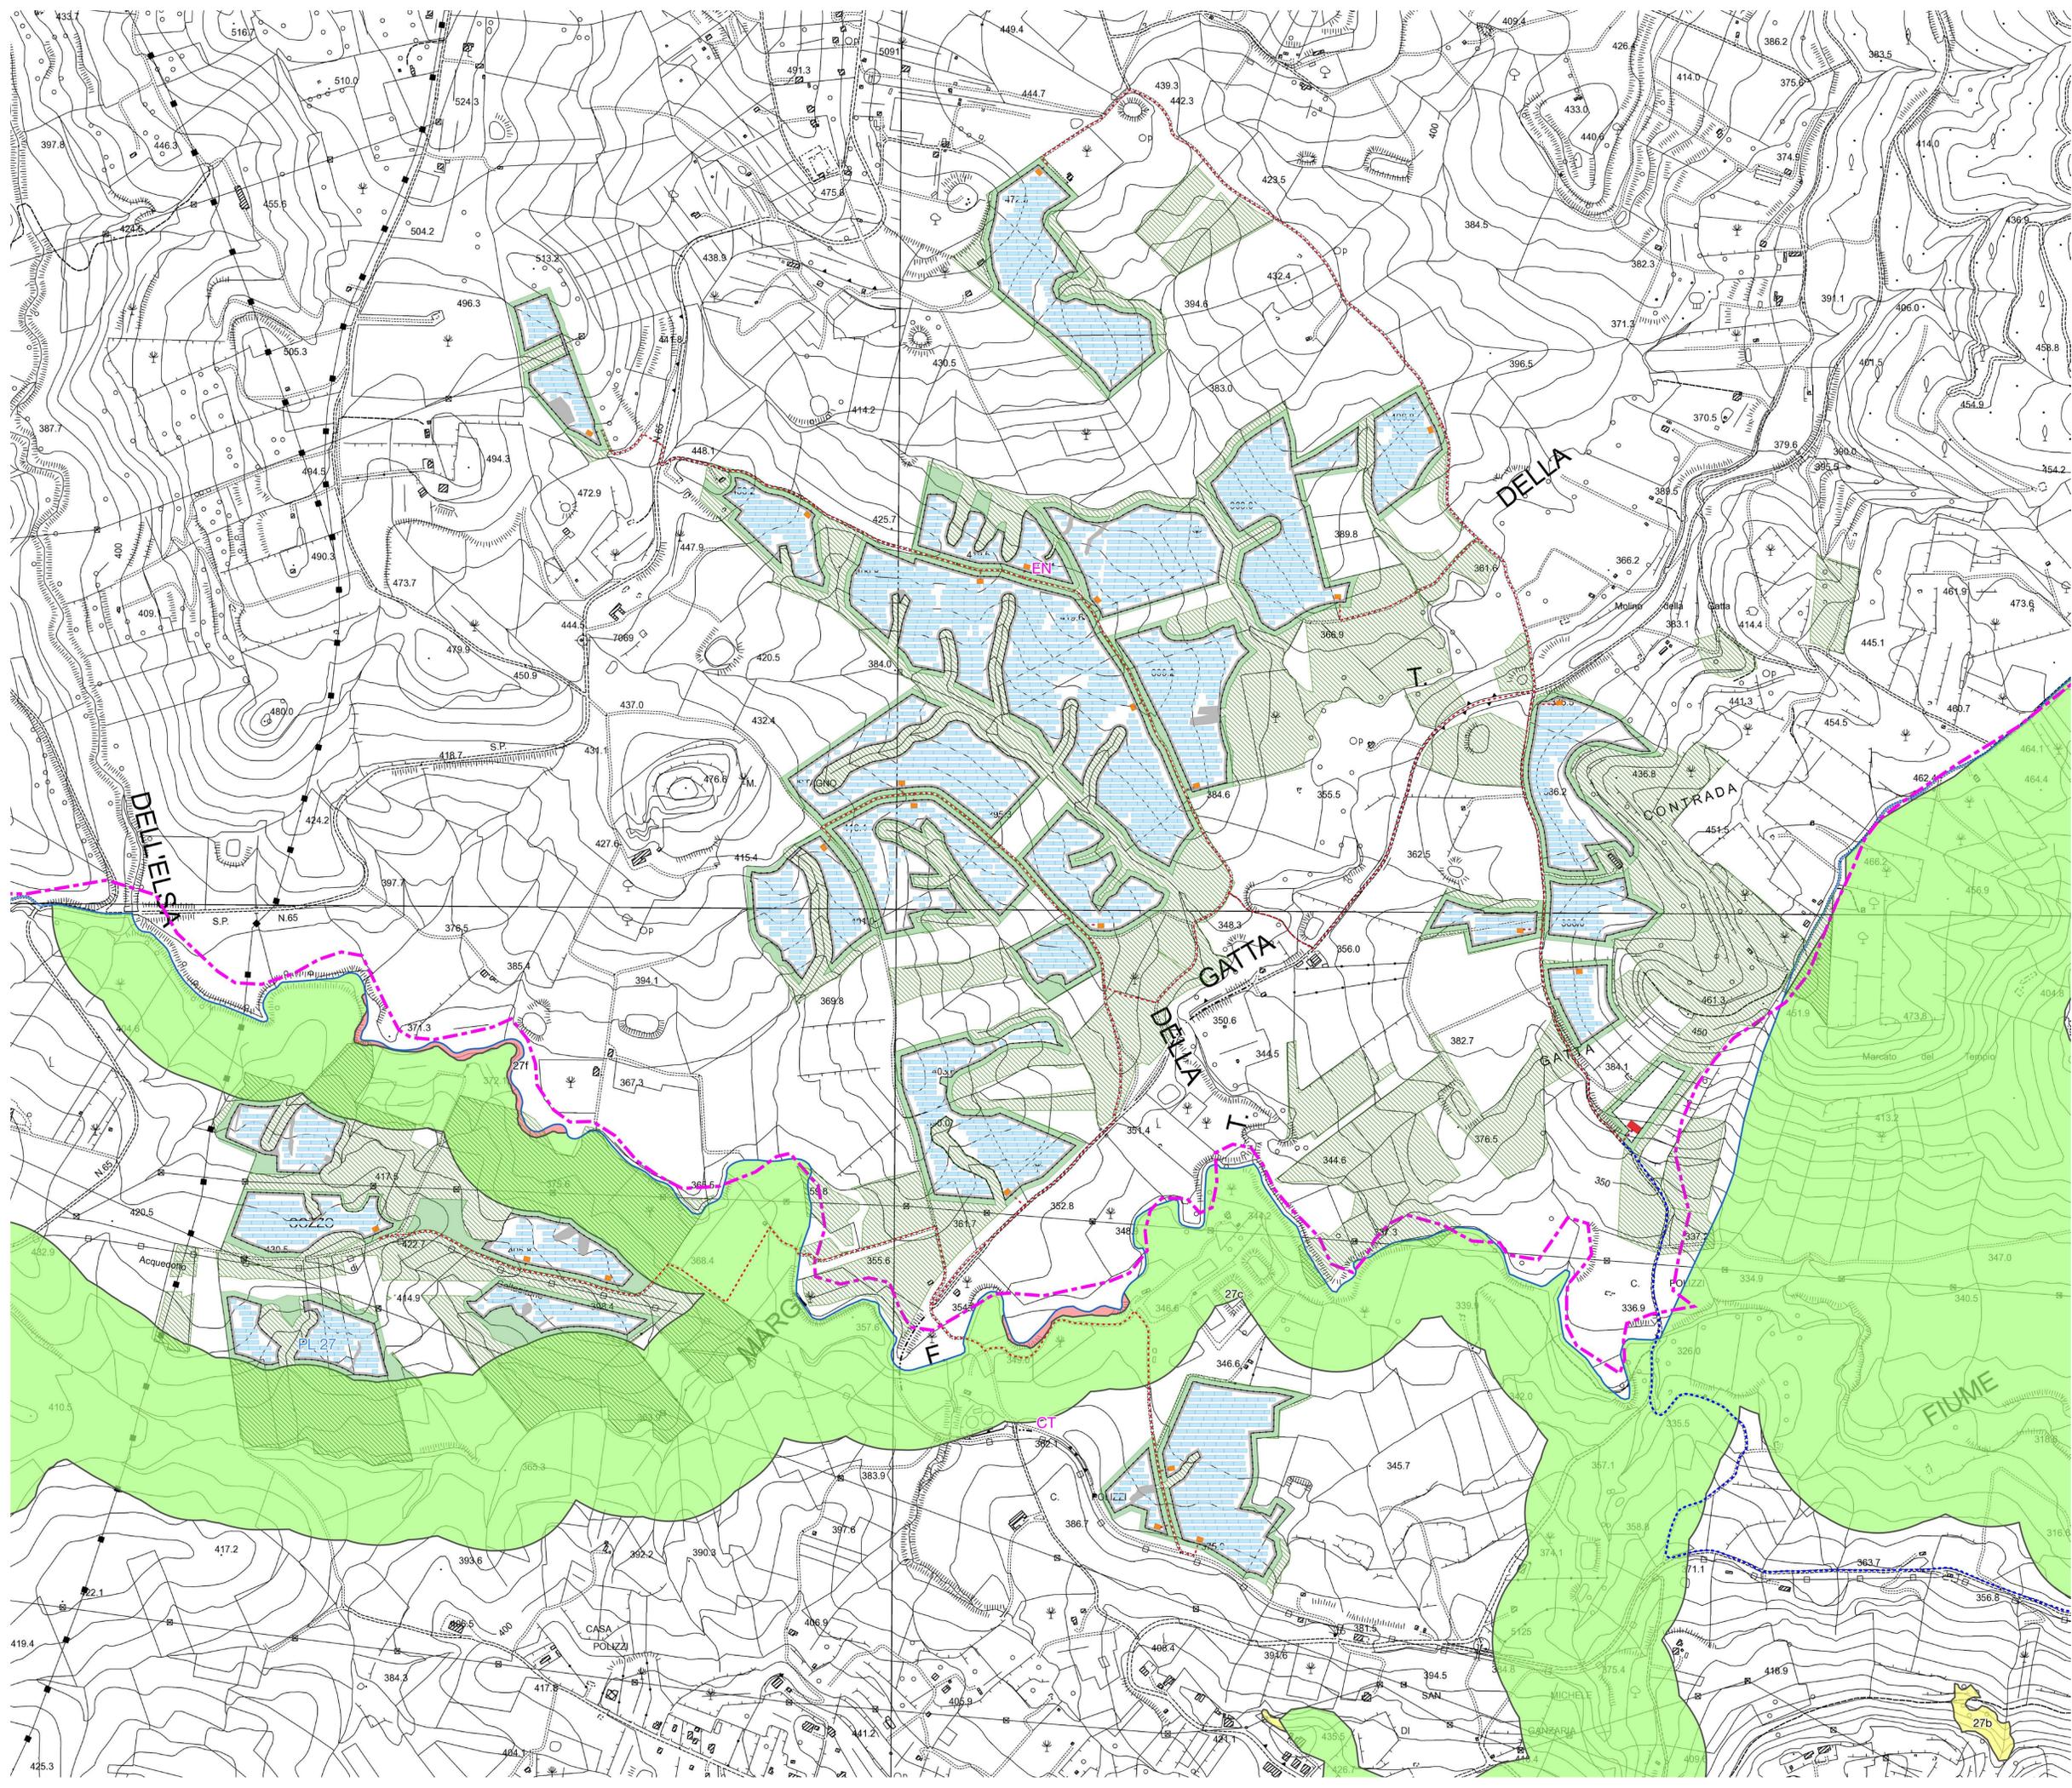

- Aree libere
- Cabine di trasformazione
- Caviodotto AT
- Elettrodotti interrati
- Fascia di mitigazione
- Pannelli
- Racinzione
- SSEU
- SSE Tema "Mirabella"
- Strade di progetto
- Limite provinciale
- Regimi normativi PTPP di Catania**
- paesaggi locali
- contesti
- Regimi normativi**
- livello di tutela 1
- livello di tutela 2
- livello di tutela 3
- area di recupero

RINNOVABILI

SEGUI LA CORRENTE VERDE

Progetto: Progetto "Mirabella"
 Impianto fotovoltaico per una potenza nominale di 120 MW ed una potenza in immissione di 96 MW.

PROGETTAZIONE DEFINITIVA

Procedura: Valutazione di impatto ambientale ex art. 23, 24 e 25 Dlgs 152/2006

Ubicazione: Piazza Armerina (EN), Mirabella Imbaccari (CT), Caltagirone (CT), San Michele di Ganzaria (CT) - SICILIA

Committente: **IBVI 12 s.r.l.**
 Viale Amedeo Duca D'Aosta, n. 76
 39100 Bolzano(BZ)
 ibvi12srl@pec.it

Carta dei Regimi Normativi del PTPP di Catania su base CTR - area A

Codice elaborato: FVMIR-CT-EPA007A0 Formato: UNI A0

N. elaborato: PA.8.1 Scala: 1:4.000

Visti/ Firma /Timbrati:

		Revisioni			
Data	Rev.	Descrizione	Elaborato da:	Controllato da:	Approvato da:
29.01.2024	0	1° Emissione	Dott. Agr. Enrico Camerata Scovazzo	Renovabili s.r.l.	IBVI 12 s.r.l.



- Aree libere
- Cabine di trasformazione
- Cavidotto AT
- Elettrodotto interrato
- Fascia di mitigazione
- Pannelli
- Racinzione
- SSEU
- SSE Tema "Mirabella"
- Strade di progetto
- Limite provinciale
- Regimi normativi PTPP di Catania**
- paesaggi locali
- contesti
- Regimi normativi**
- livello di tutela 1
- livello di tutela 2
- livello di tutela 3
- area di recupero

RINNOVABILI

SEGUI LA CORRENTE VERDE

Progetto: **Progetto "Mirabella"**
 Impianto fotovoltaico per una potenza nominale di 120 MW ed una potenza in immissione di 96 MW.

Procedura: **Valutazione di impatto ambientale ex art. 23, 24 e 25 Dlgs 152/2006**

Ubicazione: Piazza Armerina (EN), Mirabella Imbaccari (CT), Caltagirone (CT), San Michele di Ganzaria (CT) - SICILIA

Committente: **IBVI 12 s.r.l.**
 Viale Amedeo Duca D'Aosta, n. 76
 39100 Bolzano(BZ)
 ibvi12srl@pec.it


Carta dei Regimi Normativi dei PTPP di Catania su base CTR - area B

Codice elaborato: FVMIR-CT-EPA007A0 Formato: UNI A0

N. elaborato: PA.8.2 Scala: 1:4.000

Visti/ Firme /Timbr:

		Revisioni			
Data	Rev.	Descrizione	Elaborato da:	Controllato da:	Approvato da:
29.01.2024	0	1° Emissione	Dott. Agr. Enrico Camerata Scovazzo	Renovabili s.r.l.	IBVI 12 s.r.l.

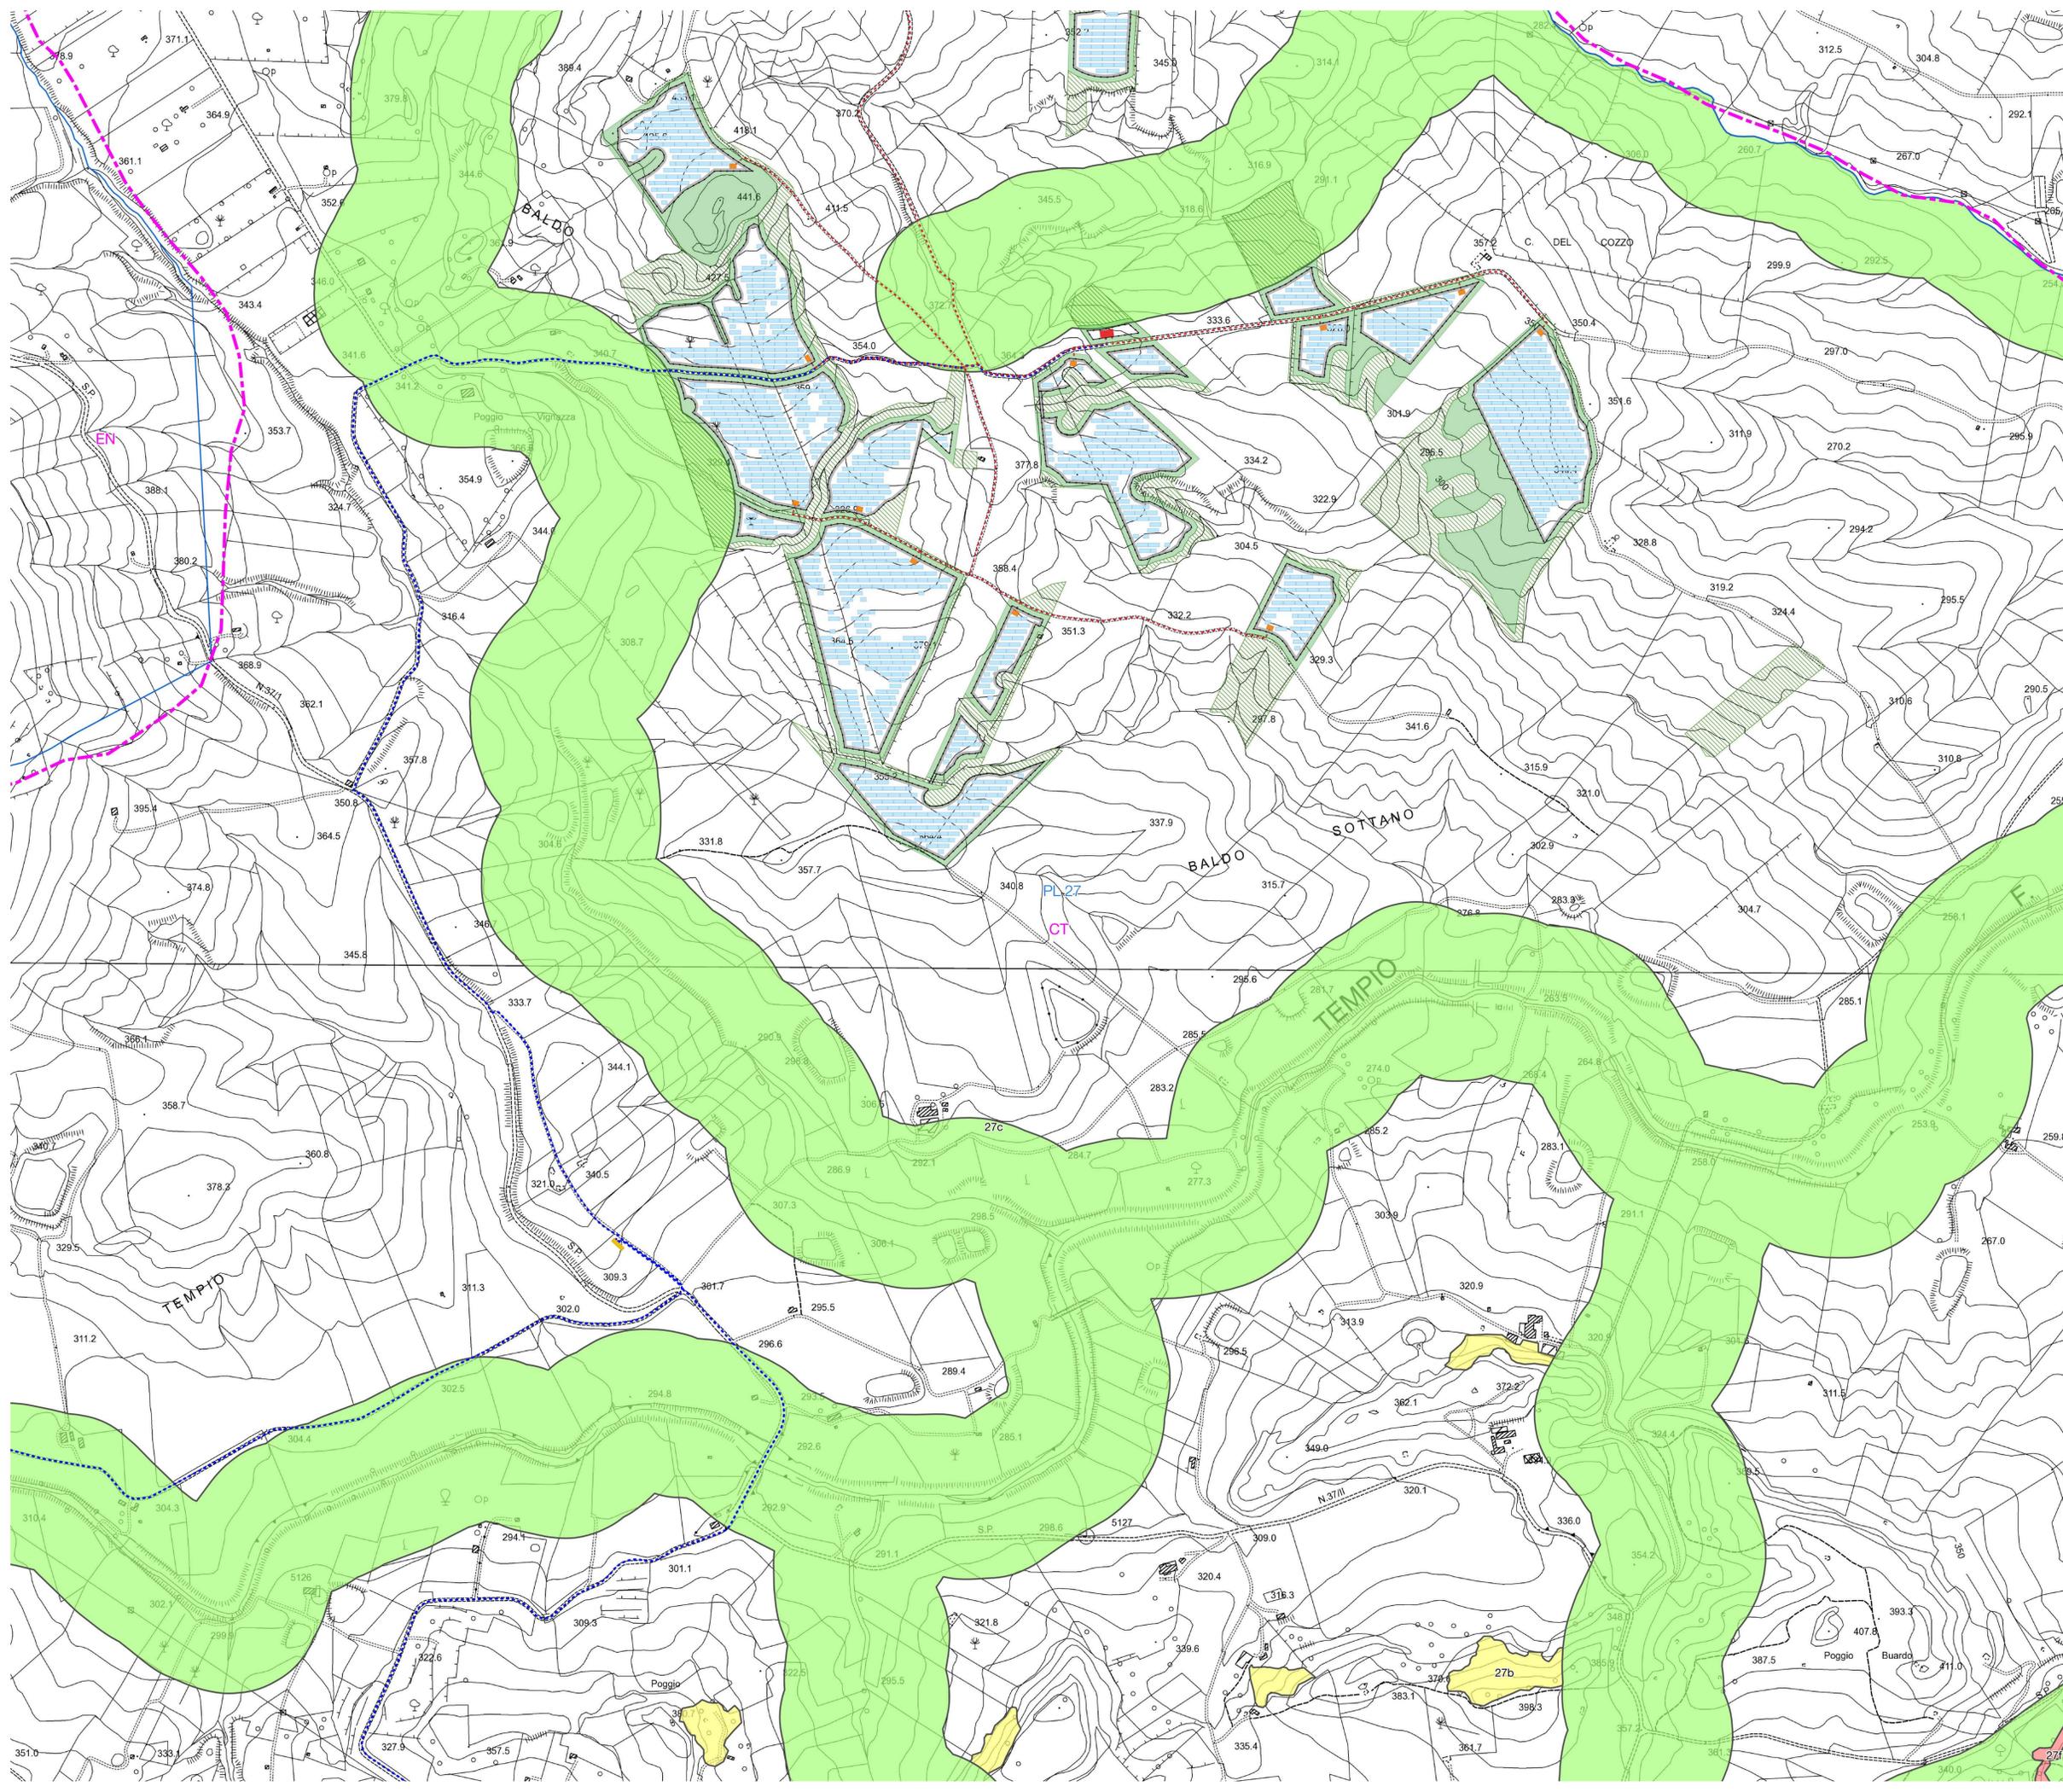

- Cabina di campo
 - Cabine di trasformazione
 - Caviodotto AT
 - Elettrodotto interrato
 - Fascia di mitigazione
 - Pannelli
 - Racinzione
 - SSEU
 - SSE Tema "Mirabella"
 - Strade di progetto
 - Limite provinciale
- Regimi normativi PTPP di Catania
- paesaggi locali
 - contesti
- Regimi normativi
- livello di tutela 1
 - livello di tutela 2
 - livello di tutela 3
 - area di recupero

RINNOVABILI

SEGUI LA CORRENTE VERDE

Progetto: **Progetto "Mirabella"**
 Impianto fotovoltaico per una potenza nominale di 120 MW ed una potenza in immissione di 96 MW.

Procedura: **PROGETTAZIONE DEFINITIVA**

Ubicazione: Valutazione di impatto ambientale ex art. 23, 24 e 25 Dlgs 152/2006

Committente: **IBVI 12 s.r.l.**
 Viale Amedeo Duca D'Aosta, n. 76
 39100 Bolzano(BZ)
 ibvi12srl@pec.it

Carta dei Regimi Normativi dei PTPP di Catania su base CTR - area B

Codice elaborato: FVMIR-CT-EPA007A0 Formato: UNI A0
 N. elaborato: PA.8.3 Scala: 1:4.000

Visti/ Firme /Timbr:

Revisioni				
Data	Rev.	Descrizione	Elaborato da:	Approvato da:
29.01.2024	0	1ª Emisione	Dott. Agr. Enrico Camerata Scovazzo	Renovabili s.r.l. IBVI 12 s.r.l.