
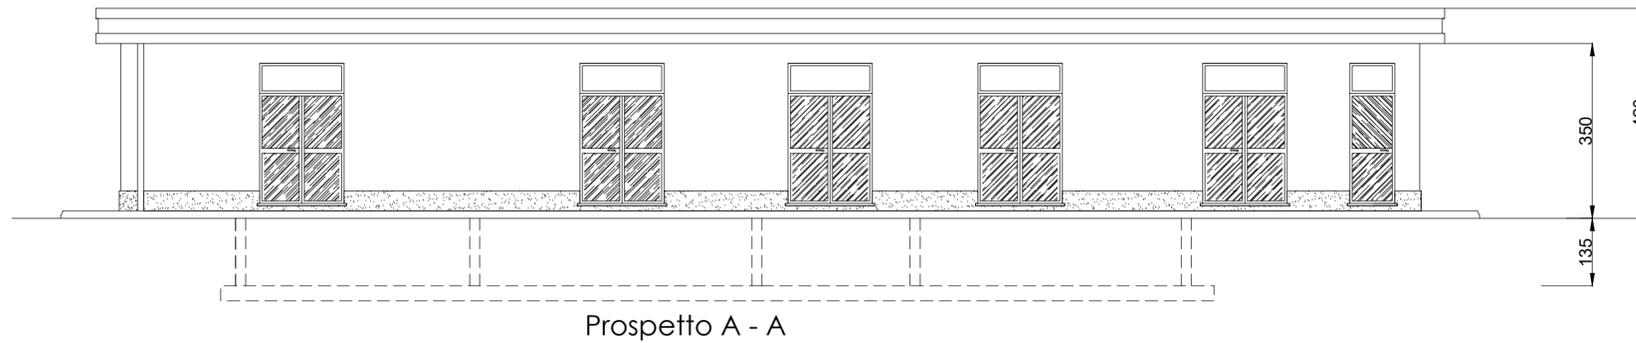


Cabina impianto

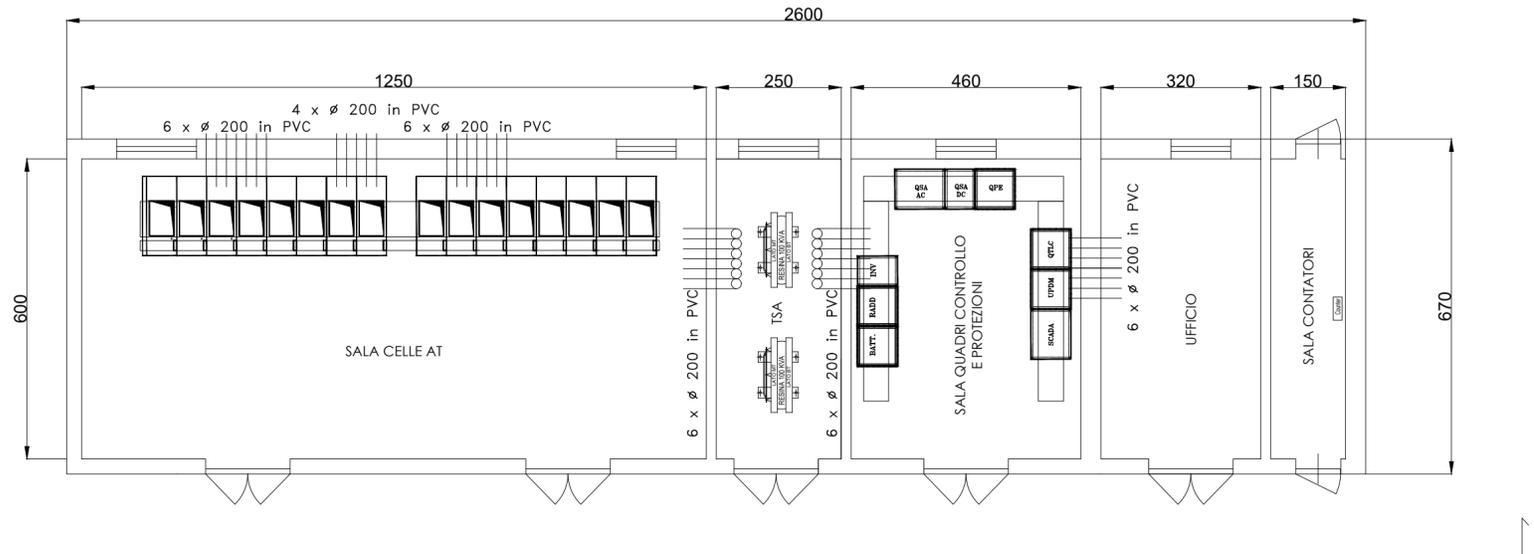

Regione: SICILIA
 Province: CATANIA, ENNA
 Comuni: PIAZZA ARMERINA, CALTAGIRONE,
 SAN MICHELE GANZARIA E MIRABELLA IMBACCARI

Impianto fotovoltaico da 120 MWp
PROGETTO DEFINITIVO

Titolo:
 Impianto fotovoltaico -
 Edificio 36 kV Pianta e prospetti - Scala 1:100

Tavola: Progettazione
 105.23.01.W03
 1 di 1

3E *3E Ingegneria S.r.l.*
 Via G. Volpe n.92
 56121 PISA
3eingegneria@pec.it
www.3eingegneria.it
info@3eingegneria.it



| Data | Rev. | DESCRIZIONE | Elaborato e controllato da: | Approvato da: |
|------------------|------|-----------------|-----------------------------|-------------------|
| Gennaio 2024 | 0 | PRIMA EMISSIONE | 3E Ingegneria Srl | 3E Ingegneria Srl |
| REVISIONI | | | | |

PROPONENTE:
IBVI 12 srl
 Viale Amedeo Duca D'Aosta,76
 39100 Bolzano (BZ)
IBVI12srl@Pec.it

Proprietà esclusiva delle Società sopra indicate, utilizzo e duplicazione vietate senza autorizzazione scritta.