



CANCELLO CARRAIO

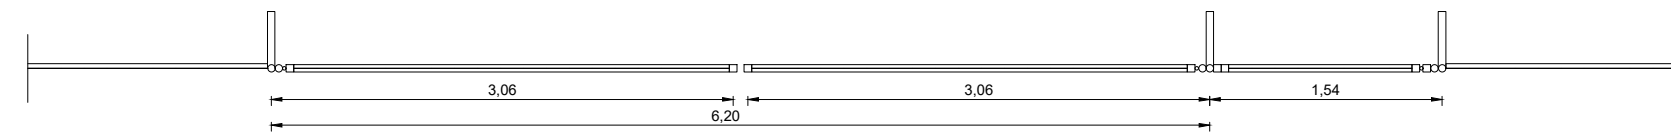


pianta

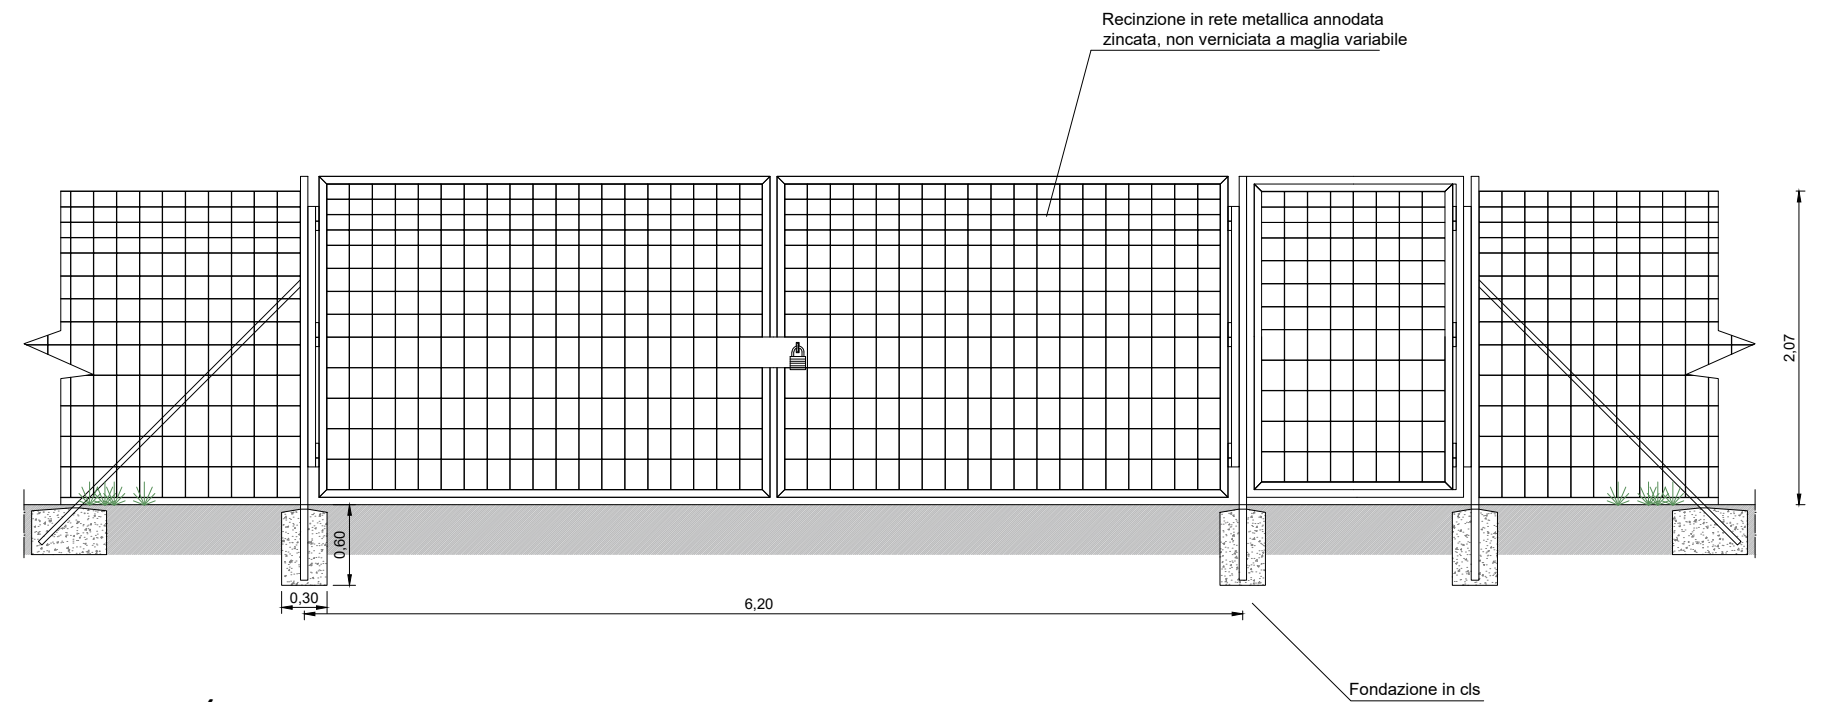


prospetto/sezione

RECINZIONE PERIMETRALE

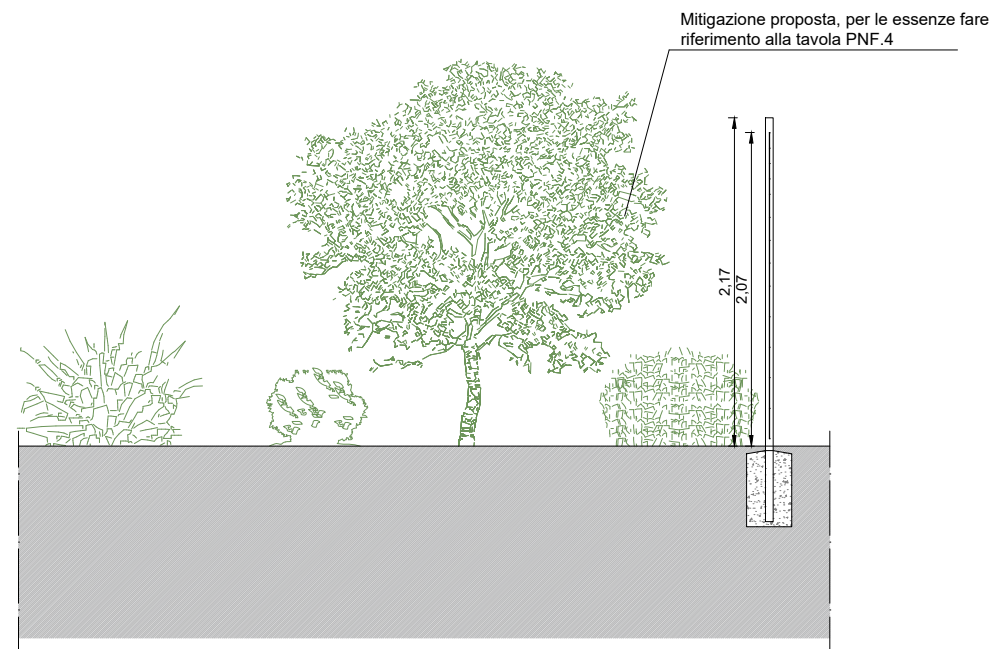

Sezione

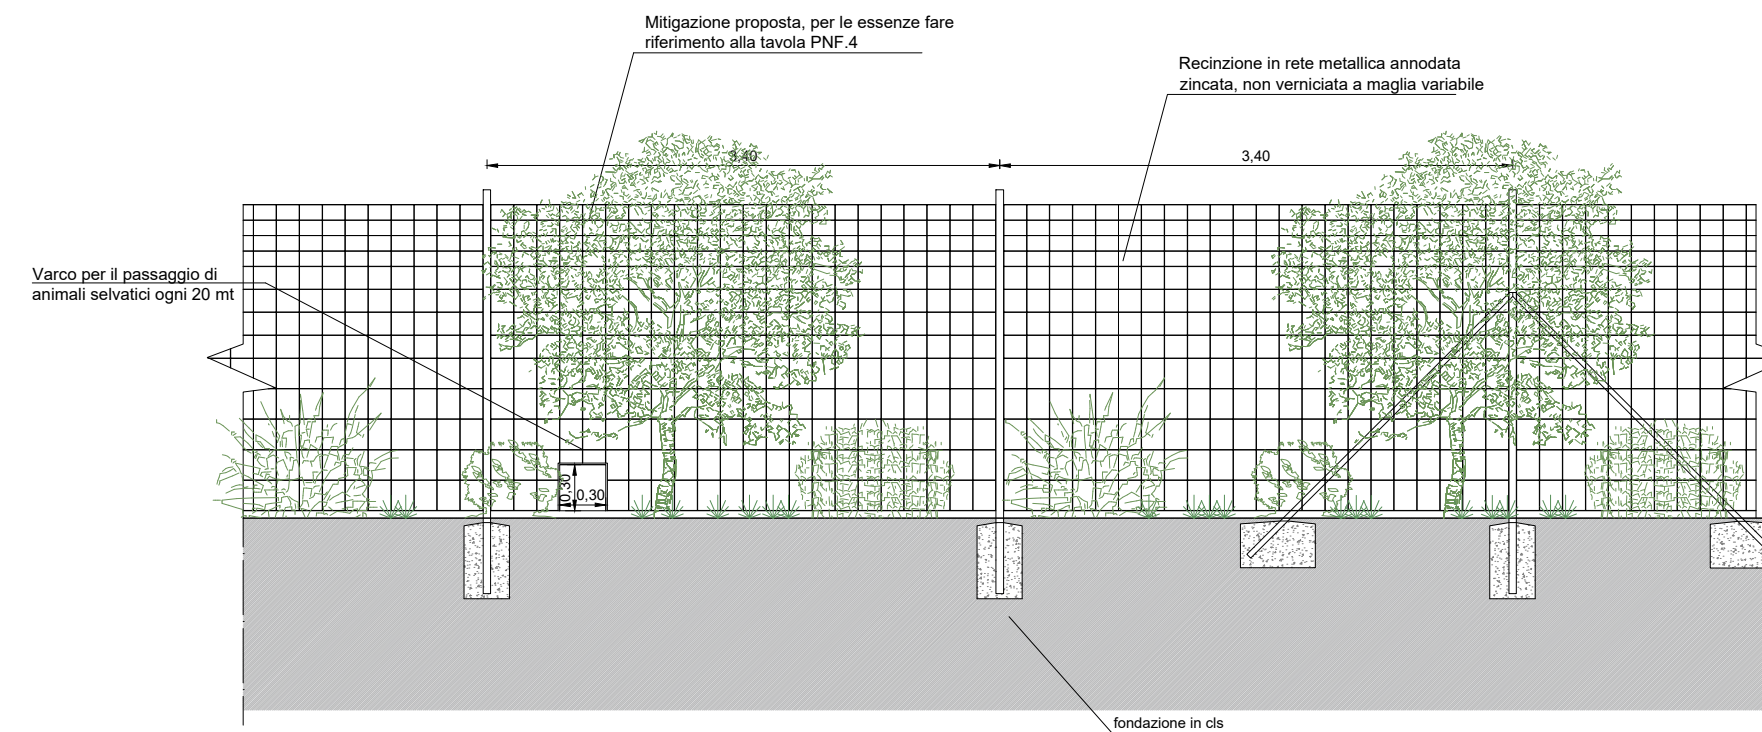

Prospetto



Progetto: **Progetto «Mirabella»**
 Impianto fotovoltaico per una potenza nominale di 120 MW ed una potenza in immissione di 96 MW.

PROGETTAZIONE DEFINITIVA

Procedura: **Valutazione di impatto ambientale ex art. 23, 24 e 25 Dlgs 152/2006**

Ubicazione: **Piazza Armerina (EN), Mirabella Imbaccari (CT), Caltagirone (CT), San Michele di Ganzaria (CT) - SICILIA**

Committente:  **IBVI 12 s.r.l.**
 Viale Amedeo Duca D'Aosta, n. 76
 39100 Bolzano(BZ)
 ibvi12srl@pec.it

Titolo: **Particolari costruttivi recinzione e cancello**

Codice elaborato: **FVMIR-CT-EPD014A0** Formato: **297x630**

N. elaborato: **CV. 7** Scala: **1: 50**

Visti/ Firme /Timbri:  **Ing. Maurizio Moscoloni**

Revisioni					
Data	Rev.	Descrizione	Elaborato da:	Controllato da:	Approvato da:
12.04.2024	0	1° Emissione	Ing. Maurizio Moscoloni	Renovabile s.r.l.	IBVI 12 s.r.l.

Proprietà esclusiva delle società sopra indicate, utilizzo e duplicazione vietate senza autorizzazione scritta