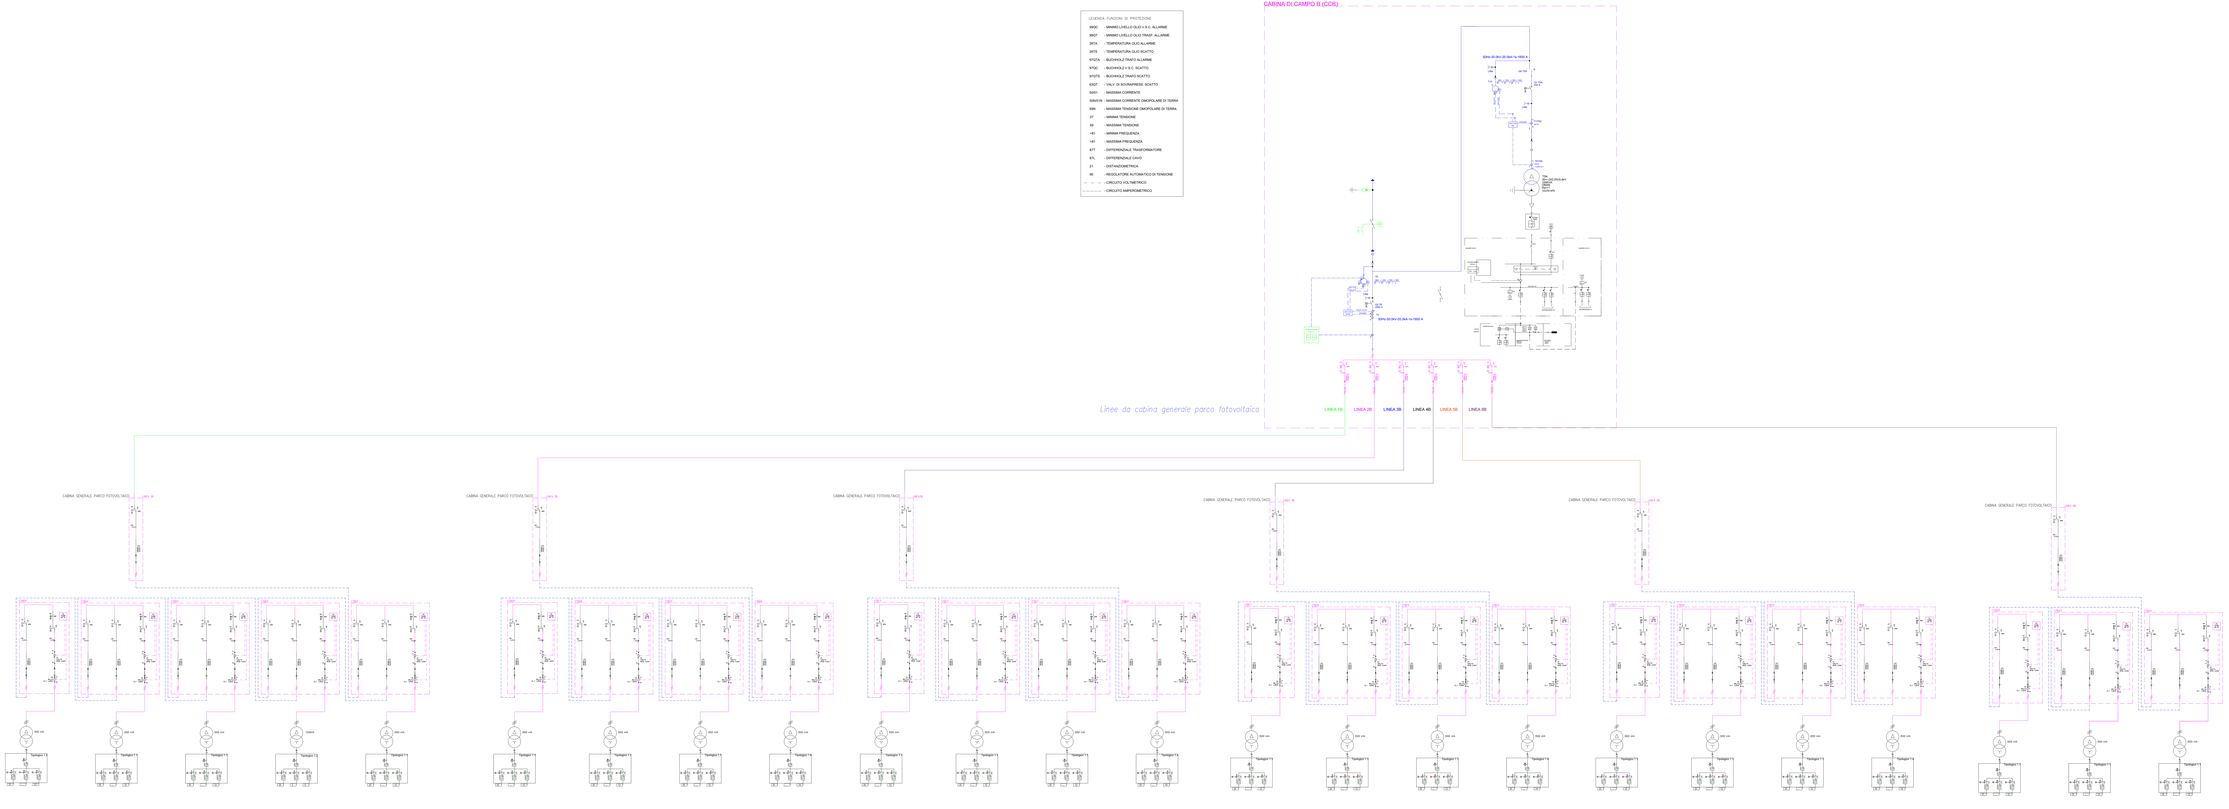

RENOVABILI
SEGUI LA CORRENTE VERDE

Progetto:	Progetto «Mirabella» Impianto fotovoltaico per una potenza nominale di 120 MW ed una potenza in immissione di 96 MW. PROGETTAZIONE DEFINITIVA
Procedura:	Valutazione di impatto ambientale ex art. 23, 24 e 25 Dlgs 152/2006
Ubicazione:	Piazza Armerina (EN), Mirabella Imbaccari (CT), Caltagirone (CT), San Michele di Ganzaria (CT) - SICILIA
Committente:	IBVI 12 s.r.l. Viale Amedeo Duca D'Aosta, n. 78 39100 Bolzano(BZ) ibvi12srl@pec.it
Titolo:	Schemi Elettrici Unifilari AT Campo B
Codice elaborato: FVMIR-CT-EPD034A0	Formato: 841x1995
N. elaborato: EL 4	Scala: varie
Visti/ Firme /Timbri:	Ing. Maurizio Moscolioni

Revisioni

Data	Rev.	Descrizione	Elaborato da:	Controllato da:	Approvato da:
12.04.2024	0	1° Emissione	Ing. Maurizio Moscolioni	Renovabile s.r.l.	IBVI 12 s.r.l.

Proprietà esclusiva delle società sopra indicate, utilizzo e duplicazione vietate senza autorizzazione scritta