Sezione 38 - valle
Progr. 0.00

Rinfianco e scanno di imbasamento (pietrame 5÷50 kg)=110.25 mq
Colmata (materiale arido di cava)=44.75 mq
Strato di fondazione pavimentazione (tout-venant) =16.11 mq

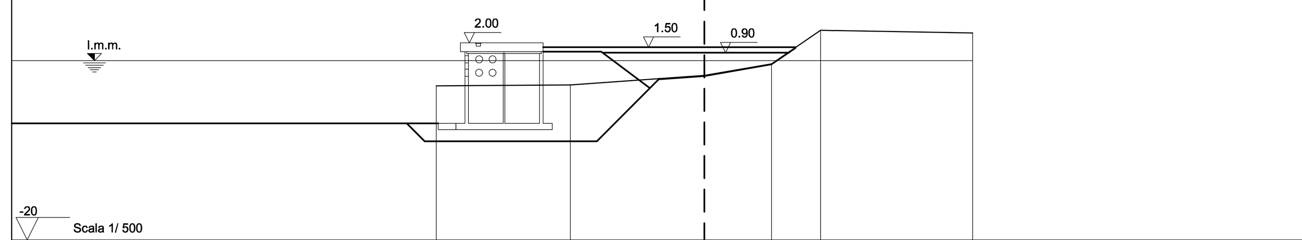

Scala 1/ 500

Terr.	Quote	-2.80 · -2.70 · -1.65 · -0.35 · 3.44 · 3.10
Terr.	Parz.	15.00 · 15.00 · 7.50 · 5.50 · 17.00
Prog.	Quote	-7.00 -9.00 -7.70 · 1.50 -7.70 · -9.00 1.00 · -3.07 · 1.50
Prog.	Parz.	2.00 · 1.50 · 11.76 · 1.00 · 5.00 · 0.50 · 5.43 · 6.10 · 10.21

Sezione 39
Progr. 25.00

Rinfianco e scanno di imbasamento (pietrame 5÷50 kg)=110.25 mq
Colmata (materiale arido di cava)=51.16 mq
Strato di fondazione pavimentazione (tout-venant) =16.52 mq

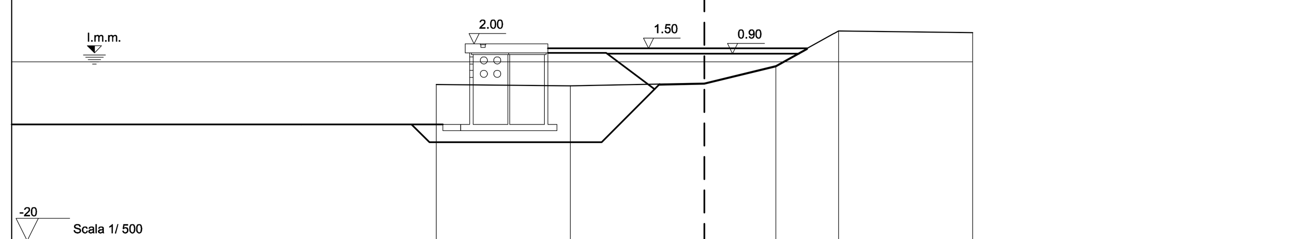

Scala 1/ 500

Terr.	Quote	-2.53 · -2.68 · -2.40 · -0.42 · 3.48 · 3.28
Terr.	Parz.	15.00 · 15.00 · 8.00 · 7.00 · 15.00
Prog.	Quote	-7.00 -9.00 -7.70 · 1.50 -7.70 · -9.00 1.00 · -3.07 · 1.50
Prog.	Parz.	2.00 · 1.50 · 11.76 · 1.00 · 5.00 · 0.50 · 5.43 · 5.57 · 11.50

Sezione 40
Progr. 50.00

Rinfianco e scanno di imbasamento (pietrame 5÷50 kg)=209.42 mq
Colmata (materiale arido di cava)=115.01 mq
Strato di fondazione pavimentazione (tout-venant) =35.84 mq

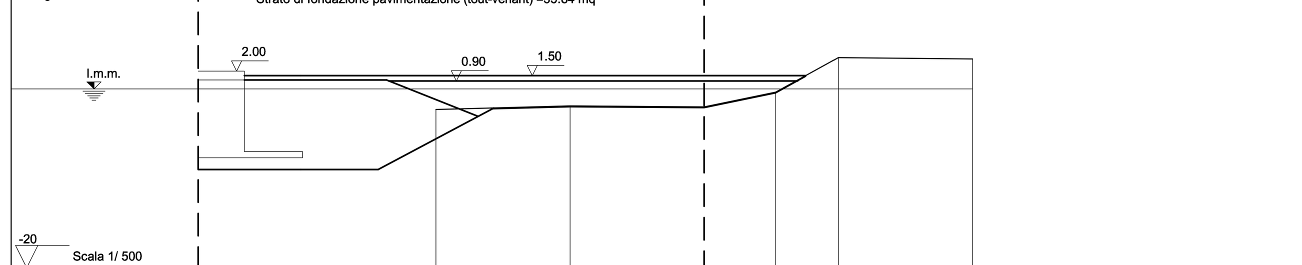

Scala 1/ 500

Terr.	Quote	-2.30 · -1.88 · -1.96 · -0.32 · 3.50 · 3.39
Terr.	Parz.	15.00 · 15.00 · 8.00 · 7.00 · 15.00
Prog.	Quote	-9.00 · 1.50 · -7.70 · -9.00 1.00 · -3.07 · 1.50
Prog.	Parz.	5.17 · 6.47 · 8.47 · 0.94 · 10.22 · 25.30 · 11.36

Sezione 41
Progr. 0.00

Sbancamento = 81.38 mq
Rinfianco e scanno di imbasamento (pietrame 5÷50 kg) = 0.00 mq
Colmata (materiale arido di cava) = 0.00 mq
Strato di fondazione pavimentazione (tout-venant) = 20.98 mq

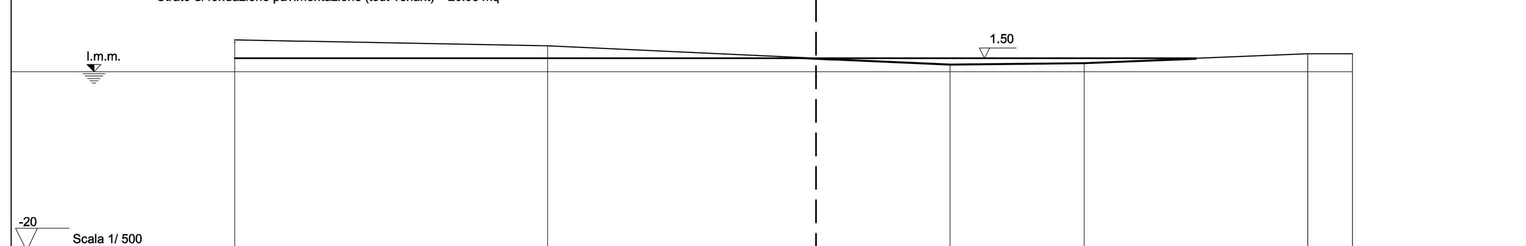

Scala 1/ 500

Terr.	Quote	3.55 · 2.93 · 1.50 · 0.85 · 1.02 · 2.00 · 2.00
Terr.	Parz.	35.00 · 30.00 · 15.00 · 15.00 · 25.00 · 5.00
Prog.	Quote	1.50 · 1.50 · 1.50
Prog.	Parz.	65.00 · 42.50

Sezione 42
Progr. 25.00

Rinfianco e scanno di imbasamento (pietrame 5÷50 kg) = 0.00 mq
Colmata (materiale arido di cava) = 120.88 mq
Strato di fondazione pavimentazione (tout-venant) = 61.96 mq

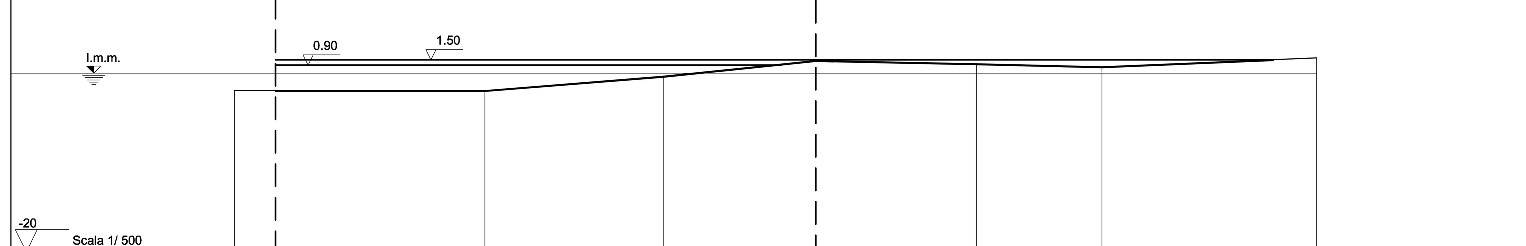

Scala 1/ 500

Terr.	Quote	-1.95 · -1.91 · -0.33 · 1.44 · 1.06 · 0.74 · 1.74
Terr.	Parz.	28.00 · 20.00 · 17.00 · 18.00 · 14.00 · 24.00
Prog.	Quote	1.50 · 1.50
Prog.	Parz.	60.40 · 51.20

Sezione 43
Progr. 50.00

Rinfianco e scanno di imbasamento (pietrame 5÷50 kg) = 150.81 mq
Colmata (materiale arido di cava) = 192.07 mq
Strato di fondazione pavimentazione (tout-venant) = 68.22 mq

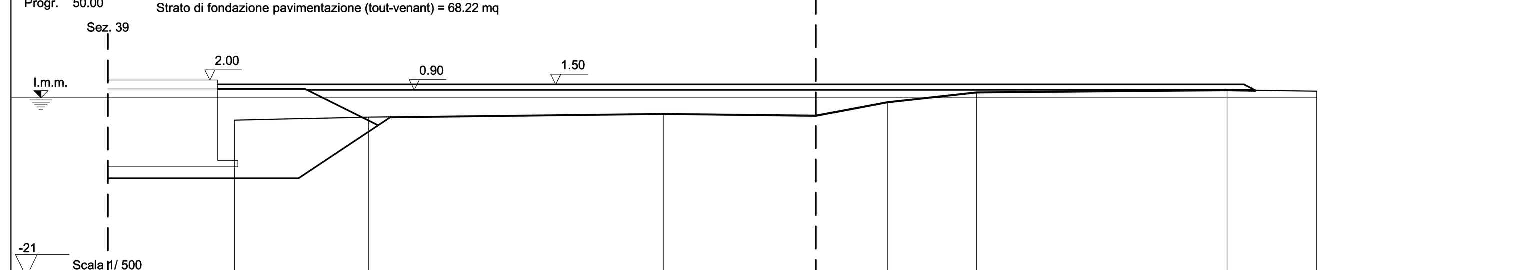

Scala 1/ 500

Terr.	Quote	-2.48 · -2.14 · -1.73 · -1.95 · -0.44 · 0.65 · 0.91 · 0.75
Terr.	Parz.	15.00 · 33.00 · 17.00 · 8.00 · 10.00 · 28.00 · 10.00
Prog.	Quote	-9.00 · 1.50 -7.70 · -9.00 1.00 · -3.07 -2.12 · 1.50 0.85
Prog.	Parz.	12.94 · 2.26 · 5.52 · 0.75 · 8.17 · 1.43 · 47.49 · 47.87 · 1.29

Sezione 44
Progr. 75.00

Rinfianco e scanno di imbasamento (pietrame 5÷50 kg) = 110.25 mq
Colmata (materiale arido di cava) = 223.86 mq
Strato di fondazione pavimentazione (tout-venant) = 58.14 mq

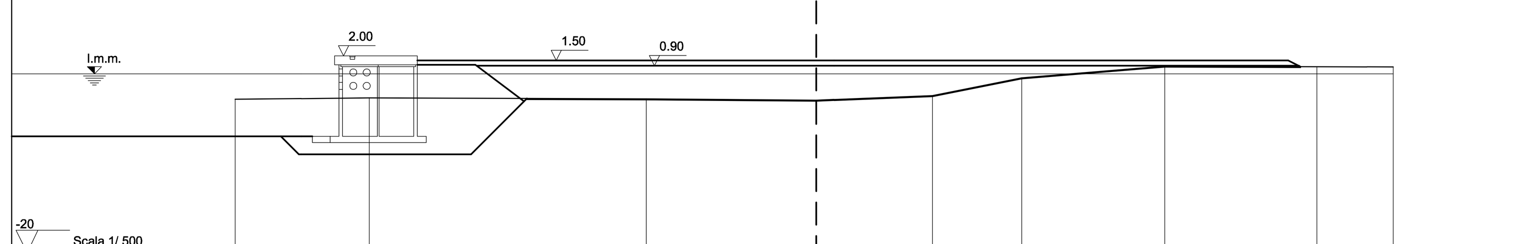

Scala 1/ 500

Terr.	Quote	-2.83 · -2.66 · -2.80 · -2.95 · -2.41 · -0.43 · 0.88 · 0.82 · 0.77
Terr.	Parz.	15.00 · 31.00 · 19.00 · 13.00 · 10.00 · 16.00 · 17.00 · 8.54
Prog.	Quote	-7.00 -9.00 -7.70 · 1.50 · -9.00 1.00 · -3.07 -2.76 · 1.50 0.81
Prog.	Parz.	2.00 · 1.50 · 11.76 · 1.00 · 5.00 · 0.50 · 5.43 · 0.31 · 32.37 · 52.79 · 1.39

Sezione 45
Progr. 100.00

Rinfianco e scanno di imbasamento (pietrame 5÷50 kg) = 110.25 mq
Colmata (materiale arido di cava) = 205.82 mq
Strato di fondazione pavimentazione (tout-venant) = 58.84 mq

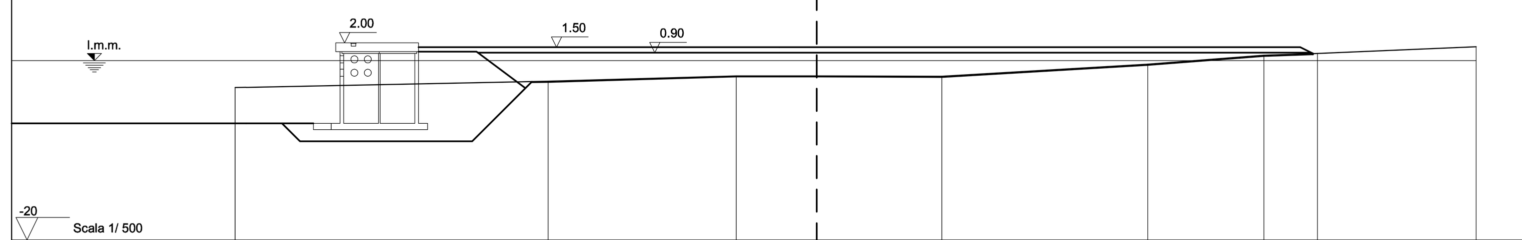

Scala 1/ 500

Terr.	Quote	-2.96 · -2.30 · -1.68 · -1.68 · -1.75 · -0.39 · 0.62 · 0.84 · 1.55
Terr.	Parz.	35.00 · 21.00 · 9.00 · 14.00 · 23.00 · 13.00 · 6.00 · 17.73
Prog.	Quote	-7.00 -9.00 -7.70 · 1.50 · -9.00 1.00 · -3.07 -2.34 · 1.50 0.78
Prog.	Parz.	2.00 · 1.50 · 11.76 · 1.00 · 5.00 · 0.50 · 5.43 · 0.73 · 31.84 · 54.06 · 1.43

Sezione 46
Progr. 125.00

Rinfianco e scanno di imbasamento (pietrame 5÷50 kg) = 110.52 mq
Colmata (materiale arido di cava) = 344.75 mq
Strato di fondazione pavimentazione (tout-venant) = 59.98 mq

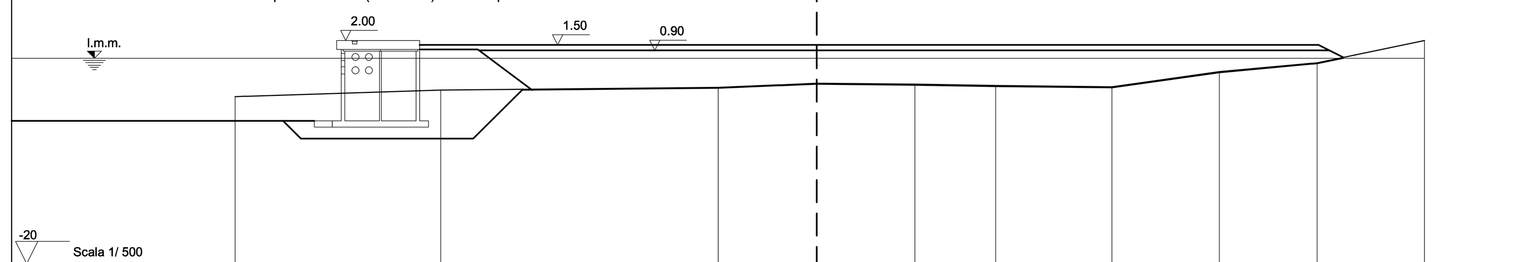

Scala 1/ 500

Terr.	Quote	-3.28 · -2.54 · -2.21 · -1.77 · -1.88 · -2.04 · -2.16 · -0.47 · 0.53 · 2.00
Terr.	Parz.	23.00 · 31.00 · 11.00 · 11.00 · 9.00 · 13.00 · 12.00 · 11.00 · 12.00
Prog.	Quote	-7.00 -9.00 -7.70 · 1.50 -7.70 · -9.00 1.00 · -3.46 -3.45 · 1.50 · 0.11
Prog.	Parz.	2.00 · 1.50 · 11.76 · 1.00 · 5.00 · 0.50 · 5.04 · 0.91 · 31.93 · 56.09 · 2.78

Sezione 47
Progr. 150.00

Rinfianco e scanno di imbasamento (pietrame 5÷50 kg) = 110.25 mq
Colmata (materiale arido di cava) = 273.67 mq
Strato di fondazione pavimentazione (tout-venant) = 56.47 mq

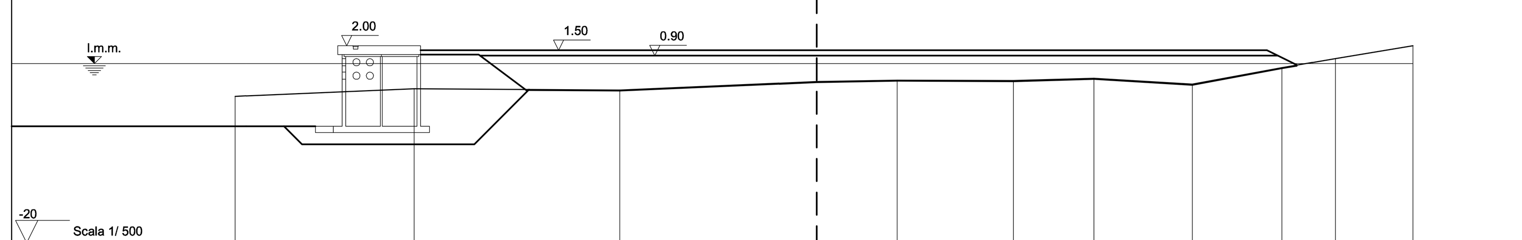

Scala 1/ 500

Terr.	Quote	-3.65 · -2.79 · -2.92 · -2.00 · -1.83 · -1.88 · -1.65 · -2.30 · -0.43 · 0.55 · 2.00
Terr.	Parz.	20.00 · 23.00 · 22.00 · 9.00 · 13.00 · 9.00 · 11.00 · 10.00 · 6.00 · 8.66
Prog.	Quote	-7.00 -9.00 -7.70 · 1.50 -7.70 · -9.00 1.00 · -3.07 -2.88 · 1.50 · -0.17
Prog.	Parz.	2.00 · 1.50 · 11.76 · 1.00 · 5.00 · 0.50 · 5.43 · 0.19 · 32.15 · 50.34 · 3.34

Sezione 48
Progr. 175.00

Rinfianco e scanno di imbasamento (pietrame 5÷50 kg) = 110.25 mq
Colmata (materiale arido di cava) = 260.4 mq
Strato di fondazione pavimentazione (tout-venant) = 52.65 mq

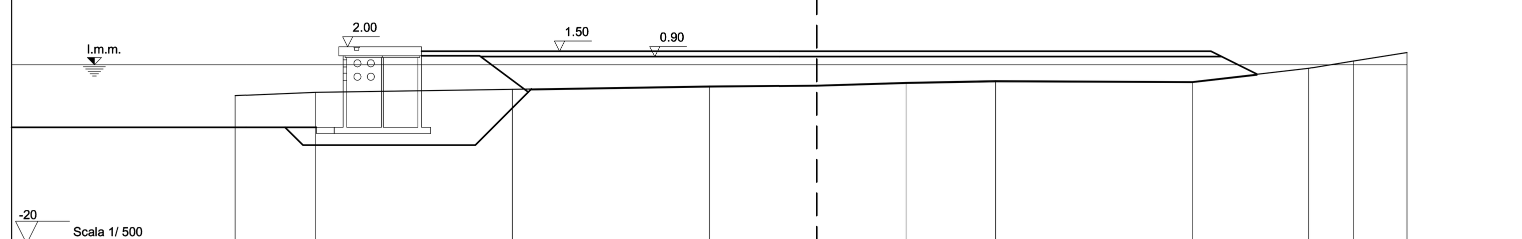

Scala 1/ 500

Terr.	Quote	-3.45 · -3.08 · -2.74 · -2.38 · -2.26 · -1.99 · -1.77 · -1.86 · -0.37 · 0.40 · 1.36
Terr.	Parz.	9.00 · 22.00 · 22.00 · 12.00 · 10.00 · 10.00 · 22.00 · 13.00 · 5.00 · 6.00
Prog.	Quote	-7.00 -9.00 -7.70 · 1.50 -7.70 · -9.00 1.00 · -3.07 -2.72 · 1.50 · -1.07
Prog.	Parz.	2.00 · 1.50 · 11.76 · 1.00 · 5.00 · 0.50 · 5.43 · 0.38 · 31.88 · 44.08 · 5.13

Sezione 49
Progr. 200.00

Rinfianco e scanno di imbasamento (pietrame 5÷50 kg) = 110.25 mq
Colmata (materiale arido di cava) = 258.98 mq
Strato di fondazione pavimentazione (tout-venant) = 54.20 mq

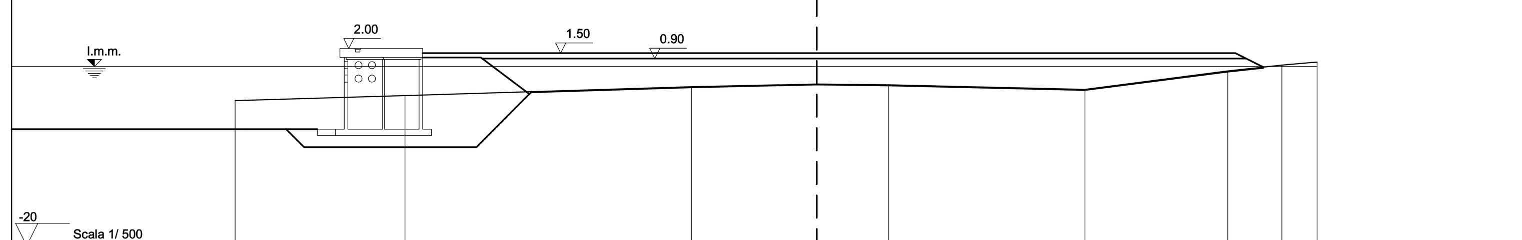

Scala 1/ 500

Terr.	Quote	-3.78 · -3.25 · -2.21 · -1.91 · -2.04 · -2.53 · -0.48 · 0.18 · 0.50
Terr.	Parz.	19.00 · 32.00 · 14.00 · 8.00 · 22.00 · 16.00 · 6.00 · 4.00
Prog.	Quote	-7.00 -9.00 -7.70 · 1.50 -7.70 · -9.00 1.00 · -3.07 -2.81 · 1.50 · -0.07
Prog.	Parz.	2.00 · 1.50 · 11.76 · 1.00 · 5.00 · 0.50 · 5.43 · 0.26 · 31.85 · 46.79 · 3.14

Sezione 50
Progr. 225.00

Rinfianco e scanno di imbasamento (pietrame 5÷50 kg) = 110.25 mq
Colmata (materiale arido di cava) = 179.23 mq
Strato di fondazione pavimentazione (tout-venant) = 45.02 mq

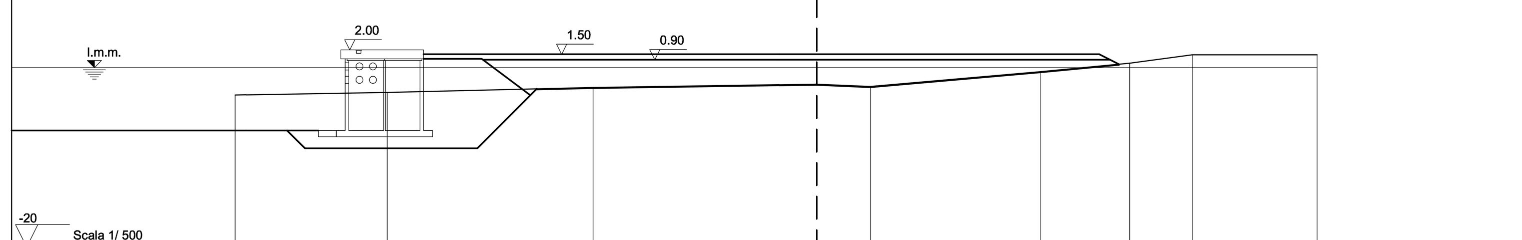

Scala 1/ 500

Terr.	Quote	-3.01 · -2.71 · -2.19 · -1.80 · -2.06 · -0.44 · 0.51 · 1.48 · 1.48
Terr.	Parz.	17.00 · 23.00 · 25.00 · 6.00 · 19.00 · 10.00 · 7.00 · 14.00
Prog.	Quote	-7.00 -9.00 -7.70 · 1.50 -7.70 · -9.00 1.00 · -3.07 -2.35 · 1.50 0.39
Prog.	Parz.	2.00 · 1.50 · 11.76 · 1.00 · 5.00 · 0.50 · 5.43 · 0.72 · 31.28 · 31.59 · 2.22

Sezione 51
Progr. 250.00

Rinfianco e scanno di imbasamento (pietrame 5÷50 kg) = 124.37 mq
Colmata (materiale arido di cava) = 59.30 mq
Strato di fondazione pavimentazione (tout-venant) = 44.47 mq

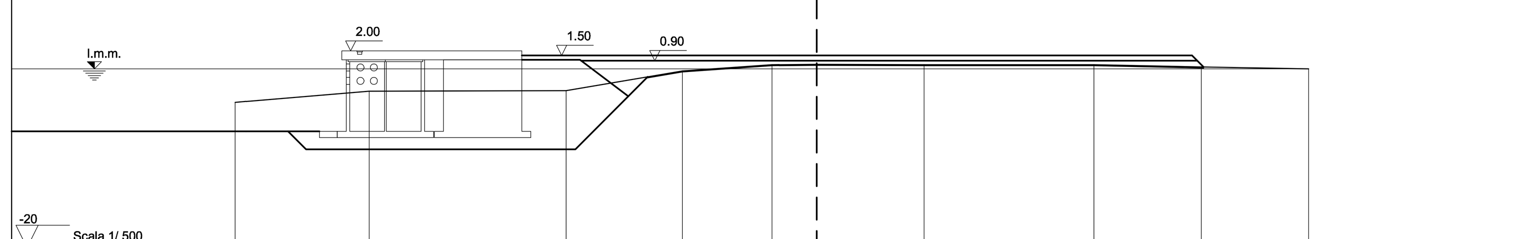

Scala 1/ 500

Terr.	Quote	-3.74 · -2.49 · -2.43 · -0.24 · 0.49 · 0.50 · 0.48 · 0.49 · 0.21 · 0.00
Terr.	Parz.	15.00 · 22.00 · 13.00 · 10.00 · 5.00 · 12.00 · 19.00 · 12.00 · 12.00
Prog.	Quote	-7.00 -9.00 -7.70 · 1.50 -7.70 · -9.00 1.00 · -3.07 · 1.50 0.20
Prog.	Parz.	2.00 · 1.50 · 22.62 · 1.00 · 5.00 · 0.50 · 5.43 · 21.03 · 41.95 · 1.30

Sezione 52 - monte
Progr. 275.00

Rinfianco e scanno di imbasamento (pietrame 5÷50 kg) = 124.37 mq
Colmata (materiale arido di cava) = 73.81 mq
Strato di fondazione pavimentazione (tout-venant) = 44.40 mq

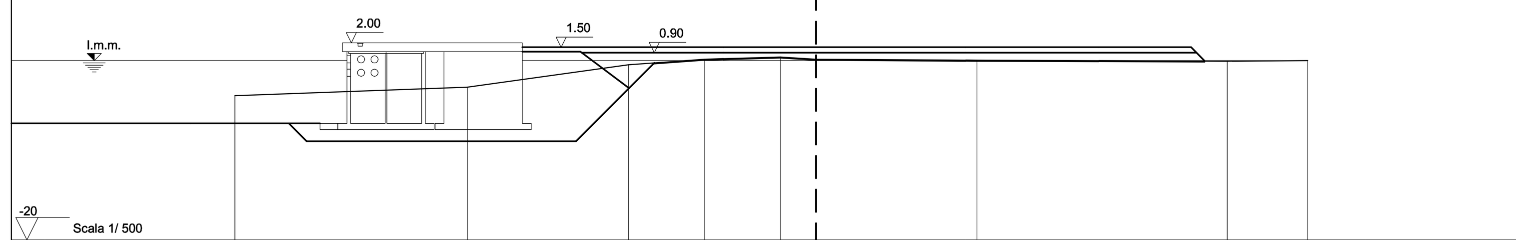

Scala 1/ 500

Terr.	Quote	-3.88 · -2.95 · -0.43 · 0.16 · 0.44 · 0.16 · 0.05 · -0.01 · 0.01
Terr.	Parz.	26.00 · 18.00 · 8.50 · 8.50 · 4.00 · 18.00 · 28.00 · 9.00
Prog.	Quote	-7.00 -9.00 -7.70 · 1.50 -7.70 · -9.00 1.00 · -3.07 · 1.50 -0.04
Prog.	Parz.	2.00 · 1.50 · 22.62 · 1.00 · 5.00 · 0.50 · 5.43 · 20.92 · 41.95 · 1.54

Sezione 52 - valle
Progr. 275.00

Rinfianco e scanno di imbasamento (pietrame 5÷50 kg) = 41.10 mq
Colmata (materiale arido di cava) = 0.00 mq
Strato di fondazione pavimentazione (tout-venant) = 0.00 mq

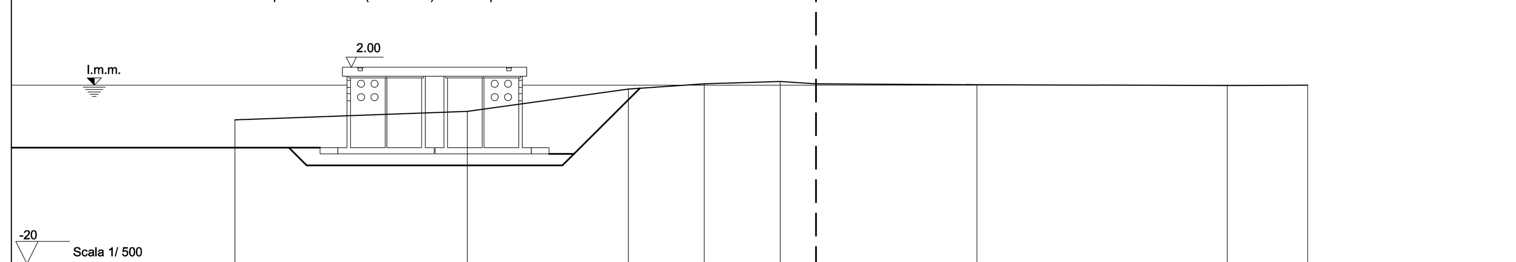

Scala 1/ 500

Terr.	Quote	-3.88 · -2.95 · -0.43 · 0.16 · 0.44 · 0.16 · 0.05 · -0.01 · 0.01
Terr.	Parz.	26.00 · 18.00 · 8.50 · 8.50 · 4.00 · 18.00 · 28.00 · 9.00
Prog.	Quote	-7.00 -9.00 -7.70 · -7.70 -9.00 -7.00
Prog.	Parz.	2.00 · 1.50 · 25.62 · 1.50 · 2.00 · 26.35

Sezione 53
Progr. 365.00

Rinfianco e scanno di imbasamento (pietrame 5÷50 kg) = 41.10 mq
Colmata (materiale arido di cava) = 0.00 mq
Strato di fondazione pavimentazione (tout-venant) = 0.00 mq

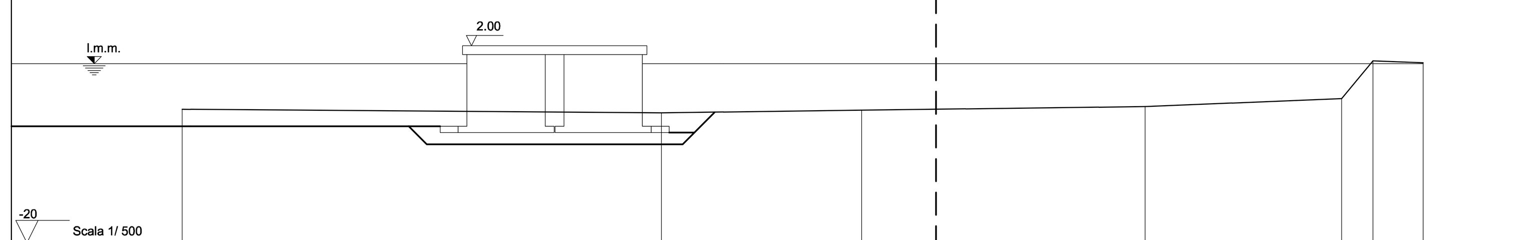

Scala 1/ 500

Terr.	Quote	-5.01 · -5.47 · -5.15 · -5.10 · -4.75 · -3.83 · 0.30 · 0.12
Terr.	Parz.	53.60 · 22.40 · 8.32 · 23.38 · 22.00 · 3.45 · 5.63
Prog.	Quote	-7.00 -9.00 -7.70 · -9.00 -7.00
Prog.	Parz.	2.00 · 1.50 · 25.62 · 1.50 · 2.00 · 26.35

DISEGNI DI RIFERIMENTO	ELABORATI
PLANIMETRIA RIFERIMENTI SEZIONI DI COMPUTO	C1OOAS107

AUTORITA' PORTUALE DI TARANTO
Legge obiettivo delibera CIPE 74/03
(Responsabile del procedimento Ing. Domenico Daraio)

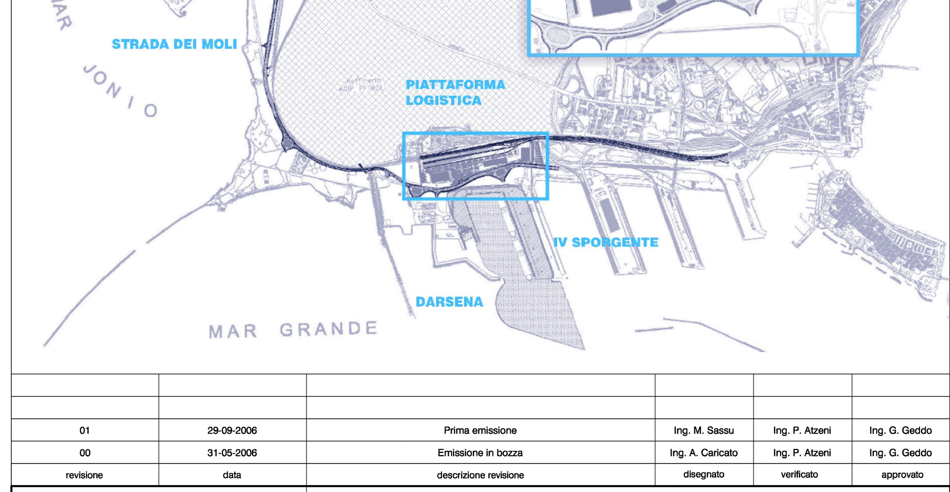

revisione	data	descrizione revisione	disegnato	verificato	approvato
01	29-09-2006	Prima emissione	Ing. M. Sassu	Ing. P. Atzeni	Ing. G. Geddo
00	31-05-2006	Emissione in bozza	Ing. A. Caricato	Ing. P. Atzeni	Ing. G. Geddo

SOCIETA' DI PROGETTO:
TARANTO LOGISTICA S.p.A.

AUTORITA' PORTUALE TARANTO

Progettista
SINA

PIASTRA PORTUALE DI TARANTO

Consulenti Progettisti
PROFERT S.R.L. INGEGNERIA E SISTEMI
progetti e ambiente — Il Direttore Tecnico (Dott. Ing. Andrea PANIZZA)
MED INGEGNERIA — Il Direttore Tecnico (Dott. Ing. Marco GONELLA)

Disegno n° 123-700 C 1 O D R S 2 0 2

Titolo
PROGETTO DEFINITIVO
DARSENA OVEST
AREE DI CALCOLO VOLUMI
DI RIEMPIMENTO COLMATA

Nome File	tipo doc.	derivato da	formato	scala	foglio	di
C1ODRS202_REV_01.dwg			A0	1:500	1	1

SINA SpA Milano

Cli.te	Com.	Liv.	VdC		Lotto	Opera	Arg.	T. do	N°		E.	I.
123	700	D	0	-	0	00	00	00	00	-	0	0

Codice attività — Codice documento — Rev.