


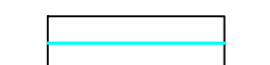
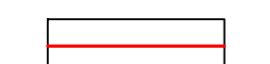
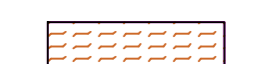
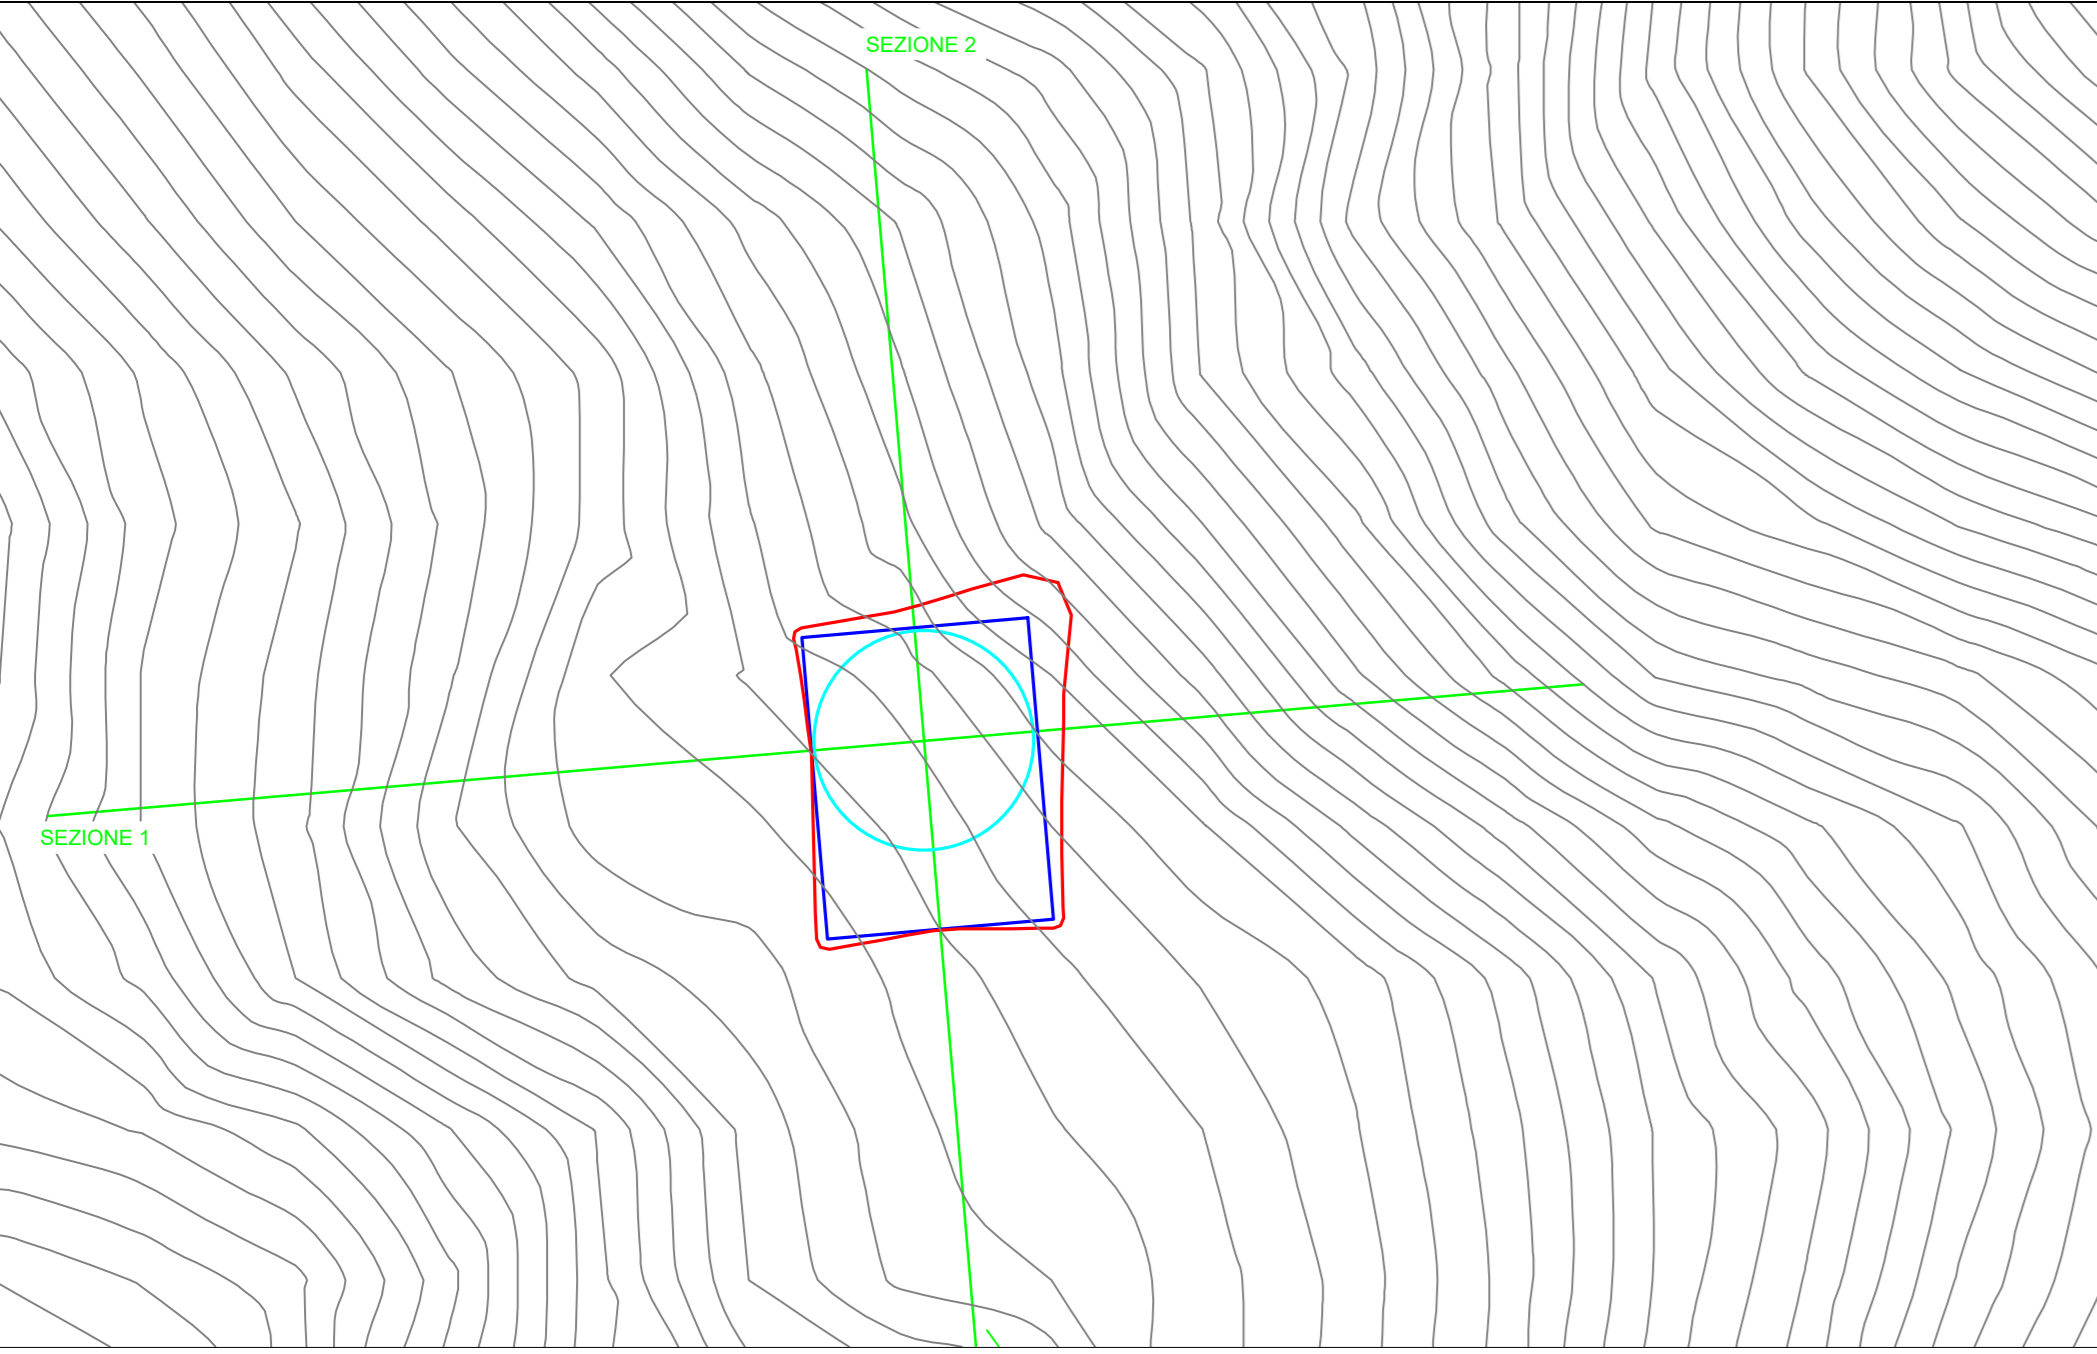


**LEGENDA**


-  Limite piazzola definitiva
-  Area di sterro
-  Area di riporto
-  Fondazione aerogeneratore
-  Limiti aree di sterro e riporto
-  Area di rinterro e pacchetto piazzola aerogeneratore

MTZ5 - Planimetria piazzola definitiva - scala 1:1.000

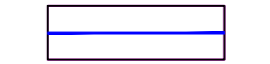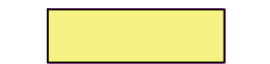


AEROGENERATORE MTZ5


MTZ5 - Sezione 1 - scala 1:500

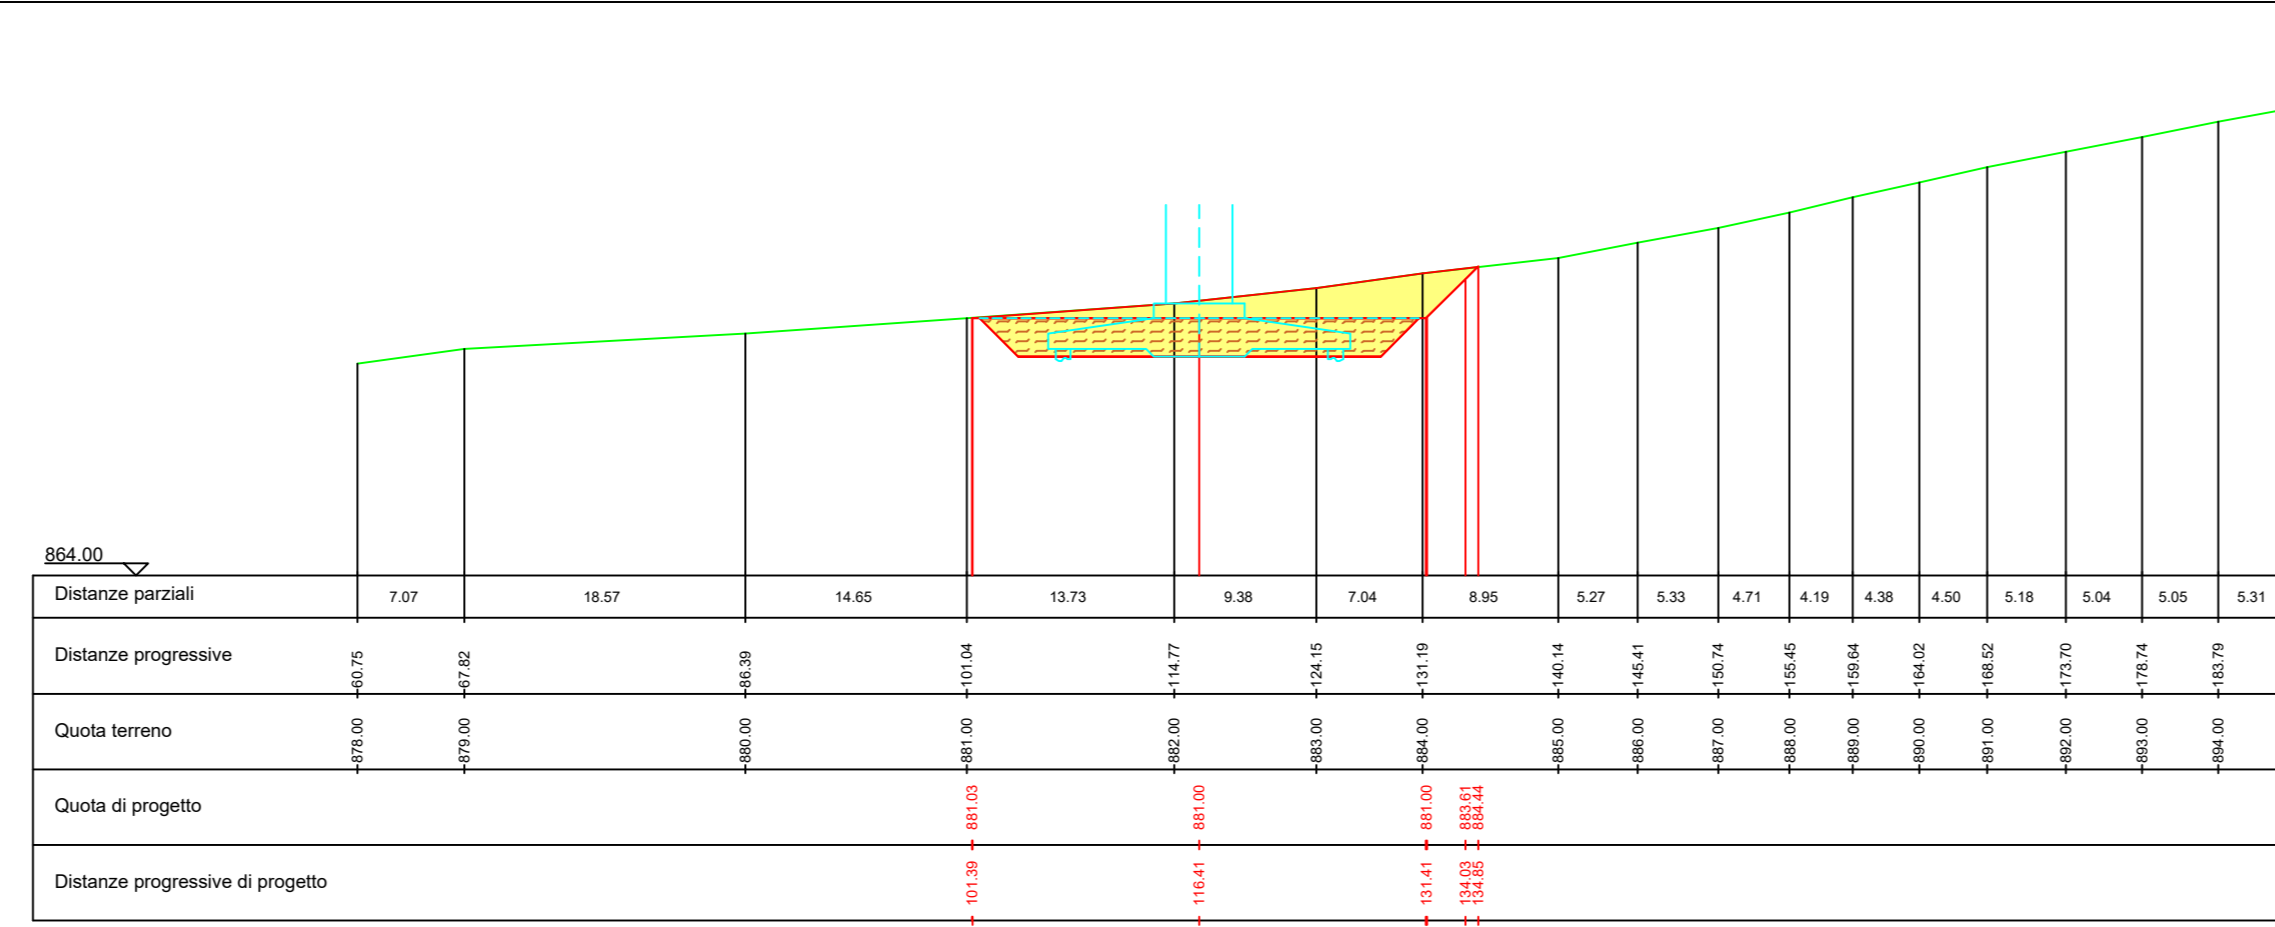

MTZ5 - Sezione 2 - scala 1:500

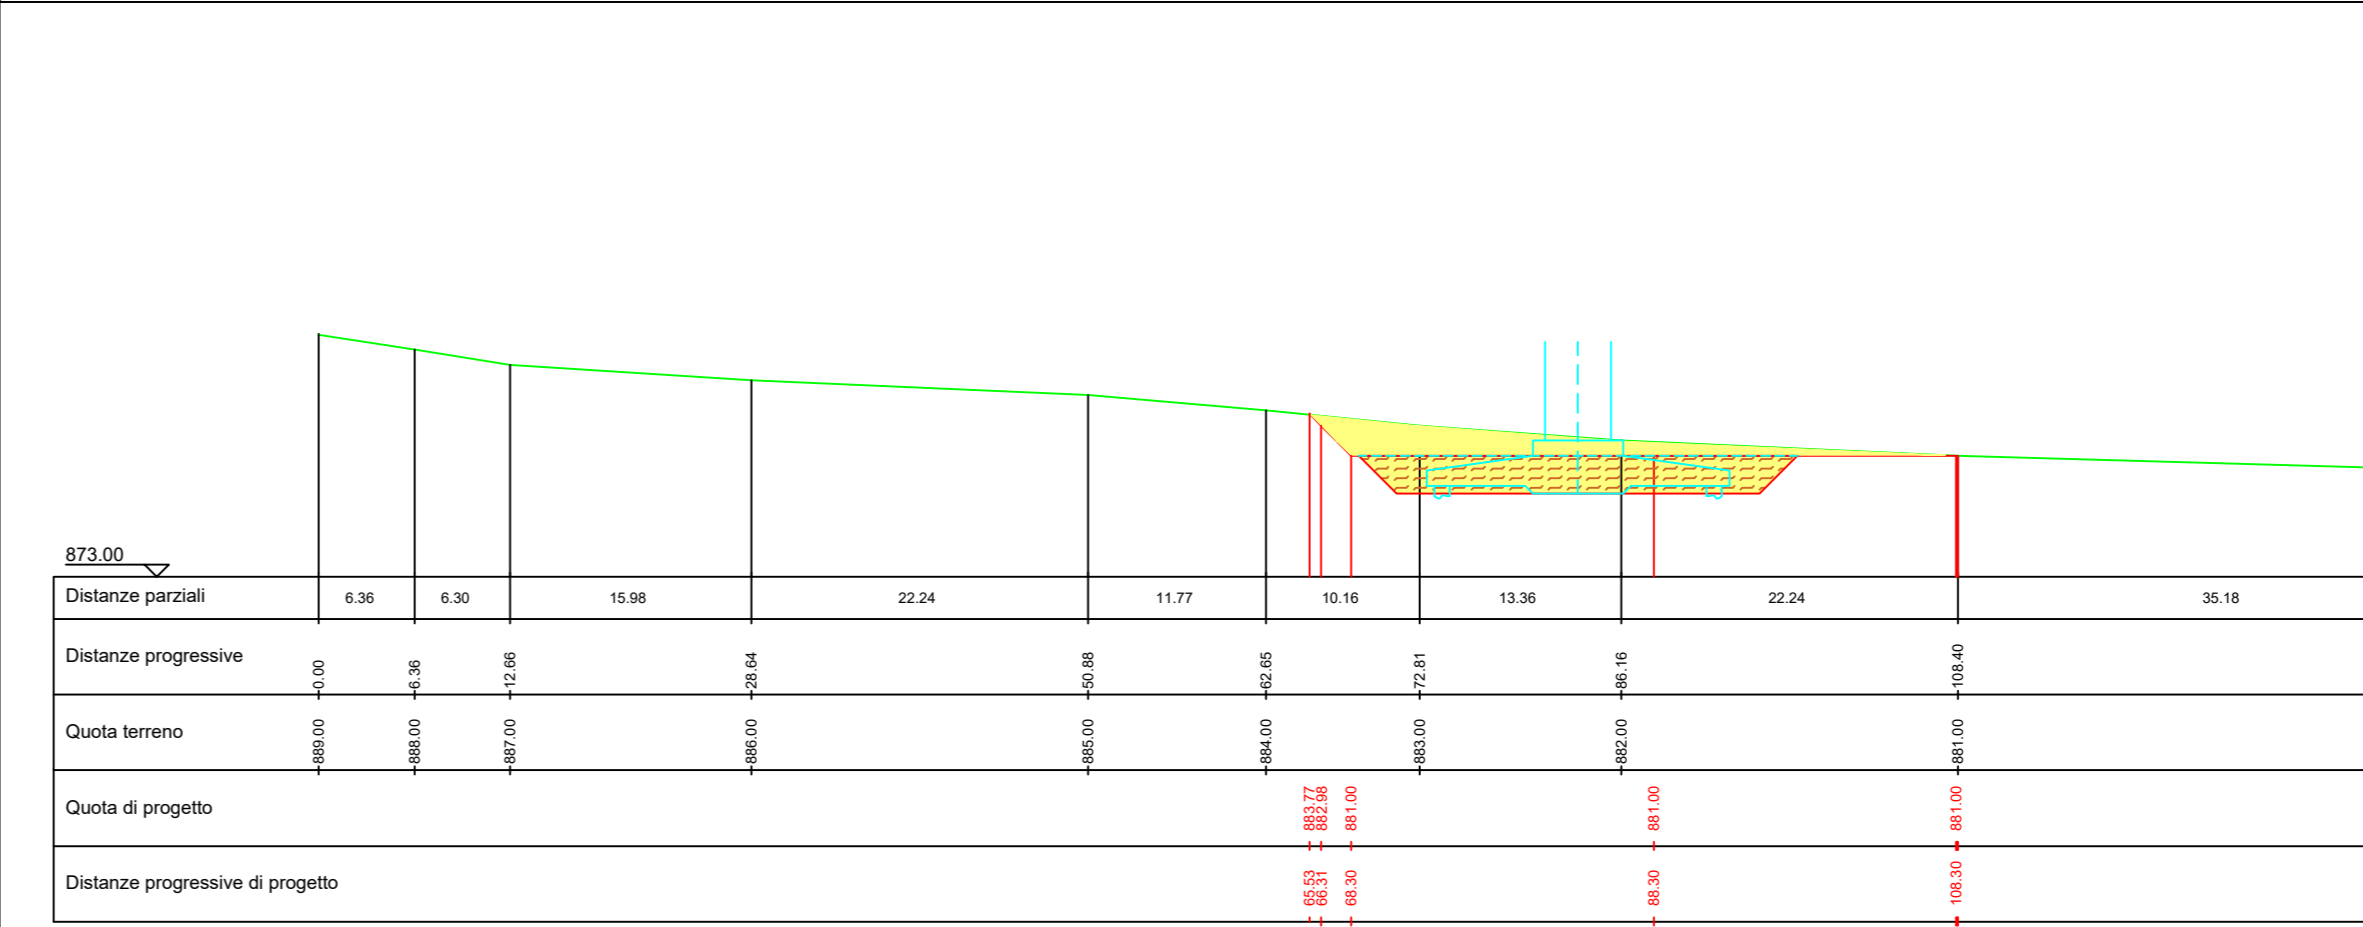


MTZ8 - Planimetria piazzola definitiva - scala 1:1.000

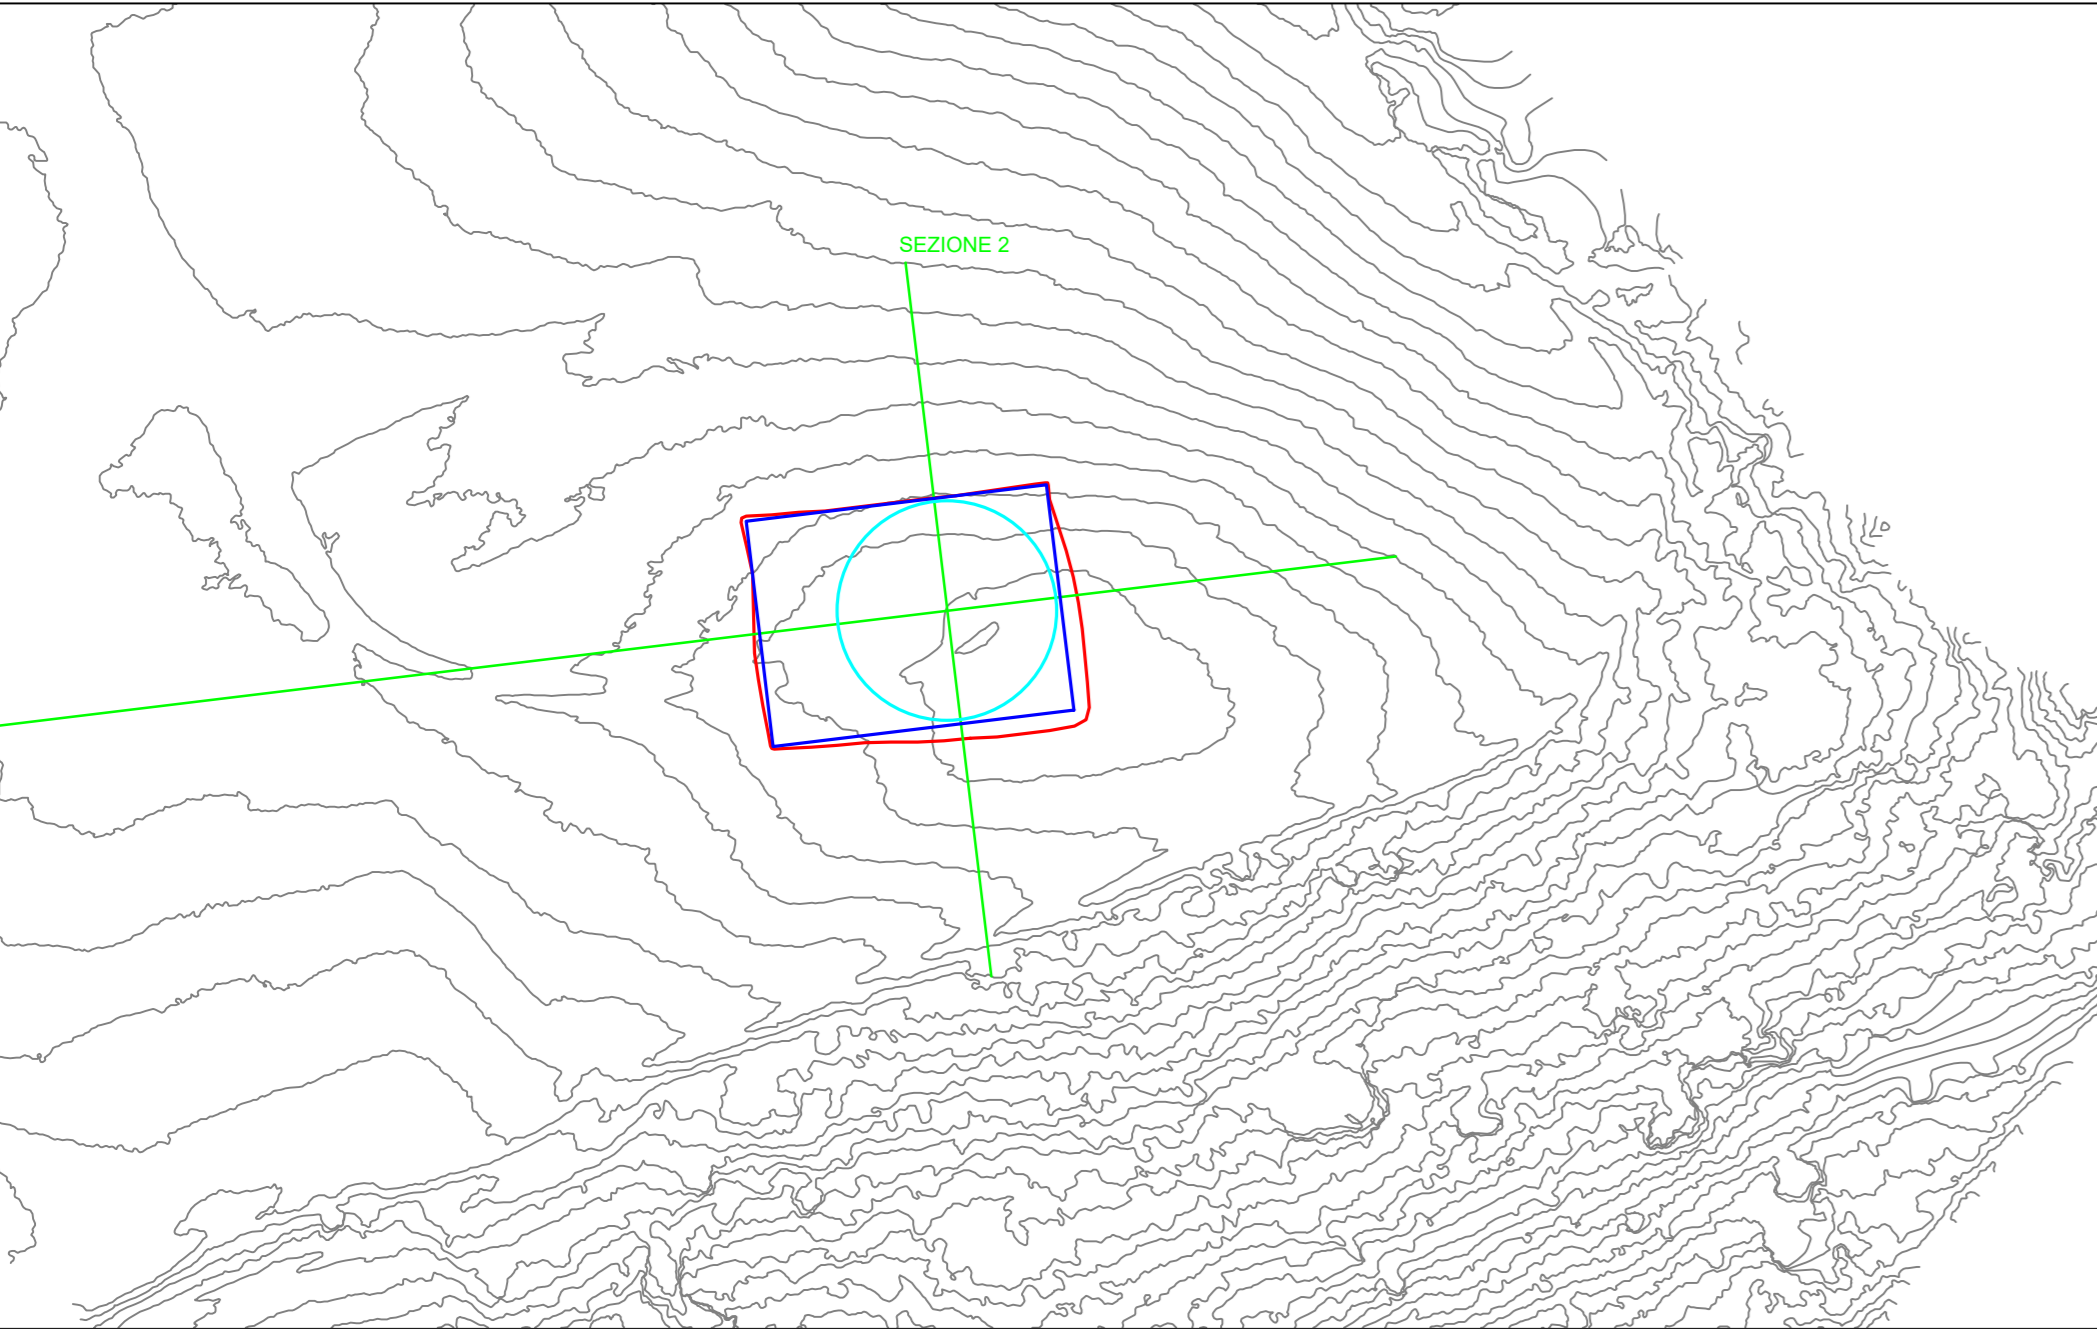


AEROGENERATORE MTZ8


MTZ8 - Sezione 1 - scala 1:500

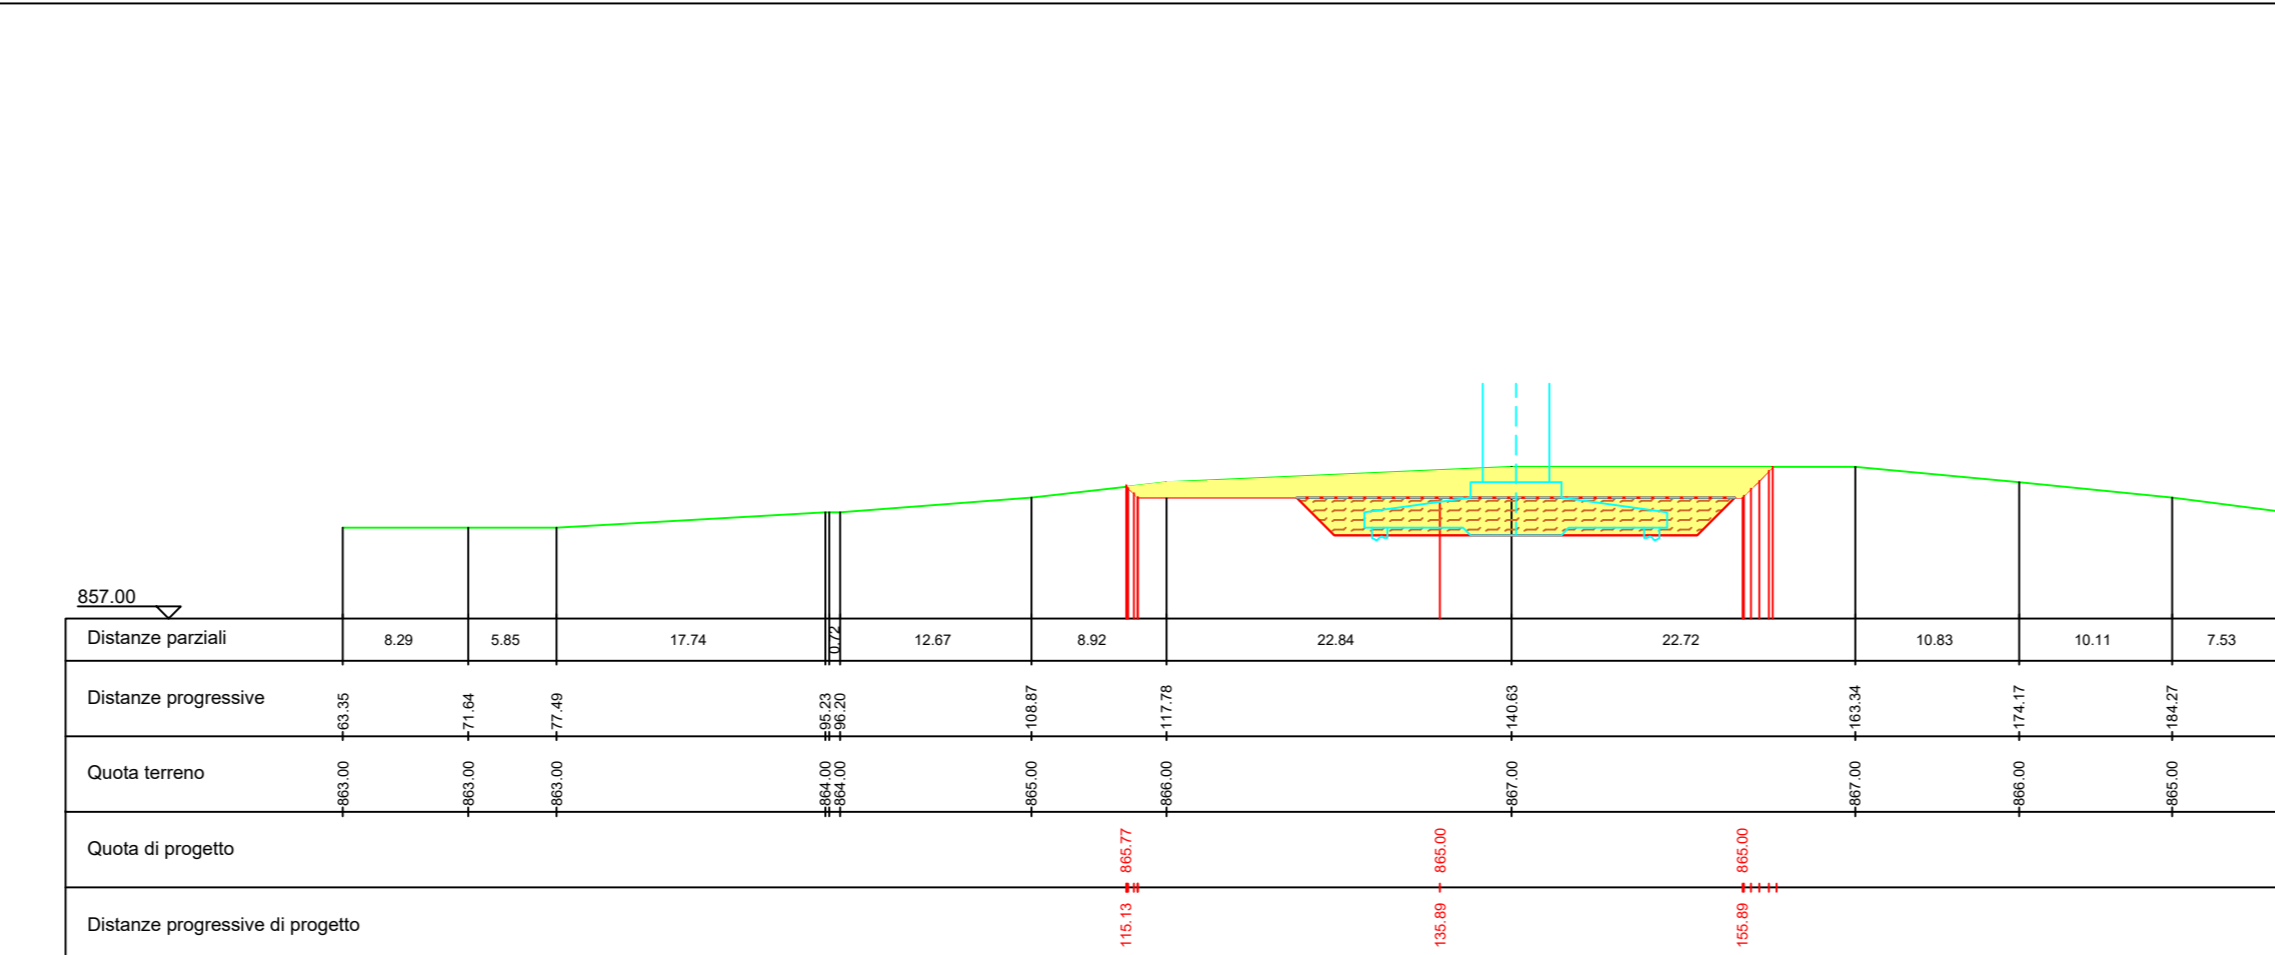

MTZ8 - Sezione 2 - scala 1:500

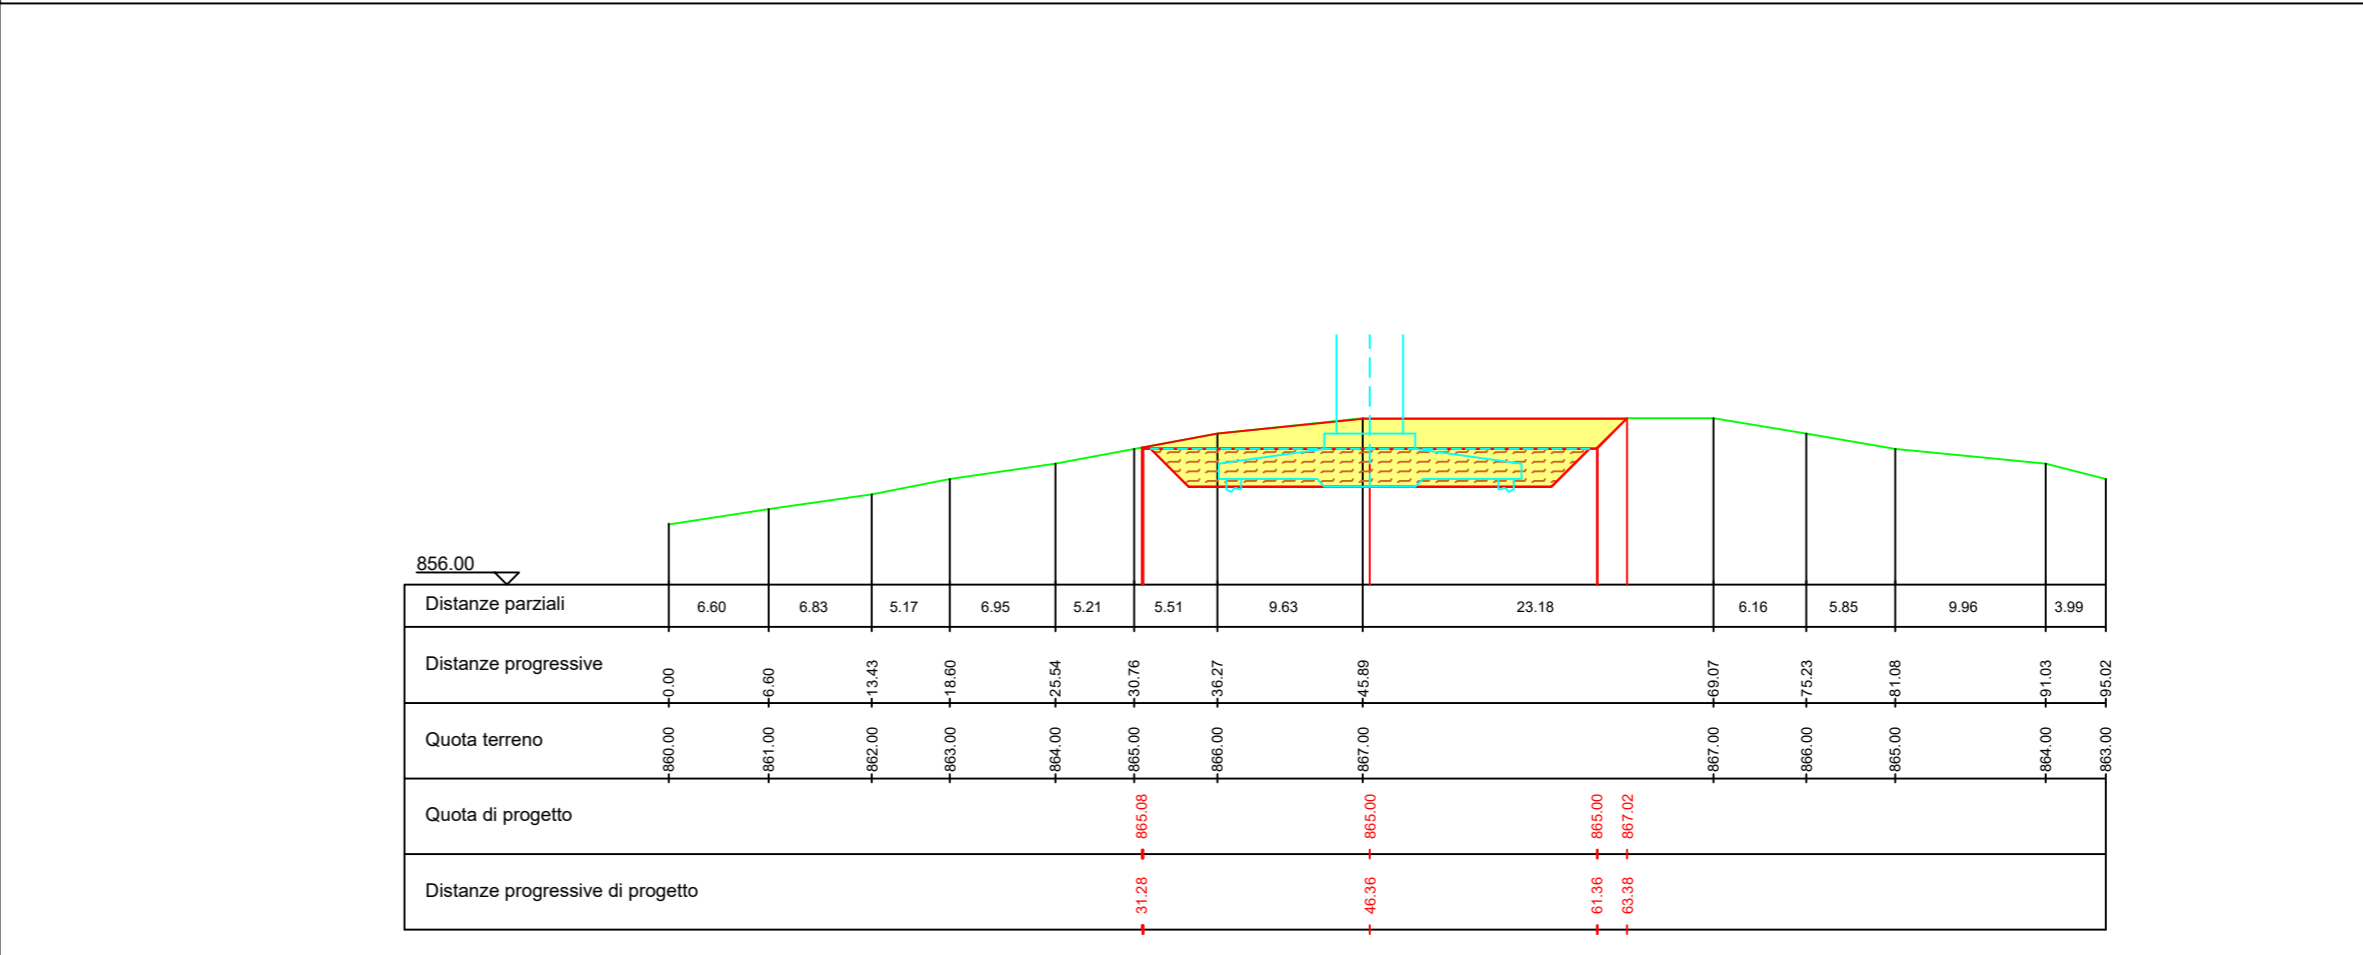


MTZ9 - Planimetria piazzola definitiva - scala 1:1.000

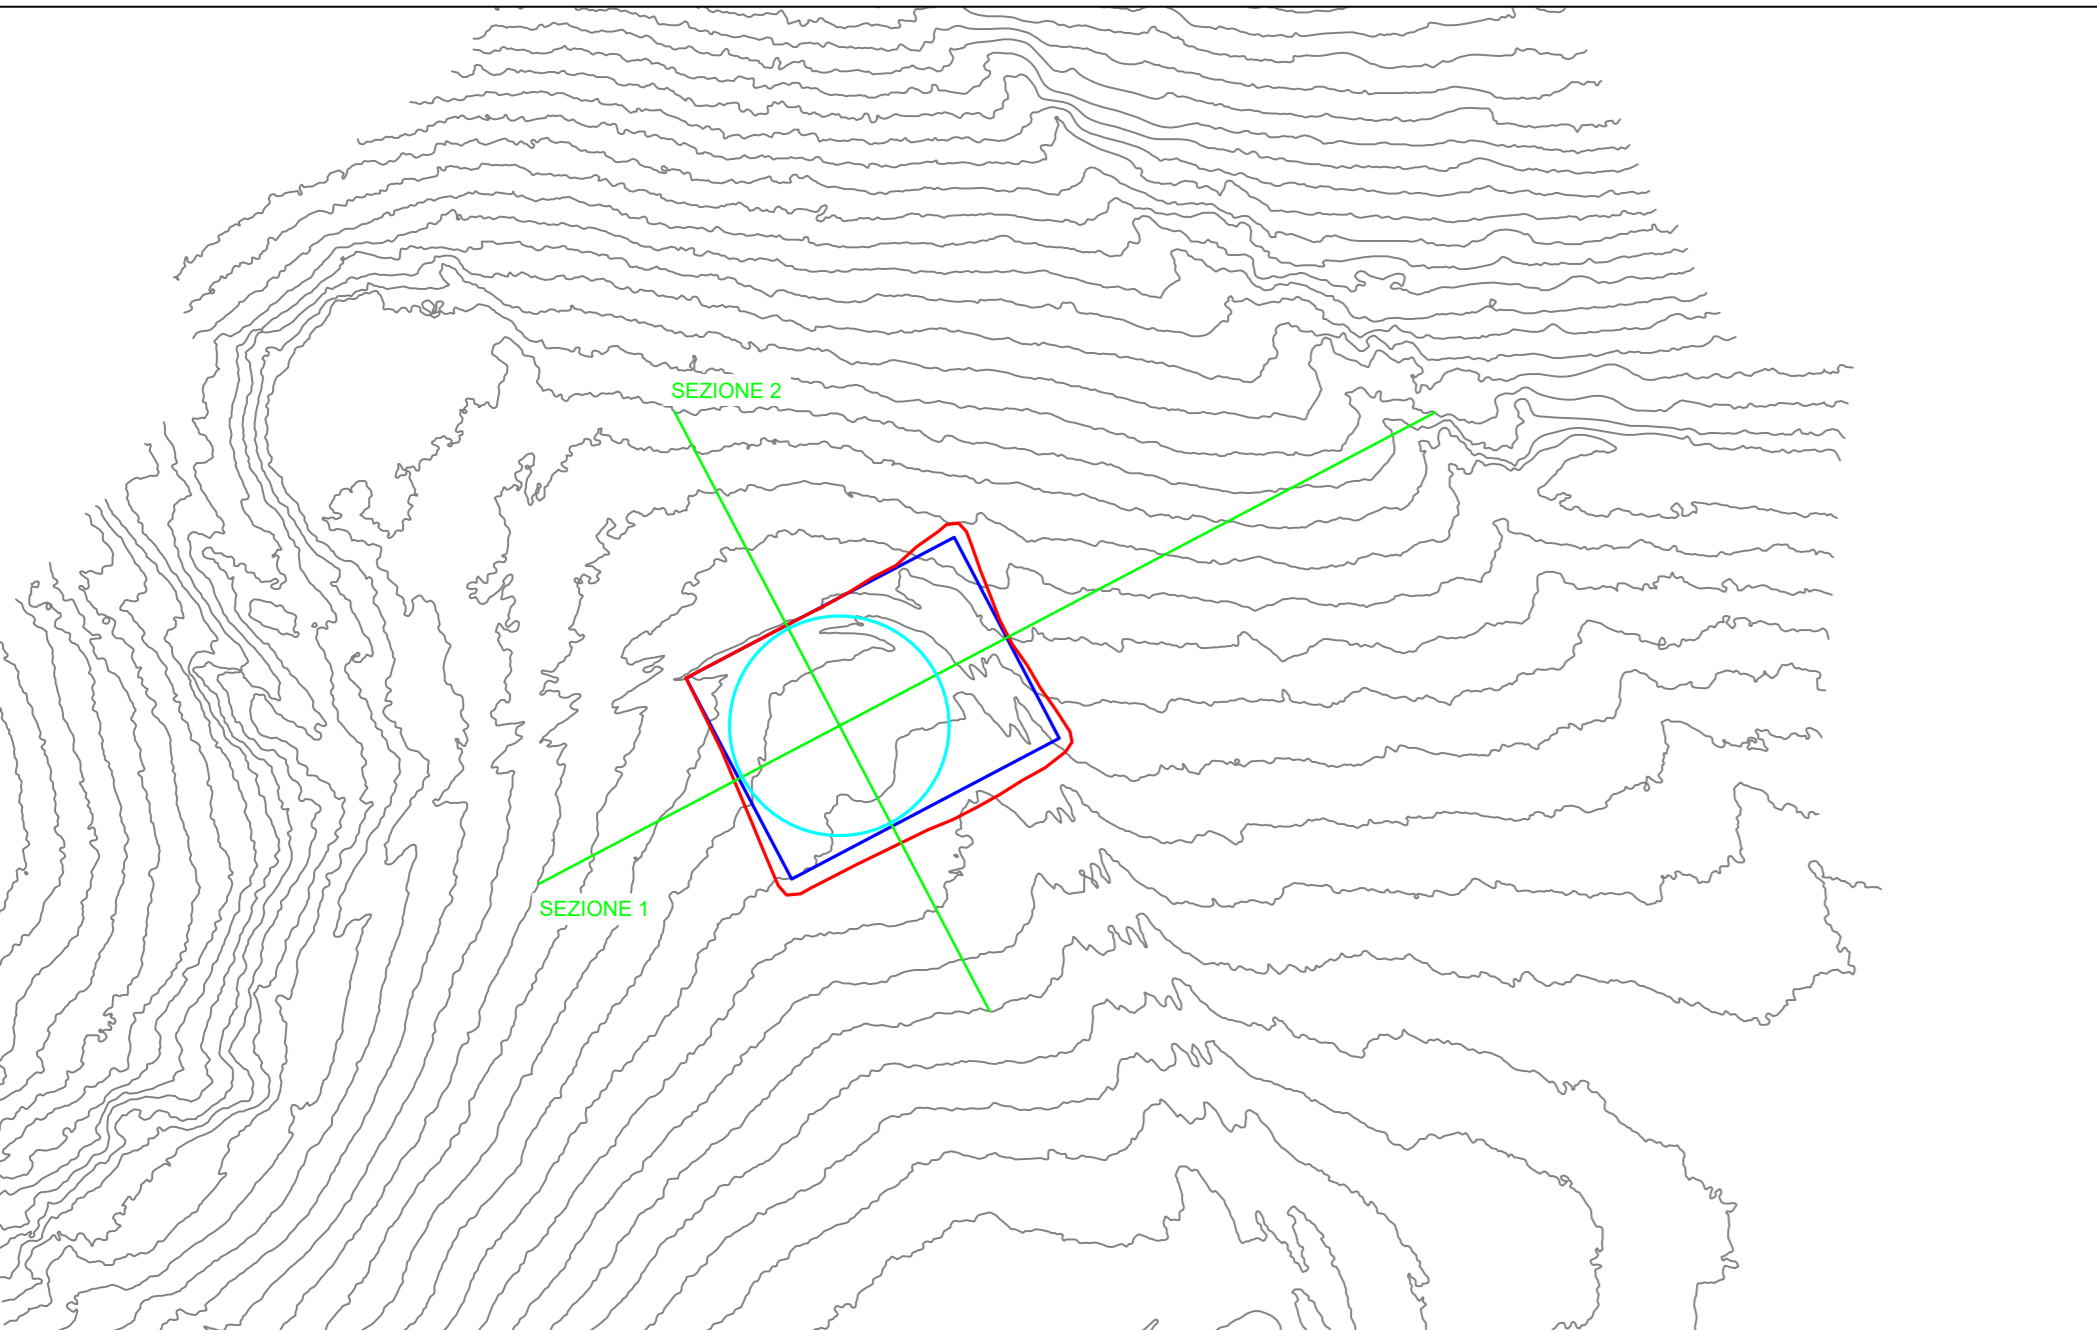


AEROGENERATORE MTZ9


MTZ9 - Sezione 1 - scala 1:500

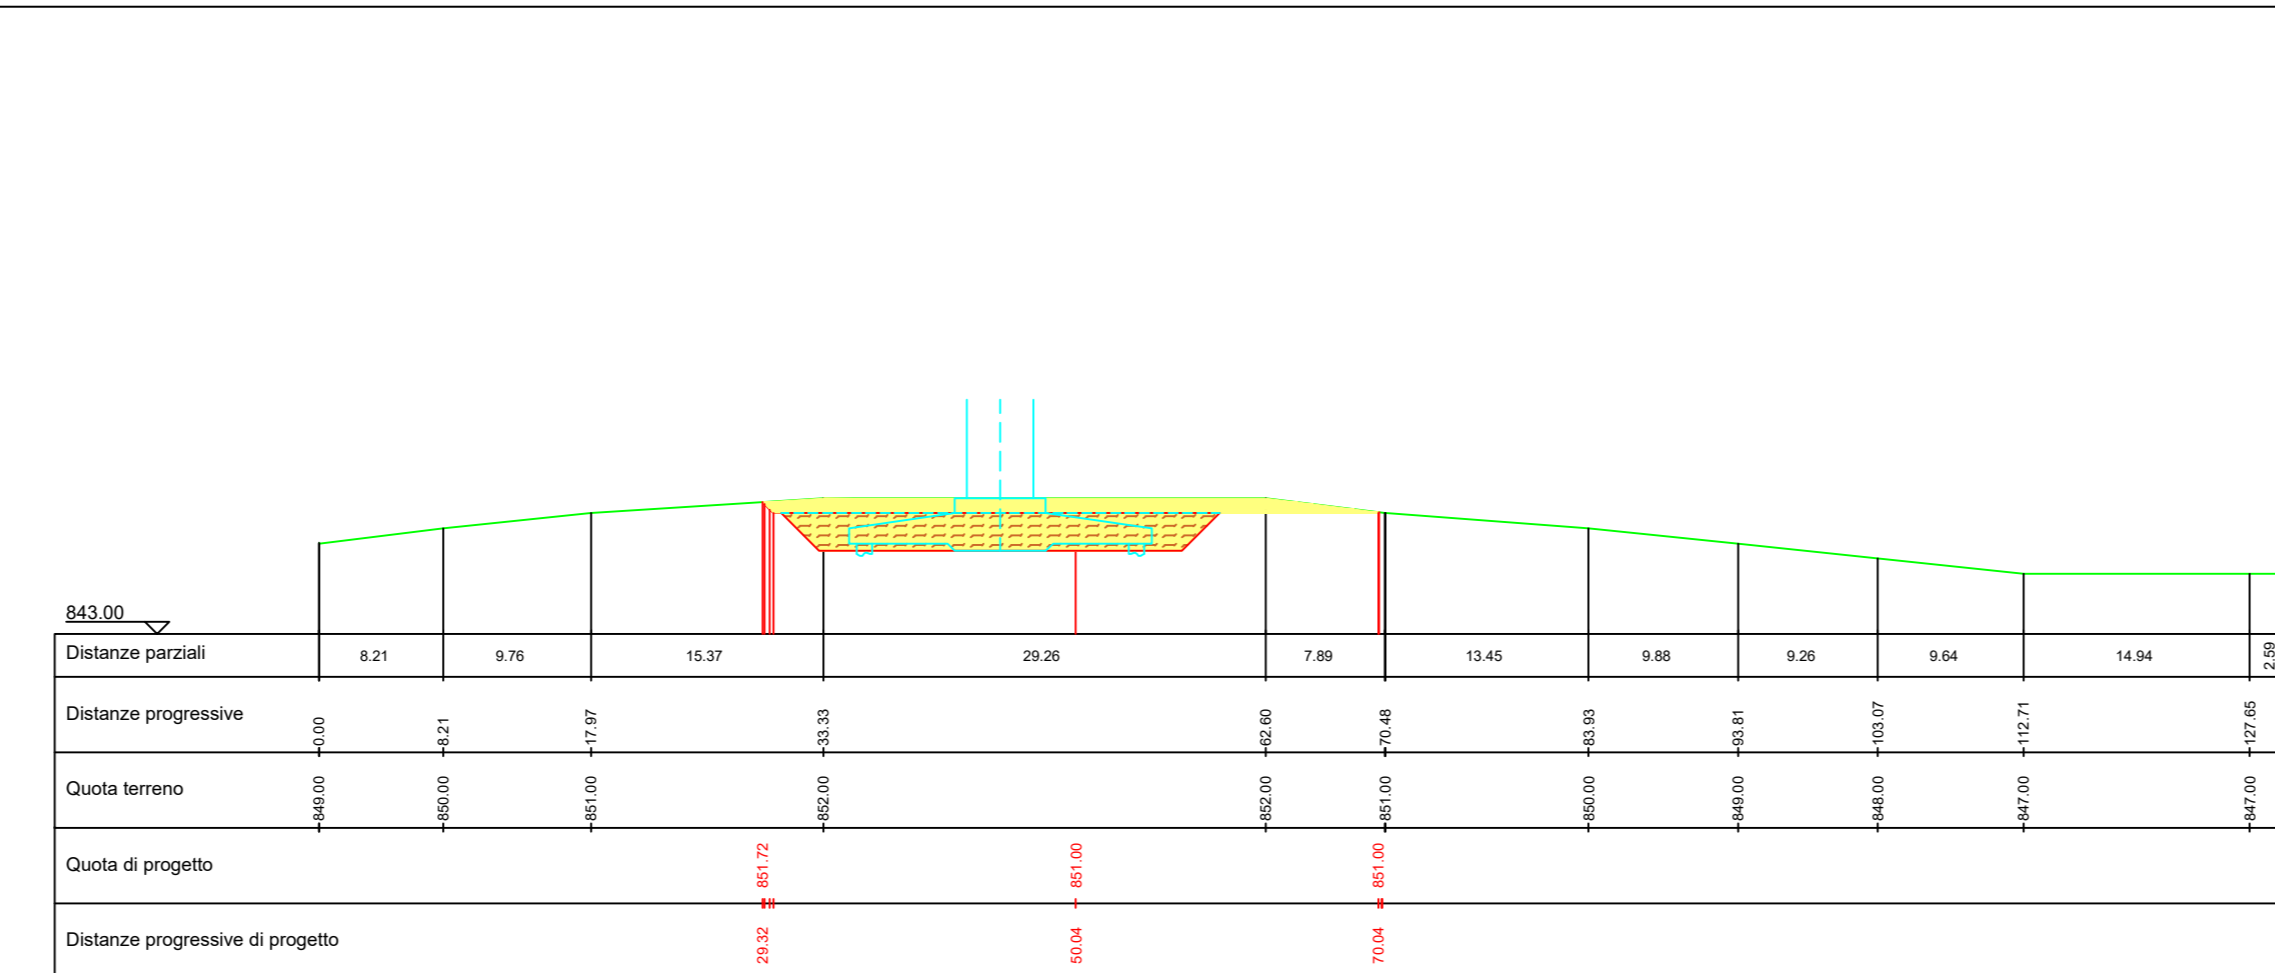

MTZ9 - Sezione 2 - scala 1:500

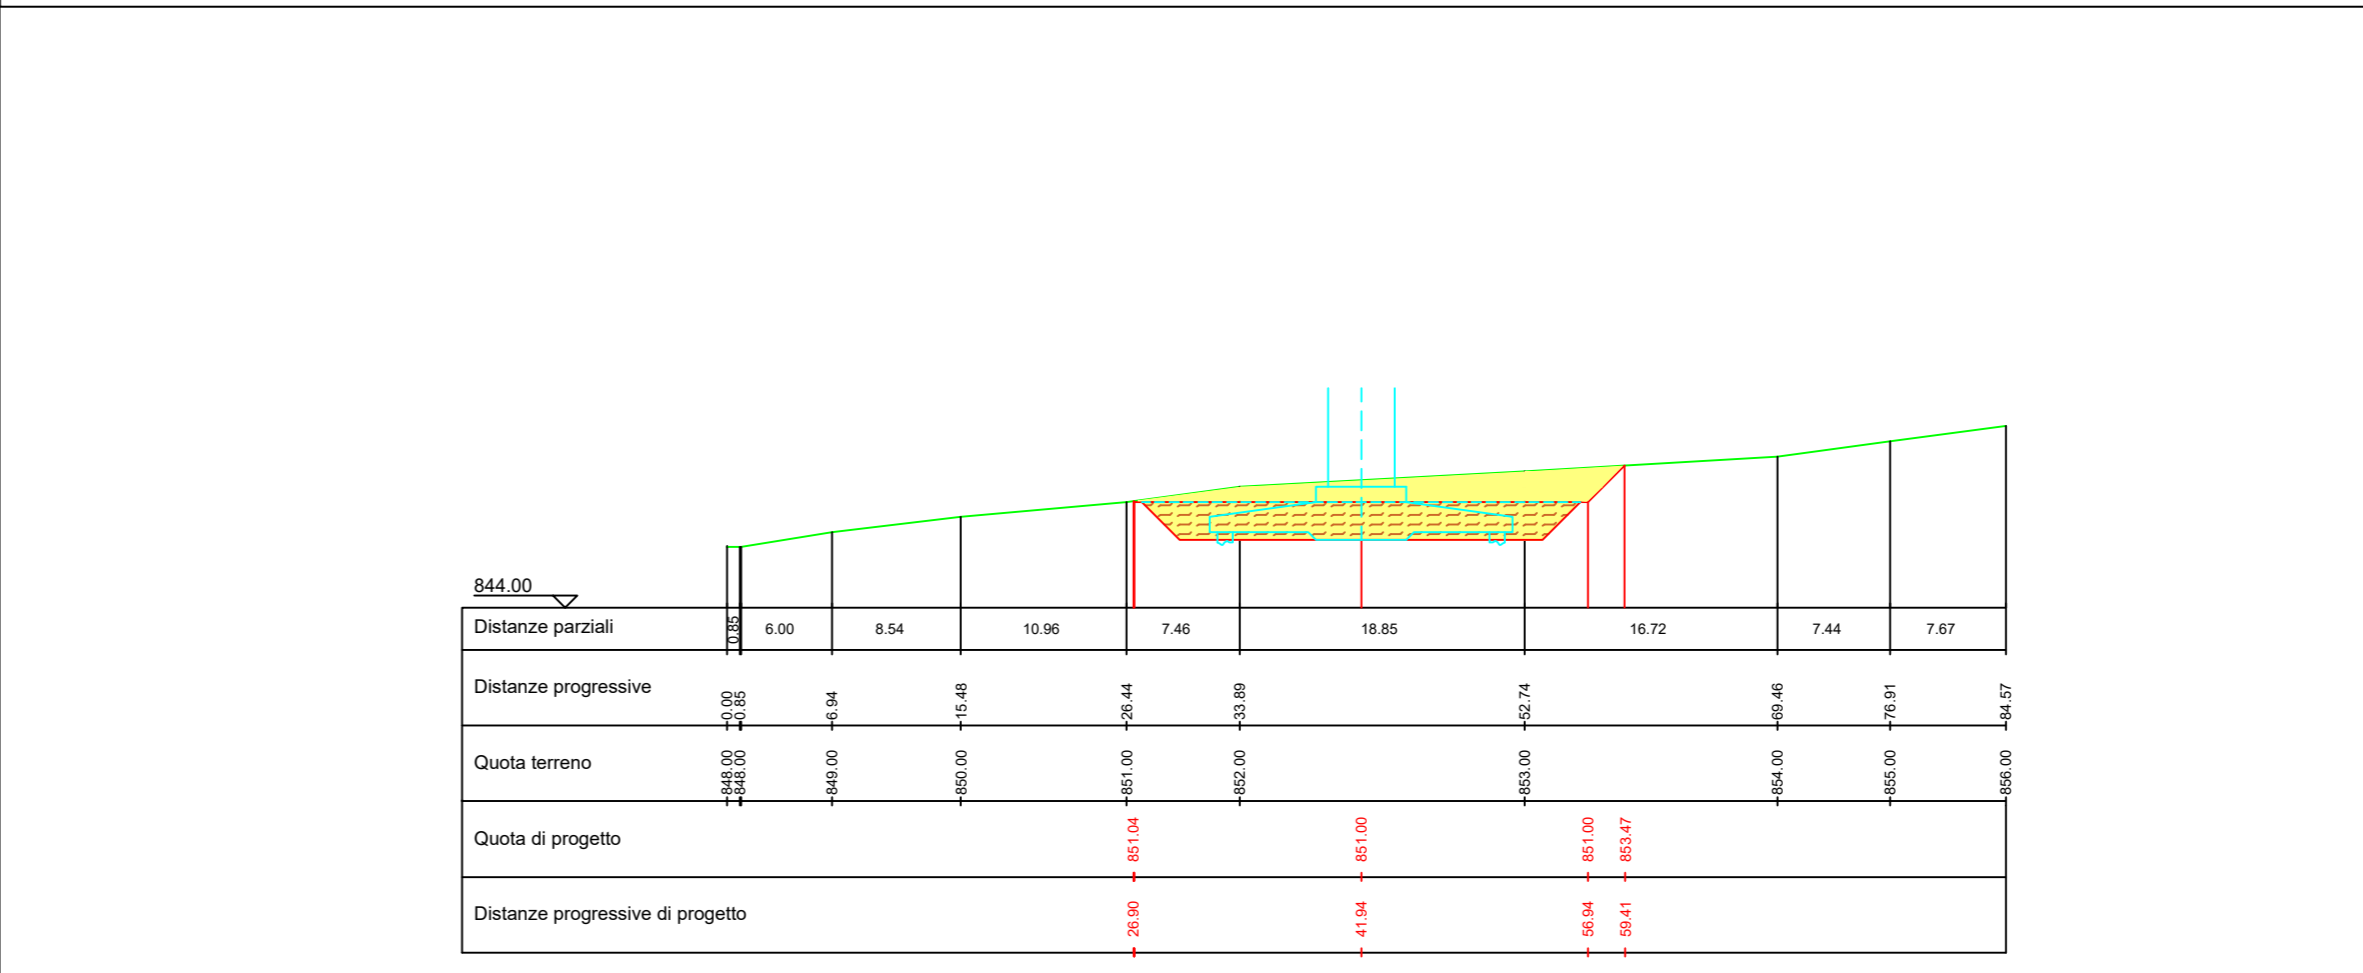


MTZ10 - Planimetria piazzola definitiva - scala 1:1.000

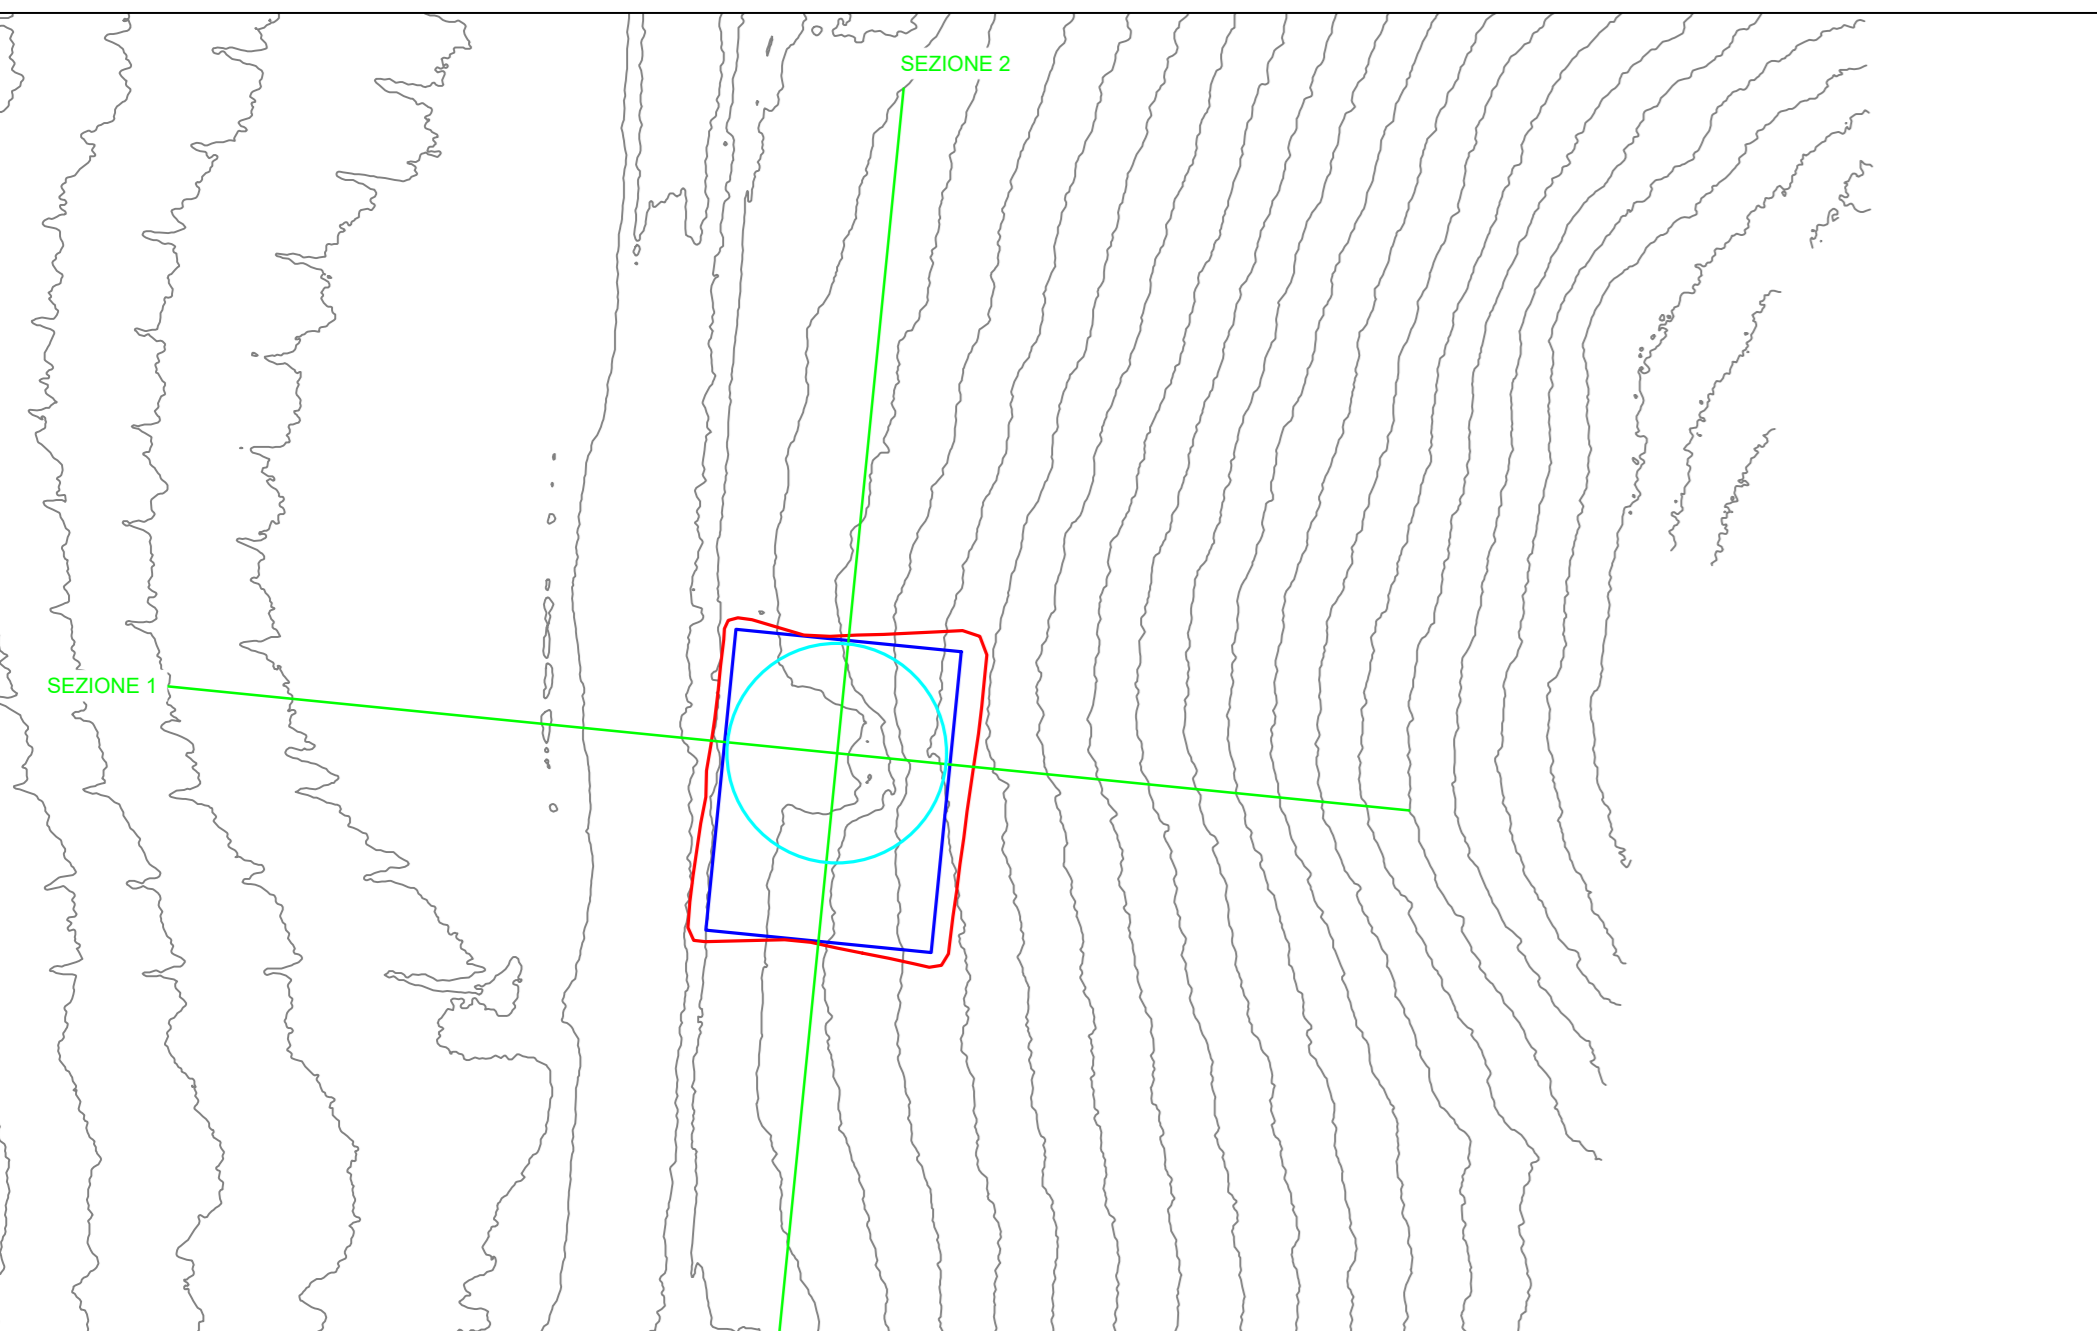


AEROGENERATORE MTZ10

MTZ10 - Sezione 1 - scala 1:500

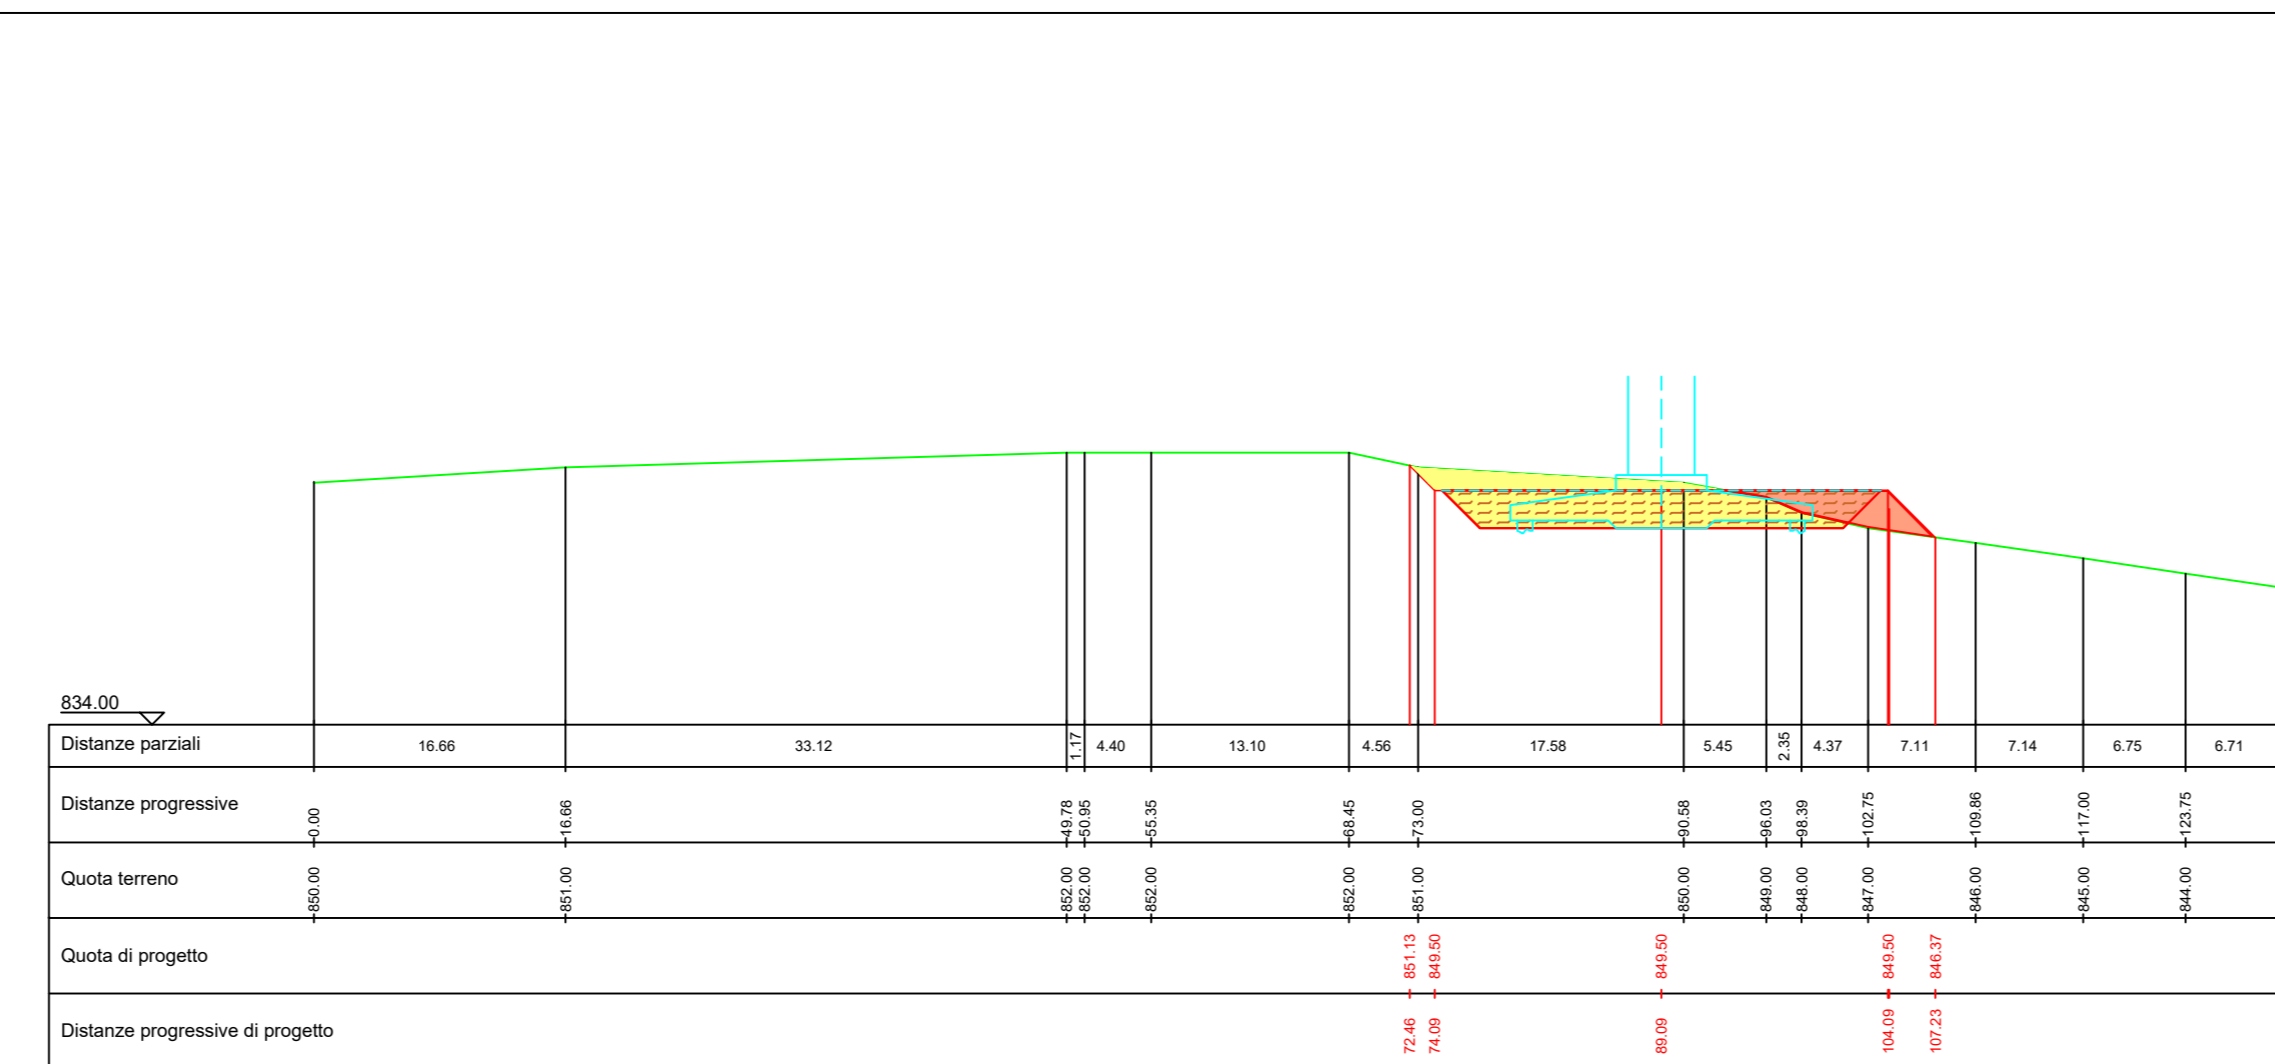

MTZ10 - Sezione 2 - scala 1:500

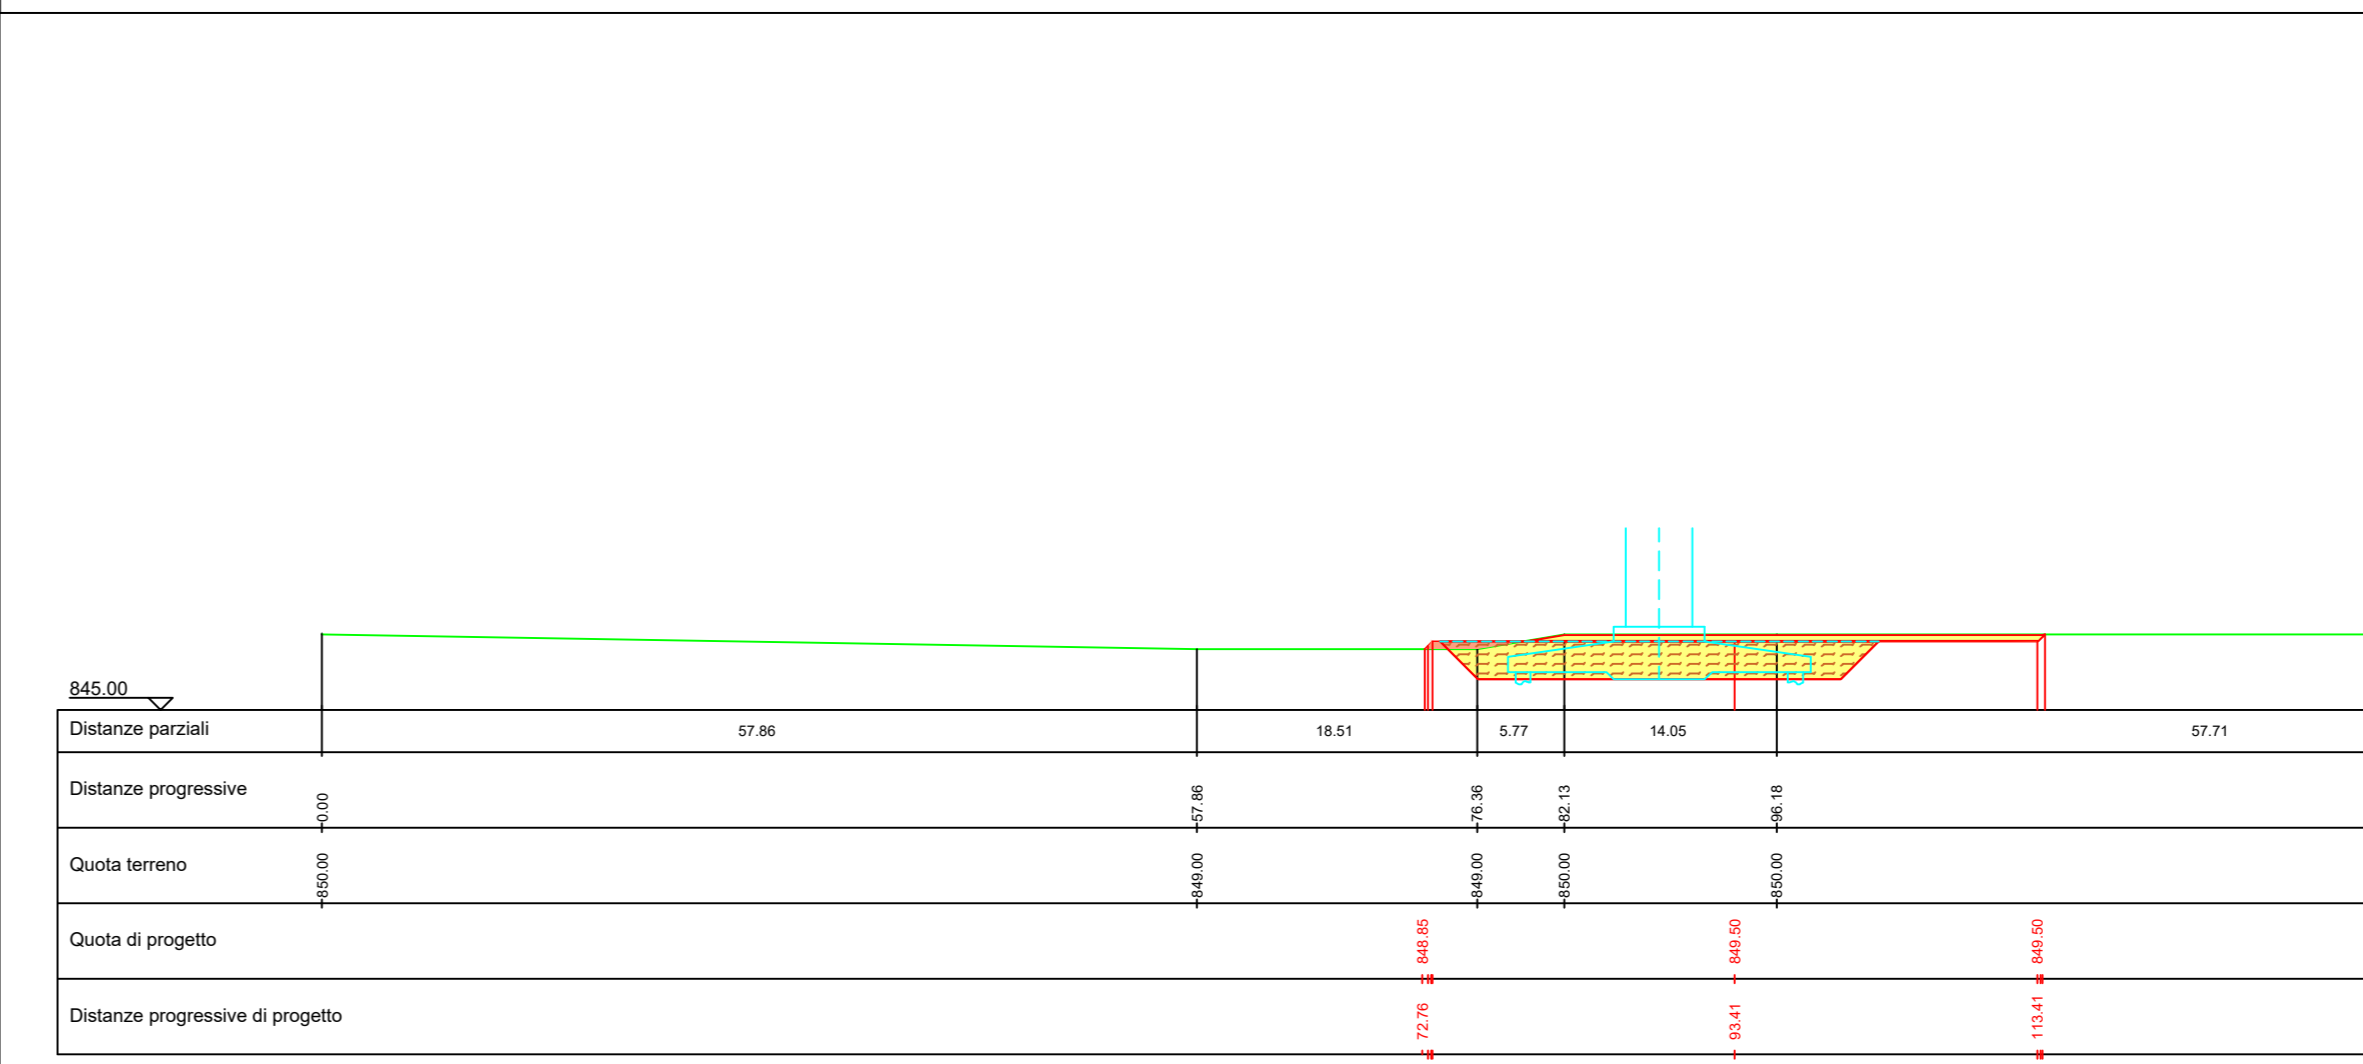

REGIONE PUGLIA  
Anzano di Puglia  
Monteleone di Puglia  
San'Agata di Puglia

Comuni di:

PROVINCIA DI FOGGIA

**IVPC**  
I.V.P.C. S.r.l.  
Via Santa Maria a Cappella Vecchia, 11  
80121 Napoli  
Tel. 081 5480646  
E-Mail: ivpc@ivpc.com

PROGETTO PER IL RIFACIMENTO E POTENZIAMENTO  
DI UN PARCO EOLICO ESISTENTE NEI COMUNI DI ANZANO DI PUGLIA,  
MONTELEONE DI PUGLIA E SANT'AGATA DI PUGLIA

DETTAGLIO PLANIMETRICO E SEZIONI DELLE PIAZZOLE DEFINITIVE  
AEROGENERATORI

OGGETTO: TAV\_09.2

DATA: Marzo 2024  
SCALA: VARIE  
N° CODICE ELABORATO: TAV\_09.2

Tipologia: D (disegno) Formato: A3 Lingua: ITALIANO

**STUDIO INGEGNERIA ELETTRICA**  
MEZZINA dott. ing. Antonio  
Via Torino 58/A - 031121016 San Cesareo (FD)  
Tel. 0882 228072 / Fax 0882 242061  
E-Mail: ing@studioingmezzina.it

**NOSTOI s.r.l.**  
Dott.ssa Maria Grazia Liseno  
Tel. 0972 801209 / Fax 0972 839364  
E-Mail: ing@nostoi.it

**STUDIO FALCONE**  
Ing. Antonio Falcone  
Tel. 0884 534378 / Fax 0884 534378  
E-Mail: antonio.falcone@studiofalcone.it

**Dott. Nazario Di Lella**  
Tel. 0882 391704 / Cell. 328 320902  
E-Mail: nazario@ivpc.com

**Geom. Matteo Occhiochiuso**  
Tel. 328 5815292  
E-Mail: matteo.occhiochiuso@ivpc.it

**Dott. Agr. Pasquale Fausto Milano**  
Tel. 347885737  
E-Mail: ivpc@ivpc.com

02	Marzo 2024	Revisione progettuali per ottimizzazione layout	Studio Mezzina	IVPC s.r.l.
01	Luglio 2023	Riformulazione progetto definitivo a seguito integrazione del MUSE	Studio Mezzina	IVPC s.r.l.
00	Settembre 2022	Emissione progetto definitivo	Studio Mezzina	IVPC s.r.l.
N° REVISIONE	DATA	OGGETTO DELLA REVISIONE	ELABORAZIONE	APPROVAZIONE

Proprietà e diritti del presente documento sono riservati - È vietata la riproduzione e l'adattamento.