


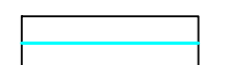
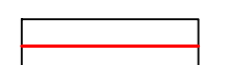
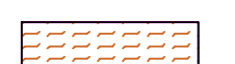
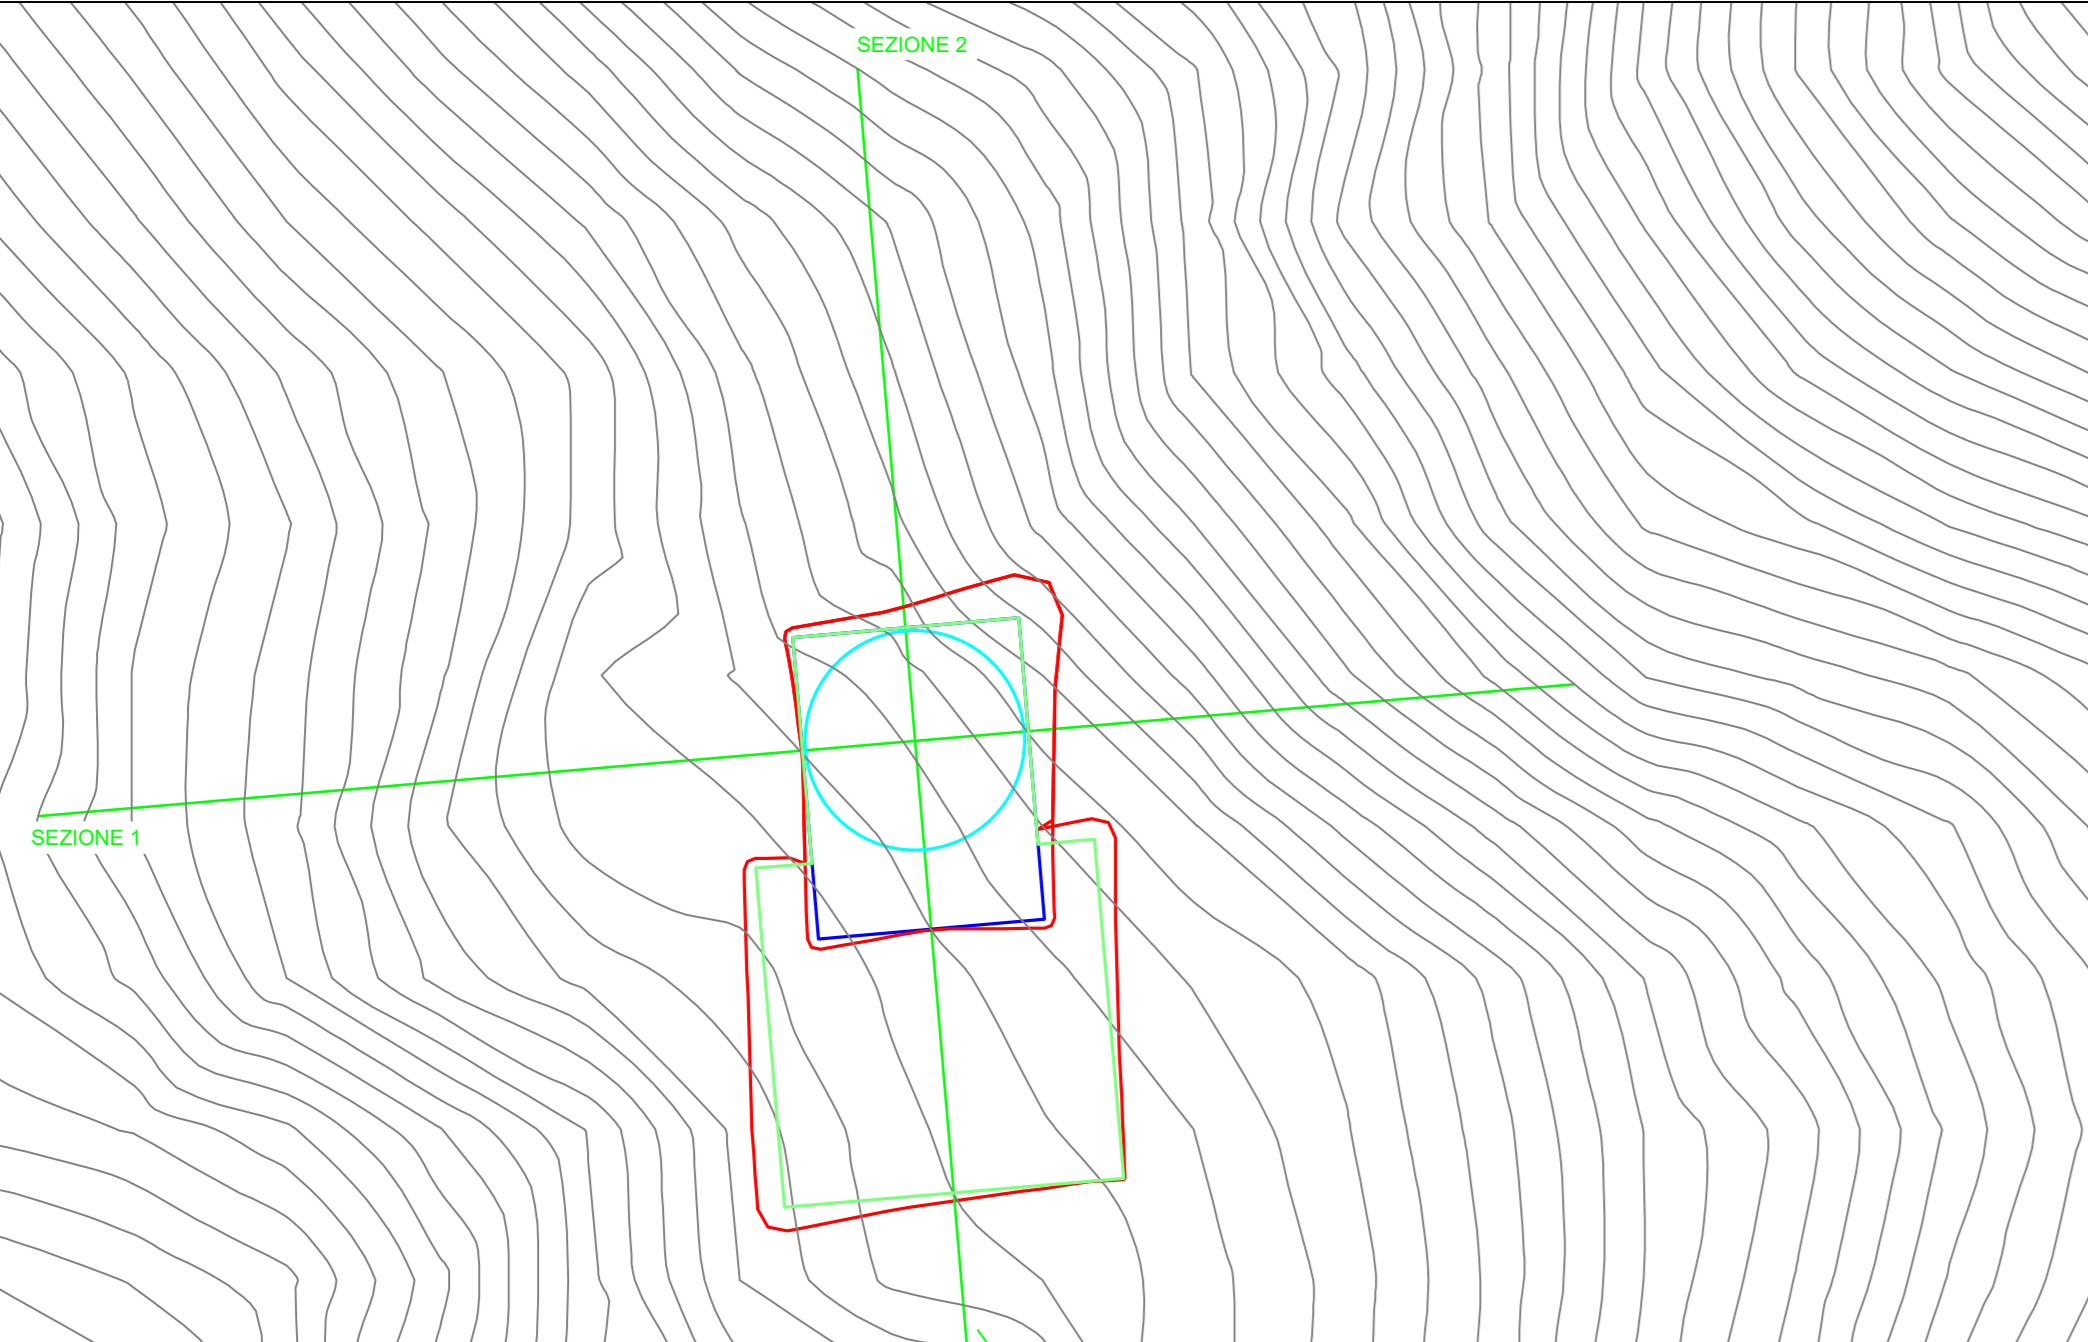


LEGENDA


-  Limite piazzola definitiva
-  Area di sterro
-  Area di riporto
-  Fondazione aerogeneratore
-  Limiti aree di sterro e riporto
-  Area di rinterro e pacchetto piazzola aerogeneratore

MTZ5 - Planimetria piazzola definitiva - scala 1:1.000

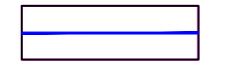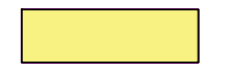


AEROGENERATORE MTZ5


MTZ5 - Sezione 1 - scala 1:500

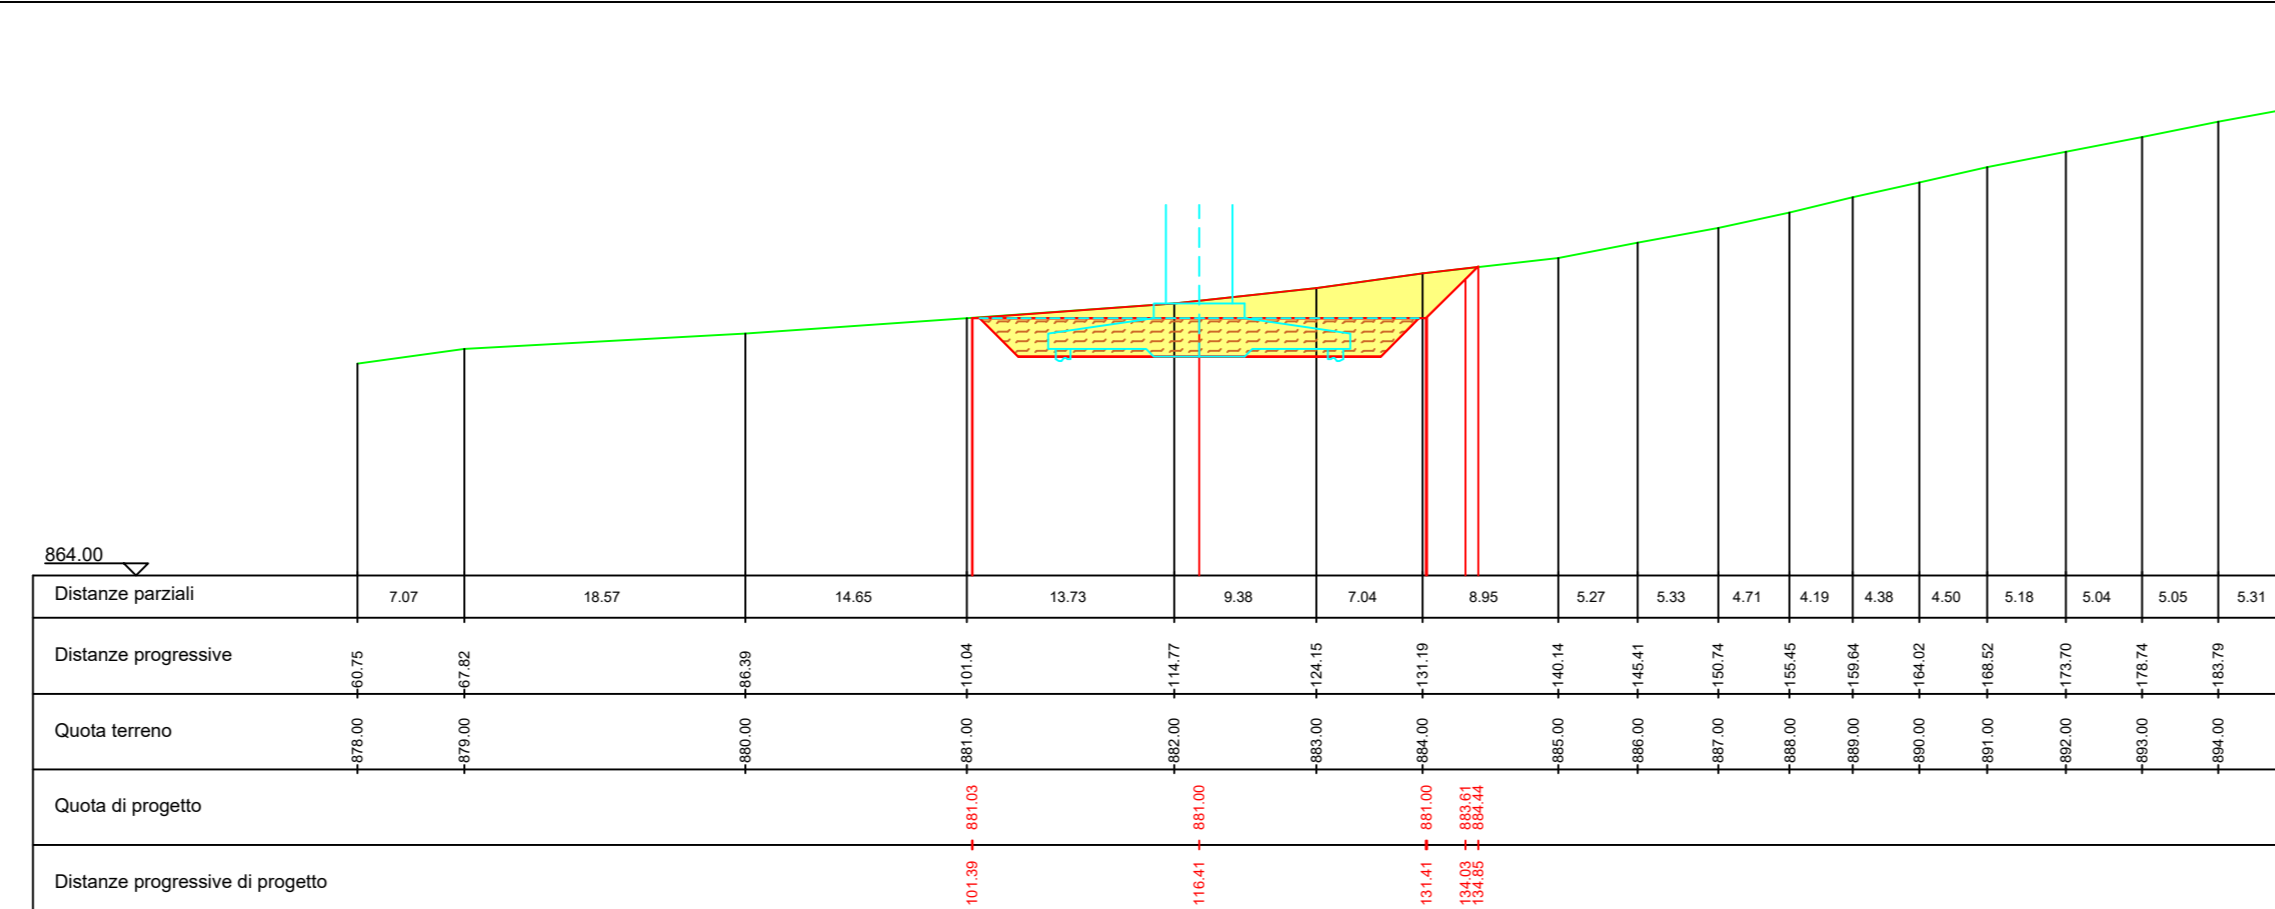

MTZ5 - Sezione 2 - scala 1:500

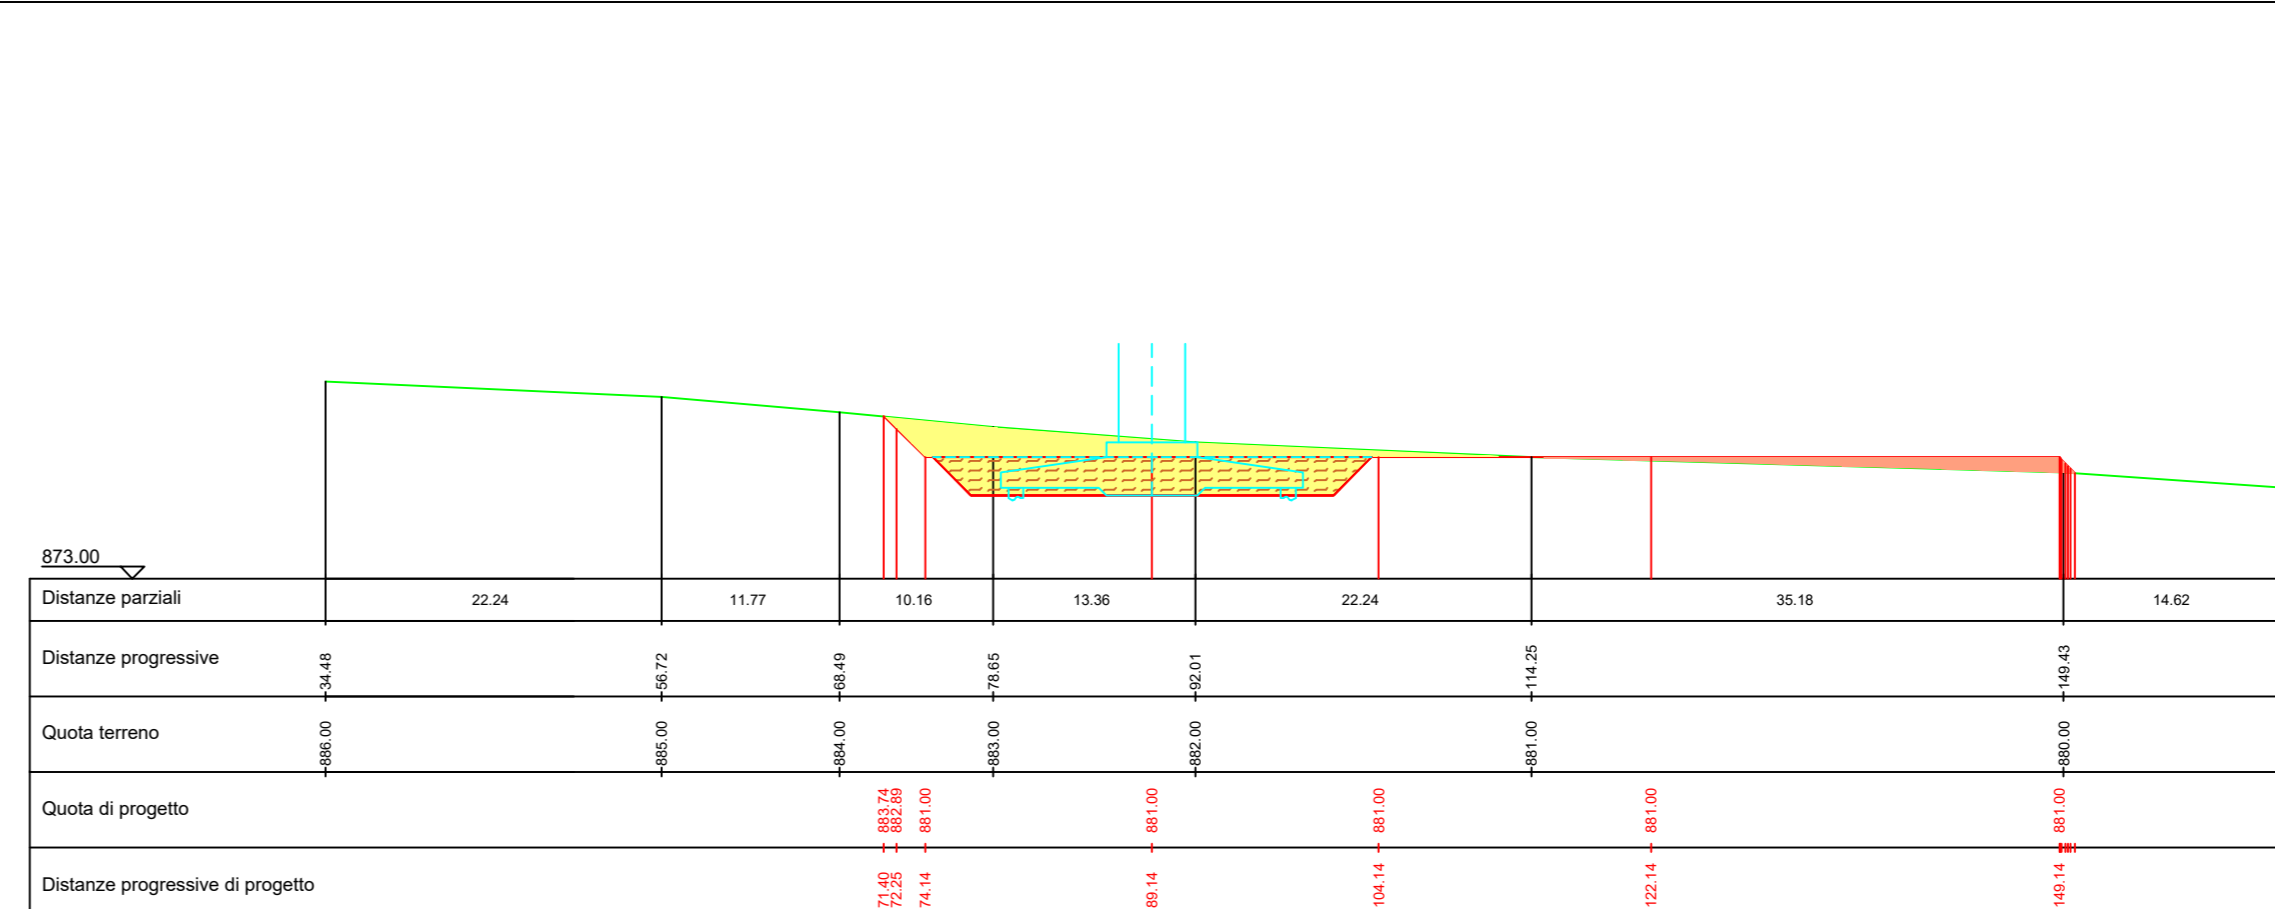


MTZ8 - Planimetria piazzola definitiva - scala 1:1.000

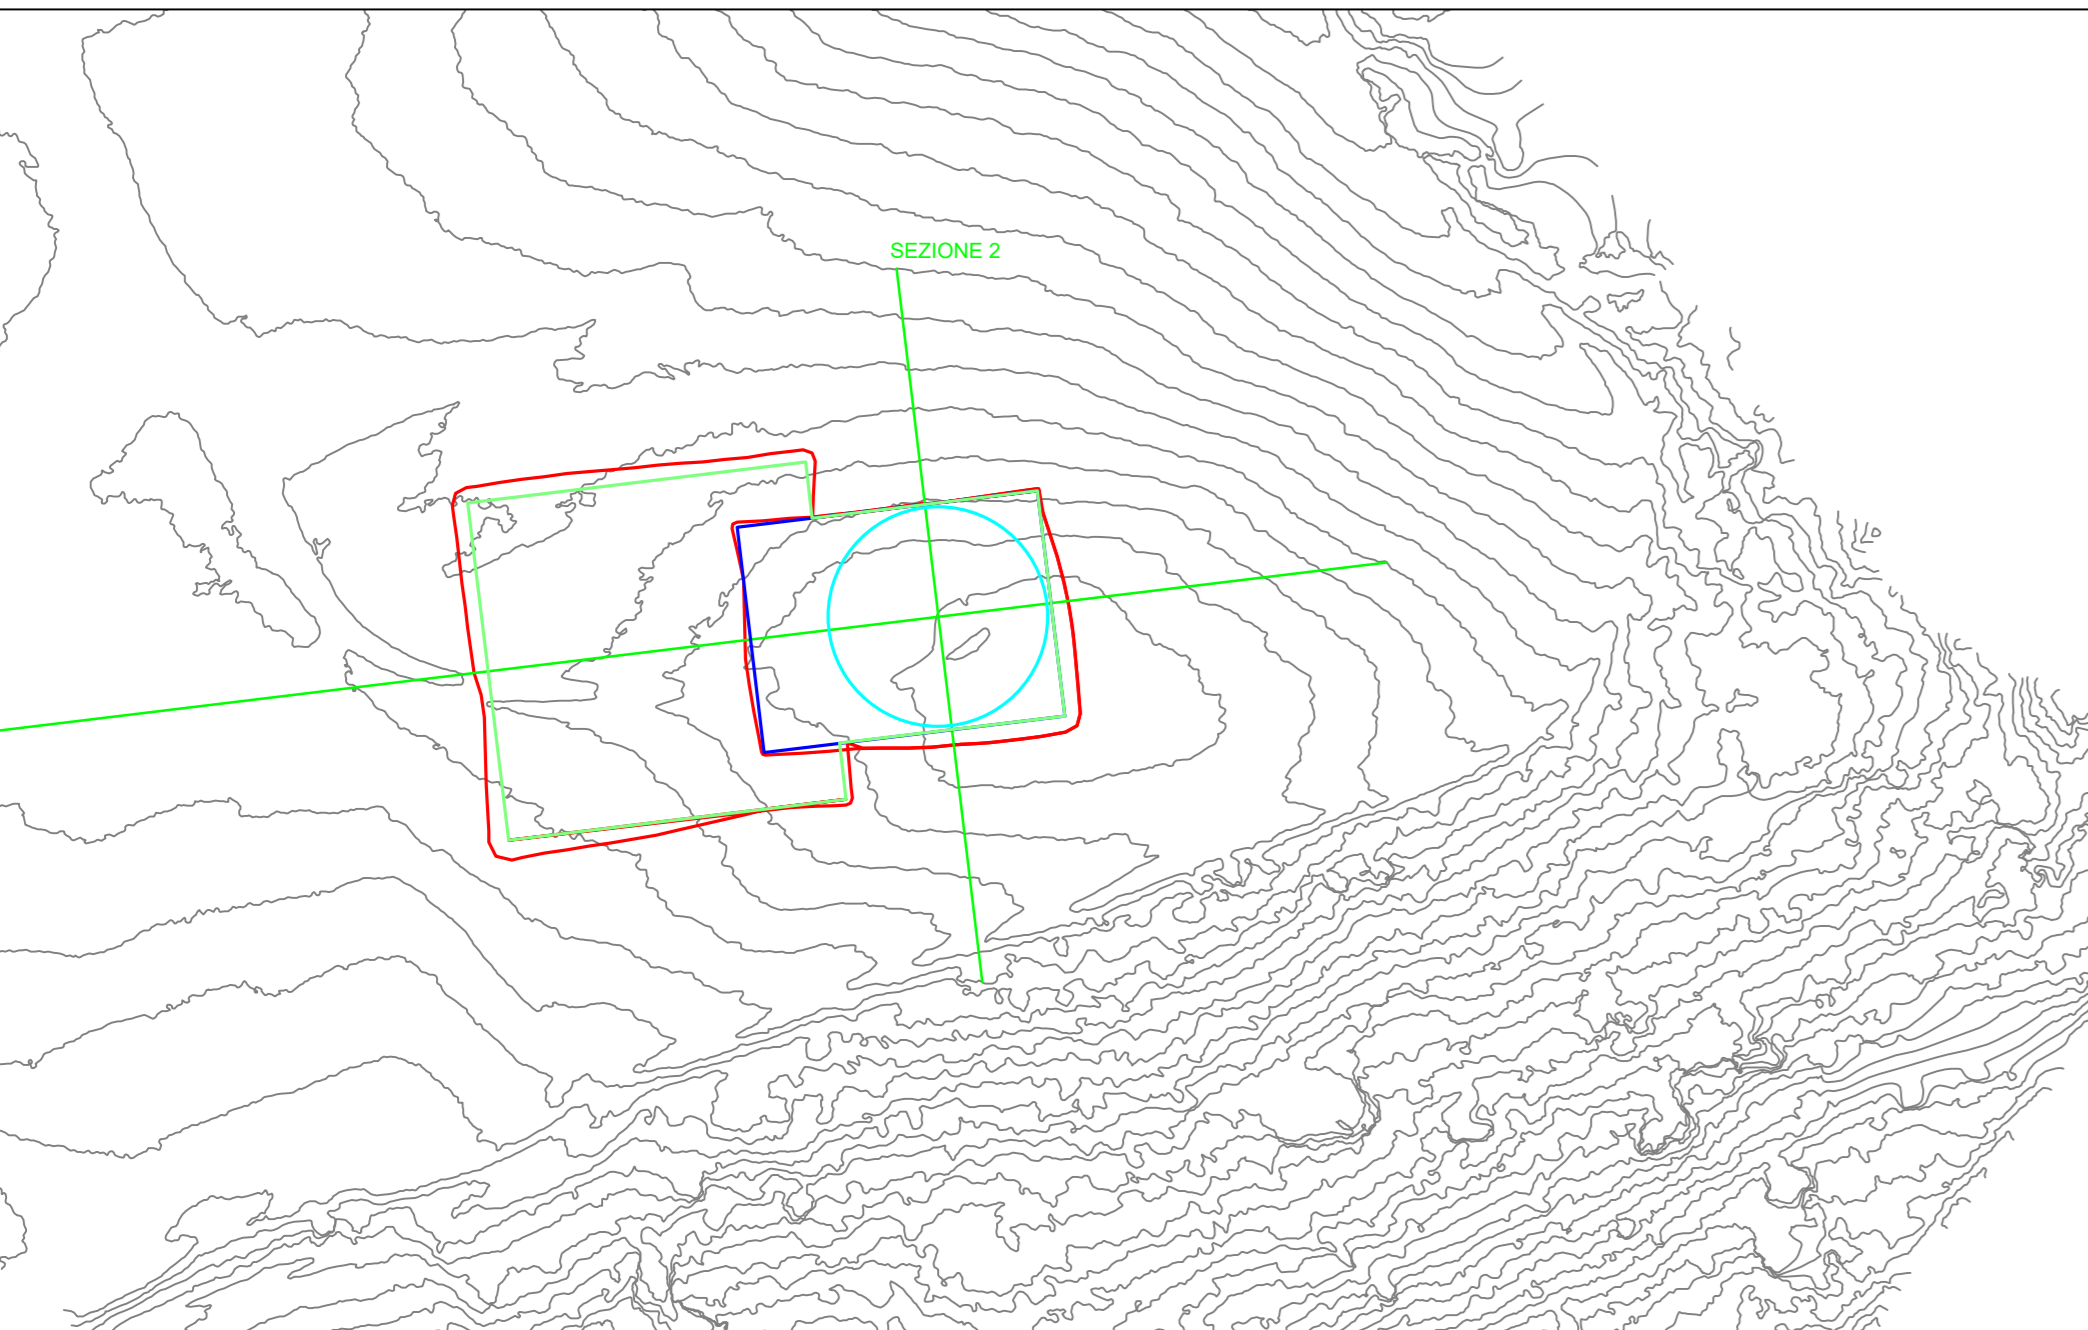


AEROGENERATORE MTZ8


MTZ8 - Sezione 1 - scala 1:500

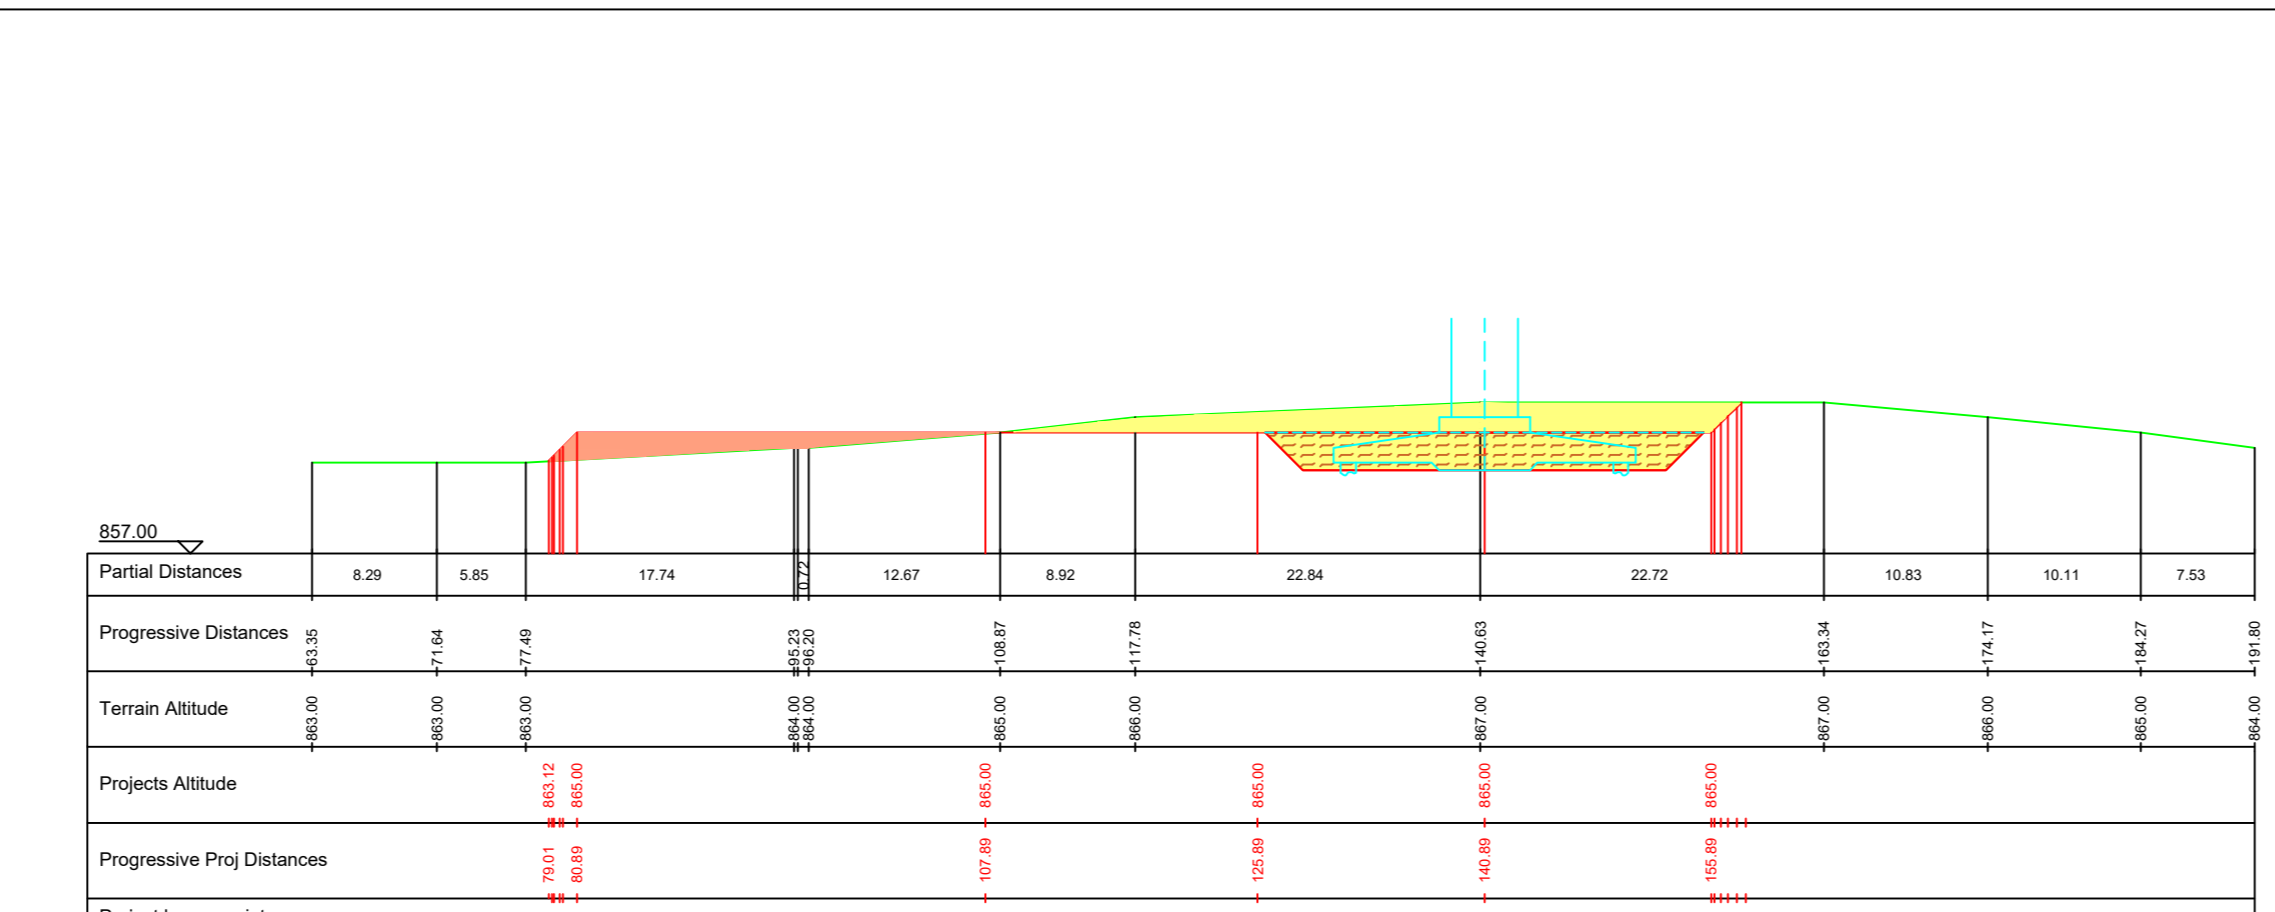

MTZ8 - Sezione 2 - scala 1:500

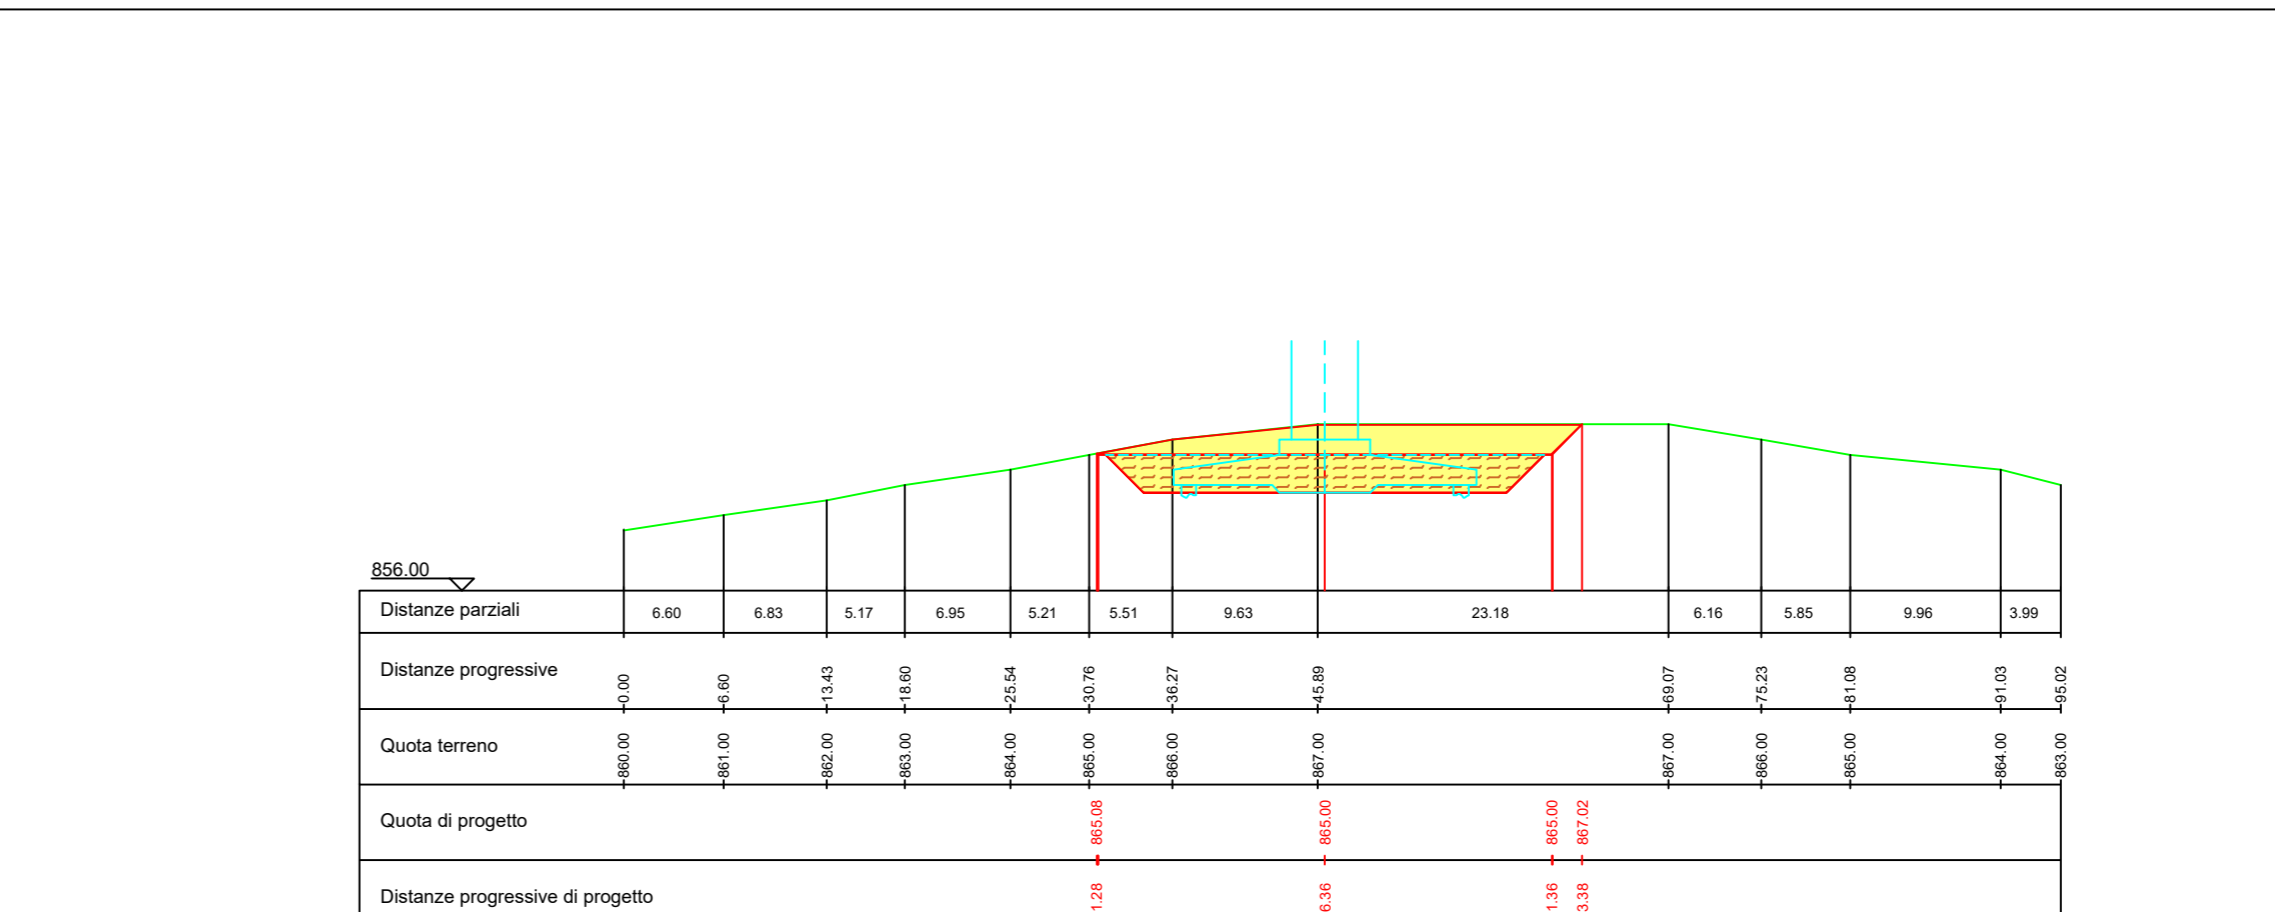


MTZ9 - Planimetria piazzola definitiva - scala 1:1.000

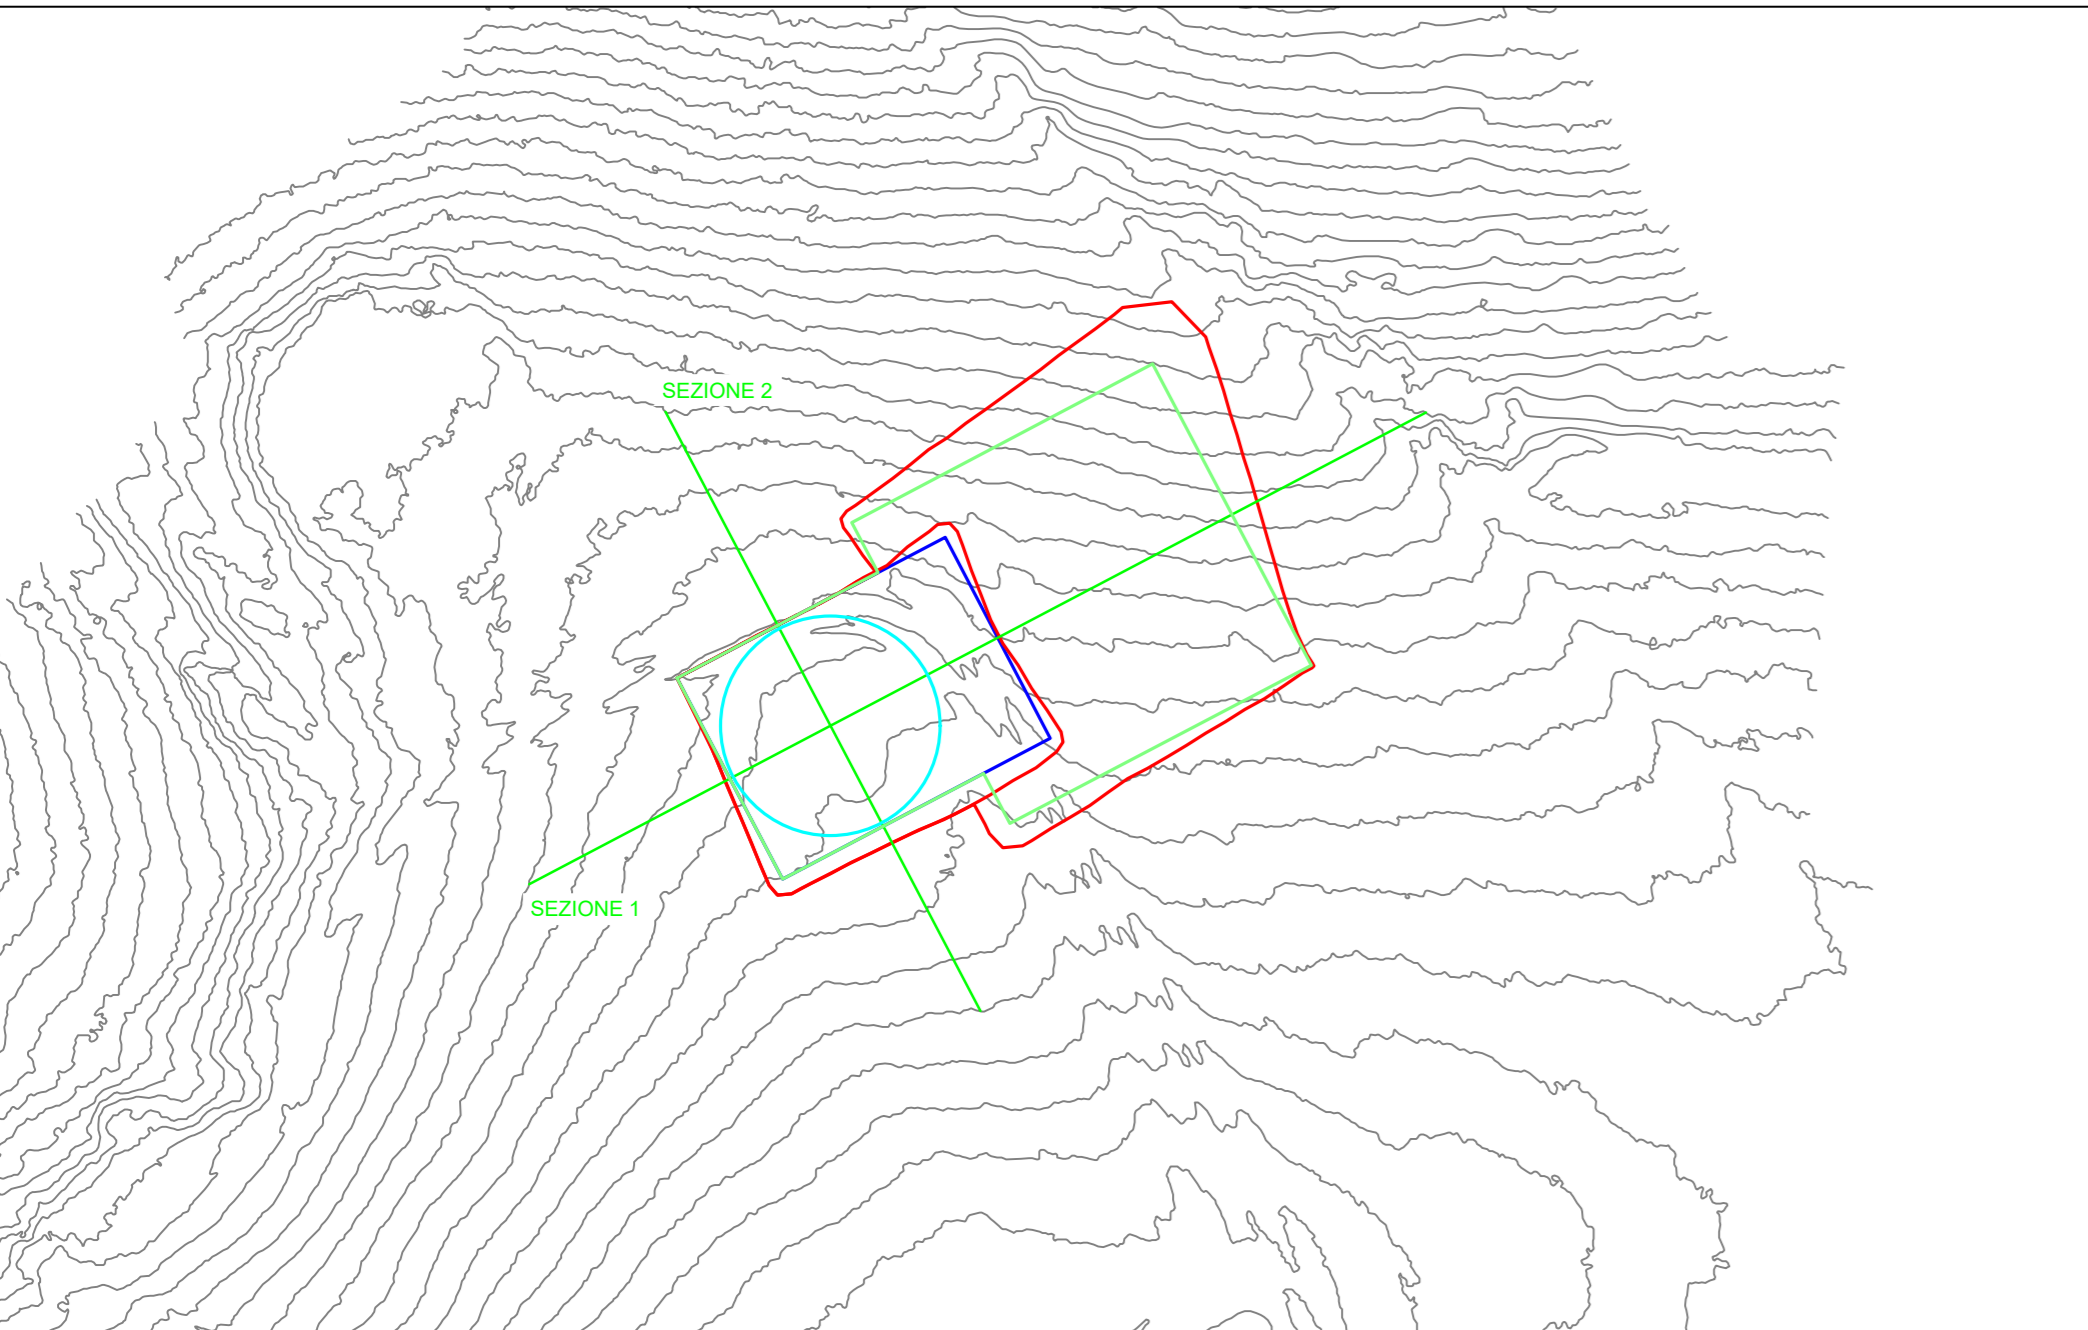


AEROGENERATORE MTZ9


MTZ9 - Sezione 1 - scala 1:500

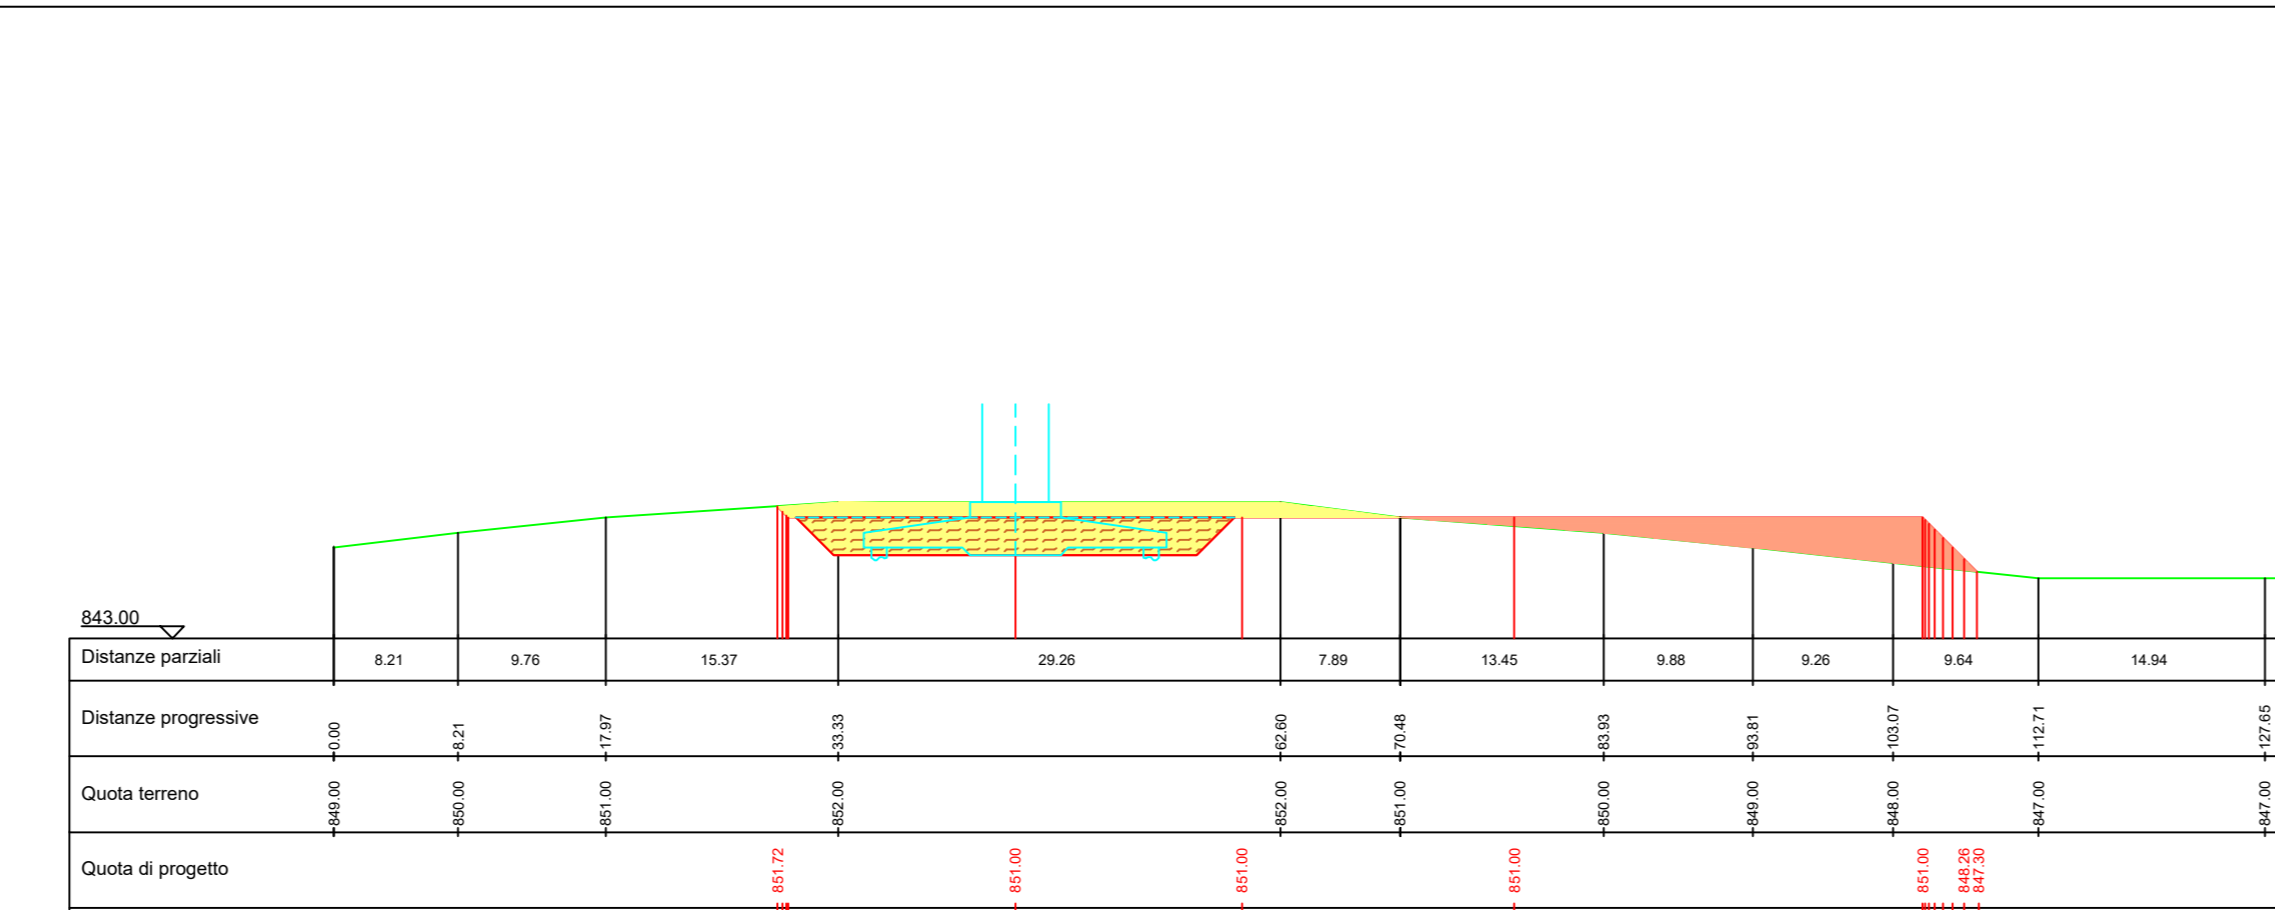

MTZ9 - Sezione 2 - scala 1:500

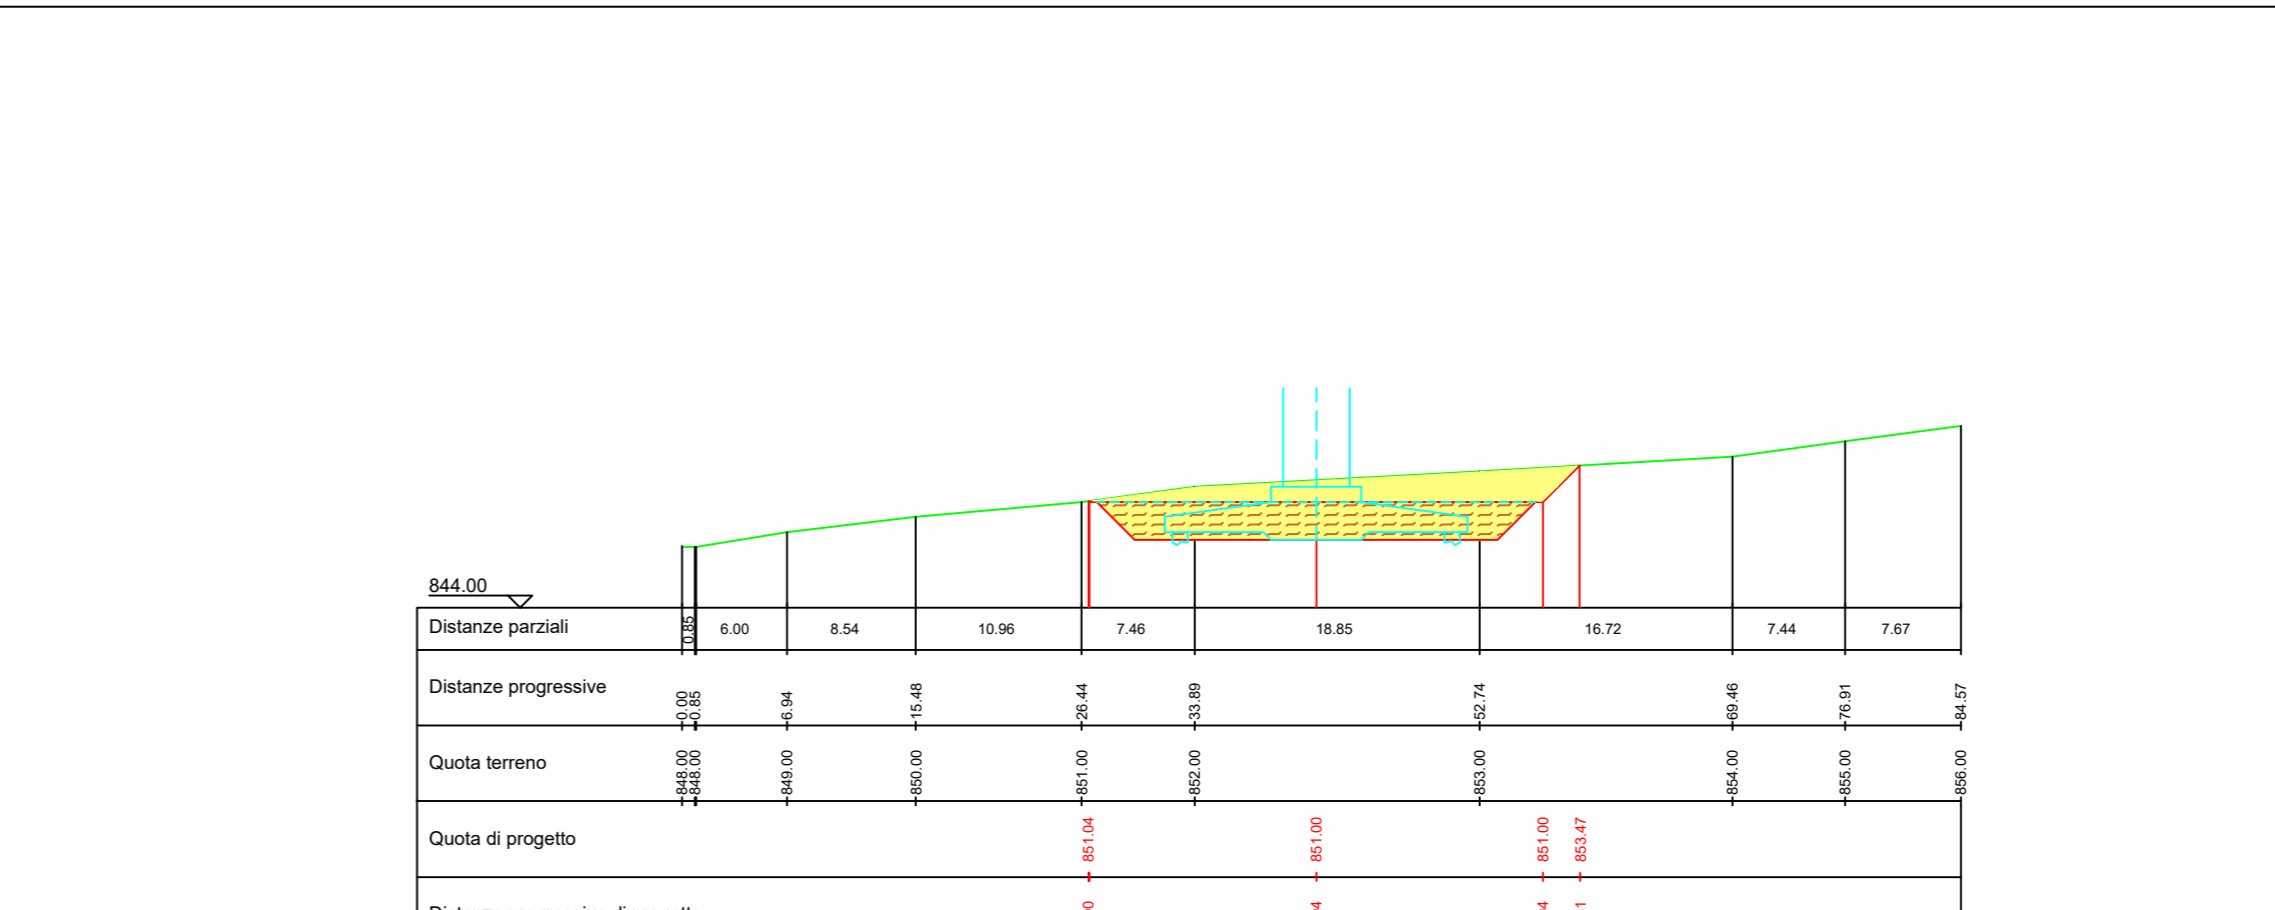


MTZ10 - Planimetria piazzola definitiva - scala 1:1.000

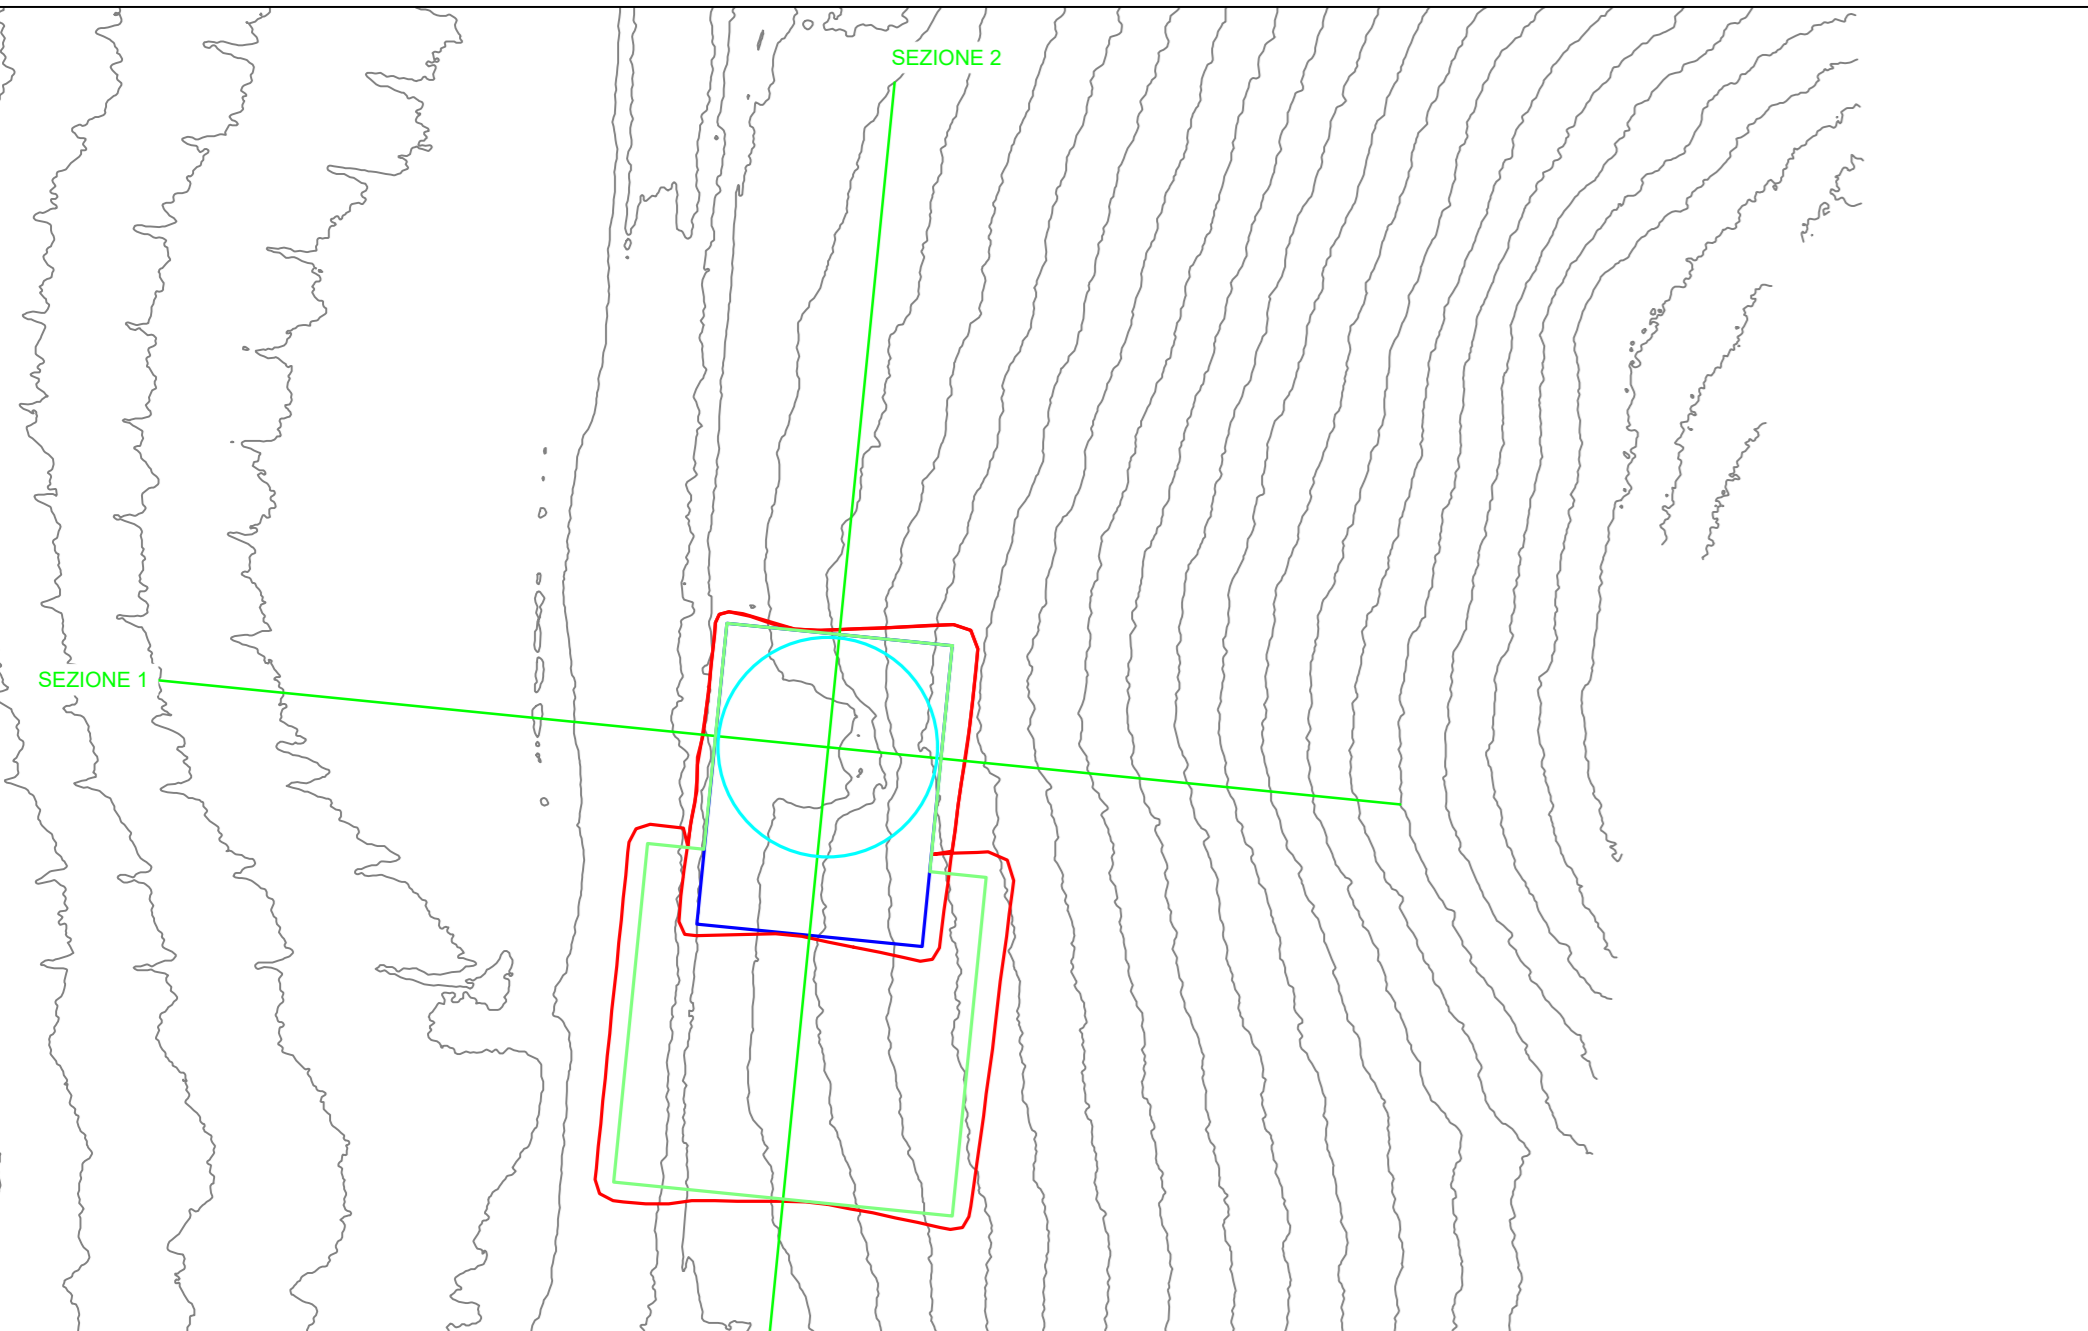


AEROGENERATORE MTZ10

MTZ10 - Sezione 1 - scala 1:500

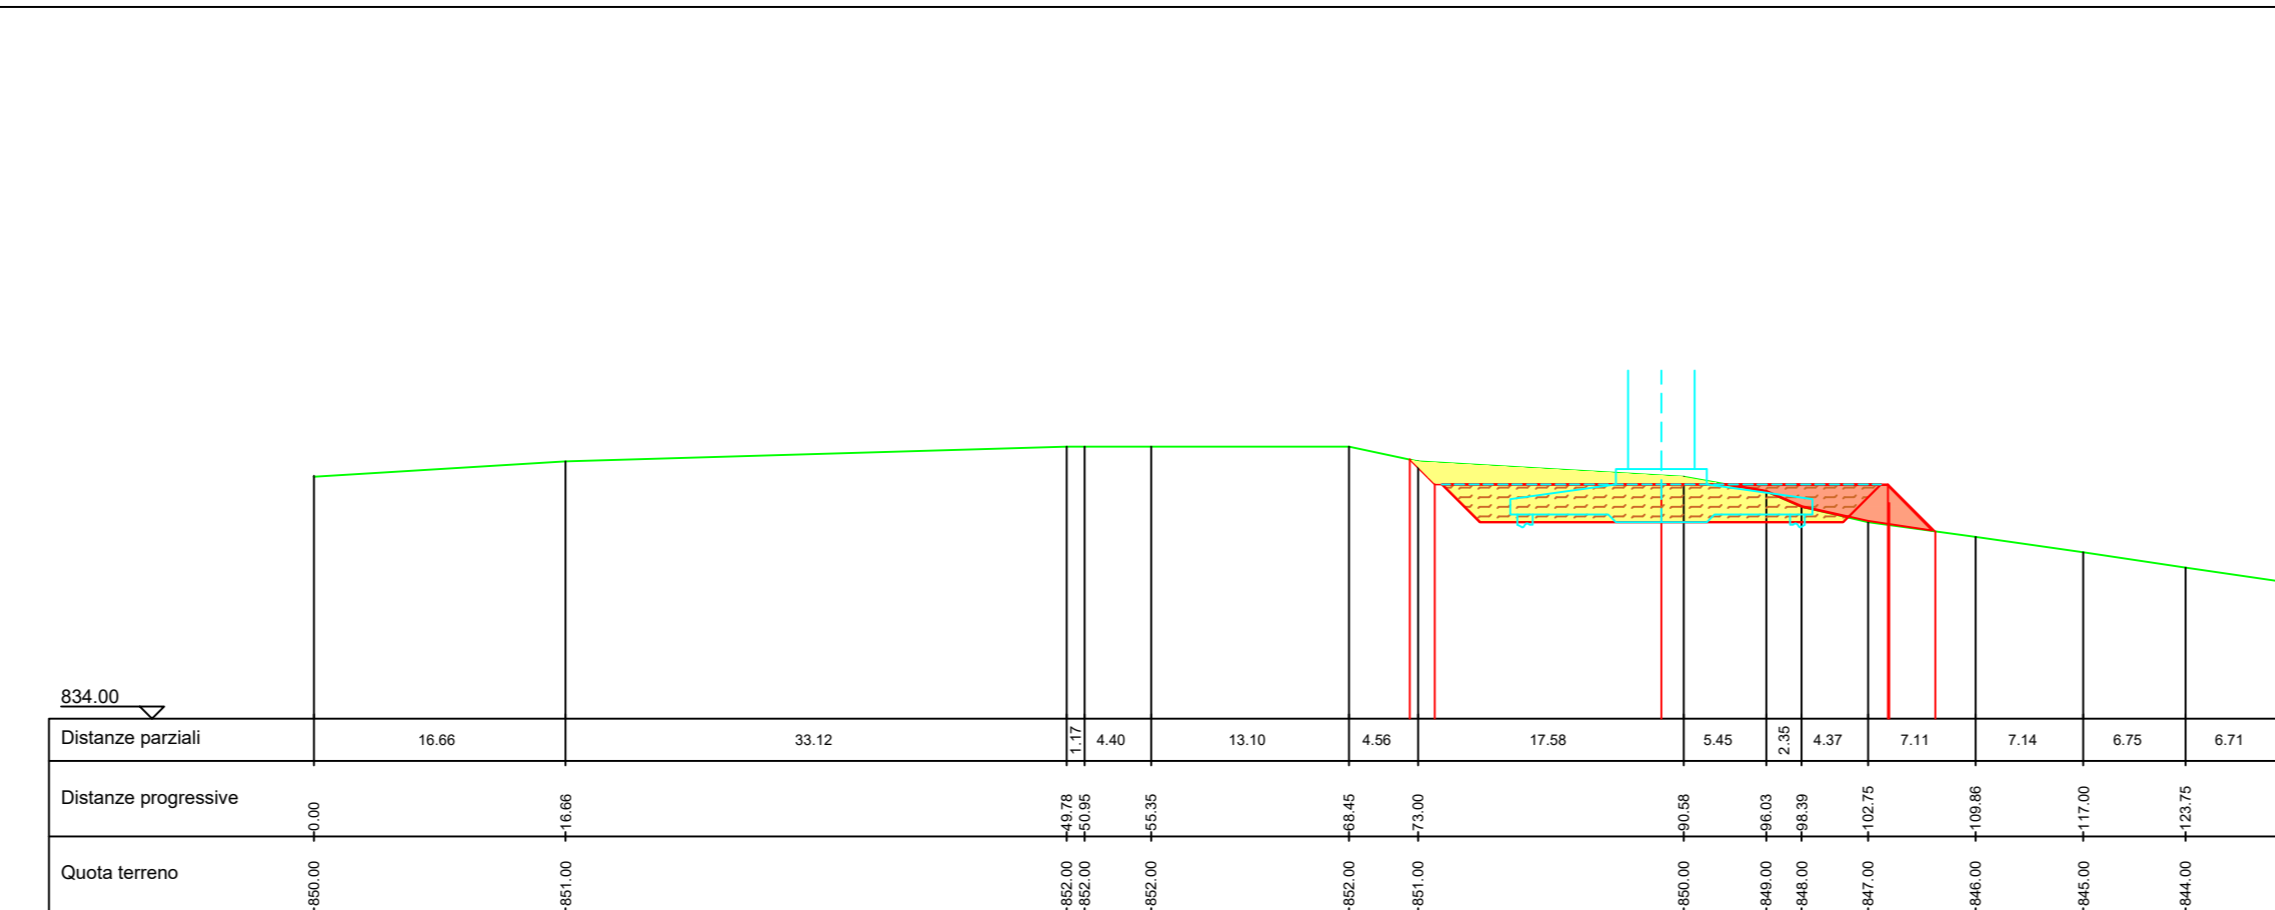

MTZ10 - Sezione 2 - scala 1:500

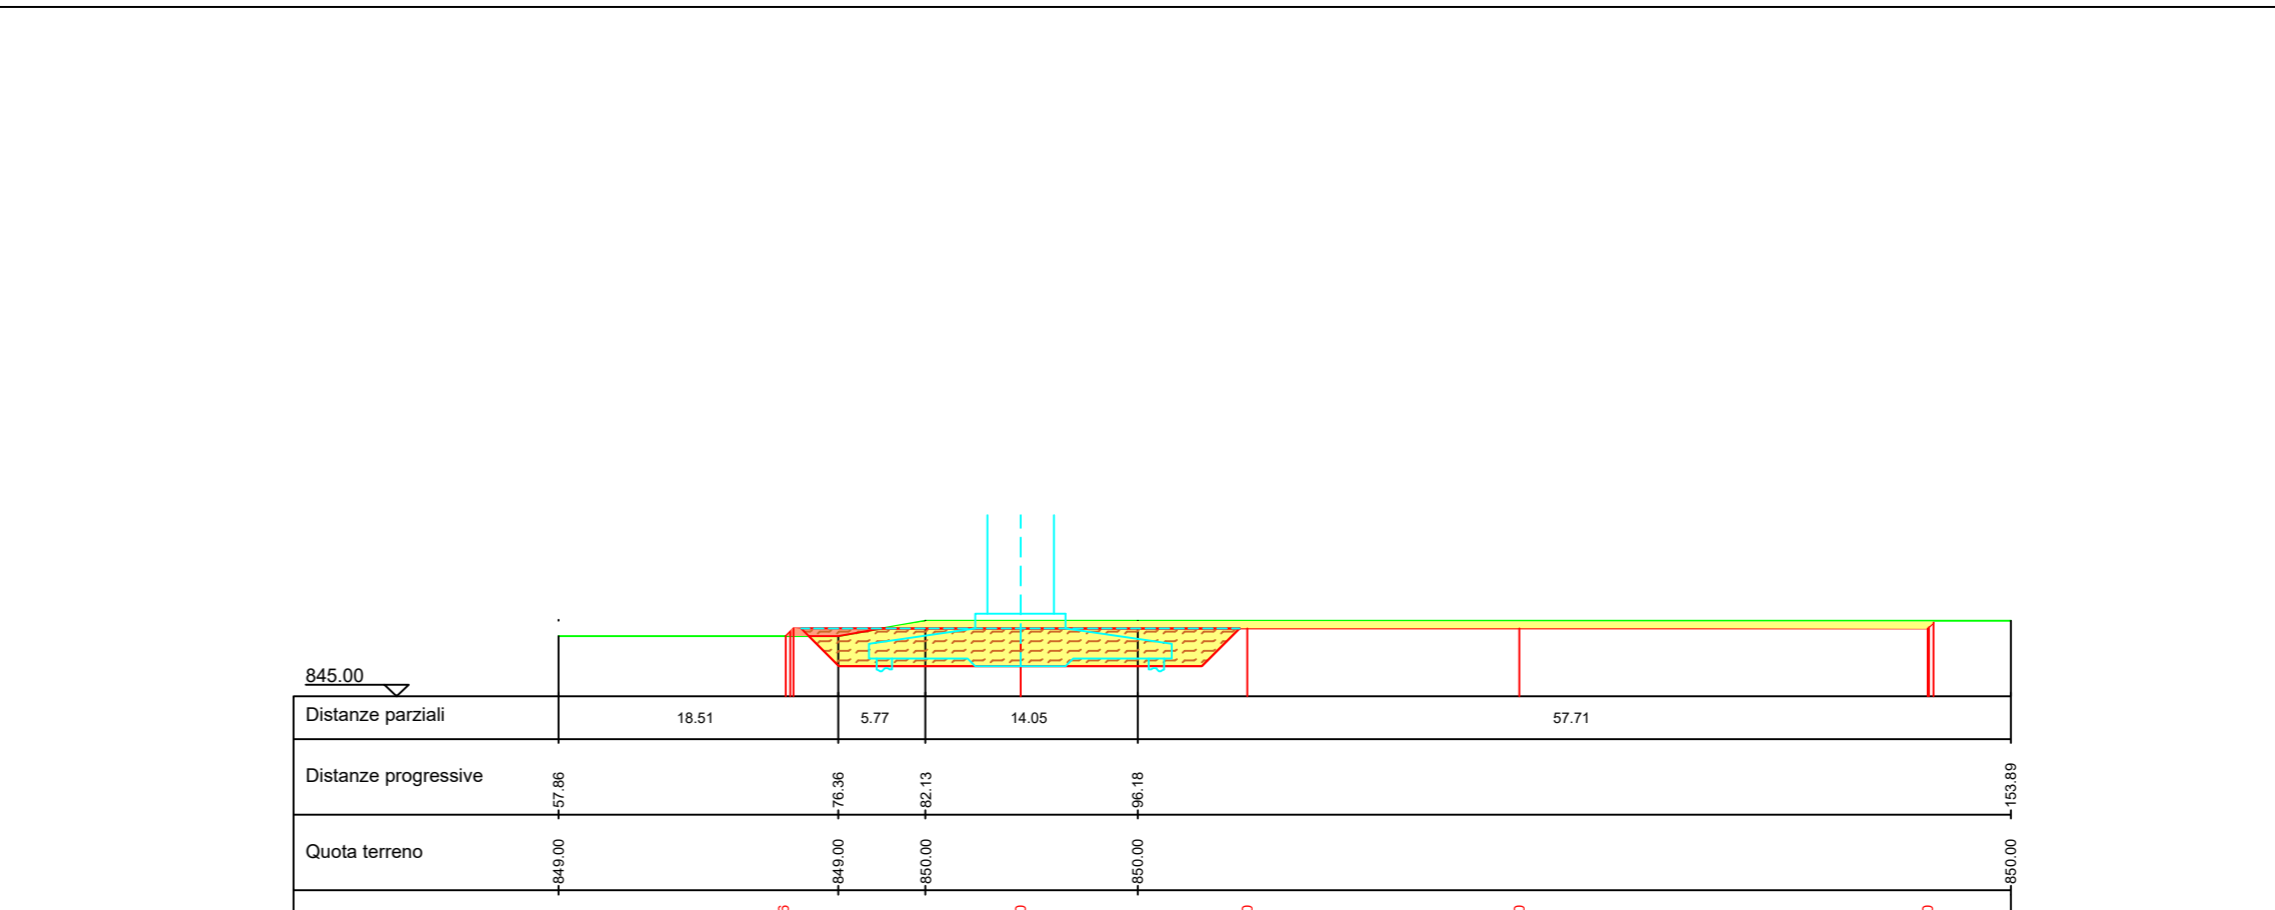

REGIONE PUGLIA
Anzano di Puglia, Monteleone di Puglia, Sant'Agata di Puglia

Comuni di:

PROVINCIA DI FOGGIA

IVPC
I.V.P.C. S.r.l.
Via Santa Maria a Cappella Vecchia, 11
80121 Napoli
Tel. 081 5480646
E-Mail: ivpc@ivpc.it

PROGETTO PER IL RIFACIMENTO E POTENZIAMENTO DI UN PARCO EOLICO ESISTENTE NEI COMUNI DI ANZANO DI PUGLIA, MONTELEONE DI PUGLIA E SANT'AGATA DI PUGLIA
DETTAGLIO PLANIMETRICO E SEZIONI DELLE PIAZZOLE TEMPORANEE E DEFINITIVE

DATA: Marzo 2024
SCALA: VARIE
N° CODICE ELABORATO: TAV_09.6

Tipologia: D (disegno) Formato: L (quadrato) Lingua: ITALIANO

STUDIO INGEGNERIA ELETTRICA
MEZZINA dott. Ing. Antonio
Via Torino 58/A - 00117 (San Saverio) - 00121 Napoli
Tel. 082 238071 / Fax 082 242061
E-Mail: ing.mezzina@studioingmezzina.it

NOSTOI s.r.l.
Dott.ssa Maria Grazia Liseno
Tel. 0972 801239 / Fax 0972 839364
E-Mail: ing.liseno@nostoi.it

STUDIO FALCONE
Ing. Antonio Falcone
Tel. 084 543278 / Fax 084 543278
E-Mail: antonio.falcone@studiofalcone.it

Dott. Nazario Di Lella
Tel. Fax 082 361704 / Cell. 328 320902
E-Mail: nazario@ivpc.it

Geom. Matteo Occhiochiuso
Tel. 328 5815292
E-Mail: matteo.occhiochiuso@ivpc.it

Dott. Agr. Pasquale Fausto Milano
Tel. 347885737
E-Mail: ivpc@ivpc.it

02	Marzo 2024	Revisione progettuale per ottimizzazione layout	Studio Mezzina	IVPC s.r.l.
01	Luglio 2023	Rilascio progetto definitivo a seguito migrazione del MUSE	Studio Mezzina	IVPC s.r.l.
00	Settembre 2022	Emissione progetto definitivo	Studio Mezzina	IVPC s.r.l.
N° REVISIONE	DATA	OGGETTO DELLA REVISIONE	ELABORAZIONE	APPROVAZIONE

Proprietà e diritti del presente documento sono riservati - la riproduzione è vietata.