AEROGENERATORE MTZ11

MTZ11 - Planimetria piazzola defintiva - scala 1:1.000

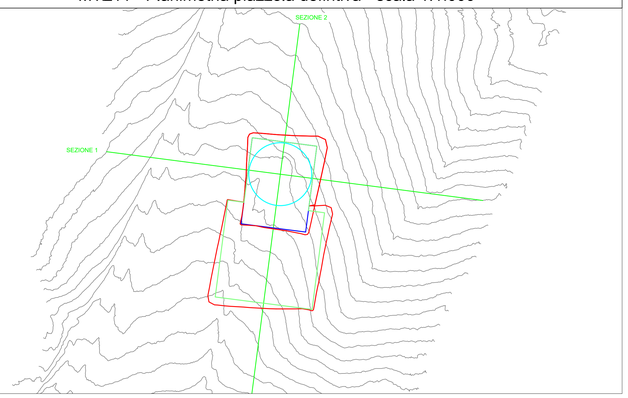

MTZ11 - Sezione 1 - scala 1:500

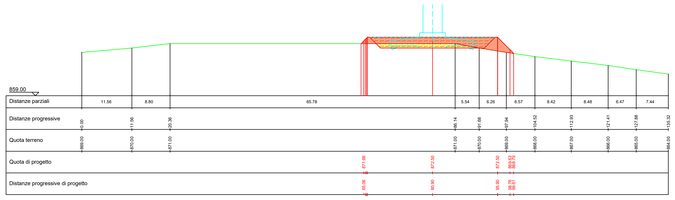

MTZ11 - Sezione 2 - scala 1:500

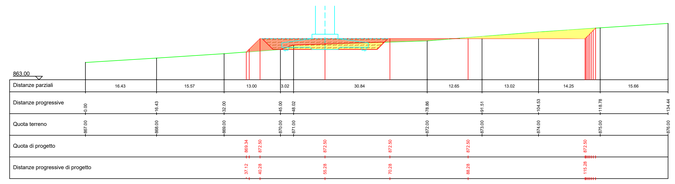

AEROGENERATORE MTZ13

MTZ13 - Planimetria piazzola defintiva - scala 1:1.000

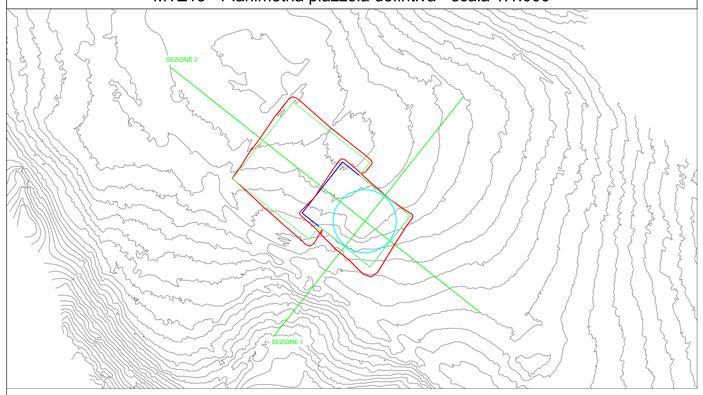

MTZ13 - Sezione 1 - scala 1:500

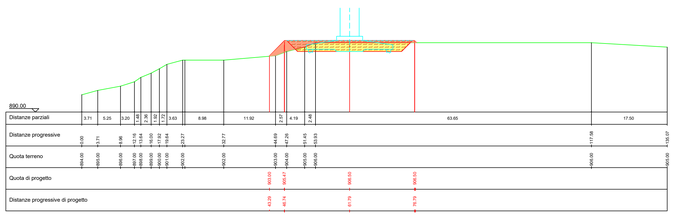

MTZ13 - Sezione 2 - scala 1:500

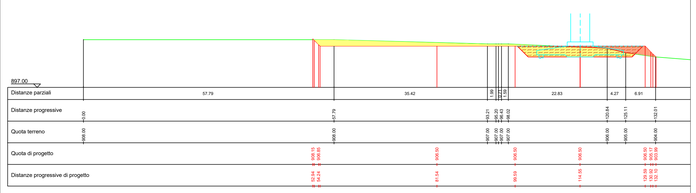

AEROGENERATORE MTZ14

MTZ14 - Planimetria piazzola defintiva - scala 1:1.000

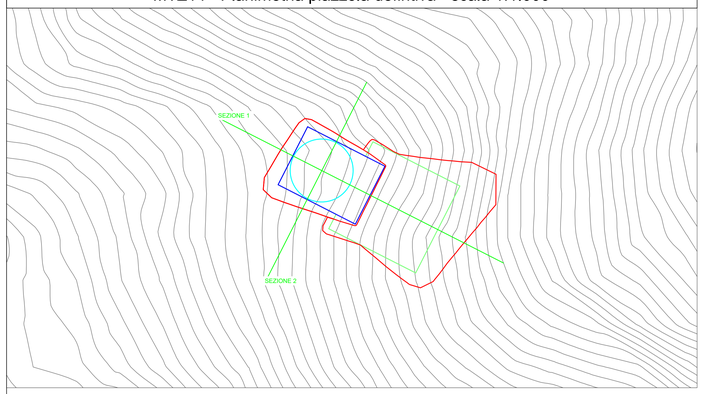

MTZ14 - Sezione 1 - scala 1:500

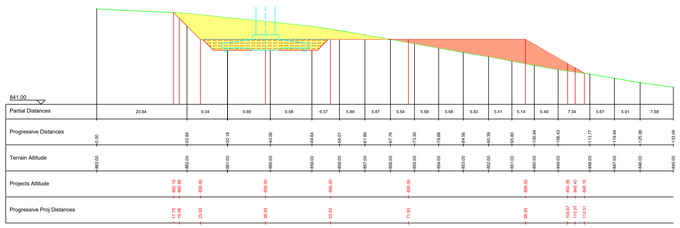

MTZ14 - Sezione 2 - scala 1:500

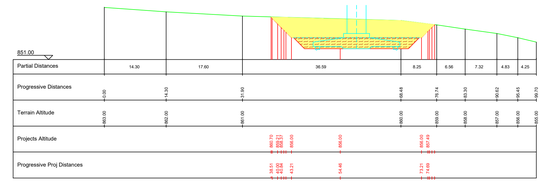

AEROGENERATORE MTZ15

MTZ15 - Planimetria piazzola defintiva - scala 1:1.000

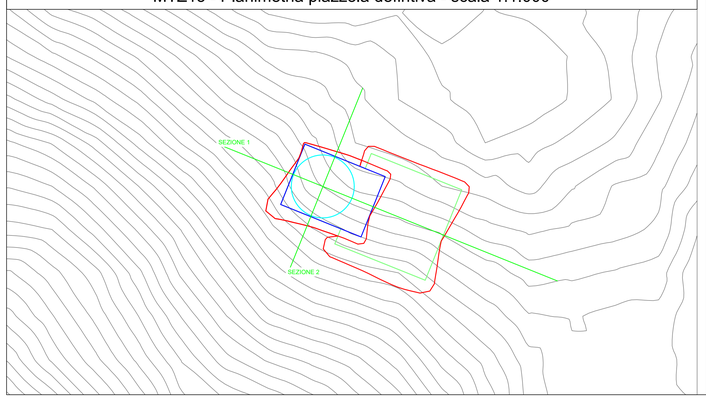

MTZ15 - Sezione 1 - scala 1:500

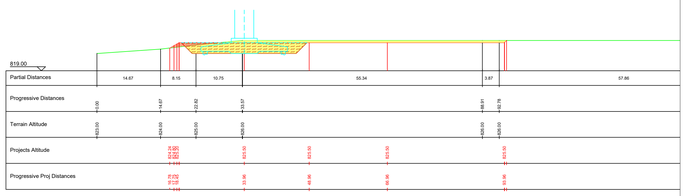

MTZ15 - Sezione 2 - scala 1:500

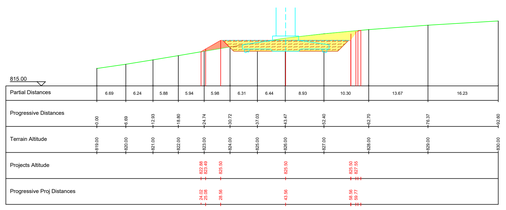

LEGENDA

- Limite piazzola definitiva
- Area di sterro
- Area di riporto
- Fondazione aerogeneratore
- Limiti aree di sterro e riporto
- Area di rinterro e pacchetto piazzola aereogeneratore

REGIONE PUGLIA — PROVINCIA DI FOGGIA

Comuni di :
Anzano di Puglia — **Monteleone di Puglia** — **Sant'Agata di Puglia**

PROPONENTE

I.V.P.C. S.r.l.
Viso Santa Maria a Cappella Vecchia, 11
80121 Napoli
P.IVA: 01895480646

OPERA

PROGETTO PER IL RIFACIMENTO E POTENZIAMENTO DI UN PARCO EOLICO ESISTENTE NEI COMUNI DI ANZANO DI PUGLIA, MONTELEONE DI PUGLIA E SANT'AGATA DI PUGLIA

OGGETTO

TITOLO ELABORATO :
DETTAGLIO PLANIMETRICO E SEZIONI DELLE PIAZZOLE TEMPORANEE E DEFINITVE

DATA : Marzo 2024
N°/CODICE ELABORATO : **TAV_09.7**
SCALA : VARIE
Tipologia : D (disegno) — Formato : — Lingua : ITALIANO

I TECNICI

Progettazione generale e Coordinamento progetto
STUDIO INGEGNERIA ELETTRICA
MEZZINA dott. ing. Antonio
Via Tiberio Solis n.128 | 71016 San Severo (FO)
Tel. 0882.228572 | Fax 0882.243651
e-mail: info@studiomezzina.net | web: www.studiomezzina.net

Consulente archeologico
NOSTOI s.r.l.
Dott.ssa Maria Grazia Liseno
Tel. 0972.081299 | Fax 0972.83694
E-Mail: mgliseno@nostoi.it

Consulente geologico e geotecnico
Dott. Nazario Di Lella
Tel./Fax 0882.991704 | cell. 328 3263902
E-Mail: geol.dilella@gmail.com

Consulente acustico
Ing. Tommaso Monaco
Tel. 0865.429850 | Fax 0865.090480
E-Mail: ing.tommaso@studiotecnicomonaco.it

Consulente fotografico
Geom. Matteo Occhiochiuso
Tel. 328 9019282
E-Mail: matteo.occhiochiuso@virgilio.it

Consulente paesaggio
STUDIO FALCONE ingegneria
Ing. Antonio Falcone
Tel. 0884.534378 | Fax. 0884.534378
E-Mail: antonio.falcone@studiofalcone.eu

Consulente viste fotoinserimento e carta di intervisibilità
Dott. Agr. Pasquale Fausto Milano
Tel. 3478805757
E-Mail: milpat@gmail.com

N° REVISIONE	DATA	OGGETTO DELLA REVISIONE	ELABORAZIONE	APPROVAZIONE
02	Marzo 2024	Revisione progettuale per ottimizzazione layout	Studio Mezzina	IVPC s.r.l.
01	Luglio 2023	Riemissione progetto definitivo a seguito integrazione del Mase	Studio Mezzina	IVPC s.r.l.
00	Settembre 2022	Emissione progetto definitivo	Studio Mezzina	IVPC s.r.l.

Proprietà e diritto del presente documento sono riservati - la riproduzione è vietata.