


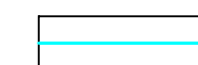
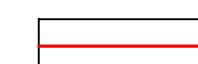
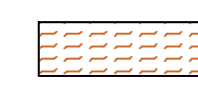
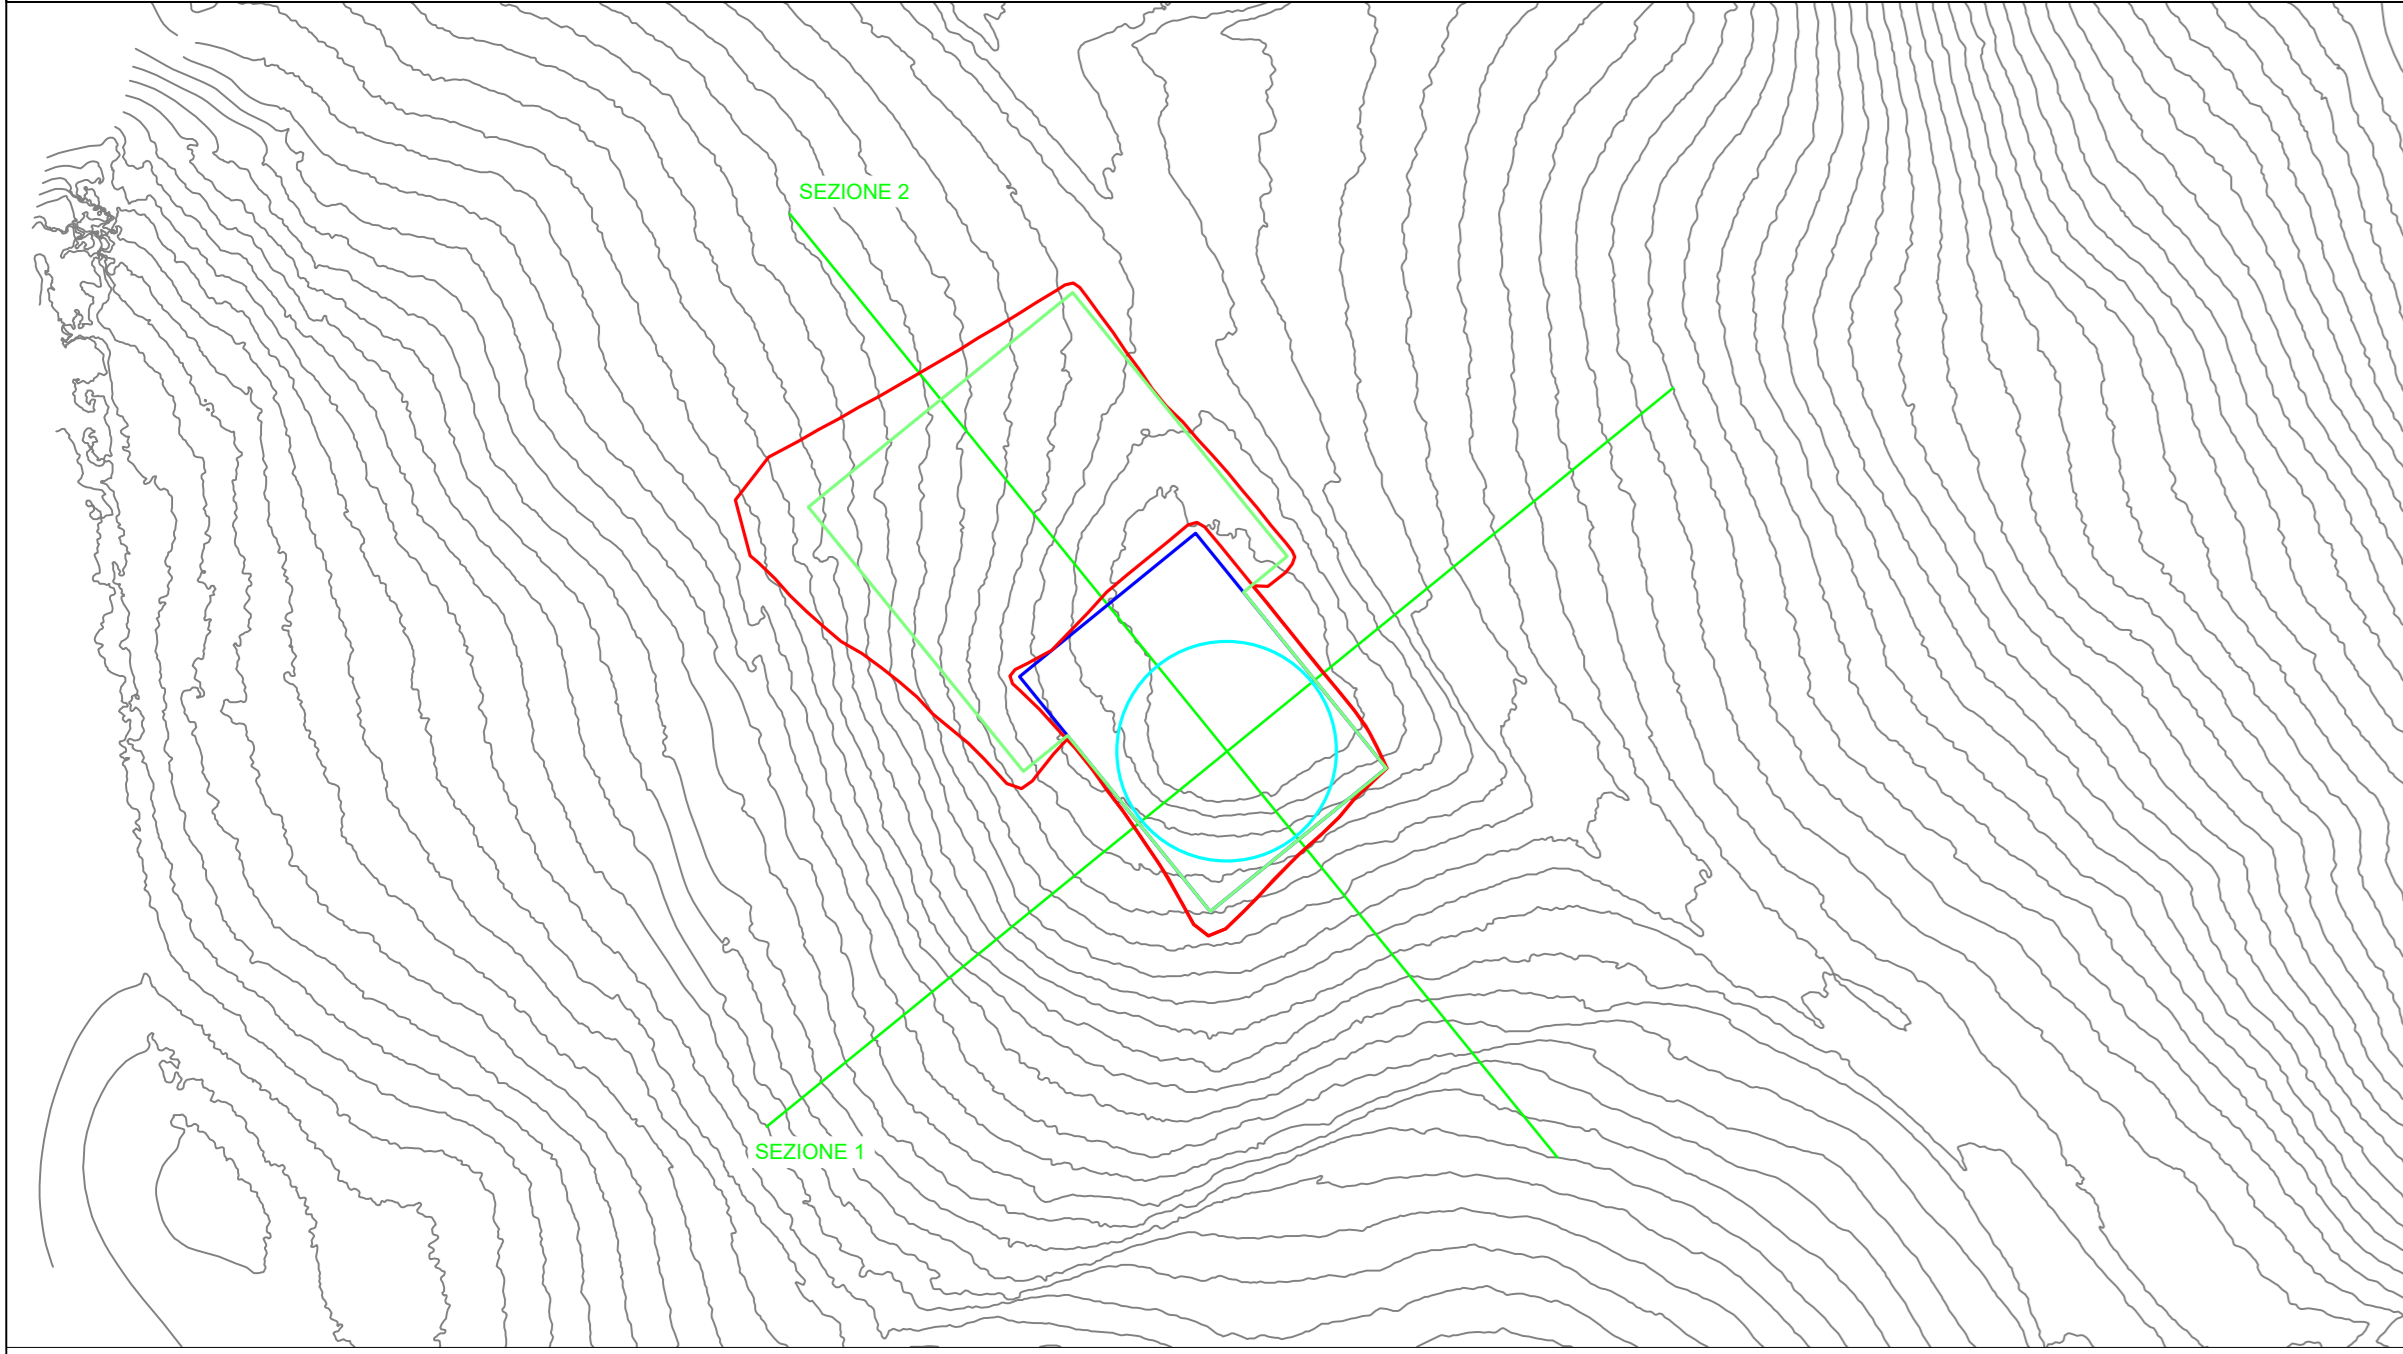


LEGENDA


-  Limite piazzola definitiva
-  Area di sterro
-  Area di riporto
-  Fondazione aerogeneratore
-  Limiti aree di sterro e riporto
-  Area di riporto e pacchetto piazzola aerogeneratore

MTZ16 - Planimetria piazzola definitiva - scala 1:1.000

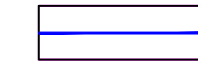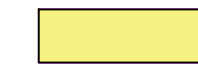


AEROGENERATORE MTZ16


MTZ16 - Sezione 1 - scala 1:500

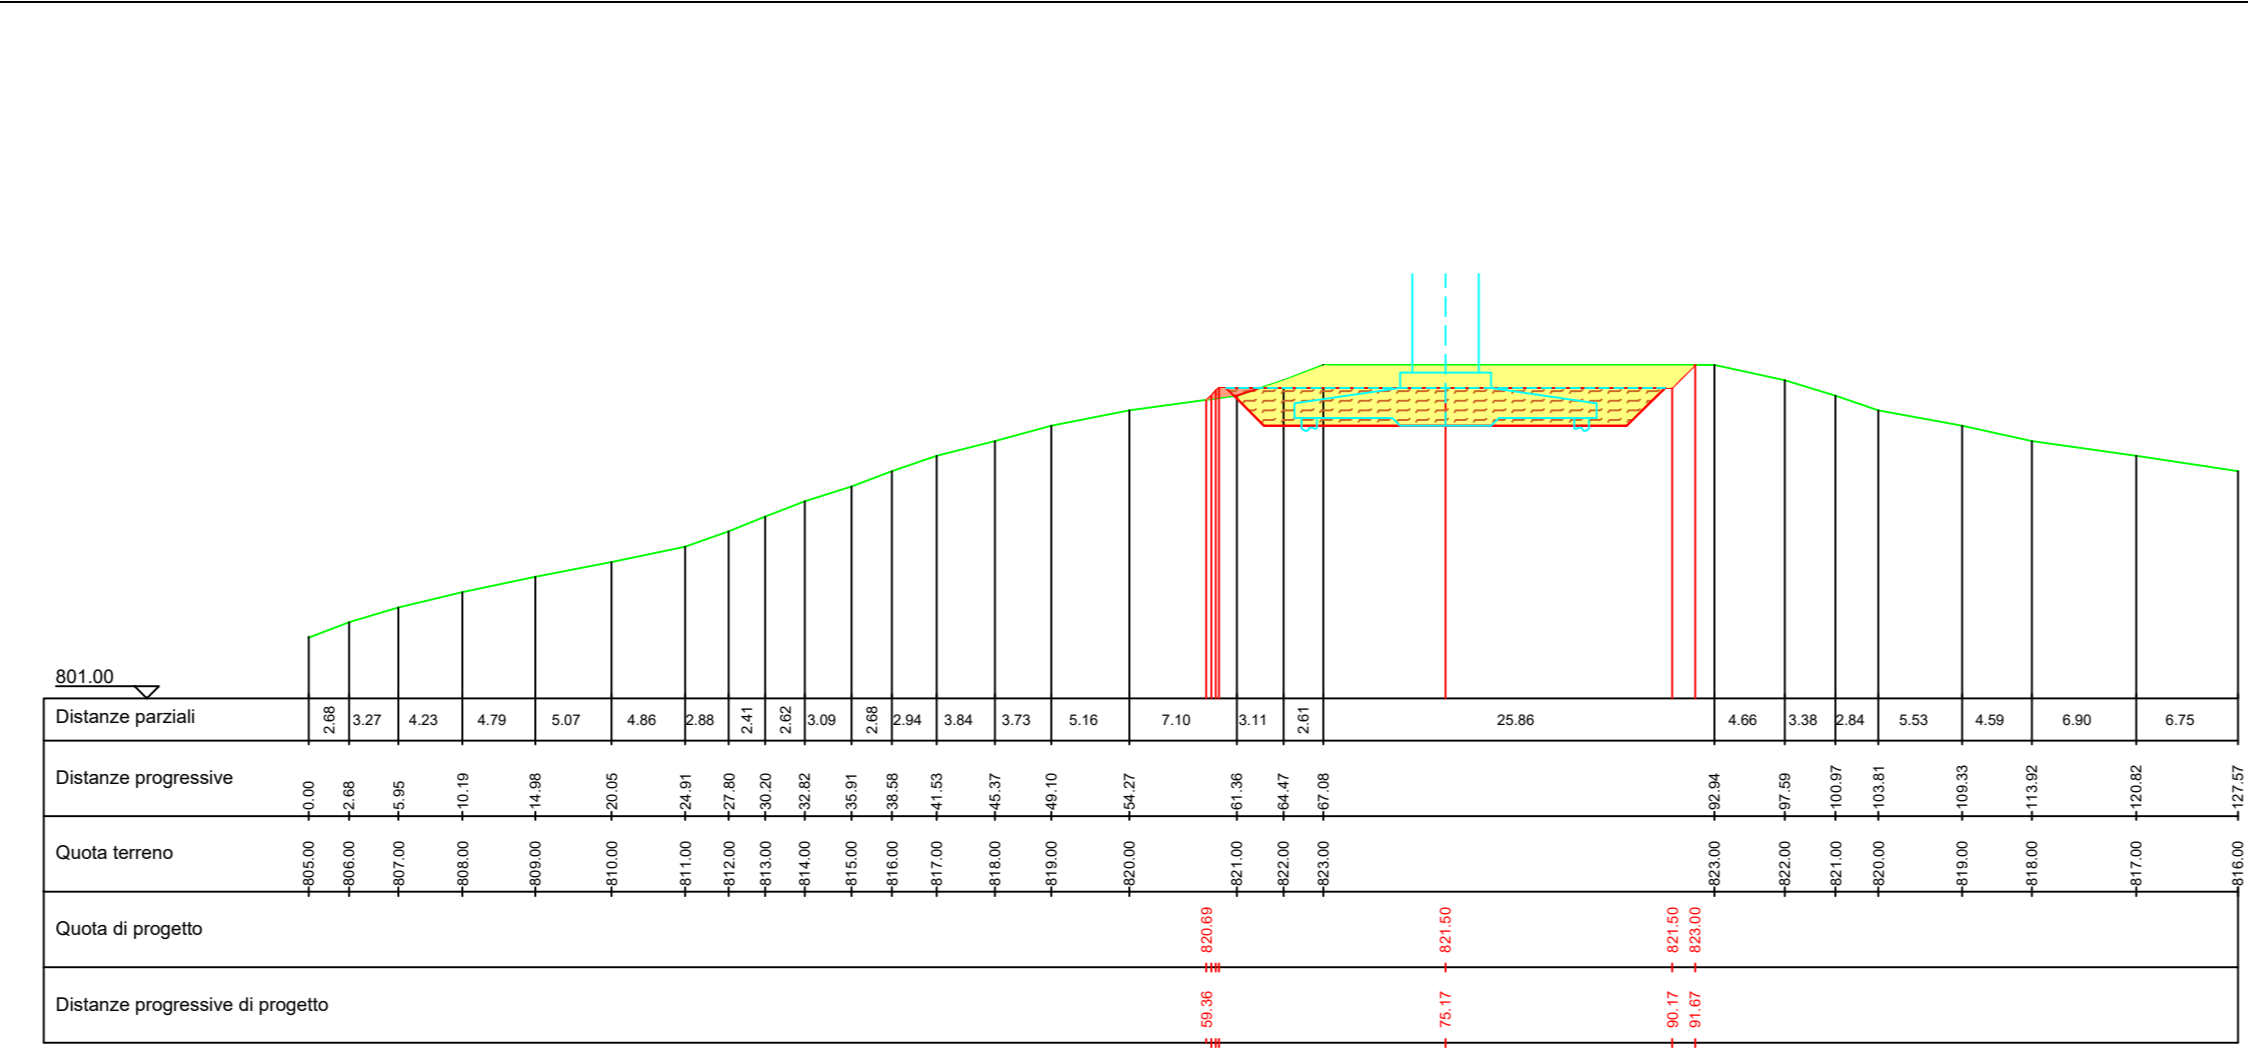

MTZ16 - Sezione 2 - scala 1:500

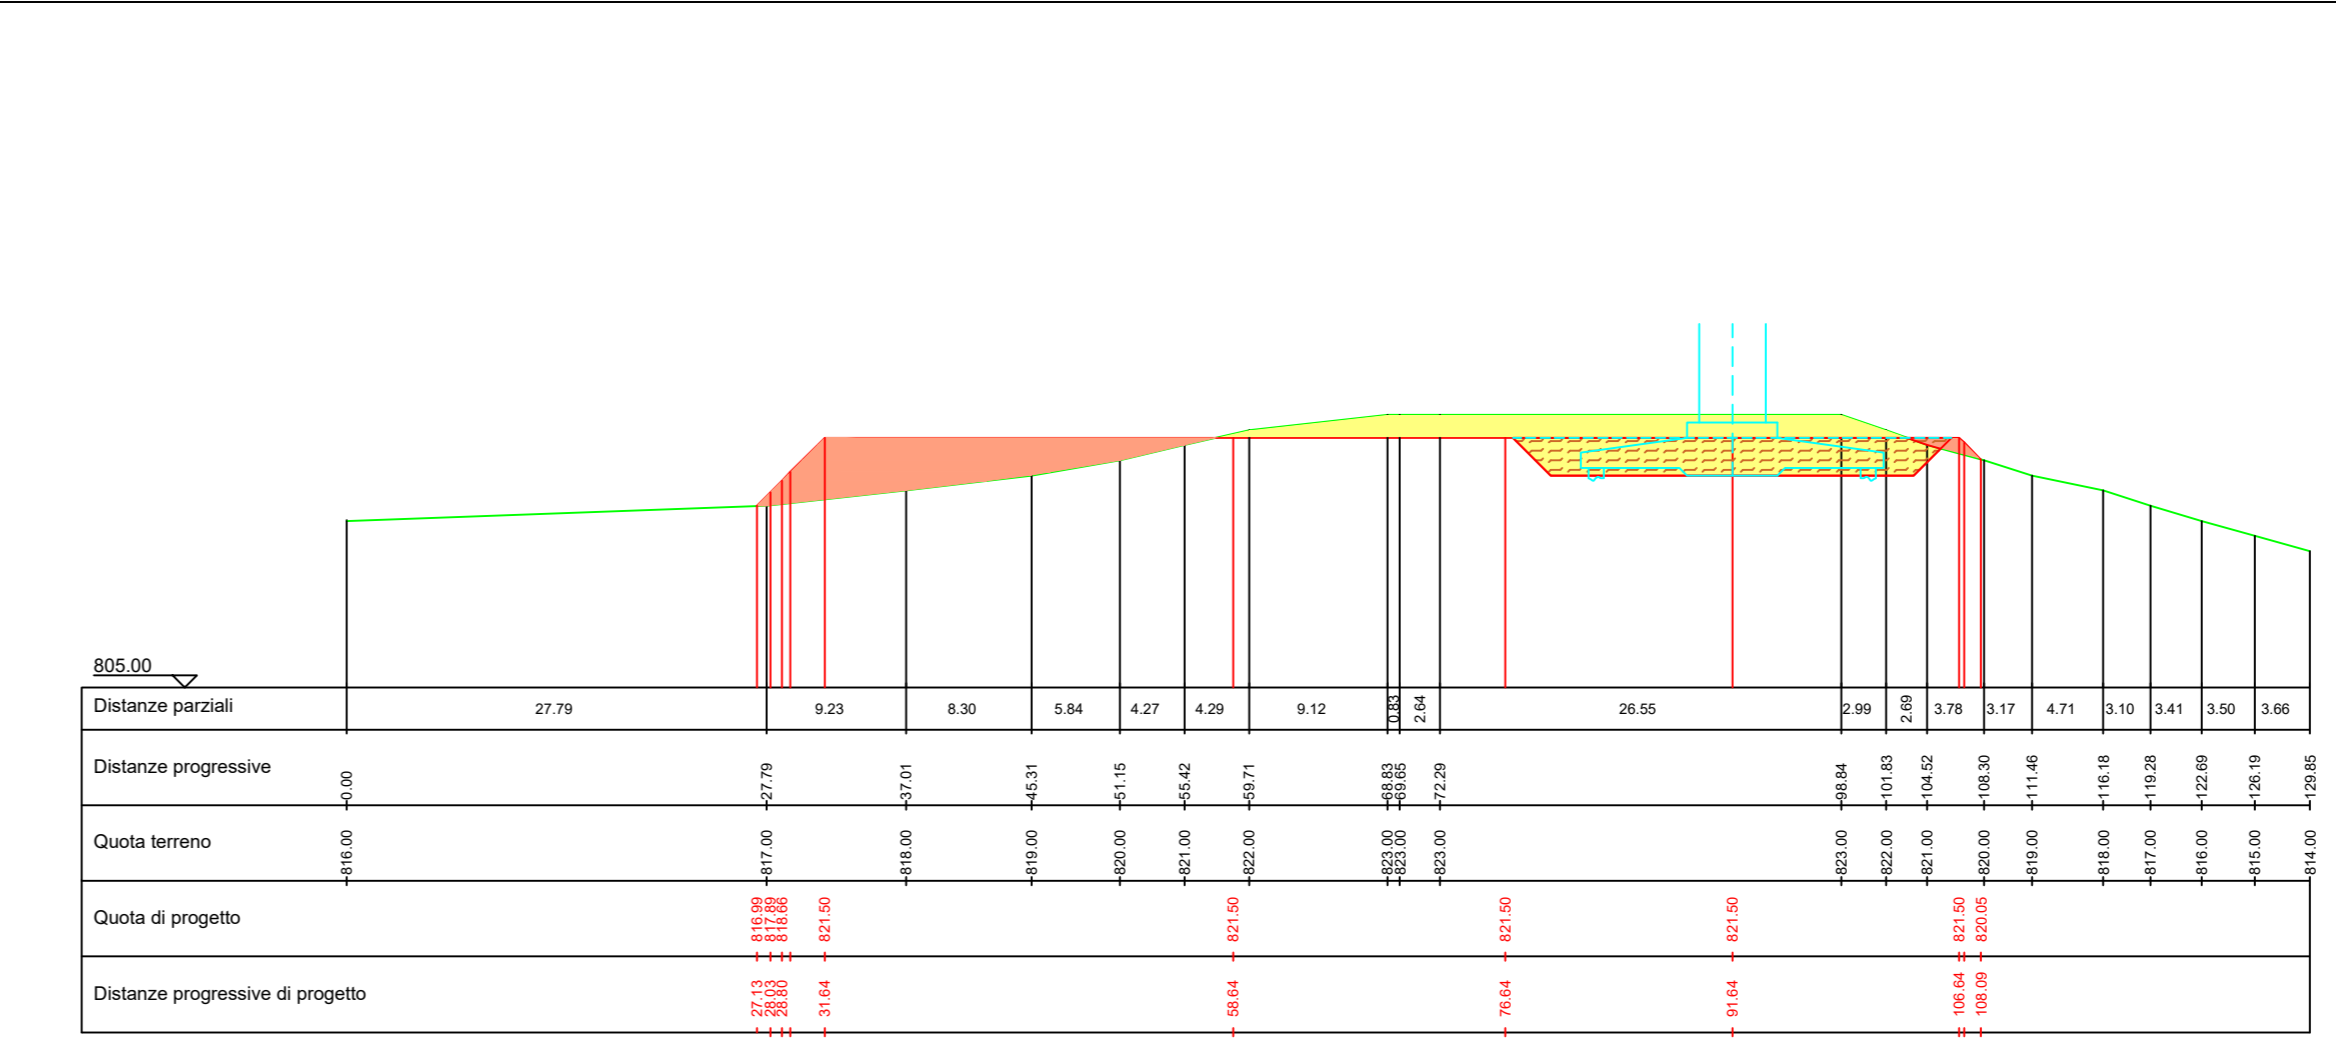


MTZ17 - Planimetria piazzola definitiva - scala 1:1.000

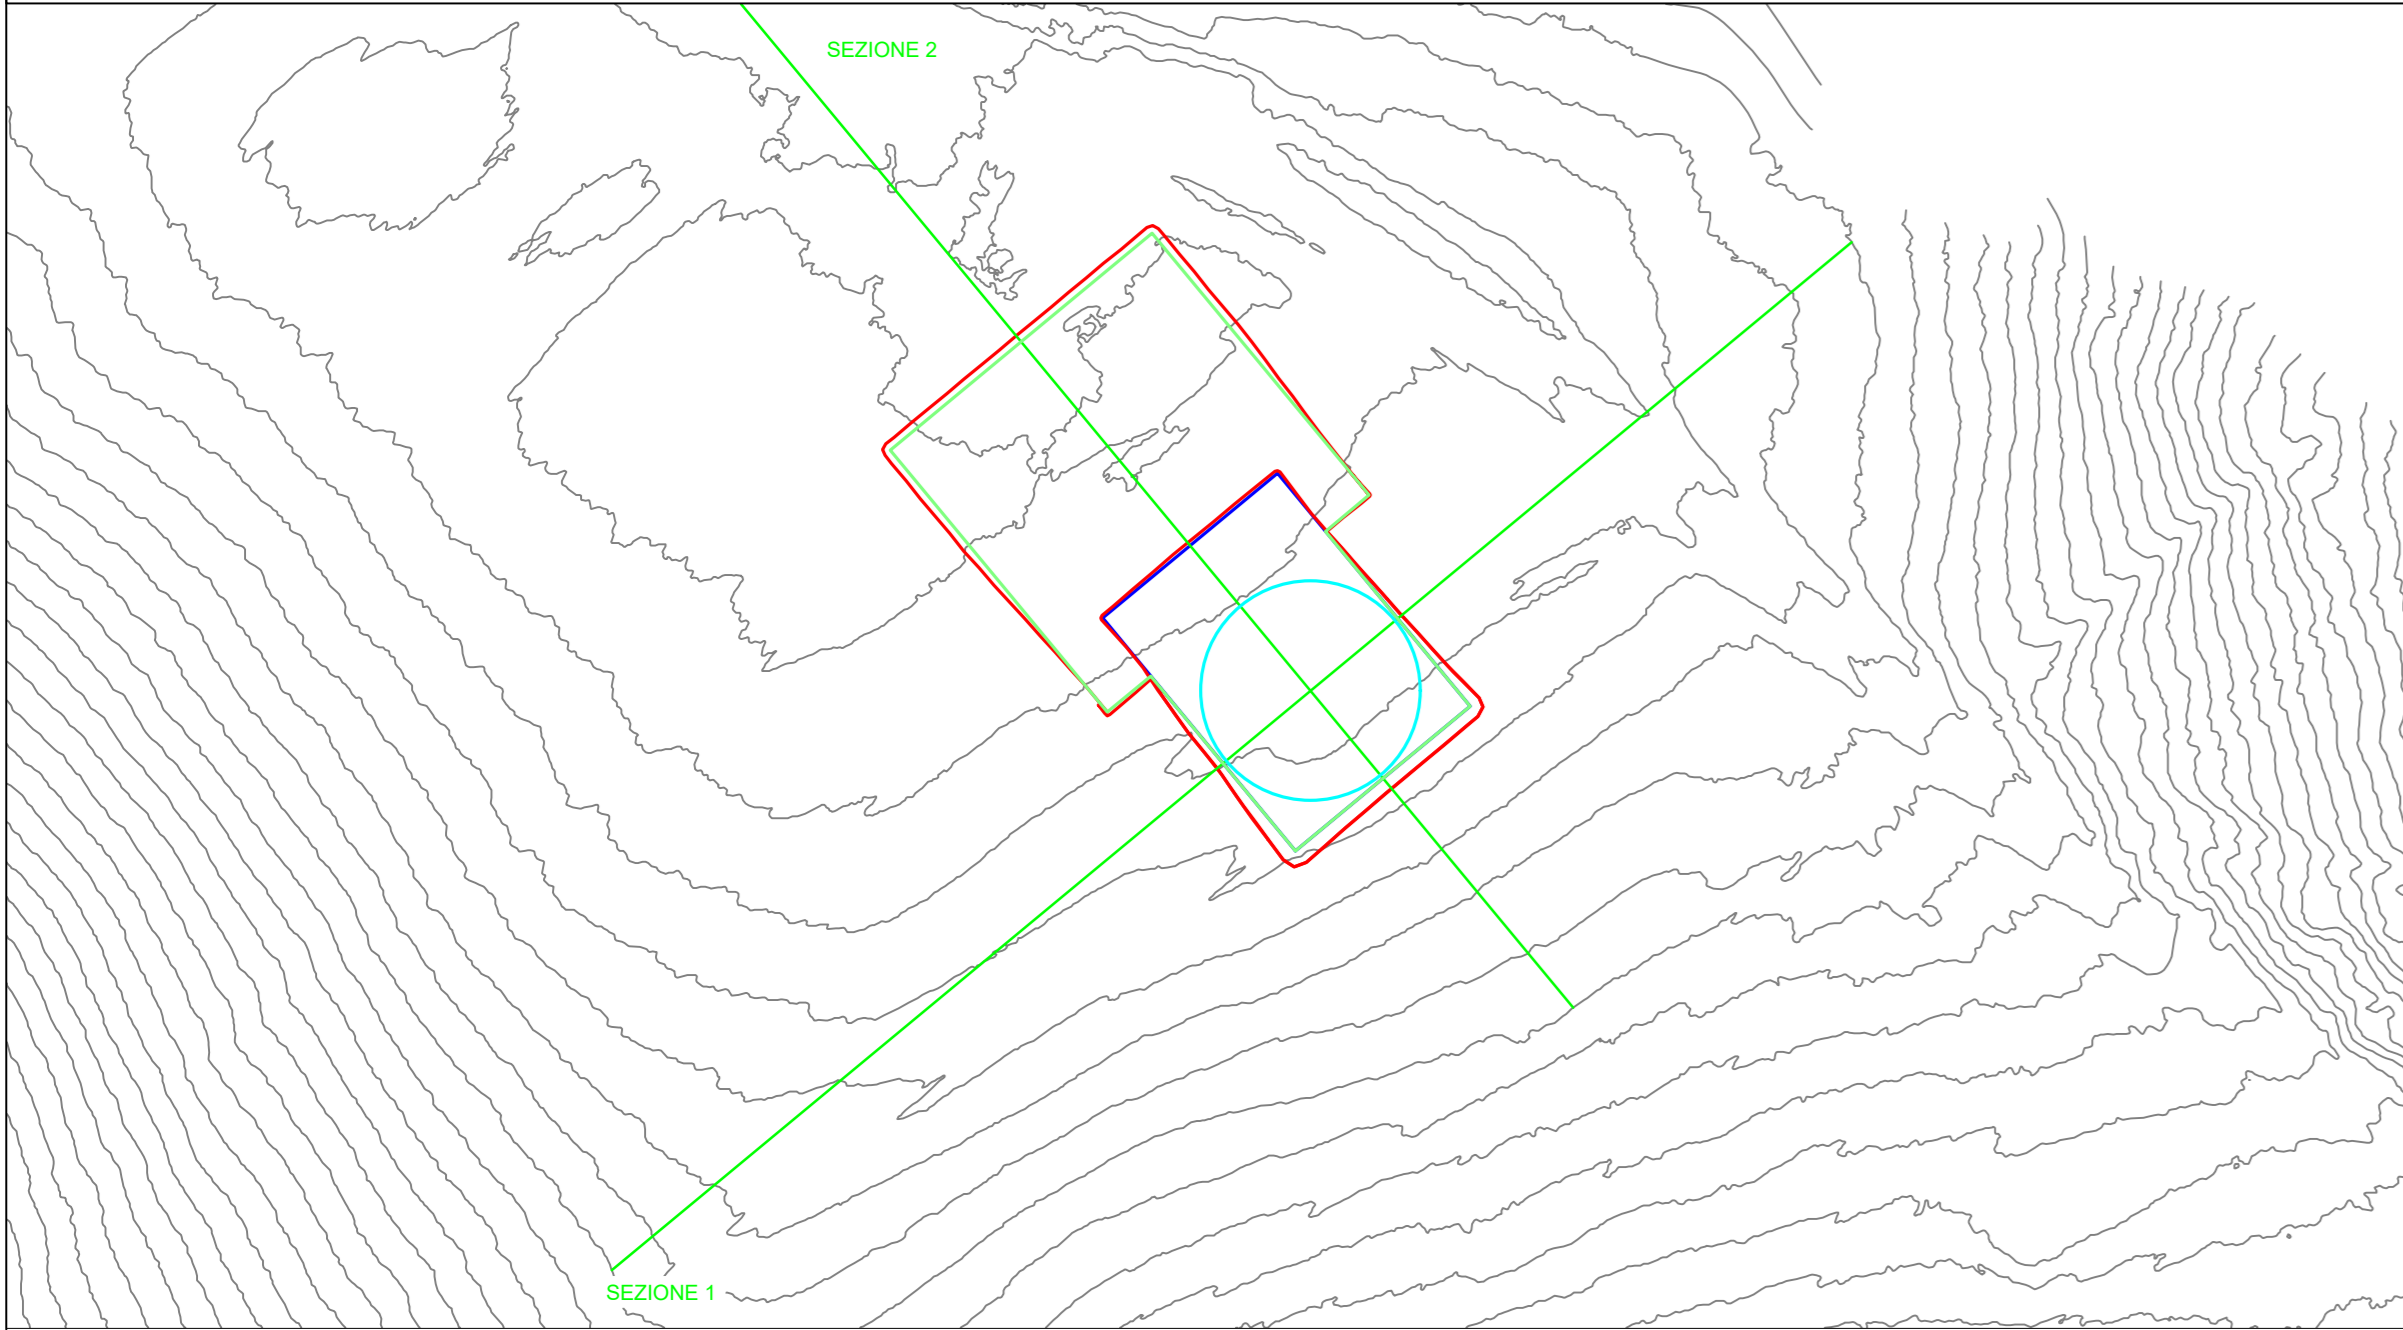


AEROGENERATORE MTZ17


MTZ17 - Sezione 1 - scala 1:500

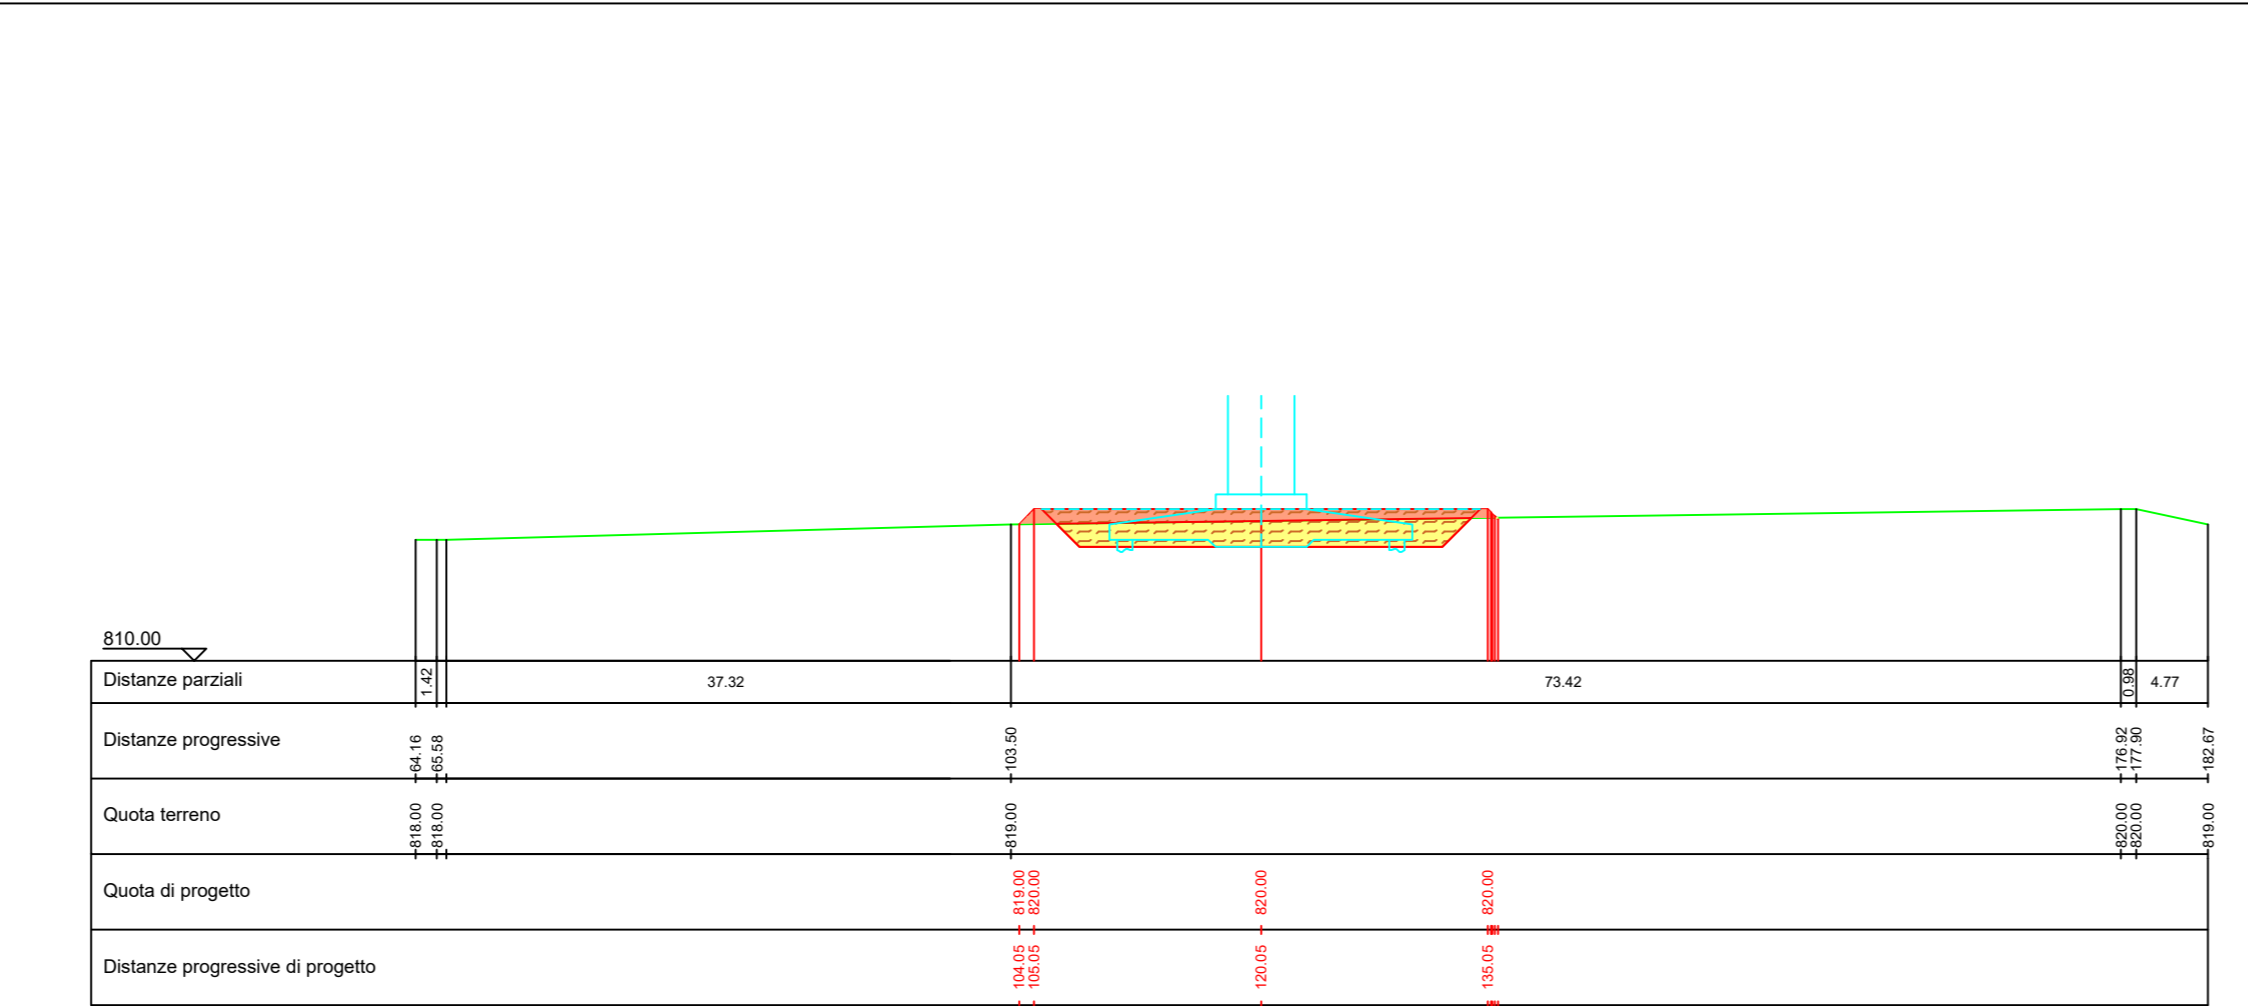

MTZ17 - Sezione 2 - scala 1:500

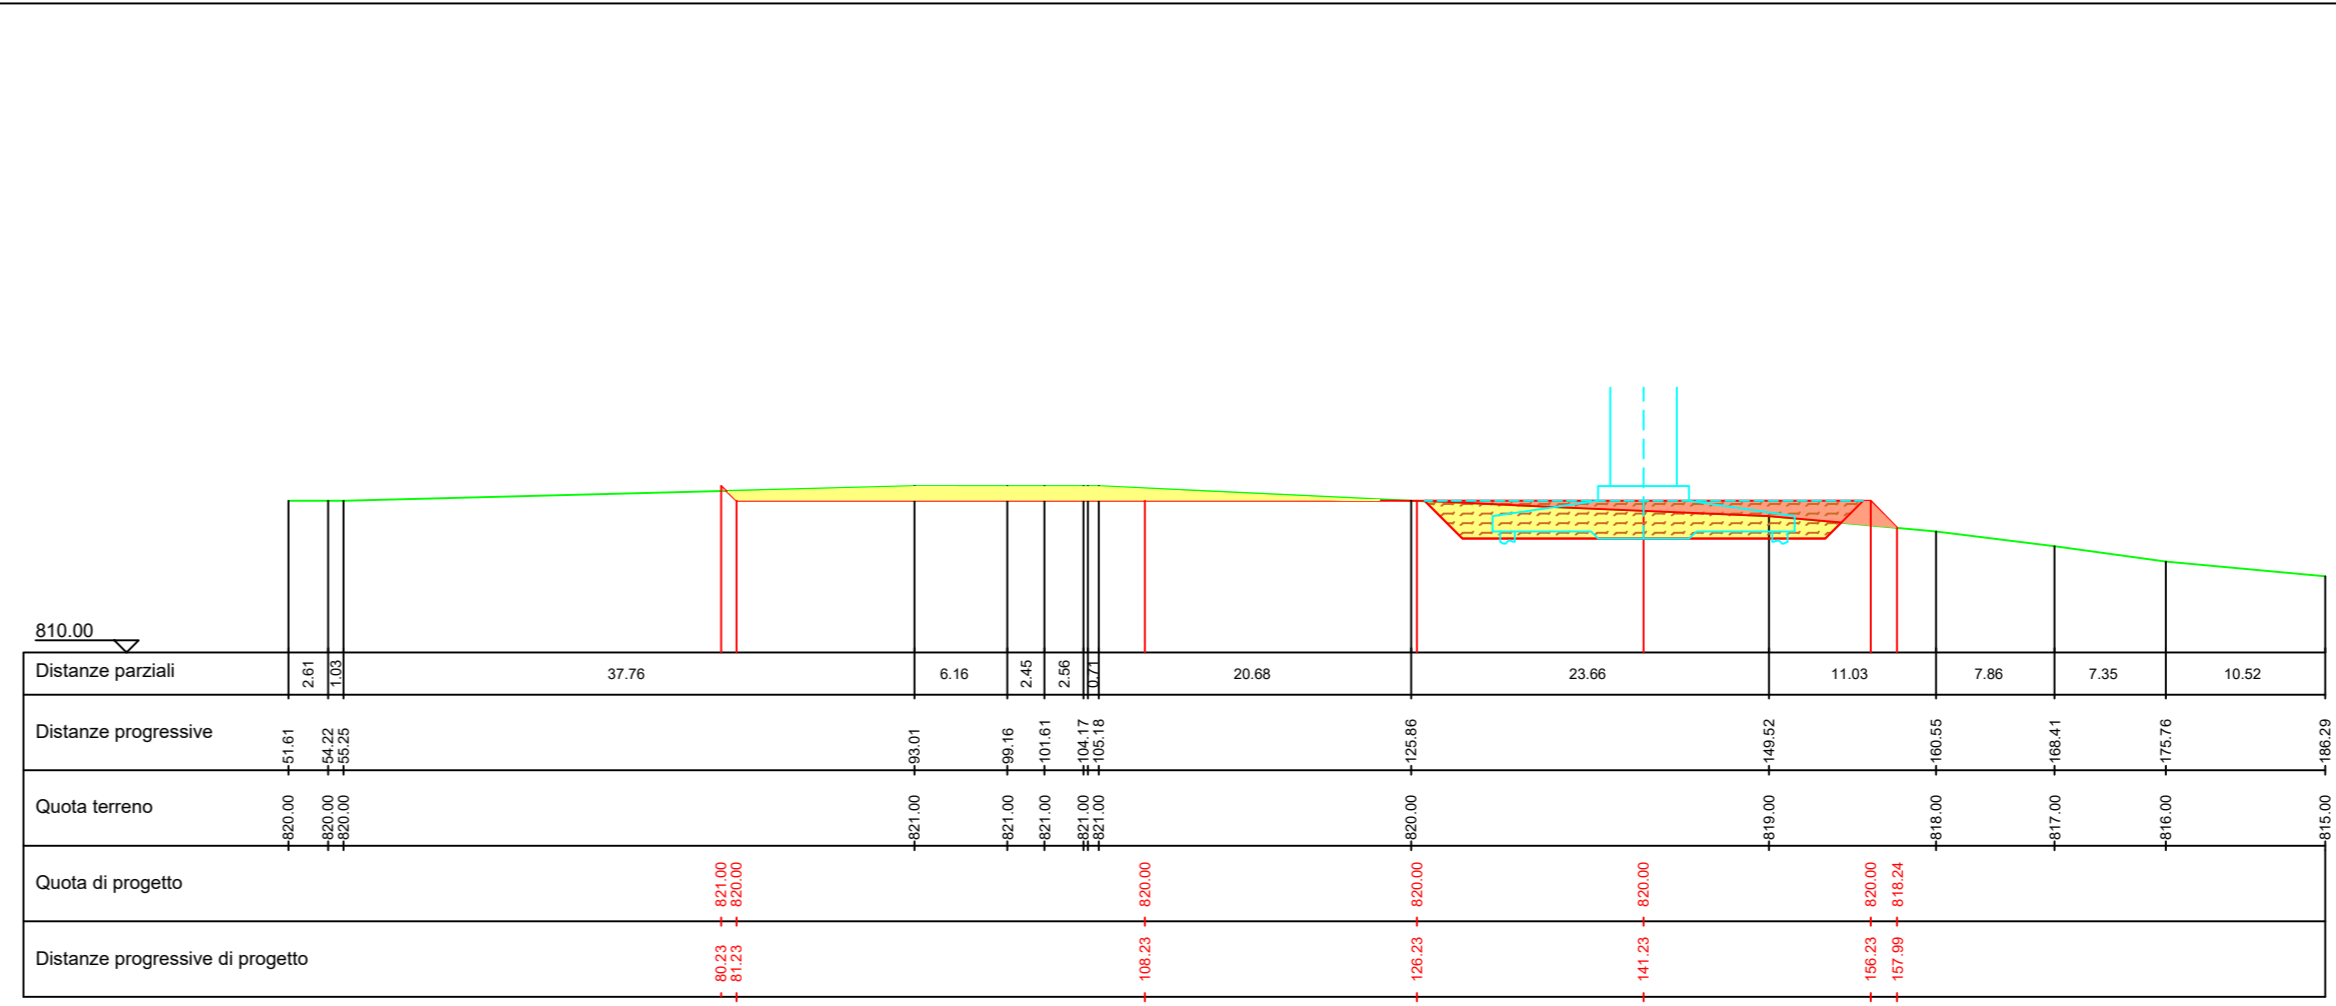


MTZ18 - Planimetria piazzola definitiva - scala 1:1.000

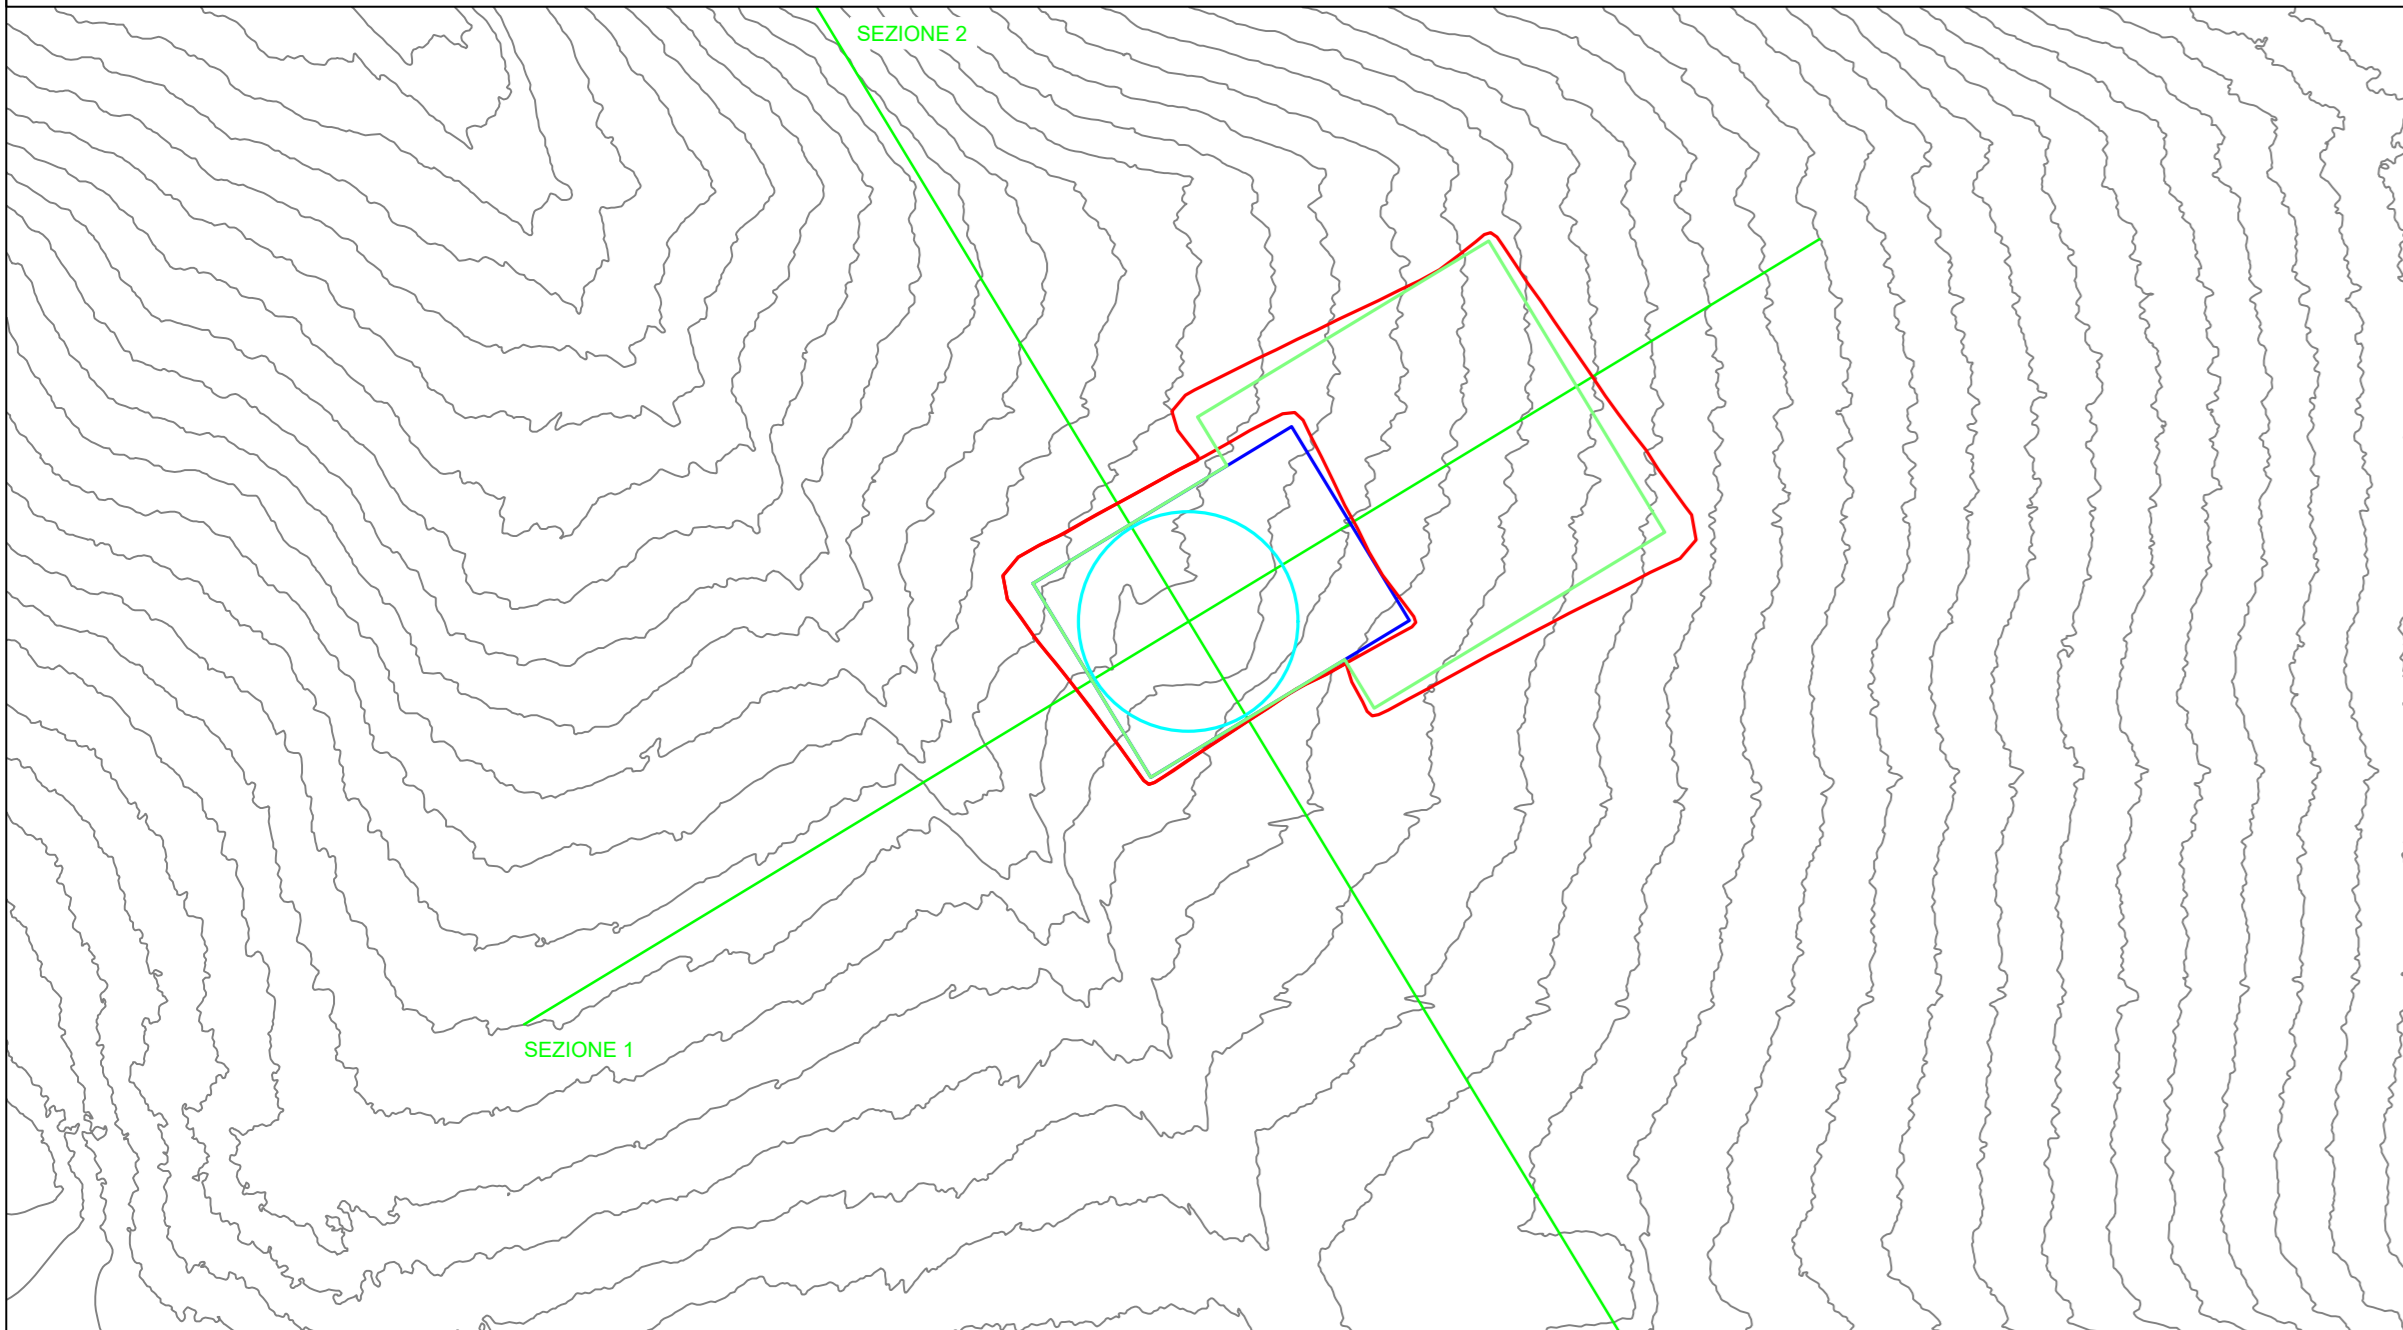


AEROGENERATORE MTZ18


MTZ18 - Sezione 1 - scala 1:500

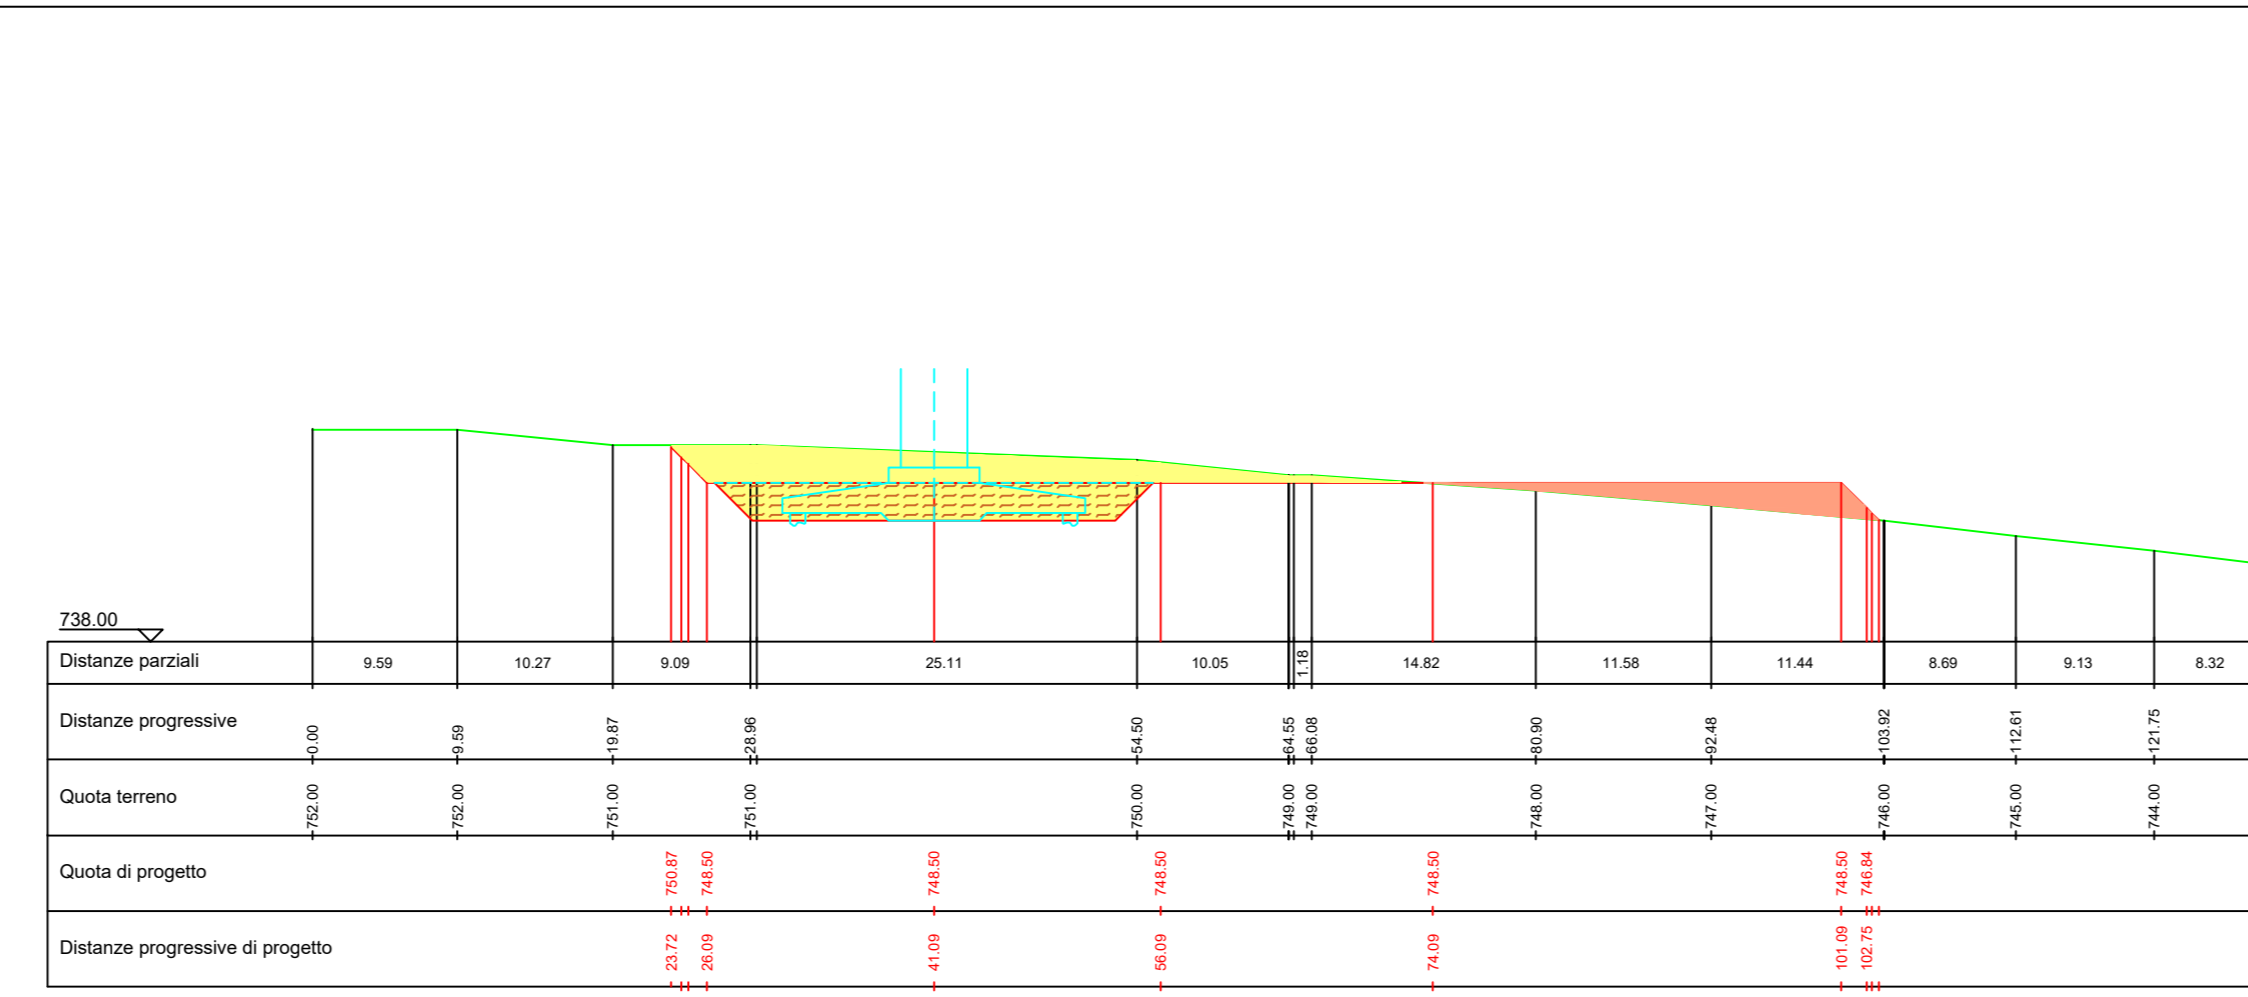

MTZ18 - Sezione 2 - scala 1:500

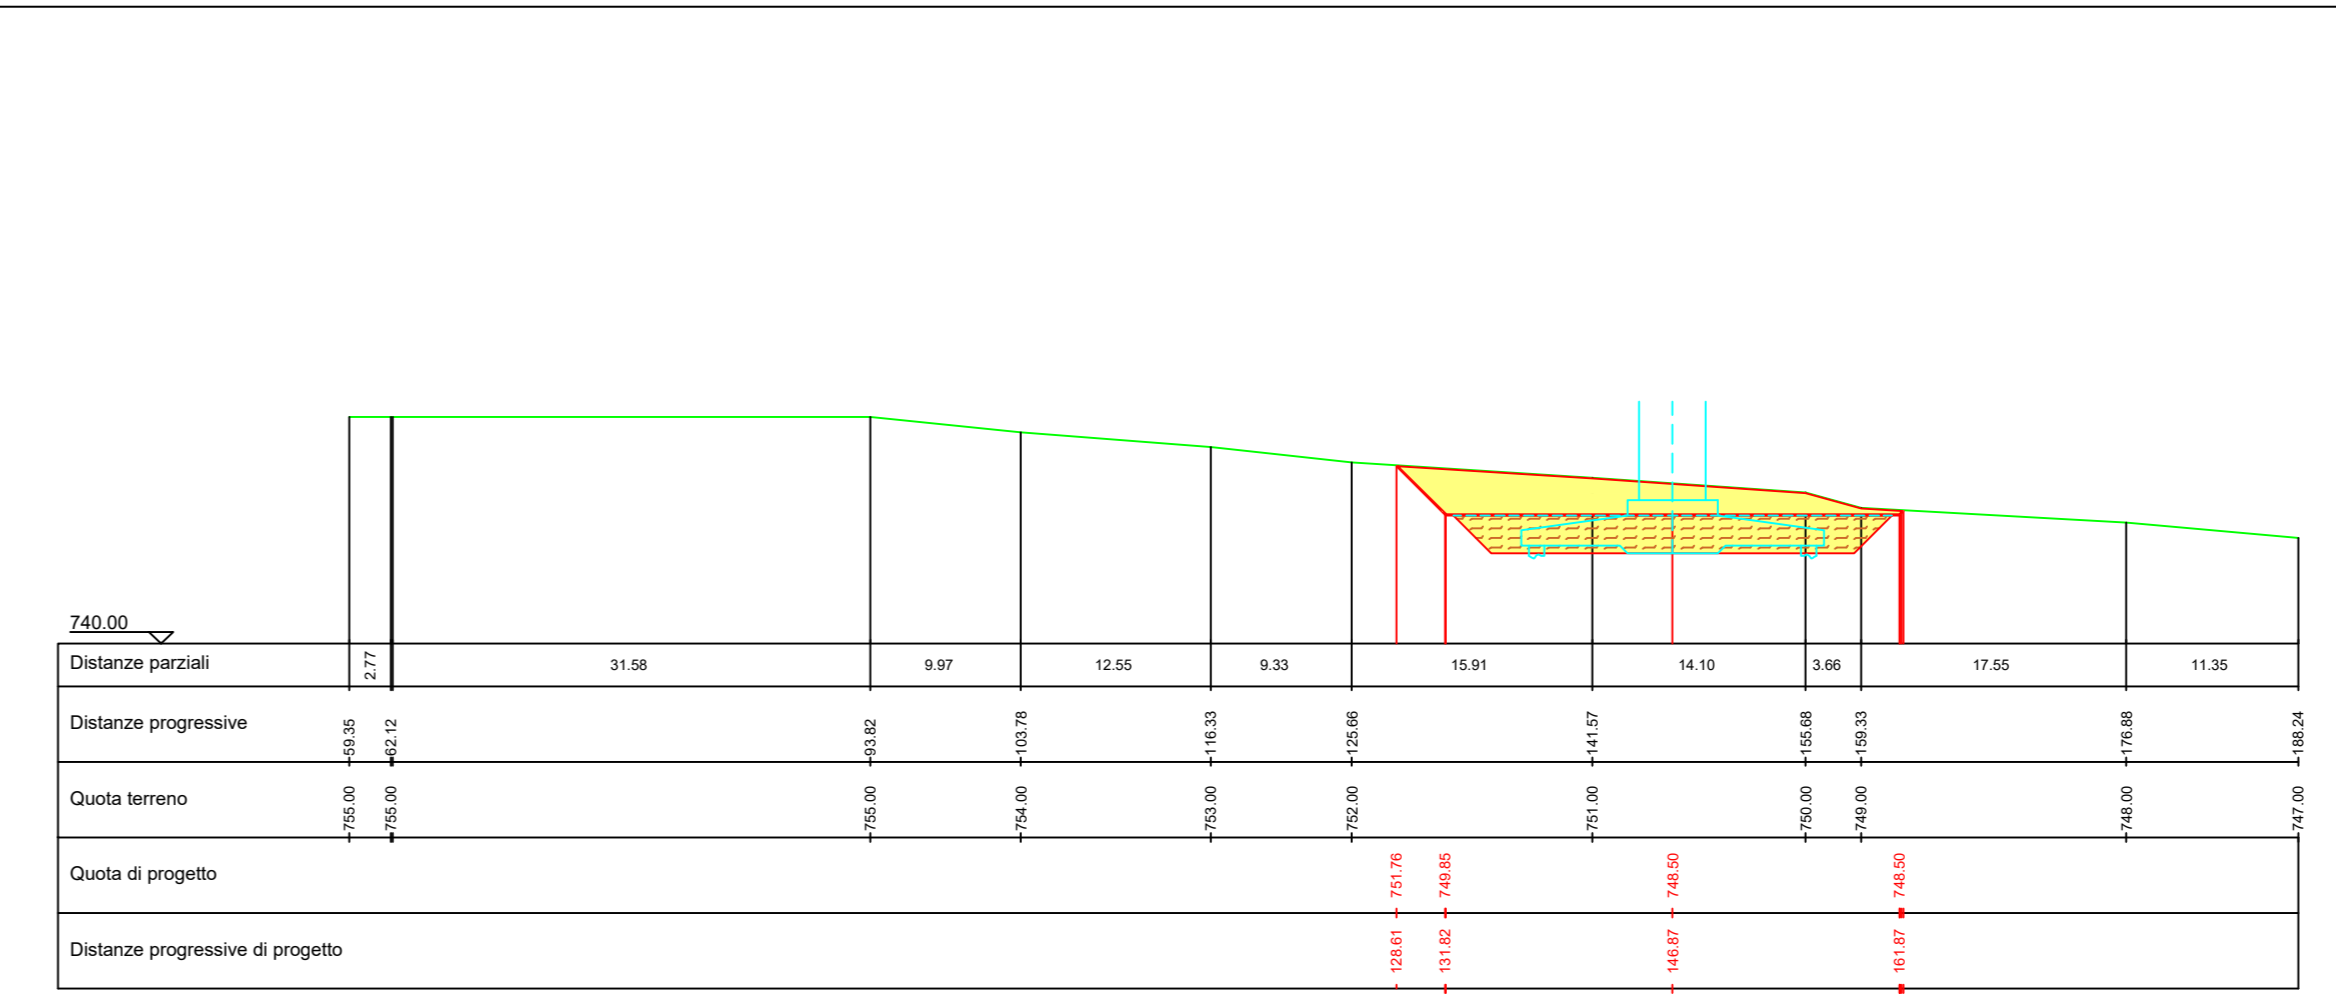


MTZ19 - Planimetria piazzola definitiva - scala 1:1.000

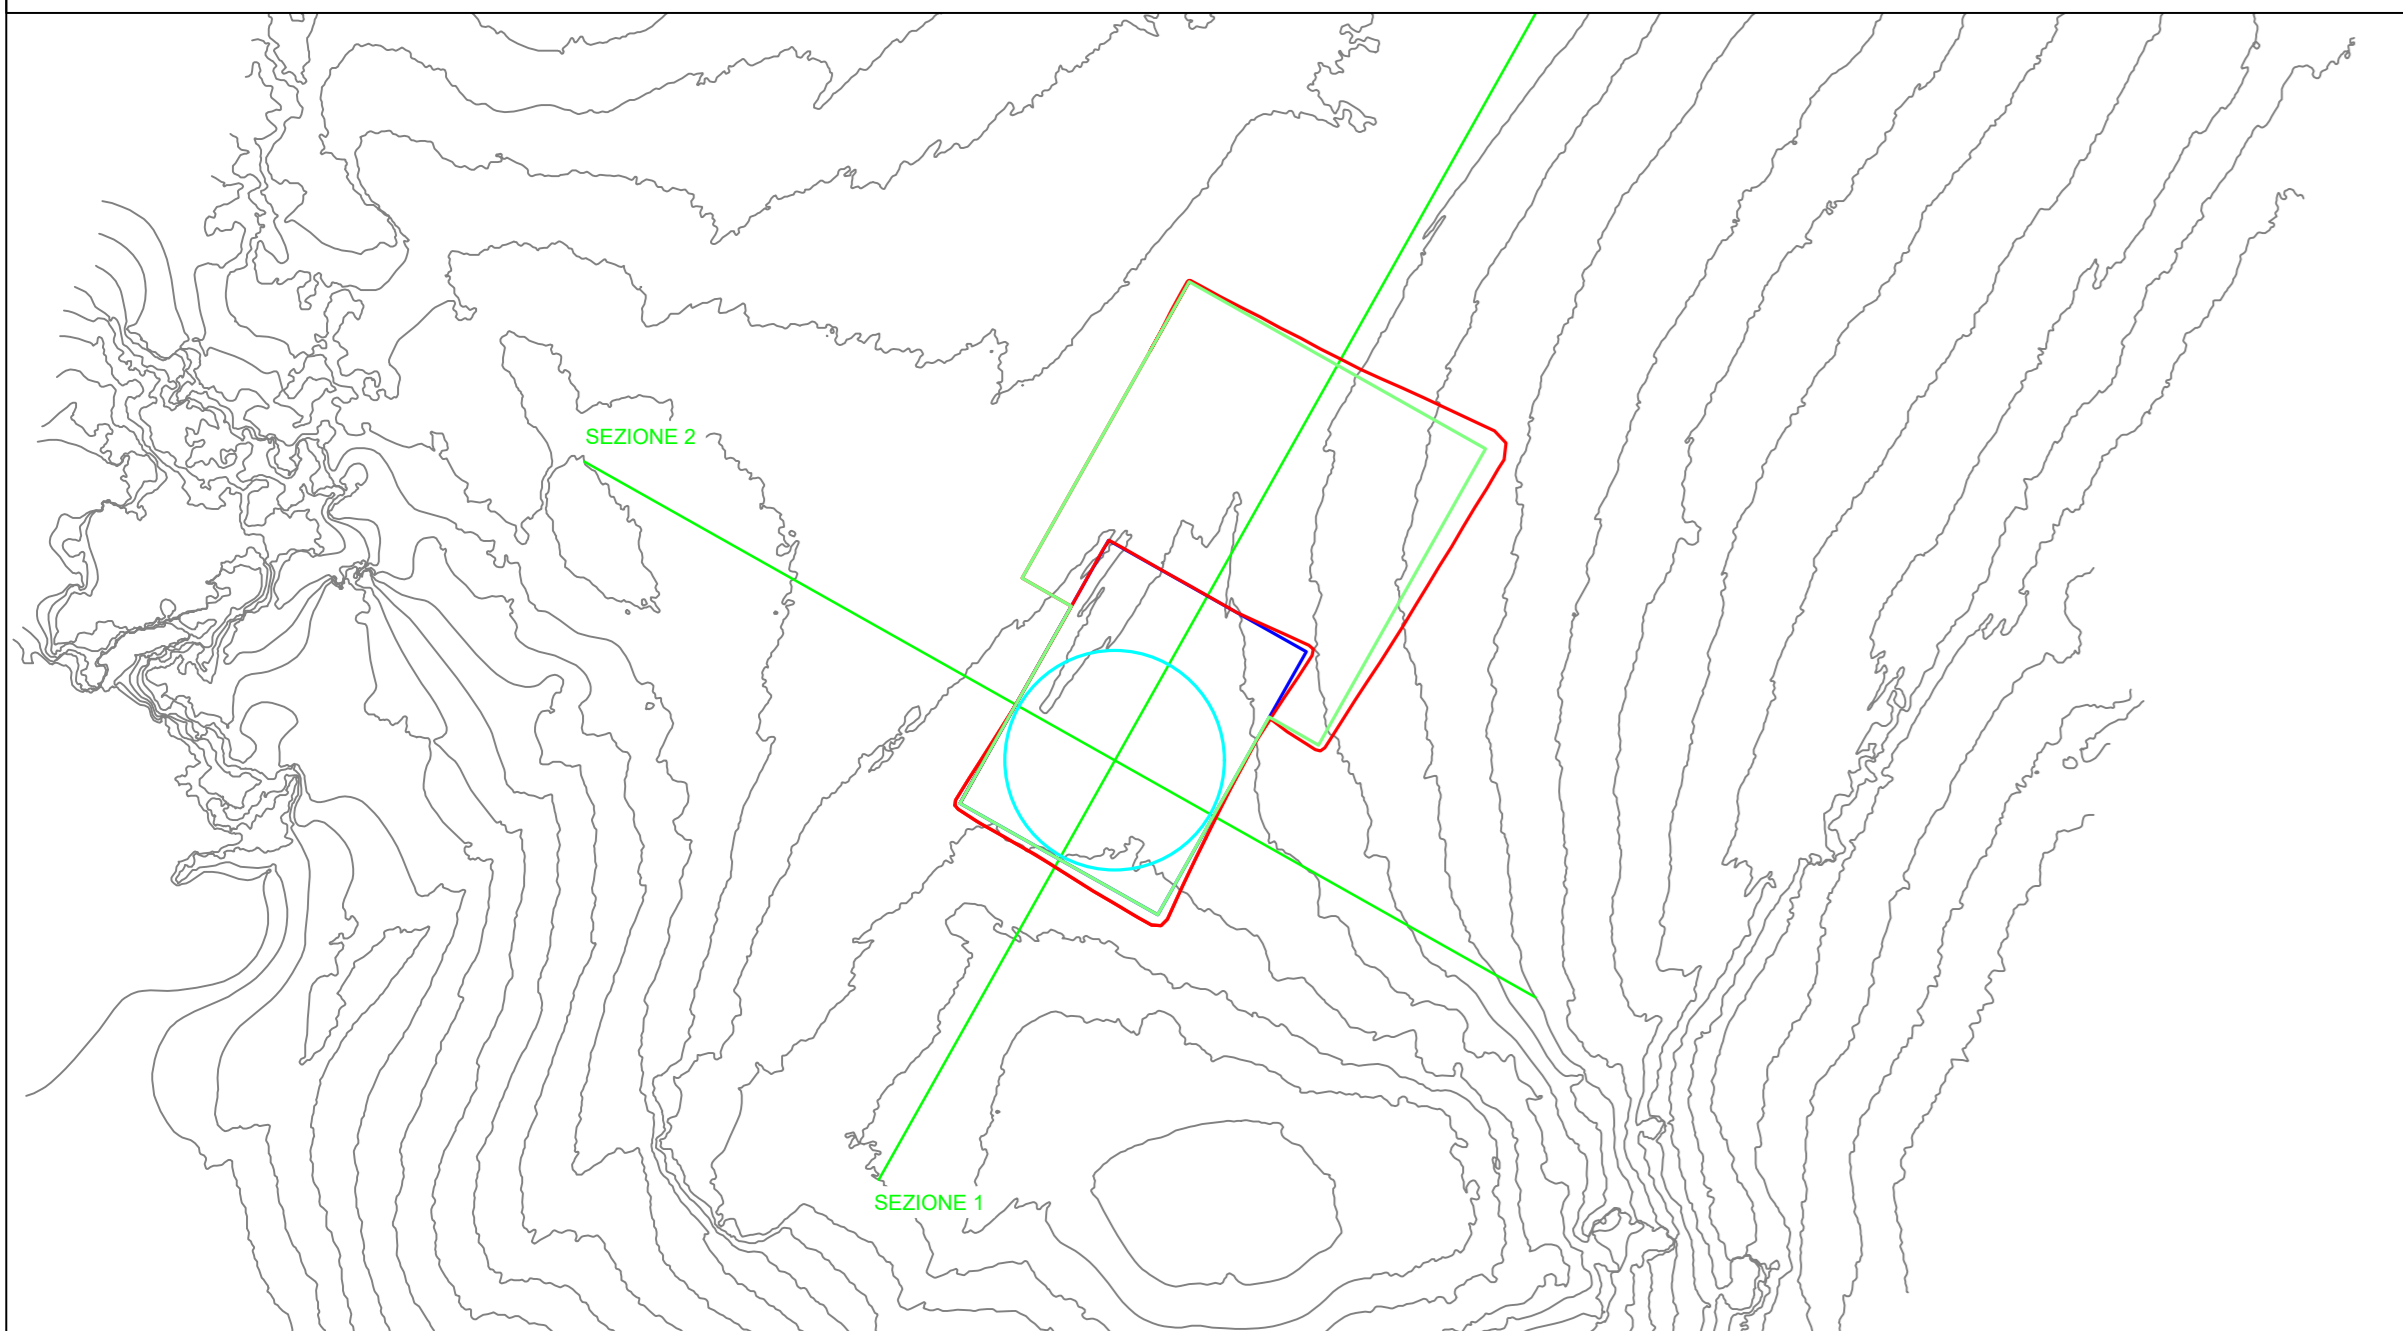


AEROGENERATORE MTZ19

MTZ19 - Sezione 1 - scala 1:500

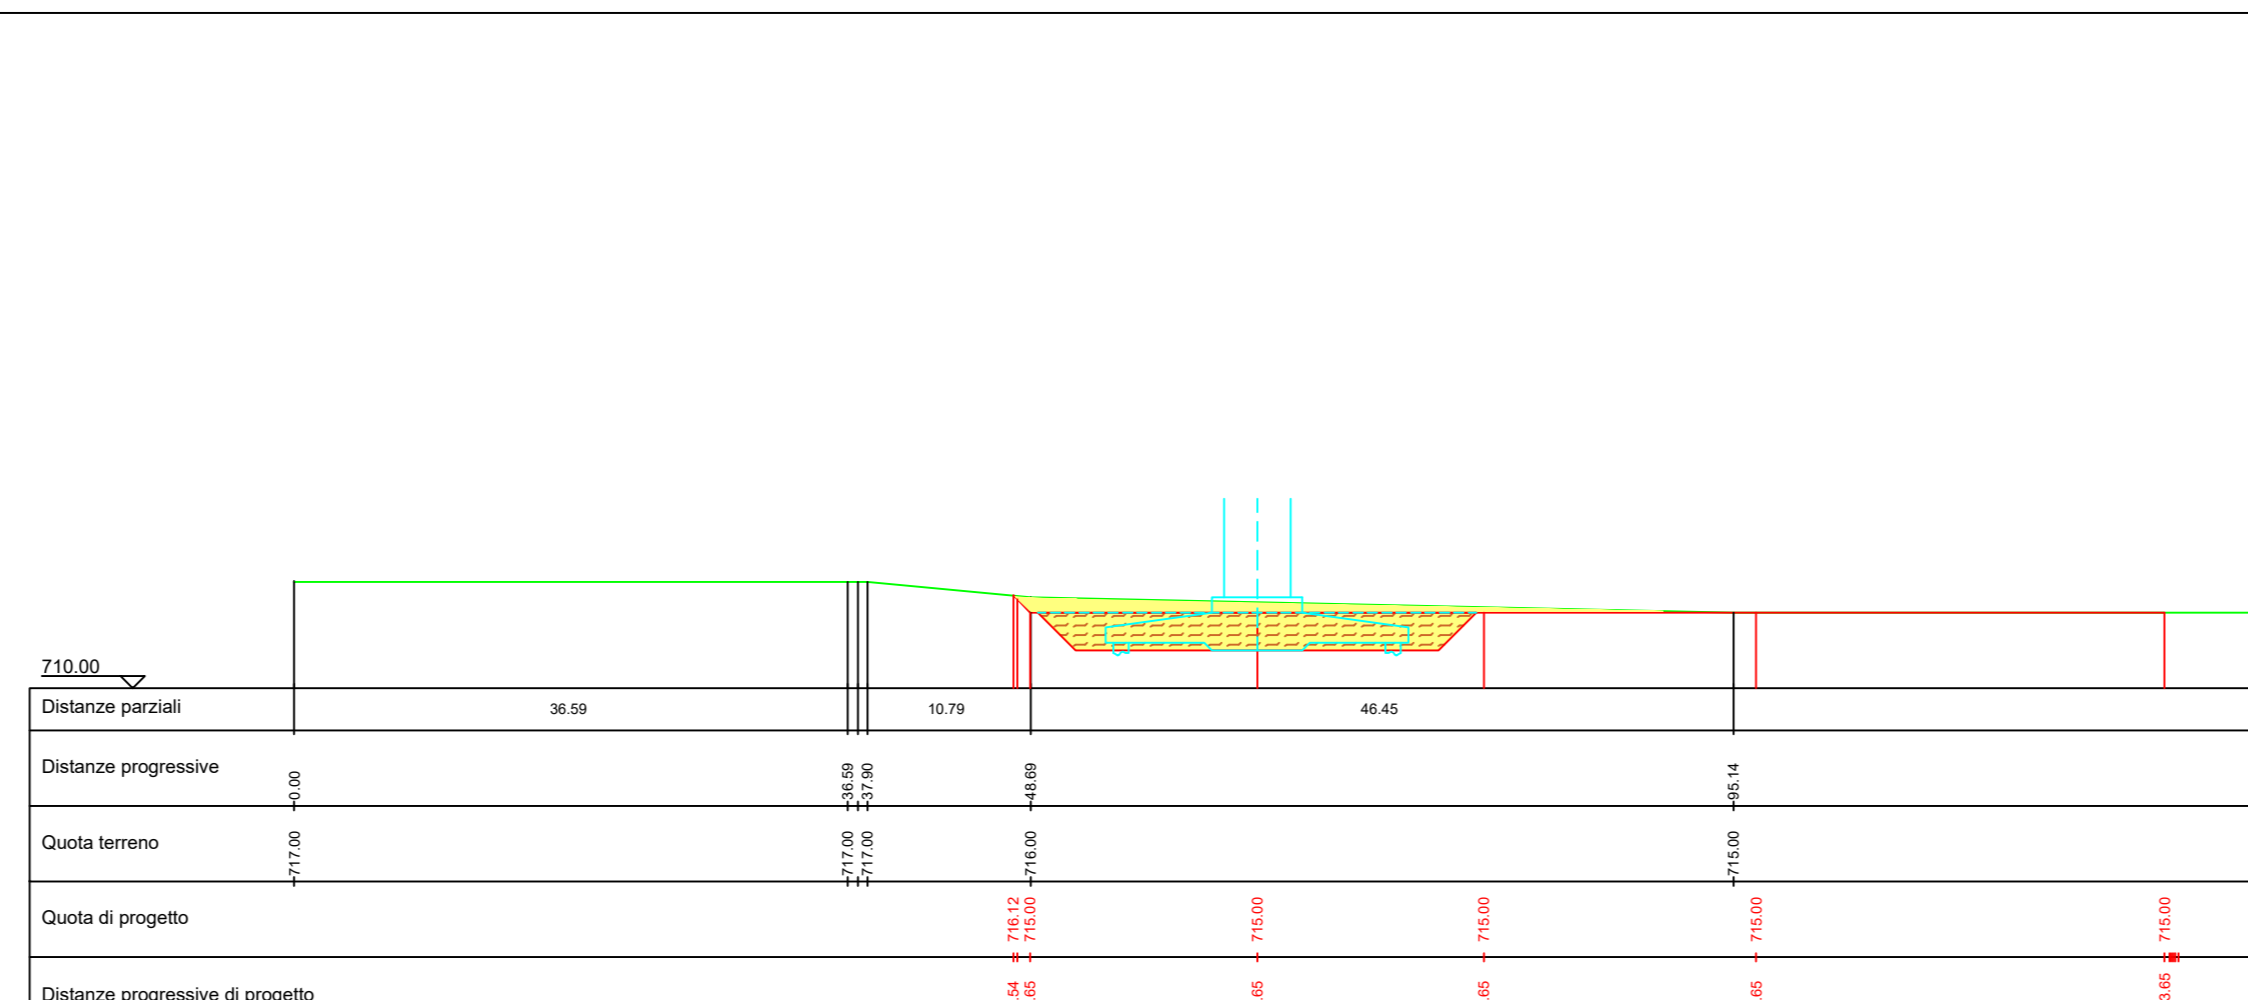

MTZ19 - Sezione 2 - scala 1:500

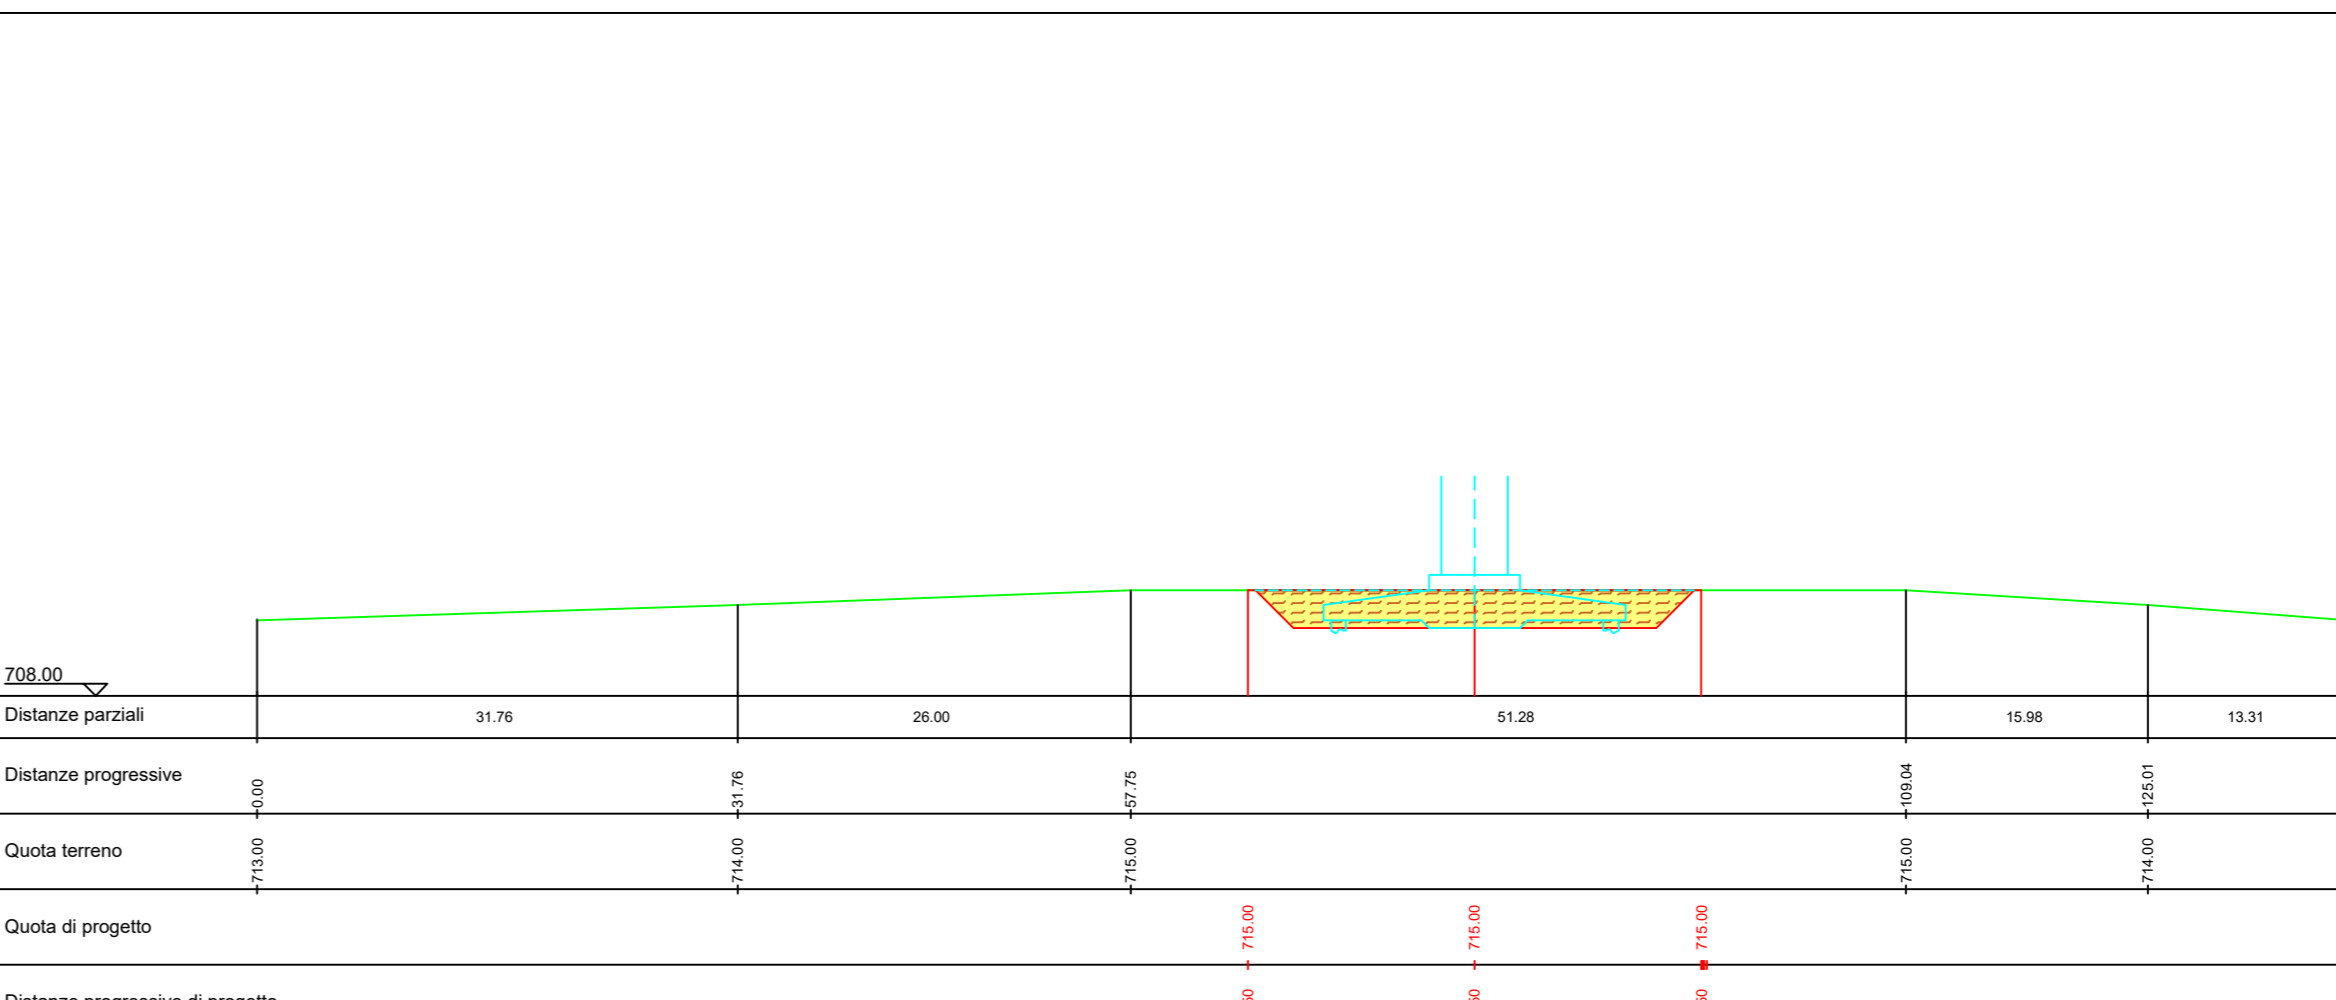

REGIONE PUGLIA | Comuni di: Anzano di Puglia, Monteleone di Puglia, Sant'Agata di Puglia | PROVINCIA DI FOGGIA

IVPC
I.V.P.C. S.r.l.
Via Santa Maria a Cappella Vecchia, 11 - 80121 Napoli
Tel. +39 081 5480646 | Email: ivpc@ivpc.com

PROGETTO PER IL RIFACIMENTO E POTENZIAMENTO DI UN PARCO EOLICO ESISTENTE NEI COMUNI DI ANZANO DI PUGLIA, MONTELEONE DI PUGLIA E SANT'AGATA DI PUGLIA
DETTAGLIO PLANIMETRICO E SEZIONI DELLE PIAZZOLE TEMPORANEE E DEFINITIVE

DATA: Marzo 2024 | CODICE ELABORATO: TAV_09.8
SCALA: VARIE | Formato: | Lingua: ITALIANO

STUDIO INGEGNERIA ELETTRICA
MEZZINA dott. ing. Antonio
Via Torino 58/A - 12010 San Saverio (FD)
Tel. 082 226072 | Fax 082 242061
E-Mail: ing@studiospazio.net | Web: www.studiospazio.net

NOSTOI s.r.l.
Dott.ssa Maria Grazia Liseno
Tel. 0972 801209 | Fax 0972 839364
E-Mail: ing@nostoi.it

STUDIO FALCONE
Ing. Antonio Falcone
Tel. 084 524378 | Fax 084 524378
E-Mail: antonio.falcone@studiospazio.net

Geom. Matteo Occhiochiuso
Tel. 328 5815262
E-Mail: matteo.occhiochiuso@regione.it

Dott. Agr. Pasquale Fausto Milano
Tel. 347885757
E-Mail: mpa@fastmail.com

DATA	REVISIONE	DESCRIZIONE	ELABORAZIONE	APPROVAZIONE
02	01	Revisione progettuale per ottimizzazione layout	Studio Mezzina	IVPC s.r.l.
01	00	Rilascio progetto definitivo a seguito omologazione del MUSE	Studio Mezzina	IVPC s.r.l.
00	00	Emissione progetto definitivo	Studio Mezzina	IVPC s.r.l.

Proprietà e diritti del presente documento sono riservati. È vietata la riproduzione e l'abbia.