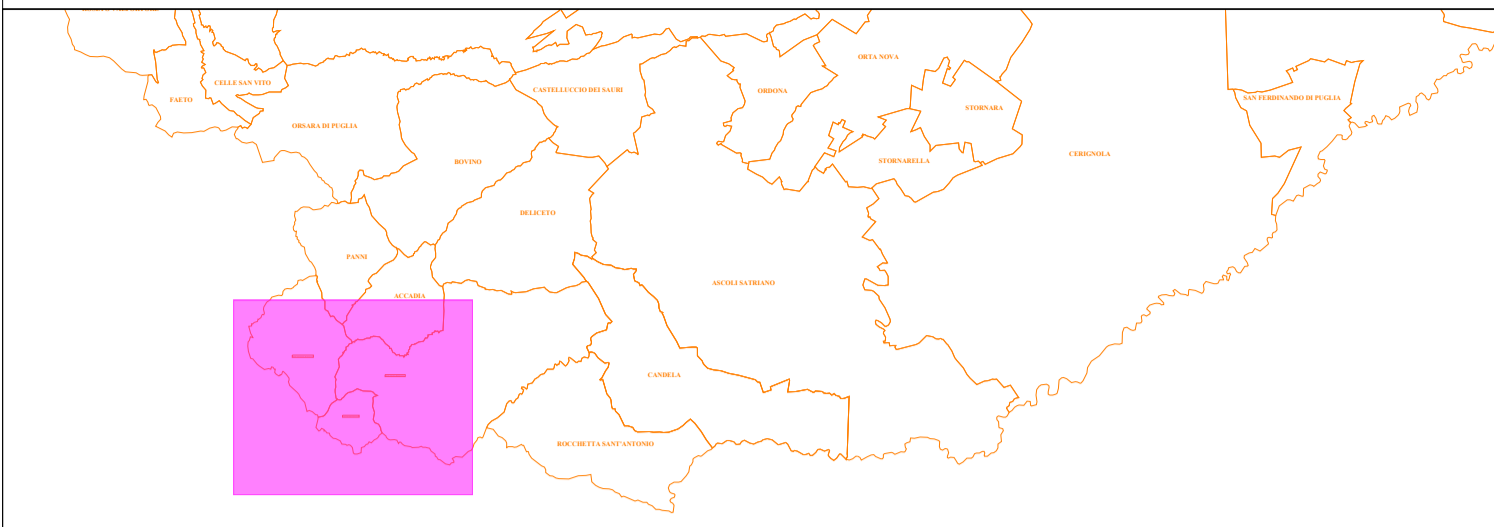






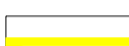

Inquadramento impianto di progetto su ortofoto - scala 1:10.000



corografia - scala 1:500.000



LEGENDA

-  WTG di progetto General Electric GE158 6.1MW
-  Elettrodoto interrato con 1 terna di cavi ARE4H5RX
-  Elettrodoto interrato con 2 terne di cavi ARE4H5RX
-  Elettrodoto interrato con 3 terne di cavi ARE4H5RX
-  Elettrodoto interrato con 5 terne di cavi ARE4H5RX
-  Limiti comunali

REGIONE PUGLIA  PROVINCIA DI FOGGIA  Comuni di : Anzano di Puglia  Monteleone di Puglia  Sant'Agata di Puglia 																	
PROPONENTE OPERA OGGETTO	<div style="text-align: center;">  IV.P.C. S.r.l. Via Santa Maria a Cappella Vecchia, 11 80121 Napoli Tel. 081 95480646 e-mail: info@ivpc.it </div> <p style="text-align: center;"> PROGETTO PER IL RIFACIMENTO E POTENZIAMENTO DI UN PARCO EOLICO ESISTENTE NEI COMUNI DI ANZANO DI PUGLIA, MONTELEONE DI PUGLIA E SANT'AGATA DI PUGLIA </p> <p style="text-align: center;"> TITOLO ELABORATO : INQUADRAMENTO IMPIANTO DI PROGETTO SU ORTOFOTO </p> <p> DATA : Marzo 2024 N°/CODICE ELABORATO : TAV_13 SCALA : 1:10.000 Tipologia : D (disegno) Formato : A1 Lingua : ITALIANO </p>																
I TECNICI	<div style="display: flex; justify-content: space-between;"> <div style="width: 45%;">  STUDIO INGEGNERIA ELETTRICA MEZZINA dott. ing. Antonio Via Tiberio Solis n.128 171016 San Severo (FG) Tel. 0882.228072 Fax 0882.243651 e-mail: info@studiomezzina.net web: www.studiomezzina.net </div> <div style="width: 45%;">  NOSTOI s.r.l. Dott.ssa Maria Grazia Liseno Tel. 0972.081259 Fax 0972.83694 E-Mail: mgliseno@nostoi.it </div> <div style="width: 45%;">  STM s.p.a. Ing. Tommaso Monaco Tel. 0885.428850 Fax 0885.090485 E-Mail: ing.tommaso@studiotecnicomonaco.it </div> <div style="width: 45%;">  STUDIO FALCONE Ingegneria Ing. Antonio Falcone Tel. 0884.534378 Fax 0884.534378 E-Mail: antonio.falcone@studiofalcone.eu </div> </div> <div style="display: flex; justify-content: space-between; margin-top: 10px;"> <div style="width: 45%;"> Dott. Nazario Di Lella Tel. Fax 0882.991704 cell. 328.3250902 E-Mail: geol.dielia@gmail.com </div> <div style="width: 45%;"> Geom. Matteo Occhiochiuso Tel. 328.5615292 E-Mail: matteo.occhiochiuso@virgilio.it </div> </div> <div style="display: flex; justify-content: space-between; margin-top: 10px;"> <div style="width: 45%;"> Dott. Agr. Pasquale Fausto Milano Tel. 347880757 E-Mail: mipaf@gmail.com </div> </div>																
<table border="1" style="width: 100%; border-collapse: collapse;"> <tr> <td style="width: 5%;">01</td> <td style="width: 20%;">Marzo 2024</td> <td style="width: 45%;">Revisione progettuale per ottimizzazione layout</td> <td style="width: 30%;">Studio Mezzina</td> </tr> <tr> <td>02</td> <td>Luglio 2023</td> <td>Riemissione progetto definitivo a seguito integrazione del Mase</td> <td>IVPC s.r.l.</td> </tr> <tr> <td>00</td> <td>Settembre 2022</td> <td>Emissione progetto definitivo</td> <td>IVPC s.r.l.</td> </tr> <tr> <td>N° REVISIONE</td> <td>DATA</td> <td>OGGETTO DELLA REVISIONE</td> <td>ELABORAZIONE</td> </tr> </table> <p style="text-align: center; font-size: small;">Proprietà e diritto del presente documento sono riservati - la riproduzione è vietata.</p>		01	Marzo 2024	Revisione progettuale per ottimizzazione layout	Studio Mezzina	02	Luglio 2023	Riemissione progetto definitivo a seguito integrazione del Mase	IVPC s.r.l.	00	Settembre 2022	Emissione progetto definitivo	IVPC s.r.l.	N° REVISIONE	DATA	OGGETTO DELLA REVISIONE	ELABORAZIONE
01	Marzo 2024	Revisione progettuale per ottimizzazione layout	Studio Mezzina														
02	Luglio 2023	Riemissione progetto definitivo a seguito integrazione del Mase	IVPC s.r.l.														
00	Settembre 2022	Emissione progetto definitivo	IVPC s.r.l.														
N° REVISIONE	DATA	OGGETTO DELLA REVISIONE	ELABORAZIONE														