



Inquadramento su ortofoto - STATO DI FATTO (Scala 1: 8.000)

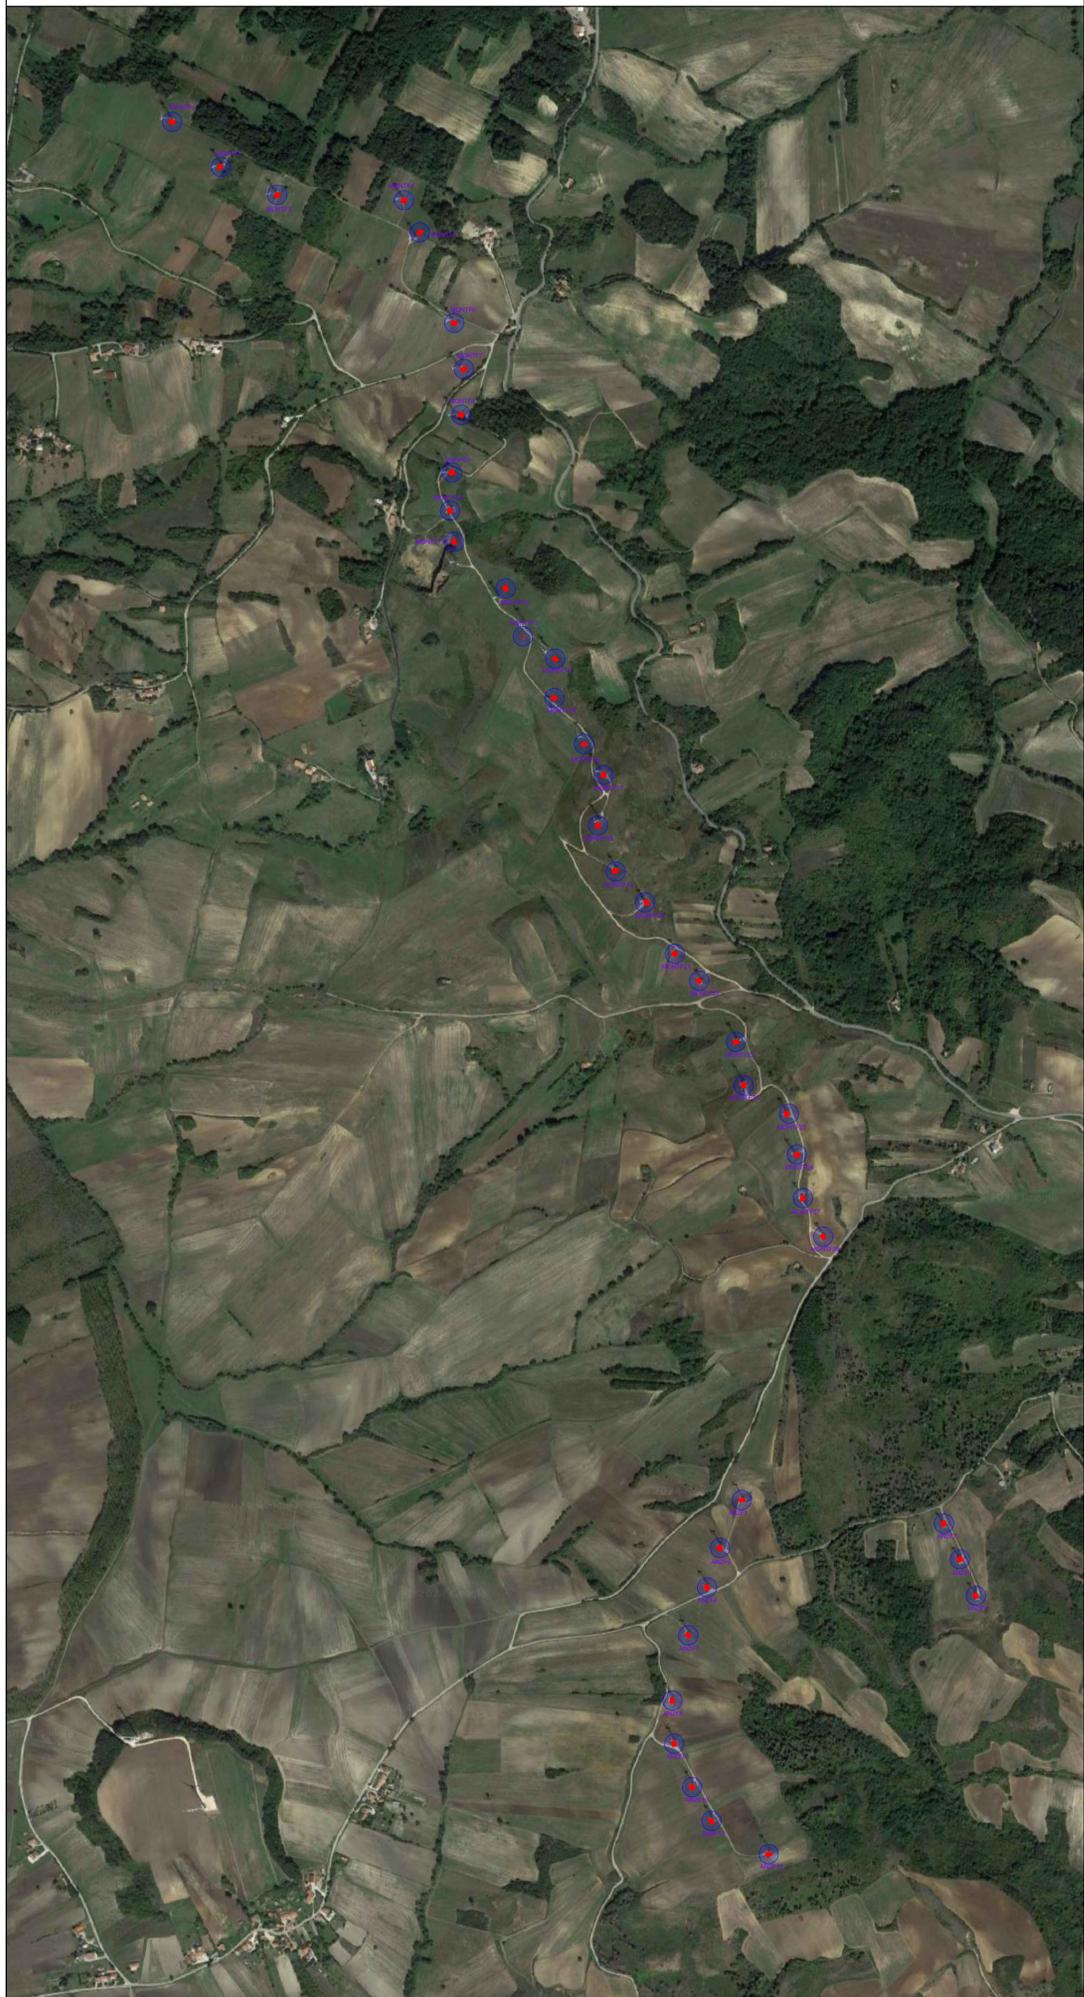

Inquadramento su ortofoto - STATO DI PROGETTO (Scala 1: 8.000)

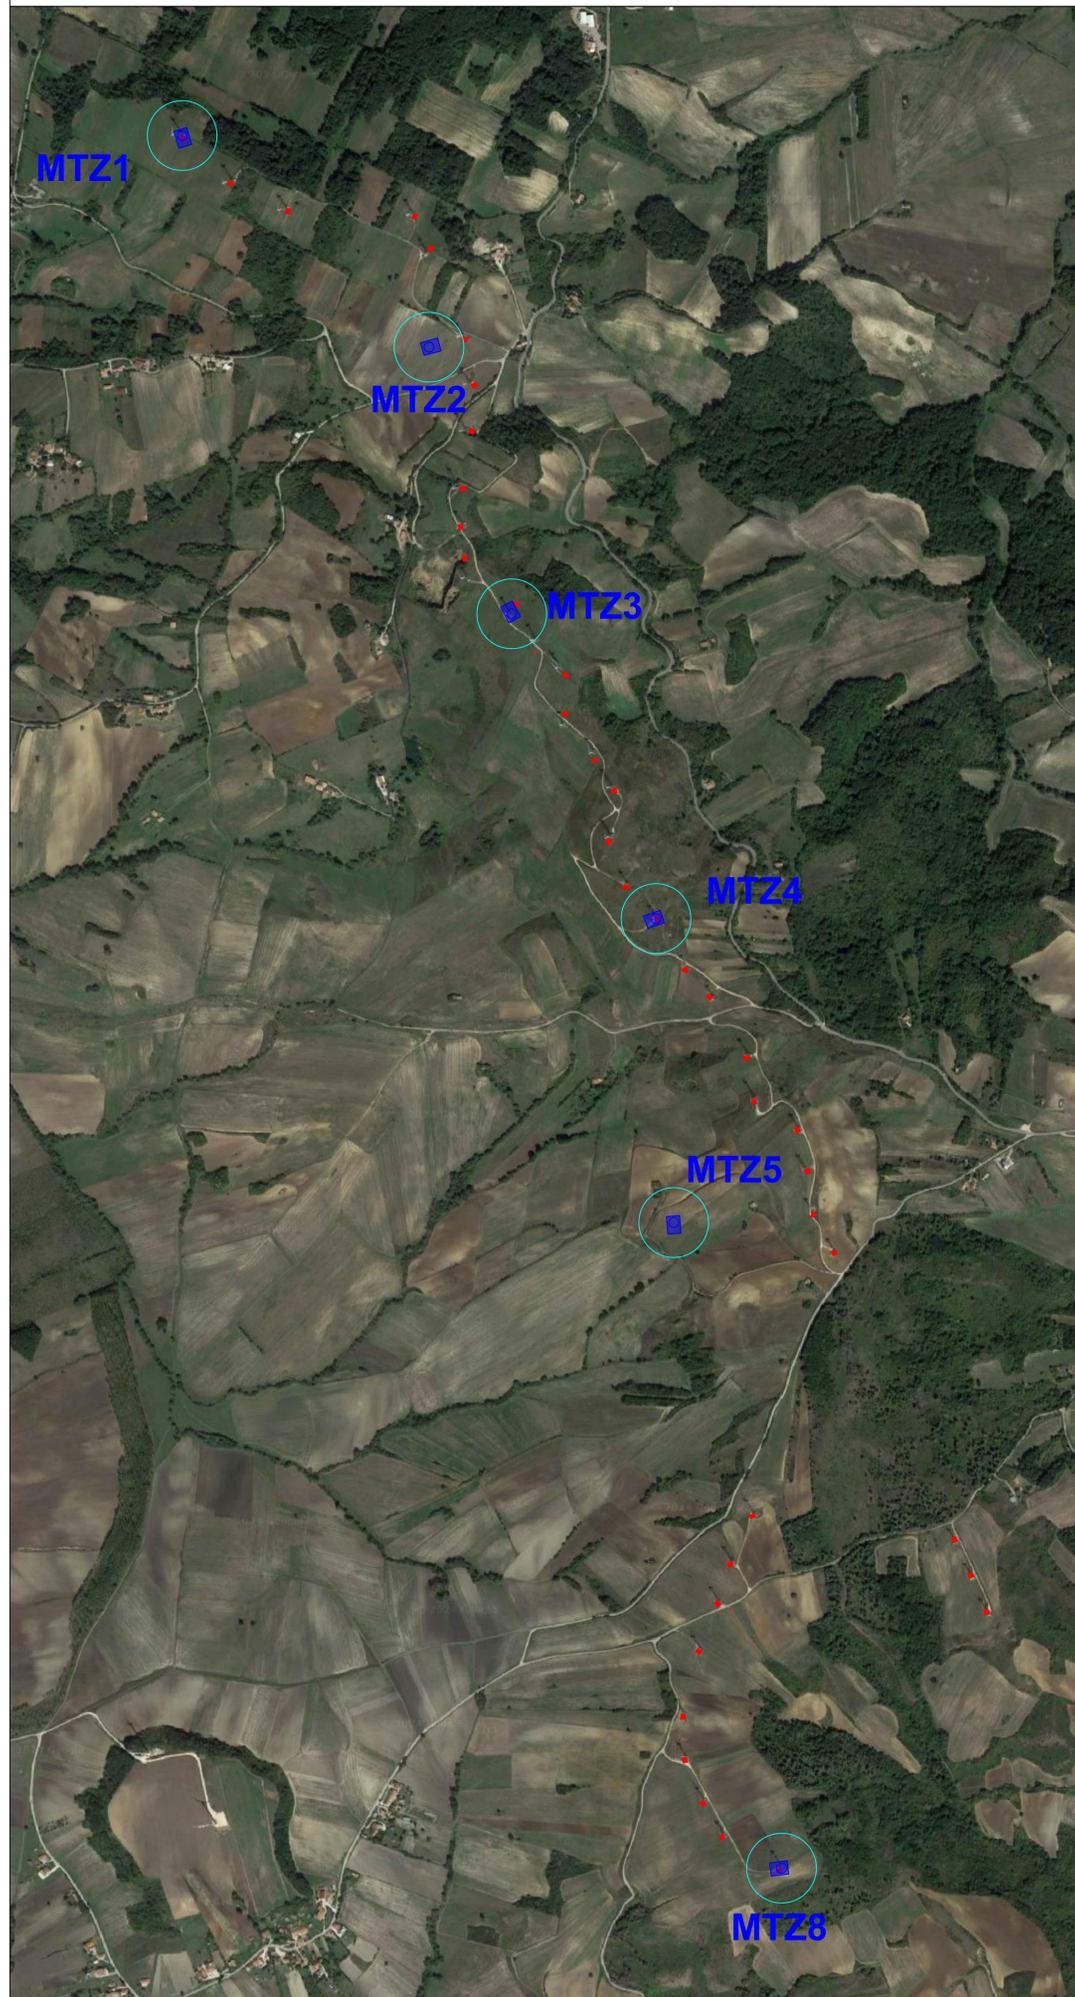

Legenda

Stato di Fatto
60WTG :Vestas - V42-44

Stato di Progetto
MTZ1-MTZ19
GE 158

REGIONE PUGLIA PROVINCIA DI FOGGIA

Comuni di : Anzano di Puglia Monteleone di Puglia Sant'Agata di Puglia

IVPC
IVPC S.r.l.
Vico Santa Maria a Cappella Vecchia, 11
80121 Napoli
Sede legale : 80121 Napoli (NA) - Vico Santa Maria a Cappella Vecchia 11
Sede Operativa : 83100 Avellino - Via Circumvallazione 108
Indirizzo email: info@ivpc.com

I.V.P.C. S.r.l.
Vico Santa Maria a Cappella Vecchia, 11
80121 Napoli
P.IVA: 01895480646

**PROGETTO PER IL RIFACIMENTO E POTENZIAMENTO
DI UN PARCO EOLICO ESISTENTE NEI COMUNI DI ANZANO DI PUGLIA,
MONTELEONE DI PUGLIA E SANT'AGATA DI PUGLIA**

TITOLO ELABORATO :
STATO DI FATTO-STATO DI PROGETTO SU ORTOFOTO

DATA : Marzo 2024 N°/CODICE ELABORATO : **TAV_25.1**

SCALA : 1:8.000

Tipologia : D (disegno) Formato : A1 Lingua : ITALIANO

STUDIO INGEGNERIA ELETTRICA
MEZZINA dott. ing. Antonio
Via Tiberio Sola n.128 171016 San Severo (FG)
Tel. 0882.228072 | Fax 0882.243651
e-mail: info@studionezzina.net | web: www.studionezzina.net

NOSTOI s.r.l.
Dott.ssa Maria Grazia Liseno
Tel. 0972.081259 | Fax 0972.53694
E-Mail: mgliseno@nostoi.it

Dott. Nazario Di Lella
Tel./Fax 0882.991704 | cell. 328.3250902
E-Mail: geol.dilella@gmail.com

STM
Ing. Tommaso Monaco
Tel. 0884.428850 | Fax 0885.090485
E-Mail: ing.tommaso@studiotecnicomonaco.it

Geom. Matteo Occhiochiuso
Tel. 328.5615292
E-Mail: matteo.occhiochiuso@virgilio.it

STUDIO FALCONE
Ingegneria
Ing. Antonio Falcone
Tel. 0884.534378 | Fax 0884.534378
E-Mail: antonio.falcone@studiofalcone.eu

Dott. Agr. Pasquale Fausto Milano
Tel. 3478880757
E-Mail: milpaf@gmail.com

01	Marzo 2024	Revisione progettuale per ottimizzazione layout	Studio Mezzina	IVPC s.r.l.
02	Luglio 2023	Rimessione progetto definitivo a seguito integrazione del Mase	Studio Mezzina	IVPC s.r.l.
00	Settembre 2022	Emissione progetto definitivo	Studio Mezzina	IVPC s.r.l.
N° REVISIONE	DATA	OGGETTO DELLA REVISIONE	ELABORAZIONE	APPROVAZIONE

Proprietà e diritto del presente documento sono riservati - la riproduzione è vietata.