


Inquadramento diametri su ortofoto - scala 1:15.000



LEGENDA

-  WTG di progetto GE 158 6,1MW
-  Ellissi in direzione della prevalenza del vento da 3D-5D
-  Ellissi in direzione della prevalenza del vento da 5D-7D

Direzione prevalente del vento

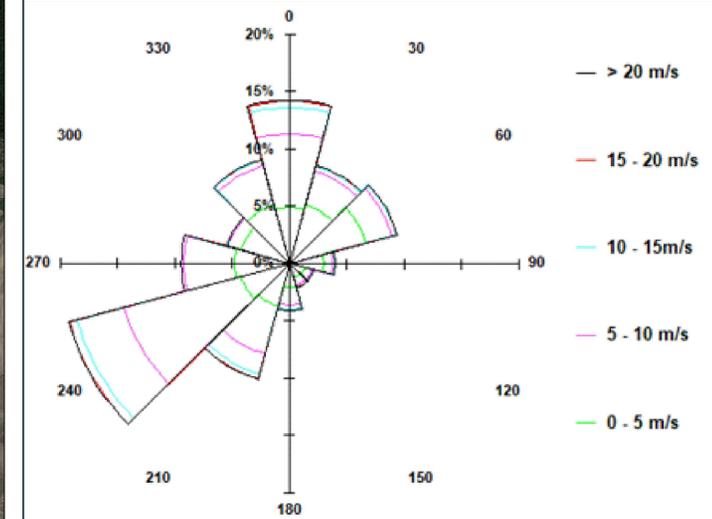

| | | | |
|---|--|---|------------------|
| REGIONE PUGLIA | | PROVINCIA DI FOGGIA | |
| Comuni di: | | Anzano di Puglia, Monteleone di Puglia, Sant'Agata di Puglia | |
|  IV.P.C. S.r.l. Via Santa Maria a Cappella Vecchia, 11 80121 Napoli Sede Operativa: 83100 Avellino - Via Circumvallazione 108 Indirizzo email: ivpc@ivpc.com | |  I.V.P.C. S.r.l. Via Santa Maria a Cappella Vecchia, 11 80121 Napoli P.IVA: 01895480646 | |
| PROGETTO PER IL RIFACIMENTO E POTENZIAMENTO DI UN PARCO EOLICO ESISTENTE NEI COMUNI DI ANZANO DI PUGLIA, MONTELEONE DI PUGLIA E SANT'AGATA DI PUGLIA | | | |
| TITOLO ELABORATO: INQUADRAMENTO AREE IN DIREZIONE DEL VENTO CON ELLISSI 3D-5D-7D SU ORTOFOTO | | | |
| DATA: Marzo 2024 | | N°/CODICE ELABORATO: TAV_27.1 | |
| SCALA: 1:15.000 | | | |
| Tipologia: D (disegno) | | Formato: A1 | Lingua: ITALIANO |
| STUDIO INGEGNERIA ELETTRICA MEZZINA dott. ing. Antonio Via Tibero Solis n.128 71016 San Severo (FG) Tel. 0882.228072 Fax 0882.243651 e-mail: info@studiom ezzina.net web: www.studiom ezzina.net | | AENOR  | |
| NOSTOI s.r.l. Dott.ssa Maria Grazia Liseno Tel. 0972.081259 Fax 0972.63694 E-Mail: mgliseno@nostoi.it | | Dott. Nazario Di Lella Tel. Fax 0882.991704 cell. 328.3250902 E-Mail: geol.dilella@gmail.com | |
| STM Ing. Tommaso Monaco Tel. 0885.428850 Fax 0885.090485 E-Mail: ing.tommaso@studiotecnicomonaco.it | | Geom. Matteo Occhiochiuso Tel. 328.5615292 E-Mail: matteo.occhiochiuso@virgilio.it | |
| STUDIO FALCONE Ing. Antonio Falcone Tel. 0884.534378 Fax 0884.534378 E-Mail: antonio.falcone@studiofalcone.eu | | Dott. Agr. Pasquale Fausto Milano Tel. 347880757 E-Mail: mipaf@gmail.com | |
| 02 Marzo 2024 | | Revisione progettuale per ottimizzazione layout | |
| 01 Luglio 2023 | | Riemissione progetto definitivo a seguito integrazione del Mase | |
| 00 Settembre 2022 | | Emissione progetto definitivo | |
| N° REVISIONE | | OGGETTO DELLA REVISIONE | |
| DATA | | ELABORAZIONE APPROVAZIONE | |
| Proprietà e diritto del presente documento sono riservati - la riproduzione è vietata. | | | |