


REGIONE PUGLIA		Comuni di:		PROVINCIA DI FOGGIA	
Anzano di Puglia		Monteleone di Puglia		Sant'Agata di Puglia	
PROPONENTE			I.V.P.C. S.r.l. Via Santa Maria a Cappella Vecchia, 11 80121 Napoli P.IVA: 01895480646		
	Sede legale: 80121 Napoli (NA) - Via Santa Maria a Cappella Vecchia 11 Sede Operativa: 83100 Avellino - Via Circumvallazione 108 Indirizzo email: ivpc@ivpc.com				
OPERA	PROGETTO PER IL RIFACIMENTO E POTENZIAMENTO DI UN PARCO EOLICO ESISTENTE NEI COMUNI DI ANZANO DI PUGLIA, MONTELEONE DI PUGLIA E SANT'AGATA DI PUGLIA				
TITOLO ELABORATO:	COROGRAFIA DI INQUADRAMENTO SU CTR				
OGGETTO	DATA:	Marzo 2024		SIA_04	
	SCALA:	1:20.000			
	Tipologia:	D (disegno)	Formato: A1	Lingua: ITALIANO	
I TECNICI	STUDIO INGEGNERIA ELETTRICA MEZZINA dott. Ing. Antonio Via Tibero Salvo n.123 71016 San Severo (FG) Tel. 0882.228072 Fax 0882.243651 e-mail: info@studiomezzina.net web: www.studiomezzina.net				
	NOSTOI s.r.l. Dott.ssa Maria Grazia Liseno Tel. 0972.081239 Fax 0972.83694 E-Mail: mgliseno@nostoi.it		Dott. Nazario Di Lella Tel. Fax 0882.291104 cell. 328.3250902 E-Mail: geodiella@gmail.com		
	Ing. Tommaso Monaco Tel. 0885.429850 Fax 0885.090405 E-Mail: ingtommaso@studioelettromonaco.it		Geom. Matteo Occhiochiuso Tel. 328.5615292 E-Mail: matteo.occhiochiuso@virgilio.it		
	STUDIO FALCONE Ingegneria Ing. Antonio Falcone Tel. 0884.534378 Fax. 0884.534378 E-Mail: antonio.falcone@studiofalcone.eu		Dott. Agr. Pasquale Fausto Milano Tel. 3478880757 E-Mail: mpfal@gmail.com		
02	Marzo 2024	Revisione progettuale per ottimizzazione layout		Studio Mezzina	IVPC s.r.l.
01	Luglio 2023	Rimissione progetto definitivo a seguito integrazione del Maso		Studio Mezzina	IVPC s.r.l.
00	Settembre 2022	Emissione progetto definitivo		Studio Mezzina	IVPC s.r.l.
N° REVISIONE	DATA	OGGETTO DELLA REVISIONE		ELABORAZIONE	APPROVAZIONE
<small>Proprietà e diritto del presente documento sono riservati - la riproduzione è vietata.</small>					

- ### Legenda Opere in Progetto
- Aerogeneratori
 - Sorvolo
 - Plinto di Fondazione
 - Piazzola Definitiva
 - Piazzola Temporanea
- ### Elettrodotti
- Scavo 1 tera
 - Scavo 2 tera
 - Scavo 3 tera
 - Scavo da 5 tera
 - SSE
 - Limiti Comunali Puglia
 - Limiti Comunali Campania

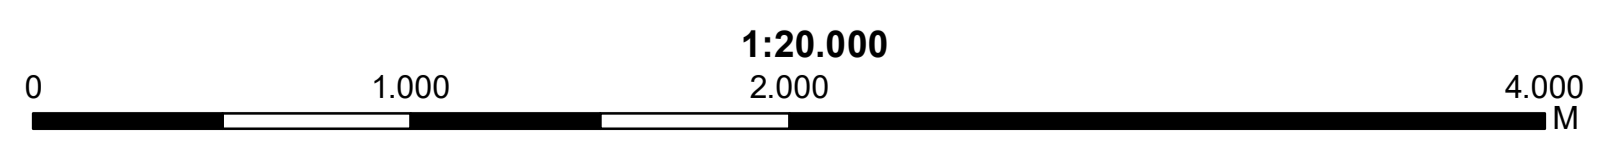

Sources: Esri, HERE, Garmin, Intermap, increment P Corp., GEBCO, USGS, FAO, NPS, NRCAN, GeoBase, IGN, Kadaster NL, Ordnance Survey, Esri Japan, METI, Esri China (Hong Kong), (c) OpenStreetMap contributors, and the GIS User Community