Firmato digitalmente da:
MILANO PASQUALE FAUSTO
4.11 Dottore Forestale
CONAF
Firmato il 29/03/2024 18:04
Seriale Certificato: 8881341510709366073
Valido dal 29/01/2024 al 24/04/2027
Namirial CA Firma Qualificata

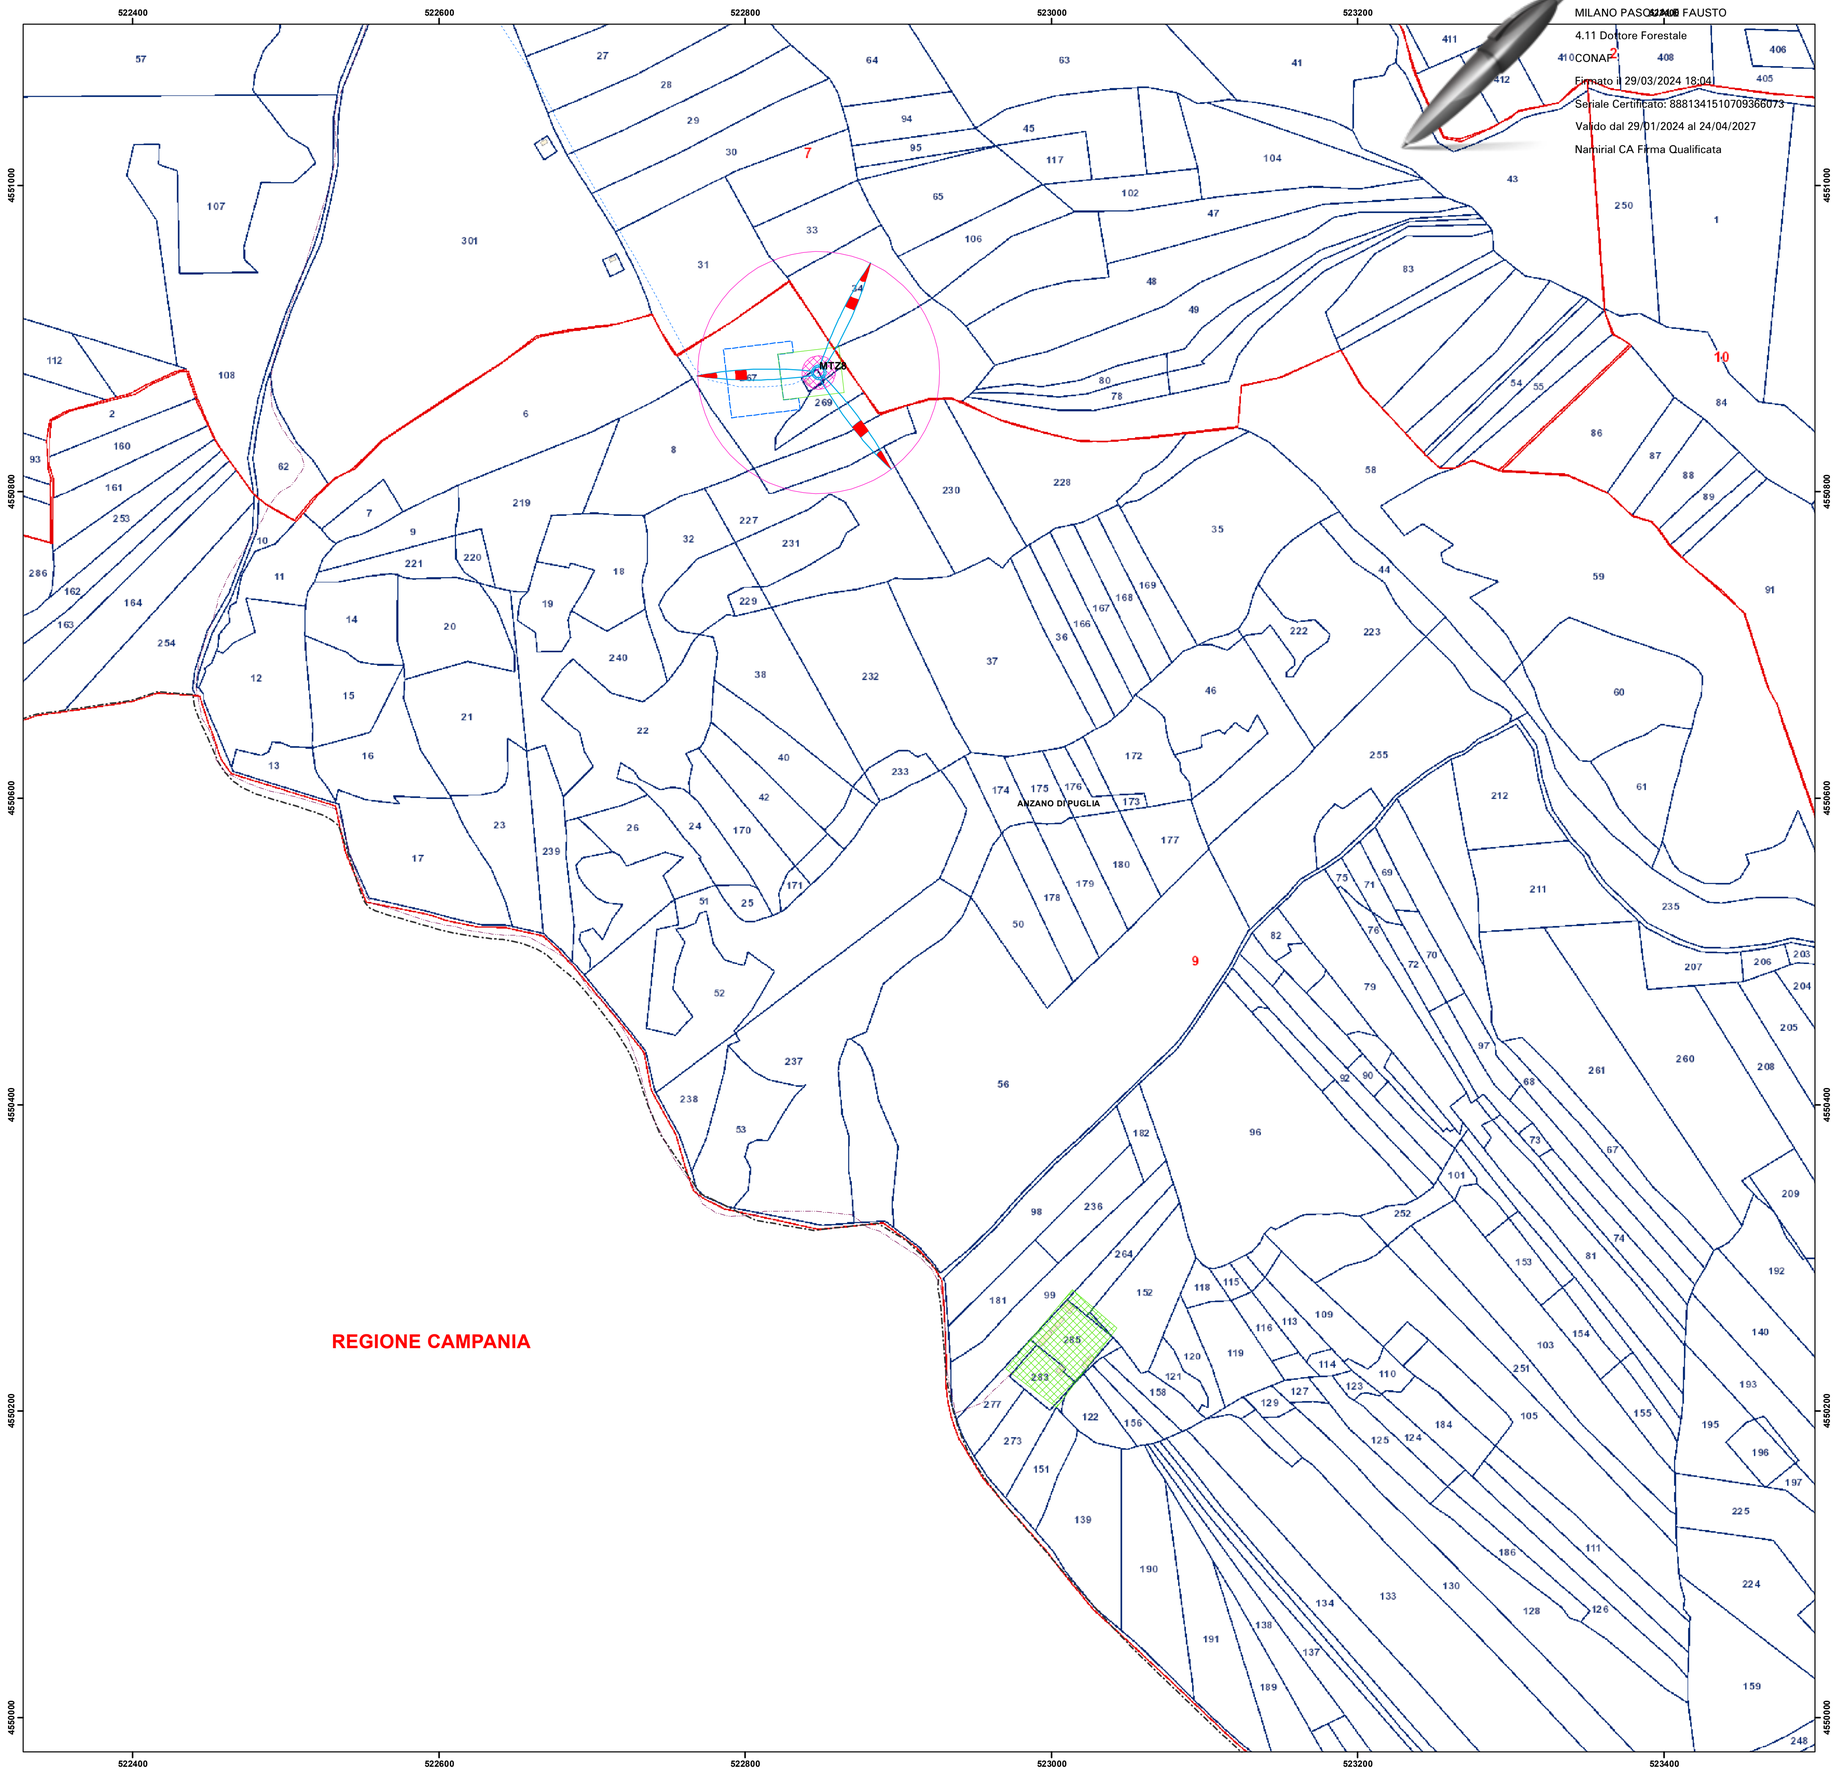

REGIONE PUGLIA — Comuni di : — PROVINCIA DI FOGGIA

Anzano di Puglia — **Monteleone di Puglia** — **Sant'Agata di Puglia**

PROPONENTE

IVPC S.r.l.
Sede legale : 80121 Napoli (NA) - Vico Santa Maria a Cappella Vecchia 11
Sede Operativa : 83100 Avellino - Via Circumvallazione 108
Indirizzo email ivpc@pec.ivpc.com

I.V.P.C. S.r.l.
Vico Santa Maria a Cappella Vecchia, 11
80121 Napoli
P.IVA: 01895480646

OPERA

PROGETTO PER IL RIFACIMENTO E POTENZIAMENTO DI UN PARCO EOLICO ESISTENTE NEI COMUNI DI ANZANO DI PUGLIA, MONTELEONE DI PUGLIA E SANT'AGATA DI PUGLIA

OGGETTO

TITOLO ELABORATO :

COROGRAFIA DI INQUADRAMENTO SU CATASTALE

DATA :	Marzo 2024	**SIA_06.d**
SCALA :	1:2.000	
Tipologia : D (disegno)	Formato : A1	Lingua : ITALIANO

I TECNICI

Progettazione opere e impiantistica elettrica. Coordinamento progetto
STUDIO INGEGNERIA ELETTRICA
MEZZINA dott. ing. Antonio
Via Tiberio Solis n.128 | 71016 San Severo (FG)
Tel. 0882.228072 | Fax 0882.243651
e-mail: info@studiomezzina.net | web: www.studiomezzina.net

Consulenza geologica
NOSTOI s.r.l.
Dott.ssa Maria Grazia Liseno
Tel. 0972.081259 | Fax 0972.83694
E-Mail: mgliseno@nostoisrl.it

Consulenza idrologica-geologica e geotecnica
Dott. Nazario Di Lella
Tel./Fax 0882.991704 | cell. 328 3250902
E-Mail: geol.dilella@gmail.com

Consulenza strutturale
Ing. Tommaso Monaco
Tel. 0885.429850 | Fax 0885.090485
E-Mail: ing.tommaso@studiotecnicomonaco.it

Consulenza topografica
Geom. Matteo Occhiochiuso
Tel. 328 5615292
E-Mail: matteo.occhiochiuso@virgilio.it

Consulenza acustica
Ing. Antonio Falcone
Tel. 0884.534378 | Fax. 0884.534378
E-Mail: antonio.falcone@studiofalcone.eu

Consulenza Aviaria paesaggistica e studio di impatto ambientale
Dott. Agr. Pasquale Fausto Milano
Tel. 3478880757
E-Mail: milpaf@gmail.com

N° REVISIONE	DATA	OGGETTO DELLA REVISIONE	ELABORAZIONE	APPROVAZIONE
02	Marzo 2024	Revisione progettuale per ottimizzazione layout	Studio Mezzina	IVPC s.r.l.
01	Luglio 2023	Riemissione progetto definitivo a seguito integrazione del Mase	Studio Mezzina	IVPC s.r.l.
00	Settembre 2022	Emissione progetto definitivo	Studio Mezzina	IVPC s.r.l.

Proprietà e diritto del presente documento sono riservati - la riproduzione è vietata.

Legenda
Opere in Progetto

- Aerogeneratori
- Sorvolo
- Plinto di Fondazione
- Piazzola Definitiva
- Piazzola Temporanea

Elettrodotti

- Scavo 1 terna
- Scavo 2 terne
- Scavo 3 terne
- Scavo da 5 terne
- SSE
- Limiti Comunali Puglia
- Fogli
- Fabbricati
- Particelle

1:2.000

0 — 100 — 200 — 400 M