

CARTA DEI VINCOLI REGIONALI - AREE NON IDONEE

AREE NON IDONEE - GRUPPO-13

LEGENDA

- Recinzione d'impianto
- Cavidotto di connessione
- Cavidotto di impianto
- Viabilità d'impianto
- Opere di mitigazione a verde d'impianto
- Stazione Elettrica (SE) a 380/220/150 kV della RTN denominata "Codrongianos"

Legenda - Aree non Idonee

GRUPPO-13,

- PPR06 - Fiumi torrenti e altri corsi d'acqua (Elementi Areali)
- PPR06 - Laghi naturali, invasi artificiali, stagni e lagune
- Zone umide costiere
- PPR06- Monumenti naturali istituiti dalla L.R 31/89
- PPR06 - Grotte e caverne
- ★ Repertorio beni 2017 - Beni culturali archeologici
- 🌳 Elenco Regionale " Alberi monumentali d'Italia(agg 18.09.2023)
- PPR06 - Aree di notevole interesse faunistico
- PPR06 - Aree di notevole interesse botanico - fotogeografico
- PPR06 - Aree a quota superiore ai 900 m s.l.m




AREE NON IDONEE - GRUPPO-13, GRUPPO-15

Legenda - Aree non idonee

GRUPPO-13, GRUPPO-15,

- Centri di antica e prima formazione
- 🌳 PPR06 - Alberi Monumentali
- Campi dunari e sistemi di spiaggia
- sistemi a baia e promontori, scogli e piccole isole , falesie e versanti costieri
- PPR06 - Fascia Costiera
- ★ Repertorio beni 2017 - Beni culturali archeologici- Barumini

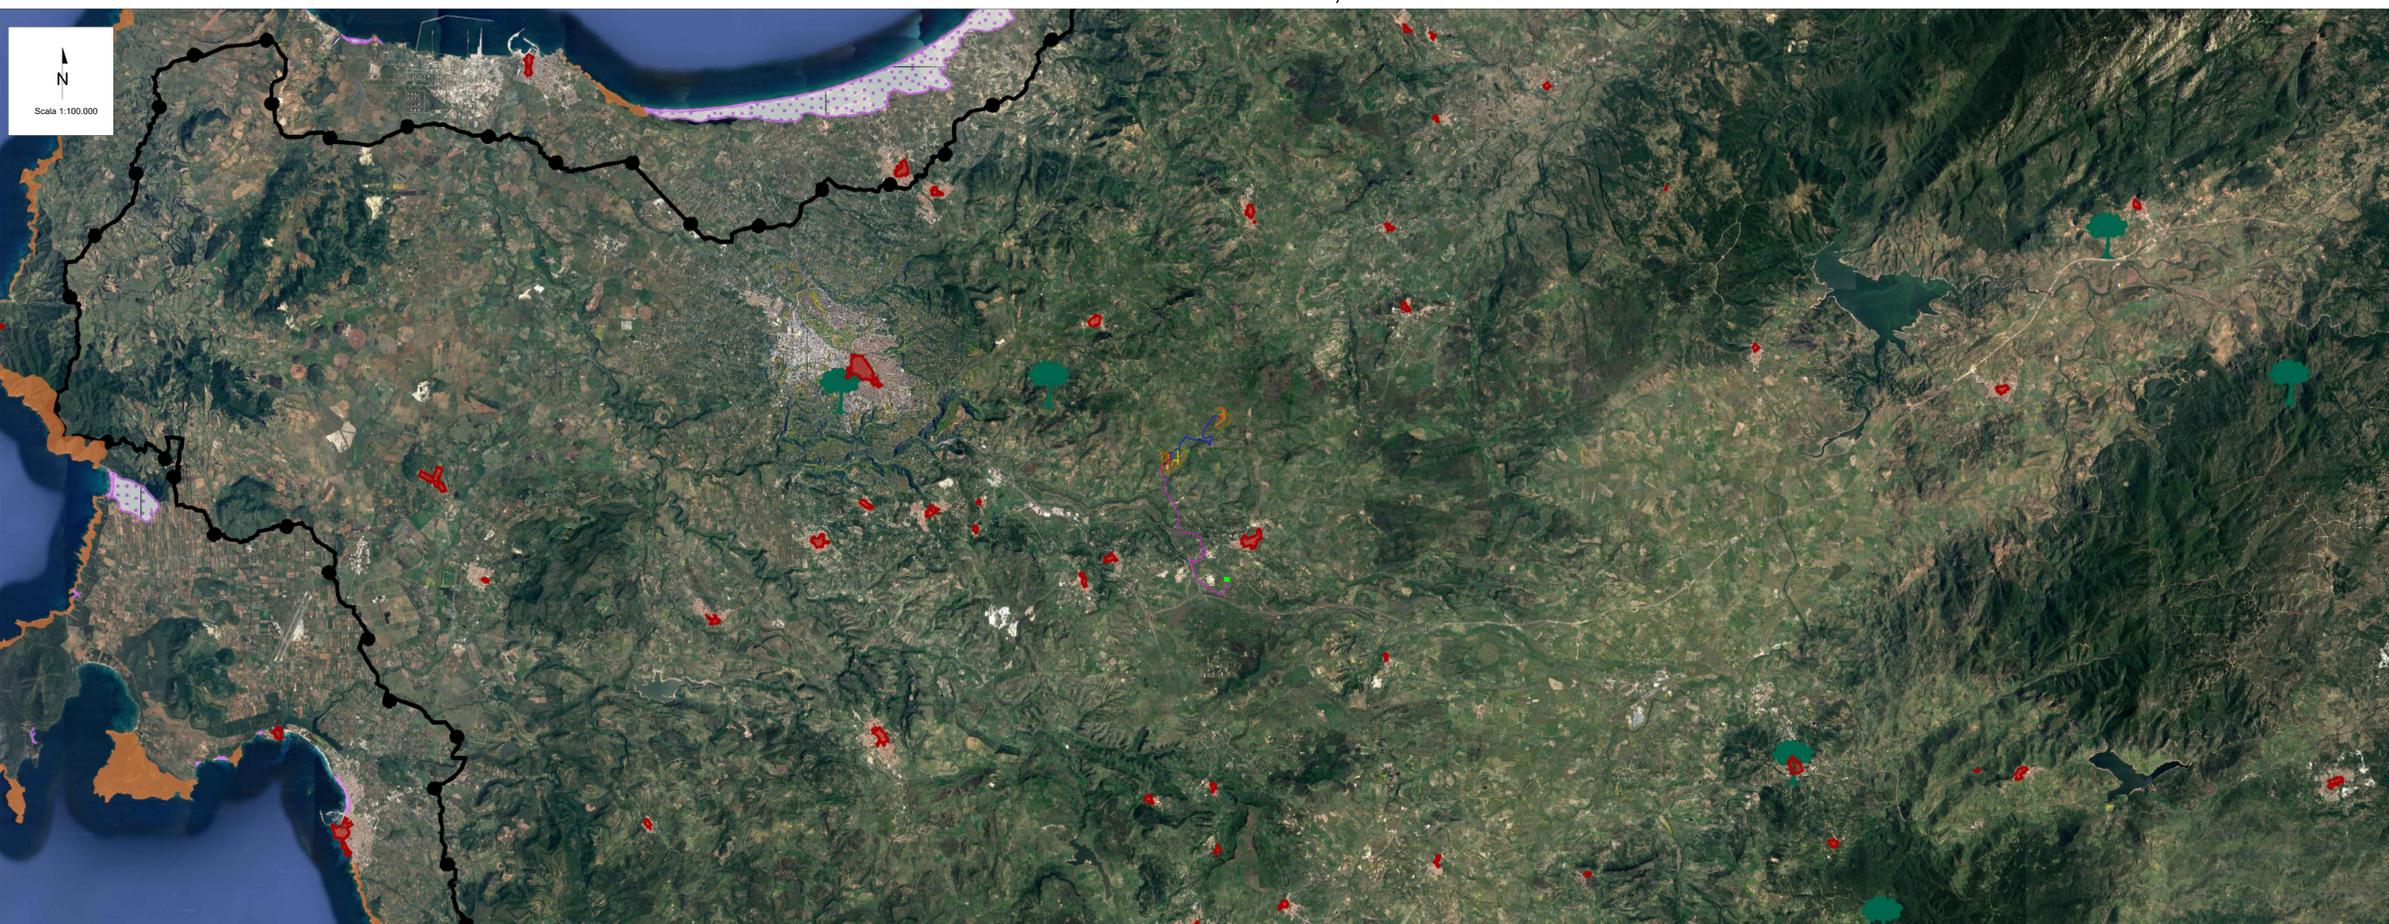

Source: Geoportale Sardegna
 (https://www.sardegnageoportale.it/webgis2/sardegnamappe/?map=aree_tutelate)

01	23/05/2024	Rev.01			
			V.Nordo	A.Fata	L.Spacino
			N.Bibu	A.Fata	L.Spacino
00	15/12/2023	EMISIONE	E.L.Argento	A.Fata	L.Spacino
REV.	DATE	DESCRIPTION	PREPARED	CHECKED	APPROVED

wsp	PROJECT				
	Progetto di un impianto agricolo denominato "Mausia" di potenza pari a 48,70 MWp, e delle relative opere di connessione da realizzarsi nei comuni di Ploaghe (SS) e Codrongianos (SS)				
lightsourcesp	CLIENT VALIDATION				
	APPROVED BY: _____				
UTILIZATION SCOPE		CLIENT CODE			
Basic Design		PLANT	GROUP	PROGRESSIVE	SECTION
		LS16943	ENG TAV	008	01