


CARTA DEI VINCOLI PROVINCIALI

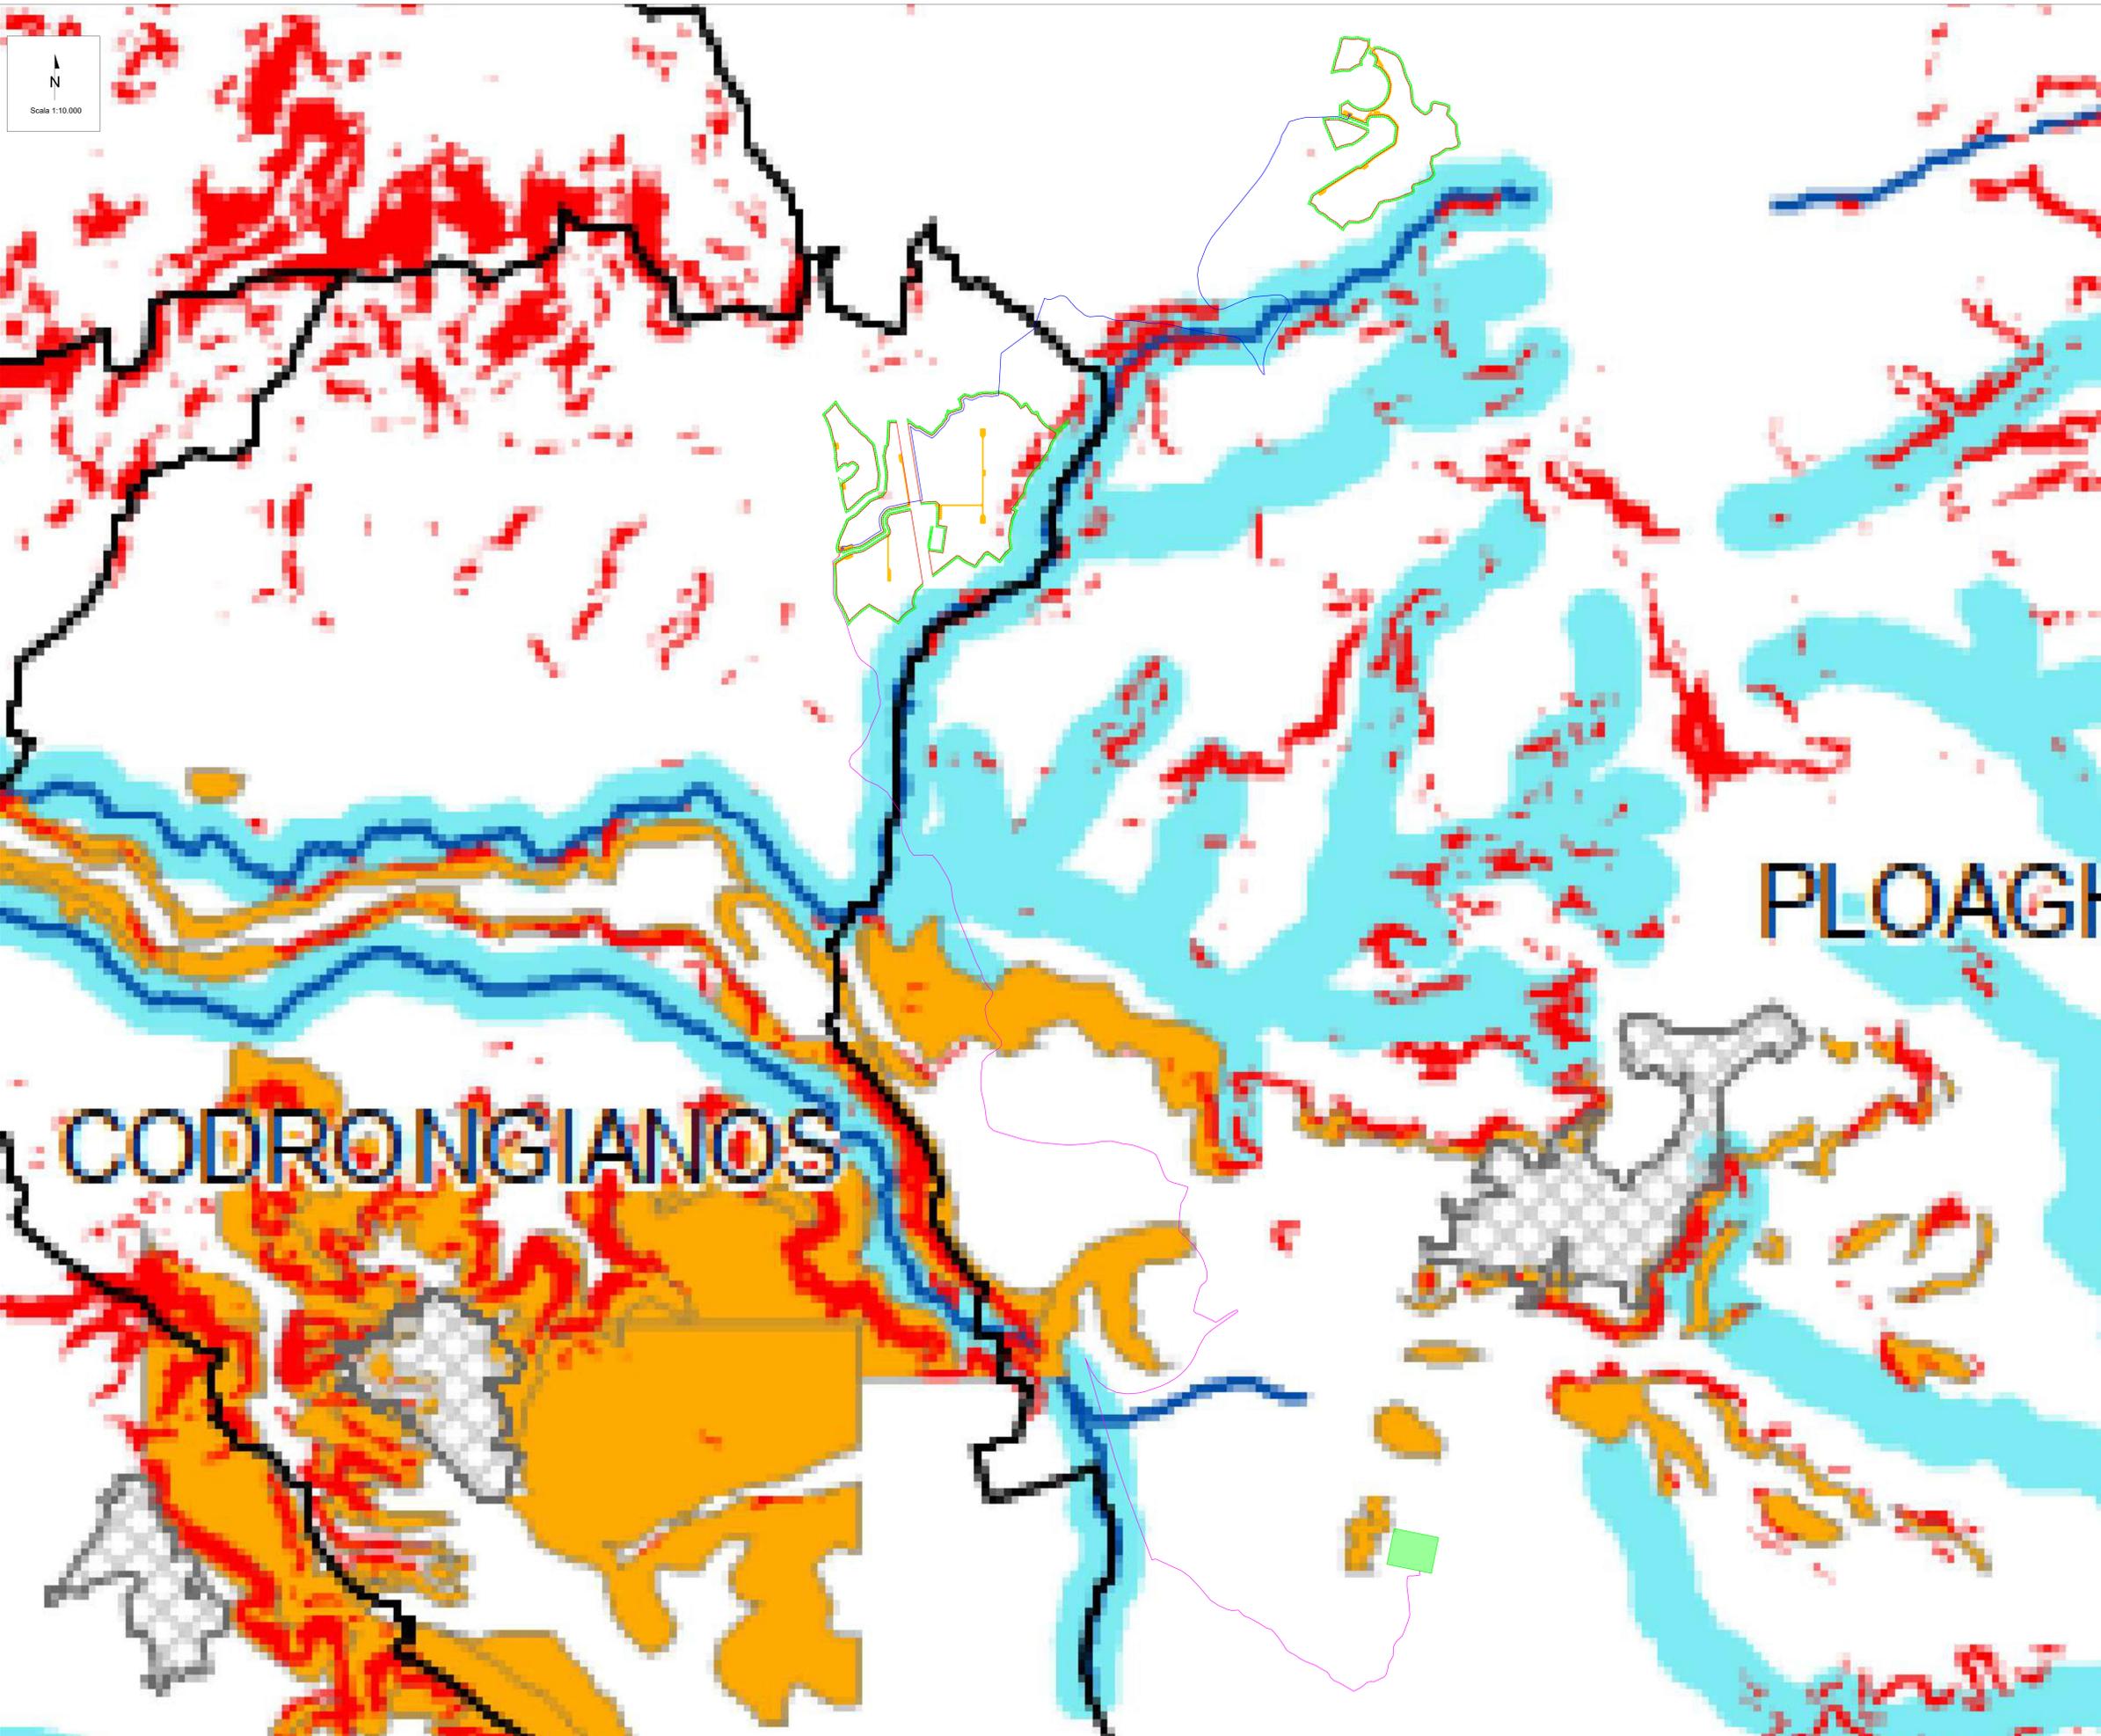

LEGENDA

- Recinzione d'impianto
- Cavidotto di connessione
- Cavidotto di impianto
- Viabilità d'impianto
- - - - - Opere di mitigazione a verde d'impianto
- Stazione Elettrica (SE) a 380/220/150 kV della RTN denominata "Codrongianos"

PIANO URBANISTICO PROVINCIALE

- ### AREE DI TUTELA MORFOLOGICA E IDROGEOLOGICA
- Vincolo Idrogeologico RDL 3267/23 e RD 1129/26
 - Aree a forte attività (maggiore del 40%)
 - Aree a rischio di esondazione
 - Aree a rischio di frana
- ### AREE DI INTERESSE NATURALISTICO ISTITUZIONALMENTE TUTELATE
- Parco Nazionale
 - I'archi Regionali LR 31/89
 - I'archi, Riserve e Monumenti naturali individuali dalla Legge 31/89 non ancora istituiti
 - Arca Marina Protetta
 - Riserve Naturali LR 31/89
 - Parco Geominerario
 - Aree Interesse Naturalistico
 - Siti di Importanza Comunitaria (approvati)
 - Siti di Importanza Comunitaria (proposti)
 - Zone di Protezione Speciale
 - Aree gestite dall'Ente Foreste
- ### BENI PAESAGGISTICI AMBIENTALI (ex art 143 d.lgs.42/2004)
- Monumenti Naturali
 - Zone Umiche
- ### AREE SOGGETTE A PRESCRIZIONI DIRETTE DEL PPR
- Fascia della profondità di 300 m dalla linea di battigia di laghi e stagni
 - Fascia di 150 m da ciascuna sponda di fiumi torrenti e corsi d'acqua

CODRONGIANOS

PLOAGHE

Source: Piano Urbanistico Provinciale Sassari
 (https://www.provincia.sassari.it/index.php/ente/trasparenza/15045)

DD	15/12/2023	EMISIONE			
REV.	DATA	DESCRIZIONE	ELABORATO	AL.FEA	L.SPACIO
			PRELATO	CHESIS	APPROVED

PROGETTO: Progetto di un impianto agricolo denominato "Maula" di potenza pari a 48.70 MW, e delle relative opere di connessione.
 Da realizzarsi nei comuni di Ploaghe (SS) e Codrongianos (SS)

COMPAGNIA	Company	FORMATO	A0	SCALE	1:10.000	PILOT SCALE	1:1	SHEET	1 di 1
-----------	---------	---------	----	-------	----------	-------------	-----	-------	--------

TITOLO: Carta dei vincoli provinciali

CLIENT VALIDATION	APPROVED BY	UTILIZATION SCOPE	CLIENT CODE								
		Basic Design	<table border="1"> <tr> <td>PLANT</td> <td>GROUP</td> <td>PROGRESSIVE</td> <td>VERSION</td> </tr> <tr> <td>LS16943</td> <td>ENG TAV</td> <td>009</td> <td>00</td> </tr> </table>	PLANT	GROUP	PROGRESSIVE	VERSION	LS16943	ENG TAV	009	00
PLANT	GROUP	PROGRESSIVE	VERSION								
LS16943	ENG TAV	009	00								

The document is property of Lightsource bp. It is strictly forbidden to reproduce the document, in whole or in part, and to provide it to other persons without the prior written consent of Lightsource bp.