


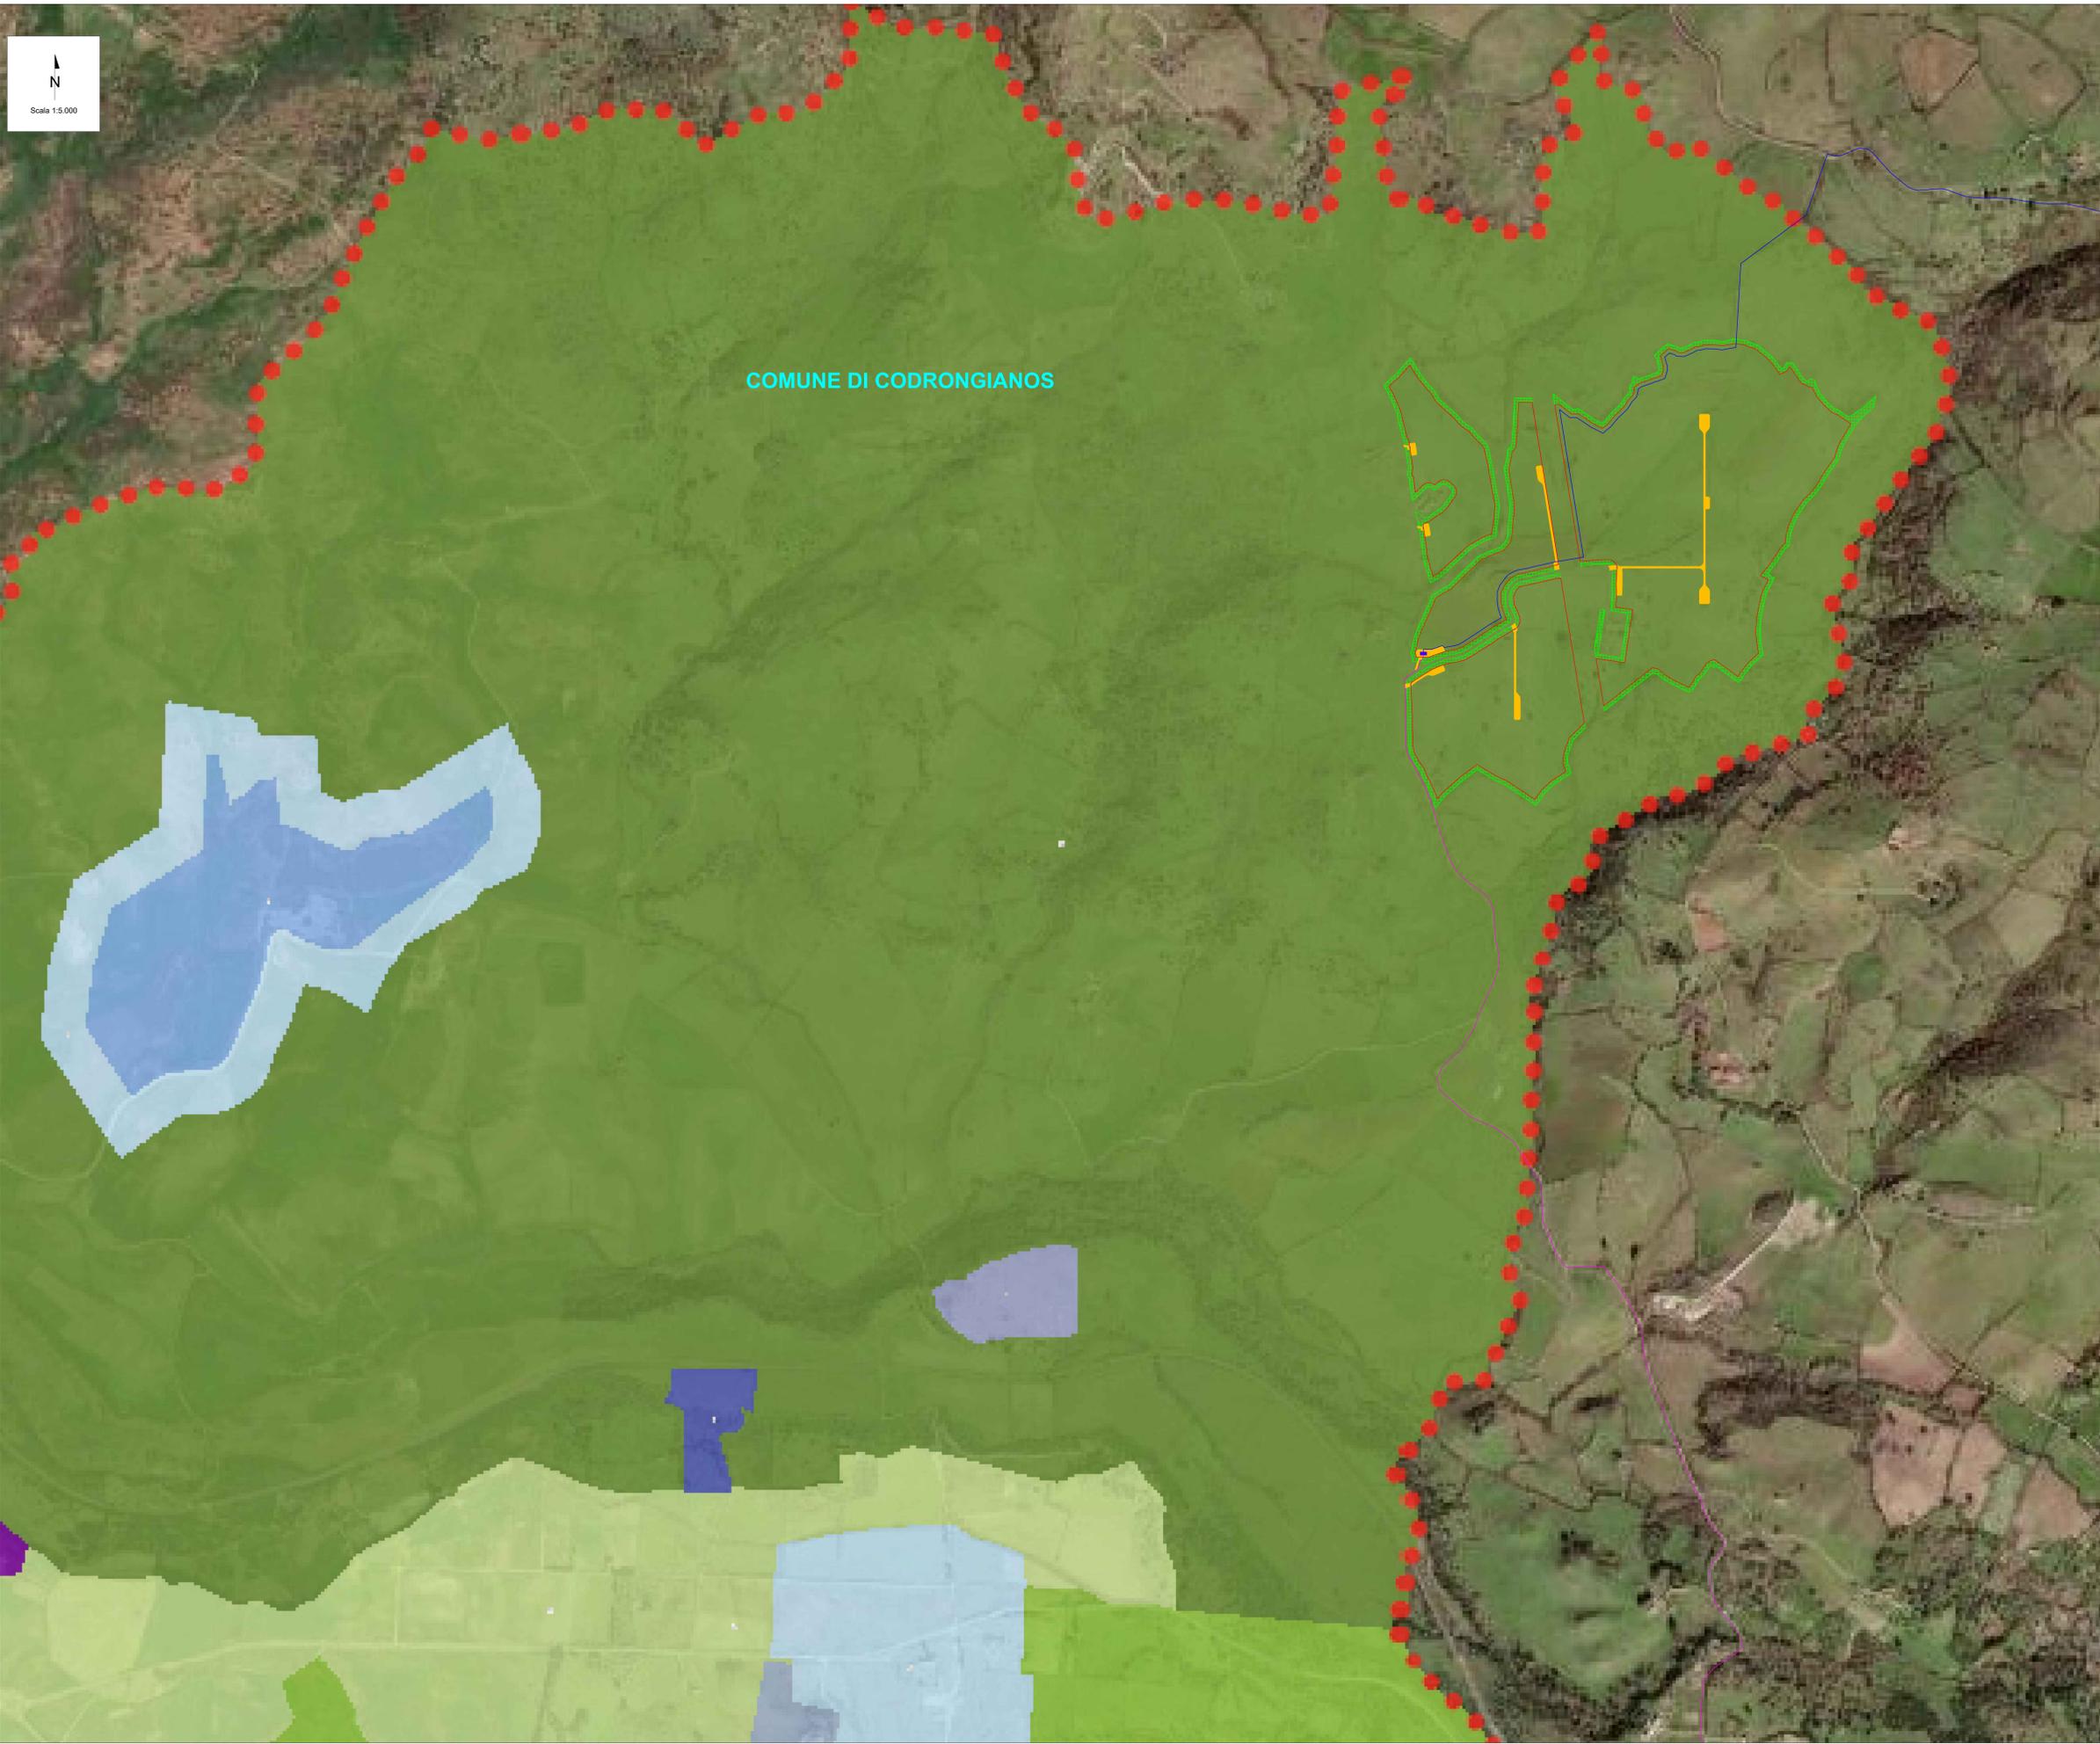

# CARTA DELLA DISCIPLINA URBANISTICA COMUNALE - PIANO URBANISTICO COMUNALE (PUC) CODRONGIANOS



## LEGENDA

- Recinzione d'impianto
- Cavidotto di connessione
- Cavidotto di impianto
- Viabilità d'impianto
- Opere di mitigazione a verde d'impianto
- Stazione Elettrica (SE) a 380/220/150 kV della RTN denominata "Codrongianos"

## PUC CODRONGIANOS


- Limite comunale
- Zona A - Vecchio centro
- Azzonamenti
- Zona A - Vecchio centro
  - Zona B1 - Completamento residenziale
  - Zona B2 - Completamento residenziale
  - Zona C1 - Espansione residenziale
  - Zona C2 - Espansione residenziale
  - Zona C3 - Espansione residenziale
  - Zona C4 - Espansione residenziale
  - Zona C5 - Espansione residenziale
  - Zona D1 - Zona artigianale e industriale
  - Zona D2 - Zona industriale, produzione energia elettrica
  - Zona D3
  - Zona E2 - Zona agricola-produttiva
  - Zona E3 - Zona agricola e residenziale
  - Zona E5 - Zona agricola di stabilità ambientale
  - Zona F1 - Zona turistica
  - Zona G2 - Attrezzature di interesse generale
  - Zona G3 - Attrezzature di interesse generale
  - Zona G4 - Attrezzature di interesse generale
  - Zona G5 - Attrezzature di interesse generale
  - Zona G6 - Attrezzature di interesse generale
  - Zona G7 - Attrezzature di interesse generale
  - Zona G8 - Attrezzature di interesse generale
  - Zona H - Salvaguardia paesaggistica e cimiteriale
  - Zona S1 - Istruzione
  - Zona S2 - Interesse pubblico
  - Zona S3 - Verde pubblico
  - Zona S4 - Parcheggi pubblici
  - Zona R.F.F.R.

Lo strumento Urbanistico del Comune di Ploaghe non è reperibile sul Portale Istituzionale. Si rimanda all'elaborato "LS16943.ENG.REL.021\_Studio di Inserimento urbanistico"

Source: Geoportale comune di Codrongianos (<https://geoportale.comunecodrongianos.it/gfmaplet/?token=NULLNULLNULL>)

DD	15/12/2023	EMISSIONE	L.Argento	A.Feta	L.Spagno
REV	DATE	DESCRIPTION	PREPARED	CHECKED	APPROVED
		PROJECT: Progetto di un impianto agrivoltico denominato "Mosaico", di potenza pari a 48,70 MWp, e delle relative opere di connessione Da realizzarsi nei comuni di Ploaghe (BS) e Codrongianos (BS)			
CLIENT CODE:		FILE NAME: LS16943.ENG.TAV.010.CARTA DELLA DISCIPLINA URBANISTICA COMUNALE.DWG			
CLASSIFICATION:	FORMAT:	SCALE:	PLOT SCALE:	SHEET:	
Company	A0	1:5.000	1:1	2 di 3	
TITLE: Carta della disciplina urbanistica comunale					
CLIENT VALIDATION					
APPROVED BY:		UTILIZATION SCOPE:		CLIENT CODE:	
Basic Design		PLANT	GROUP	DOC.	PROGRESSIVE
		LS16943	ENG TAV	010	00

# CARTA DELLA DISCIPLINA URBANISTICA COMUNALE - AREE PERCORSE DAL FUOCO CODRONGIANOS

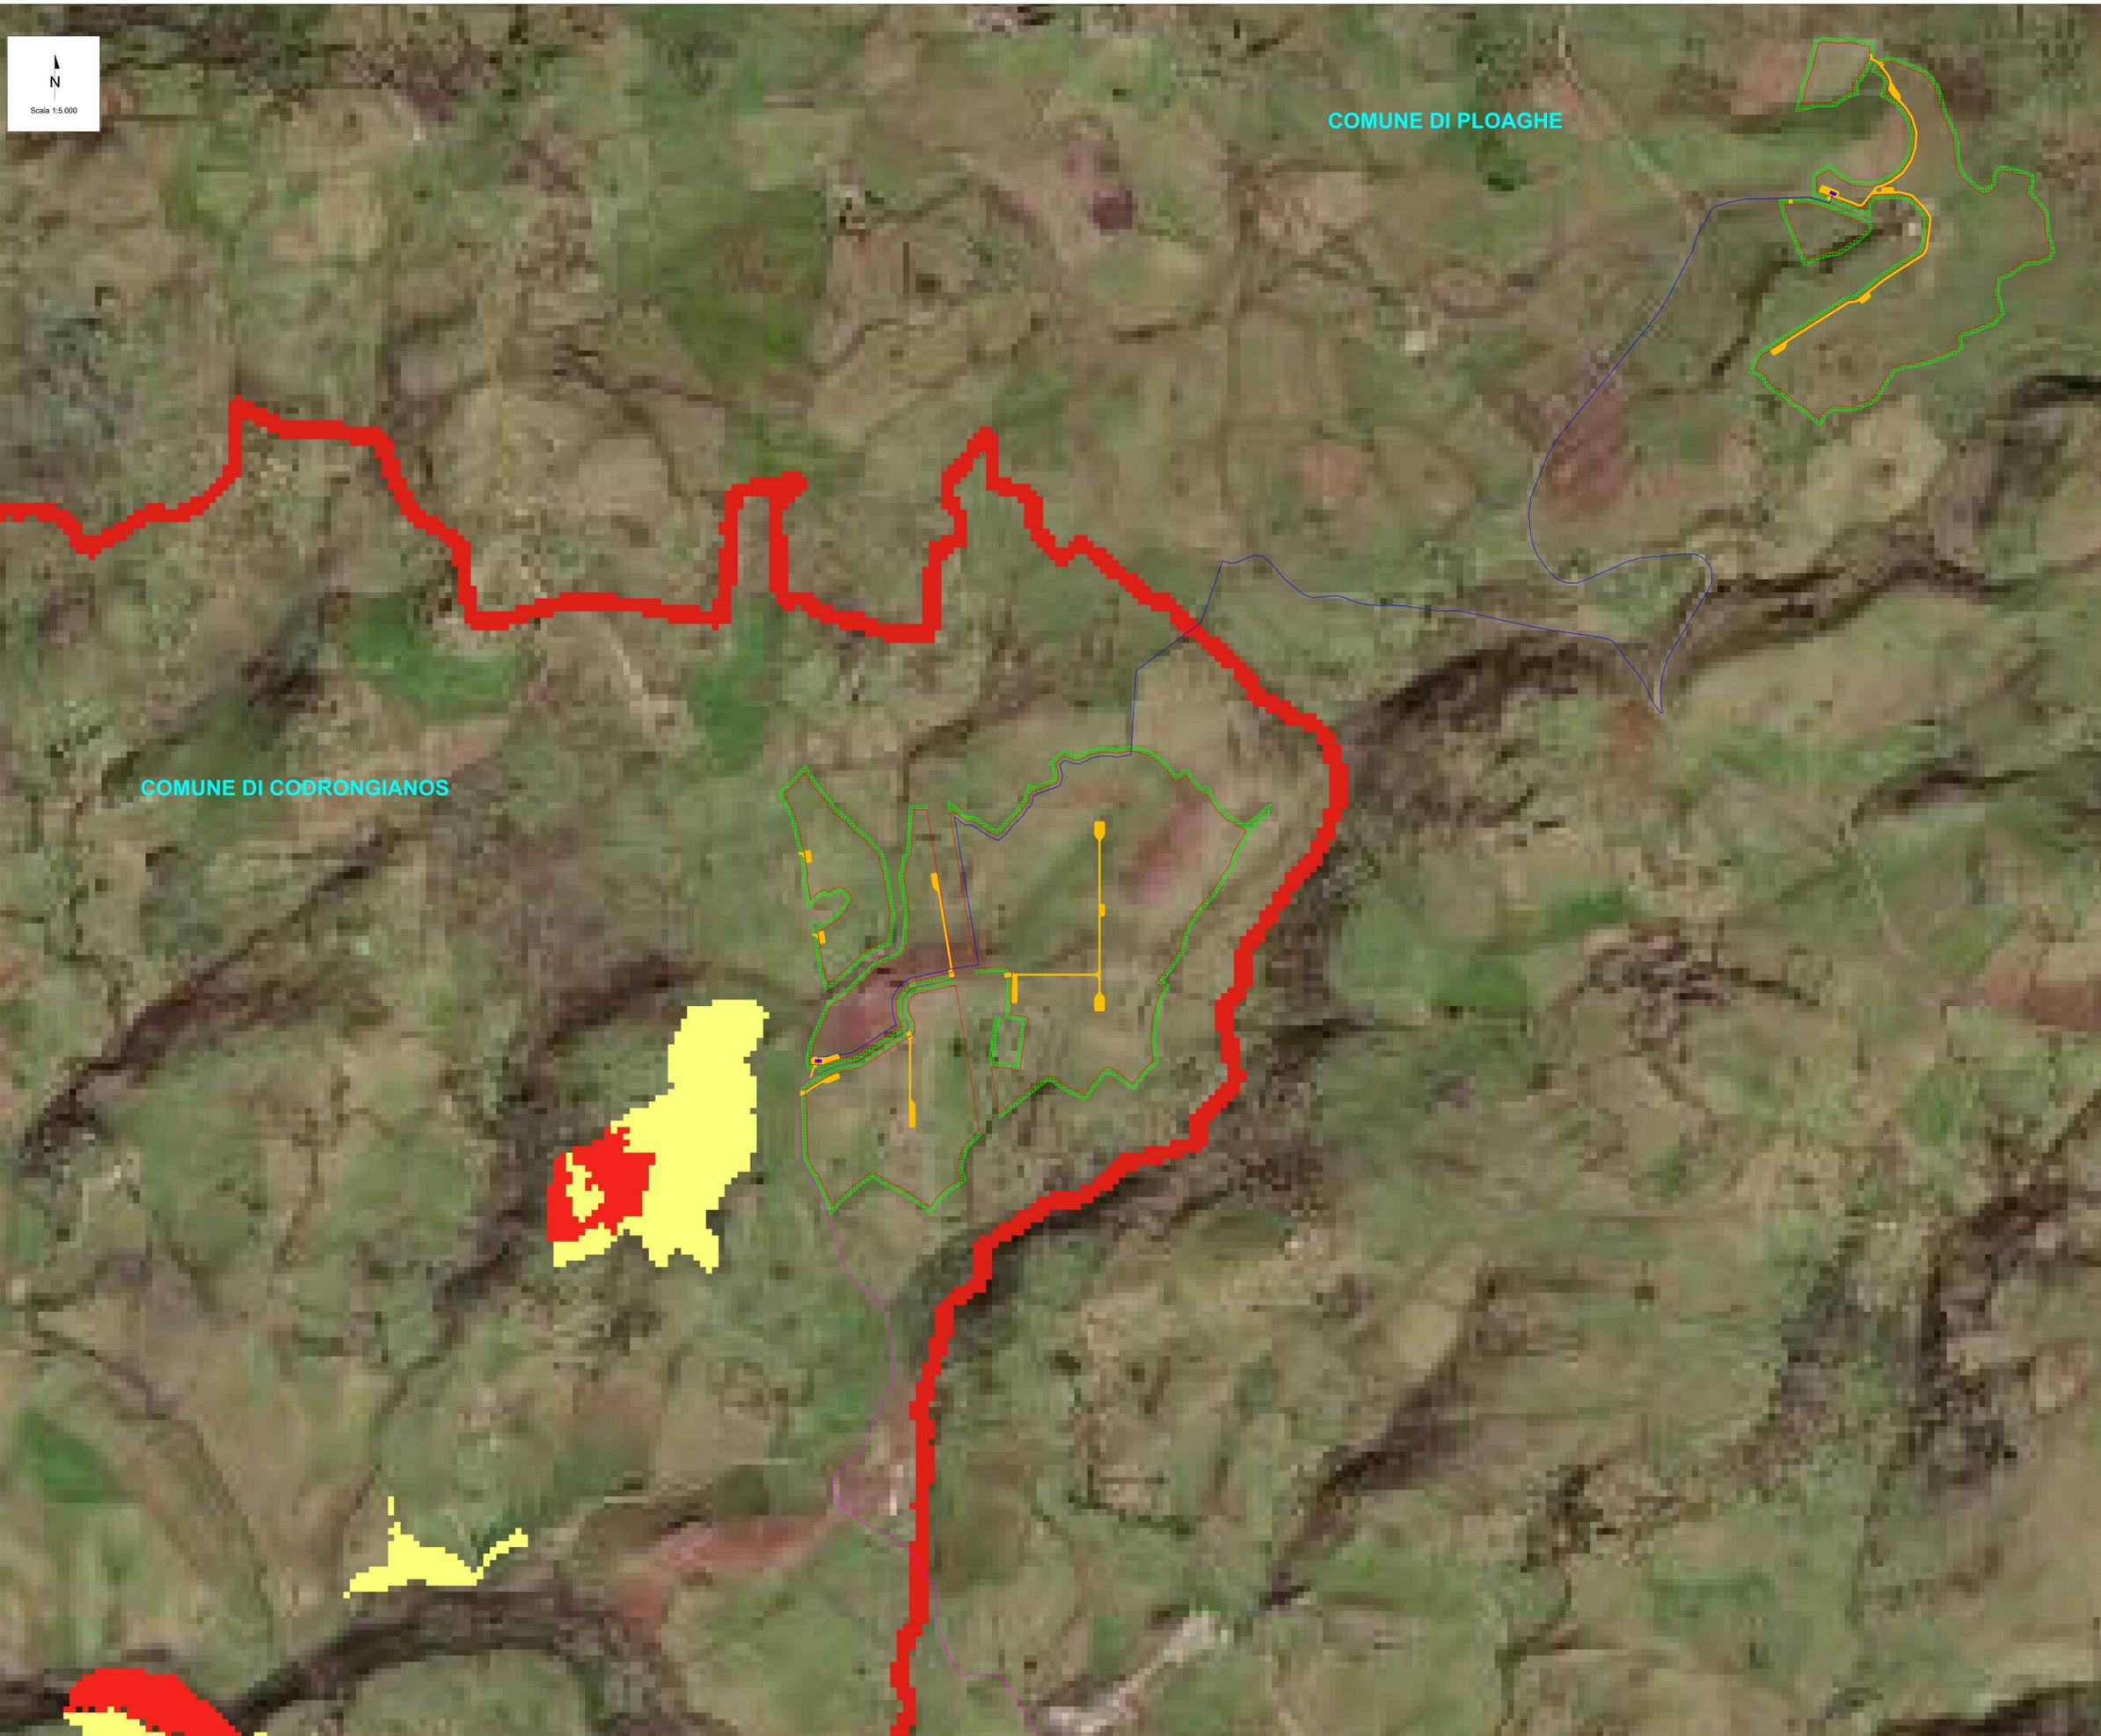

N  
Scale 1:5.000

## LEGENDA

- Recinzione d'impianto
- Cavidotto di connessione
- Cavidotto di impianto
- Viabilità d'impianto
- Opere di mitigazione a verde d'impianto
- Stazione Elettrica (SE) a 380/220/150 kV della RTN denominata "Codrongianos"

## AREE PERCORSE DAL FUOCO

- Bosco
- Pascolo
- Altro

COMUNE DI CODRONGIANOS

COMUNE DI PLOAGHE

Lo strumento Urbanistico del Comune di Ploaghe non è reperibile sul Portale Istituzionale. Si rimanda all'elaborato "LS16943.ENG.REL.021\_Studio di Inserimento Urbanistico"  
 Source: Geoportale comune di Codrongianos (https://geoportale.comunecodrongianos.it/gimapslet?token=NULLNULLNULL)



DD	15/12/2023	EMISIONE			
REV.	DATA	DESCRIZIONE	ELABORATO	CHIEDE	APPROVATO
			E.L. Argento	A. Fata	L. Spacone
<p><b>PROGETTO</b>                  Progetto di un impianto agrivoltico denominato "Mossola", di potenza pari a 48,70 MWp, e delle relative opere di connessione.                  Da realizzarsi nei comuni di Ploaghe (BS) e Codrongianos (BS).</p> <p>FILE NAME: LS16943.ENG.TAV.010.CARTA DELLA DISCIPLINA URBANISTICA COMUNALE.DWG</p>					
CLASSIFICATION:	FORMAT:	SCALE:	PLOT SCALE:	SHEET:	
Company	A0	1:5.000	1:1	3 di 3	
<p><b>TITOLO:</b>                  Carta della disciplina urbanistica comunale</p>					
<p><b>CLIENT VALIDATION</b></p>					
APPROVED BY:	UTILIZATION SCOPE:	CLIENT CODE:			
	Basic Design	PLANT	GROUP	DOC.	PROGRESSIVE
		LS16943	ENG TAV	010	00