SEZIONI E PARTICOLARI DEI CASSONI D1÷D16

VISTA E SEZIONE VERTICALE LONGITUDINALE A-A

SCALA 1:100

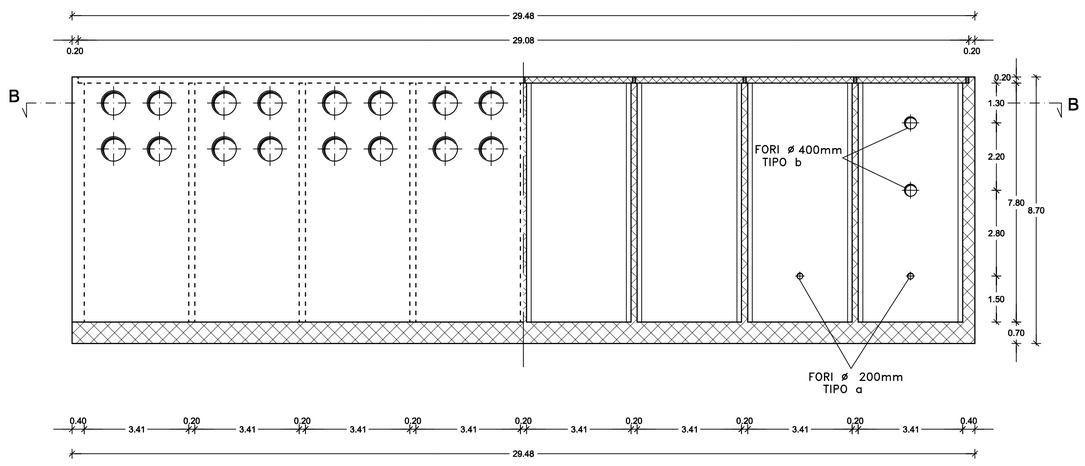

SEZIONE VERTICALE TRASVERSALE C-C

SCALA 1:100

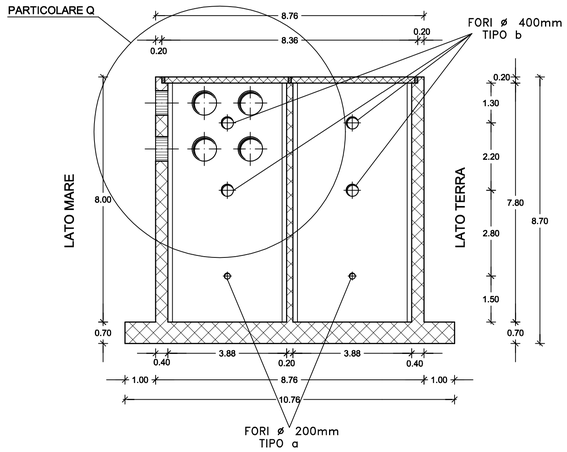

SCHEMA DISPOSIZIONE FORI SEZIONE D-D

SCALA 1:100

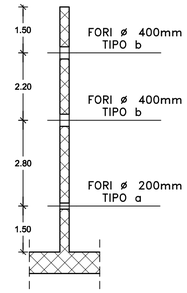

LA POSIZIONE DEI FORI E' TEORICA.
E' POSSIBILE LO SPOSTAMENTO VERSO L'ALTO IN MODO DA POSIZIONARLI TRA I FERRI ORIZZONTALI DELL'ORDITURA.

PARTICOLARE Q

SCALA 1:50

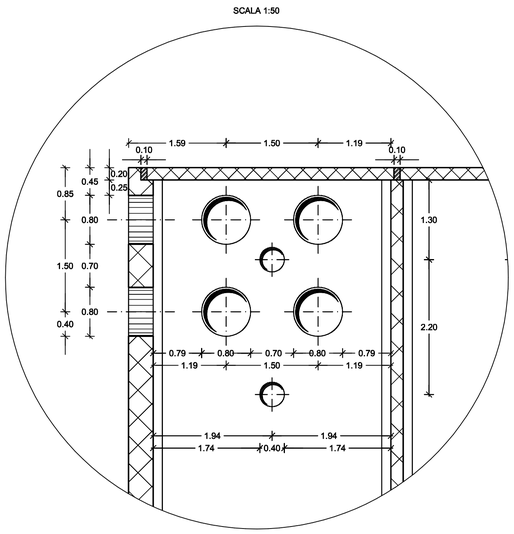

MATERIALI :
CALCESTRUZZO CLASSE Rck 35 CONFEZIONATO CON CEMENTO POZZOLANICO O D'ALTOFORNO
ACCIAIO FeB 44k

SEZIONE ORIZZONTALE B-B

SCALA 1:100

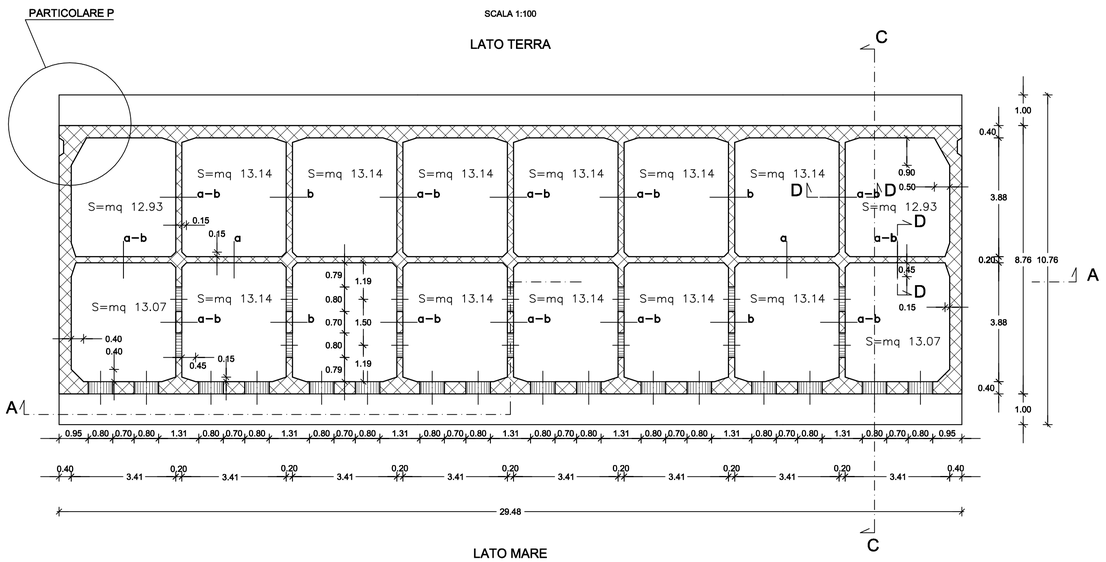

PARTICOLARE P

SCALA 1:50

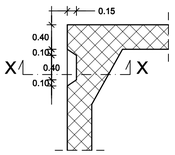

SEZIONE X-X

SCALA1:50

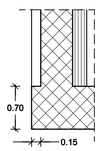

DISEGNI DI RIFERIMENTO	ELABORATI
PLANIMETRIA DISPOSIZIONE CASSONI	C1ODRS102

AUTORITA' PORTUALE DI TARANTO
Legge obiettivo delibera CIPE 74/03
(Responsabile del procedimento Ing. Domenico Daraio)

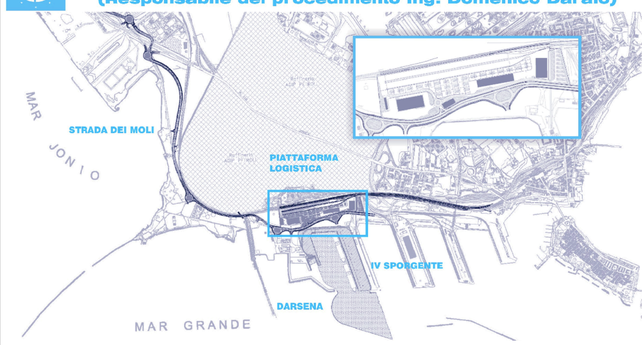

revisione	data	descrizione revisione	disegnato	verificato	approvato
01	29-09-2006	Prima emissione	Ing. G. Oggiano	Ing. L. De Angelis	Ing. G. Geddo
00	31-05-2006	Emissione in bozza	Ing. G. Oggiano	Ing. L. De Angelis	Ing. G. Geddo

SOCIETA' DI PROGETTO:

TARANTO LOGISTICA S.p.A.

AUTORITA' PORTUALE TARANTO

Progettista
SINA

Consulenti Progettisti
PROFERT S.R.L. INGEGNERIA E SISTEMI
progetti e ambiente
MEDITERRANEA

Il Direttore Tecnico (Dott. Ing. Andrea PANIZZA)
Il Direttore Tecnico (Dott. Ing. Marco GONELLA)

PIASTRA PORTUALE DI TARANTO

Disegno n° 123-700 C 1 0 0 A S 4 0 1

Titolo
PROGETTO DEFINITIVO
DARSENA OVEST
CASSONE CELLULARE TIPO
(CARPENTERIE)

SINA SpA Milano	000 Cli.te	000 Comm.	00 Liv.	0 Vol.C	-	0 Lotto	00 Opera	00 Arg.	00 T. do	00 N°	-	0 E.	0 I.
		Codice intervento					Codice documento					Rev.	

Nome File	tipo doc.	derivato da	formato	scala	foglio	di
C1OOAS401_REV_01_SVC.dwg			A1	1:100 - 1:50	1	1