


PLANIMETRIA DI INDIVIDUAZIONE DELLE DPA SU MAPPA CATASTALE- DETTAGLIO 2

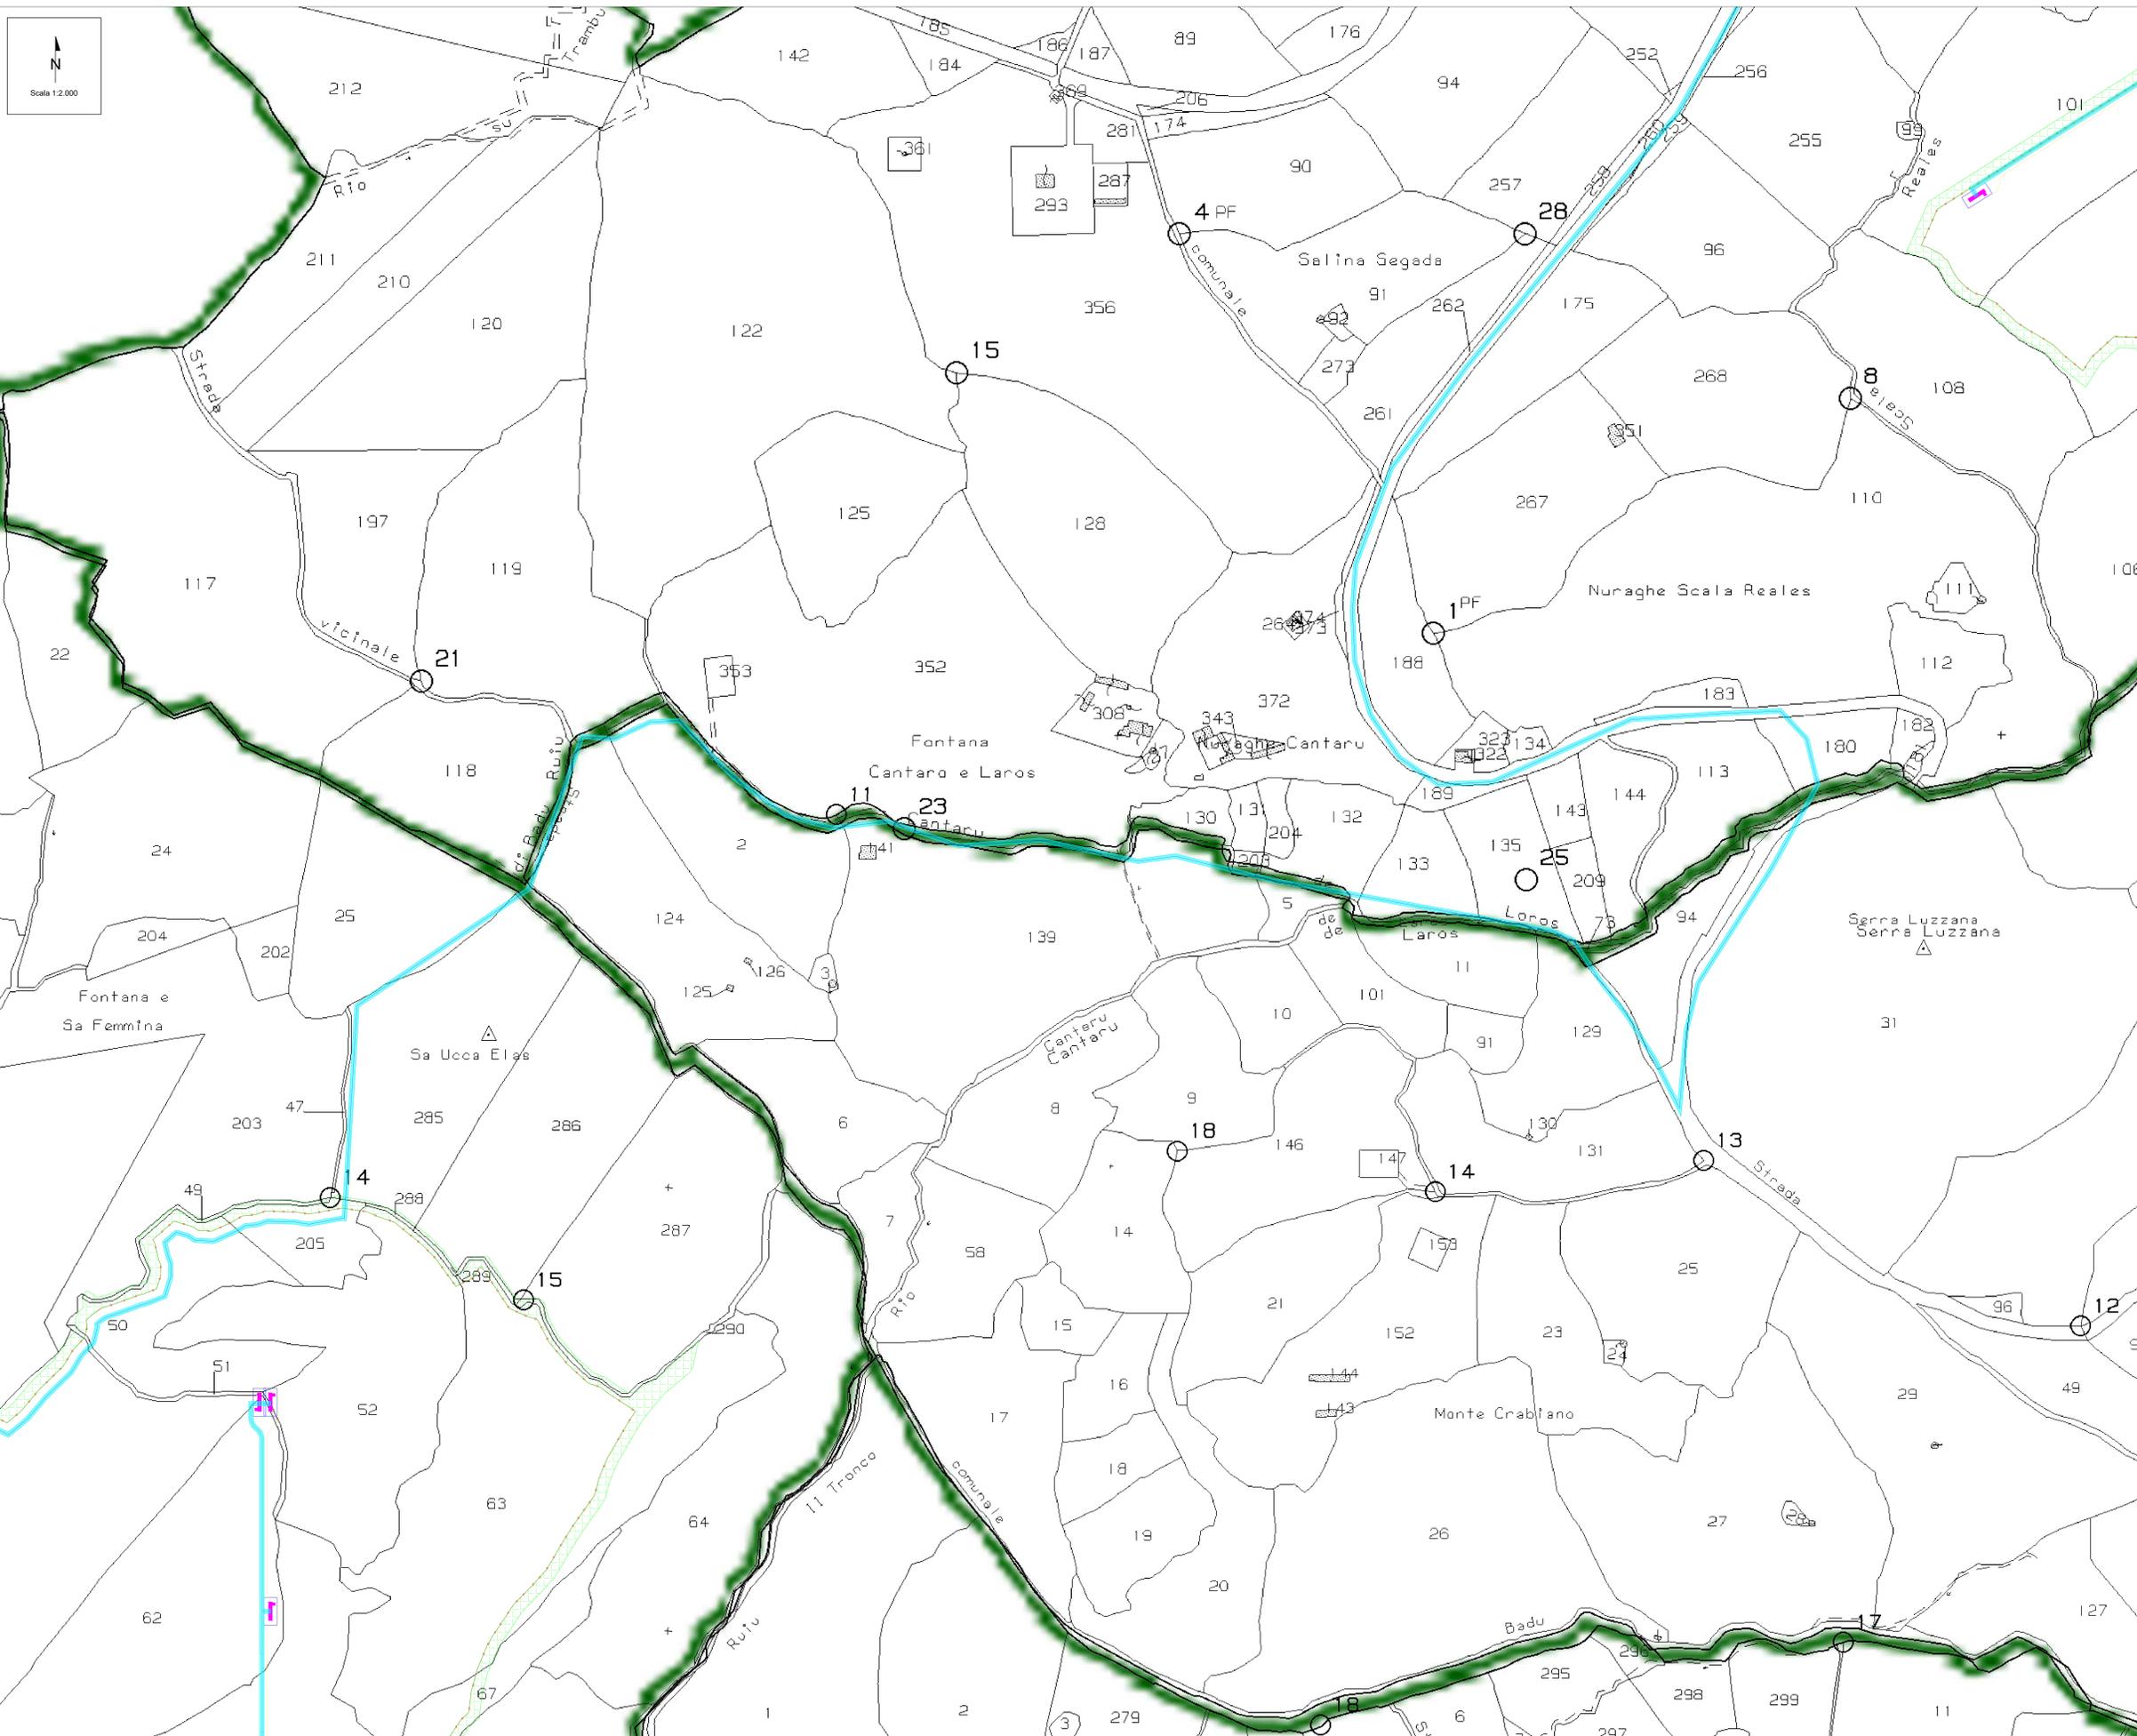


Scale 1:2.000

LEGENDA

- Limite foglio di mappa
- Recinzione
- Fascia di mitigazione (10 m)
- Strutture 2x28
- Strutture 2x14
- T.U. 1280 kVA
- T.U. 1600 kVA
- T.U. 1920 kVA
- T.U. 2880 kVA
- T.U. 3200 kVA
- Cabina SCADA
- Cabina di raccolta
- Viabilità interna
- DPA Transformation Units - 4 m
- DPA Cabina di Raccolta - 2 m
- DPA Cavidotto 1, 2 e 3 Terne - 2 m
- DPA Cavidotto 4, 5, 6 Terne - 3 m
- DPA Cavidotto di connessione - 2 m
- Stazione Elettrica (SE) 380/220/150 Kv della RTN "Codragianos"

Il punto esatto di connessione alla futura SE sarà definito in fase di progettazione esecutiva.

KEY PLAN

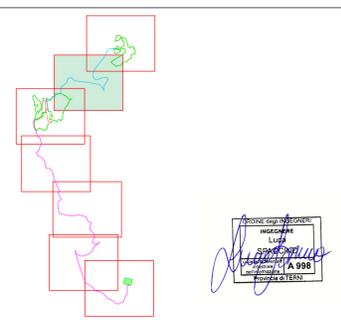

| | | | | | |
|---|------------|-----------------|----------|-------------|-------------|
| 00 | 06/12/2023 | EMMISSIONE | © Davini | A.Fida | L.Spigno |
| REV | DATE | DESCRIPTION | PREPARED | CHECKED | APPROVED |
| | | | | | |
| PROJECT: Progetto di un impianto agricolo denominato "Mauas", di potenza pari a 48,76 MWp, e delle relative opere di connessione. Da realizzarsi nel comune di Ploaghe (SS) e Codragianos (SS) | | | | | |
| FILE NAME: LS16943 ENG TAV 01 01 PLANIMETRIA DI INDIVIDUAZIONE DELLE DPA SU MAPPA CATASTALE.DWG | | | | | |
| CLASSIFICATION: | Company | FORMAT: | SCALE: | PLOT SCALE: | SHEET: |
| | | A0 | 1:2.000 | 1:1 | 3 di 8 |
| TITLE: Planimetria di individuazione delle DPA su mappa catastale | | | | | |
| CLIENT VALIDATION | | | | | |
| APPROVED BY: | | | | | |
| UTILIZATION SCOPE: | | CLIENT CODE: | | | |
| Basic Design | | PLANT | GROUP | SOC. | PROGRESSIVE |
| | | LS16943 ENG TAV | | 031 00 | |