INQUADRAMENTO DELL'INTERVENTO SU MAPPA CATASTALE, SCALA 1:2.000 - DETTAGLIO 3

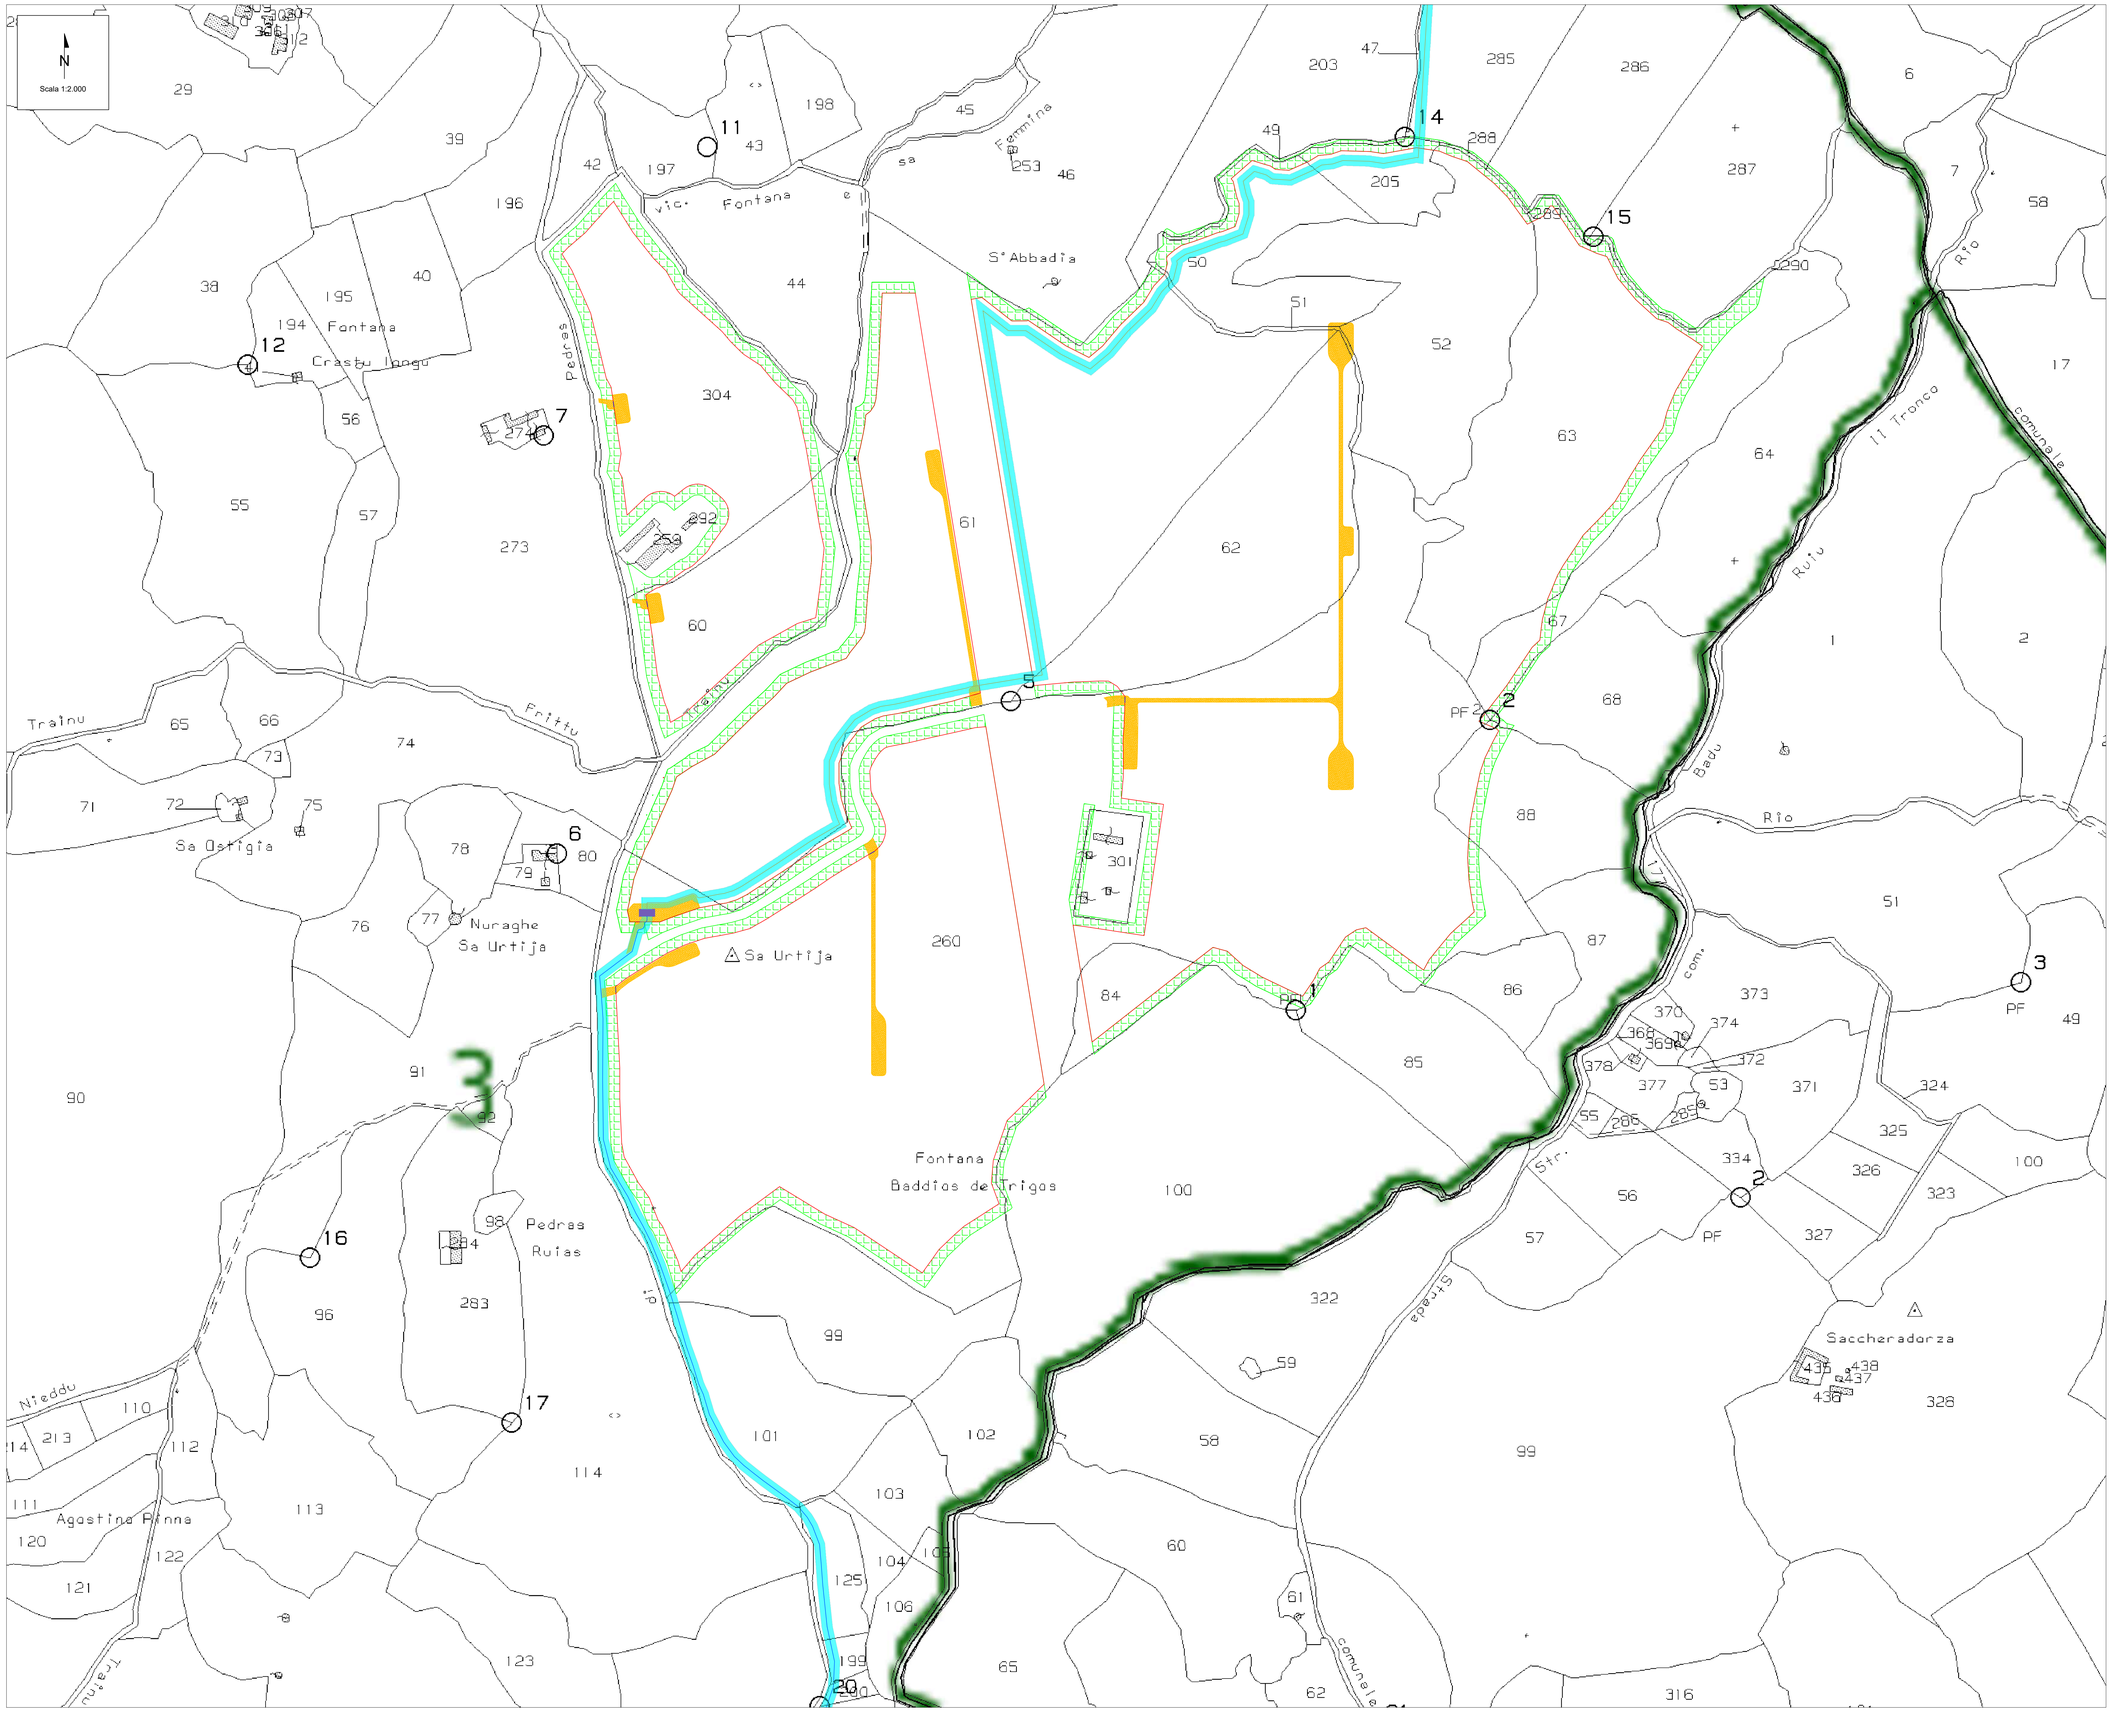

LEGENDA

- Limite foglio di mappa
- Recinzione d'impianto
- Cavidotto utente di impianto 36 kV
- Cavidotto utente di connessione 36 kV
- Fascia di asservimento dei cavidotti, larghezza 5 m
- Opere di mitigazione a verde d'impianto
- Viabilità d'impianto
- Cabina di raccolta

ELENCO DELLE PARTICELLE INTERESSATE DALL'INTERVENTO

AREA DI IMPIANTO

Comune: Ploaghe (SS)

Foglio: 5
Particelle: 48, 88, 101, 173, 198, 294, 367

Comune: Codrongianos (SS)

Foglio: 3
Particelle: 50, 51, 52, 60, 61, 62, 63, 67, 84, 88, 205, 260, 304

CAVIDOTTO DI IMPIANTO E FASCIA DI ASSERVIMENTO DI 5 M RISPETTO A ESSO

Comune: Ploaghe (SS)

Foglio: 5
Particelle: 73, 100, 110, 113, 118 ,119, 132, 133, 134, 135, 179, 180, 183, 189, 203, 250, 251, 252, 254, 258, 262, 264, 265, 288, 323, 352, 372

Foglio: 8
Particelle: 2, 5, 31, 94, 129, 131, 139

Foglio: 3
Particelle: 25, 47, 285

CAVIDOTTO CONNESSIONE E FASCIA DI ASSERVIMENTO DI 5 M RISPETTO A ESSO

Comune: Codrongianos (SS)

Foglio: 3
Particelle: 91, 99, 101, 114, 124, 125, 151, 162, 193, 199, 200, 231, 233, 297, 298

Comune: Ploaghe (SS)

Foglio: 11
Particelle: 69, 71, 72, 73, 74, 79, 85, 86, 336

Foglio: 16
Particelle: 10, 13, 93, 94, 95, 115, 119, 120, 121, 161, 180, 183, 205, 212, 221, 233, 237, 243, 244, 246, 270, 272, 274, 288, 300, 301, 306, 307, 310, 312, 315, 316, 318, 322, 325, 395, 398, 455, 462, 466, 470, 480, 485, 552, 569, 571, 578, 588, 612

Foglio: 17
Particelle: 15, 21, 22, 24, 25, 26, 30, 138, 140, 151, 152, 199, 215, 216, 218, 220, 274, 441, 442, 465, 480

Foglio: 25
Particelle: 67, 93, 95, 96, 101,104, 119, 120, 129, 130, 131, 132, 135, 136, 319, 320, 322, 323, 324, 332, 333, 334, 335, 389, 393, 425, 862, 863, 1002, 1003, 1017, 1021, 1070, 1072, 1085, 1122, 1162

Foglio: 26
Particelle: 146, 171, 176, 288, 296, 315, 316, 319

KEY PLAN

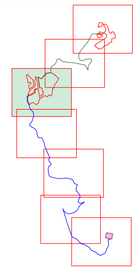

ORDINE degli INGEGNERI
INGEGNERE
Luca
SPACCINO
A 998
Provincia di TERNI

REV.	DATE	DESCRIPTION	PREPARED	CHECKED	APPROVED
01	07/02/2024	Rev.01	V.Nardo	A.Fata	L.Spaccino
00	15/12/2023	EMISSIONE	E.Tata F.Chiappetta	A.Fata	L.Spaccino

CONSULTANT:

wsp

PROJECT:
Progetto di un impianto agrivoltaico denominato "Masala", di potenza pari a 48,76 MWp, e delle relative opere di connessione.

Da realizzarsi nei comuni di Ploaghe (SS) e Codrongianos (SS).

FILE NAME: LS16943.ENG.TAV.039.01_INQUADRAMENTO CATASTALE OPERE DI CONNESSIONE ALLA RETE.DWG

CLIENT/LOAD:

lightsource bp

CLASSIFICATION:	FORMAT:	SCALE:	PLOT SCALE:	SHEET:
Company	A0	1:2.000	1:1	4 di / of 8

TITLE:

Inquadramento catastale opere di connessione alla rete

CLIENT VALIDATION

APPROVED BY

UTILIZATION SCOPE:

Basic Design

CLIENT CODE				
PLANT	GROUP	DOC	PROGRESSIVE	REVISION
LS16943	ENG	TAV	039	01

This document is property of Lightsource bp. It is strictly forbidden to reproduce this document, in whole or in part, and to provide to others any related information without the previous written consent by Lightsource bp.