DOCUMENTI DI RIFERIMENTO	N.

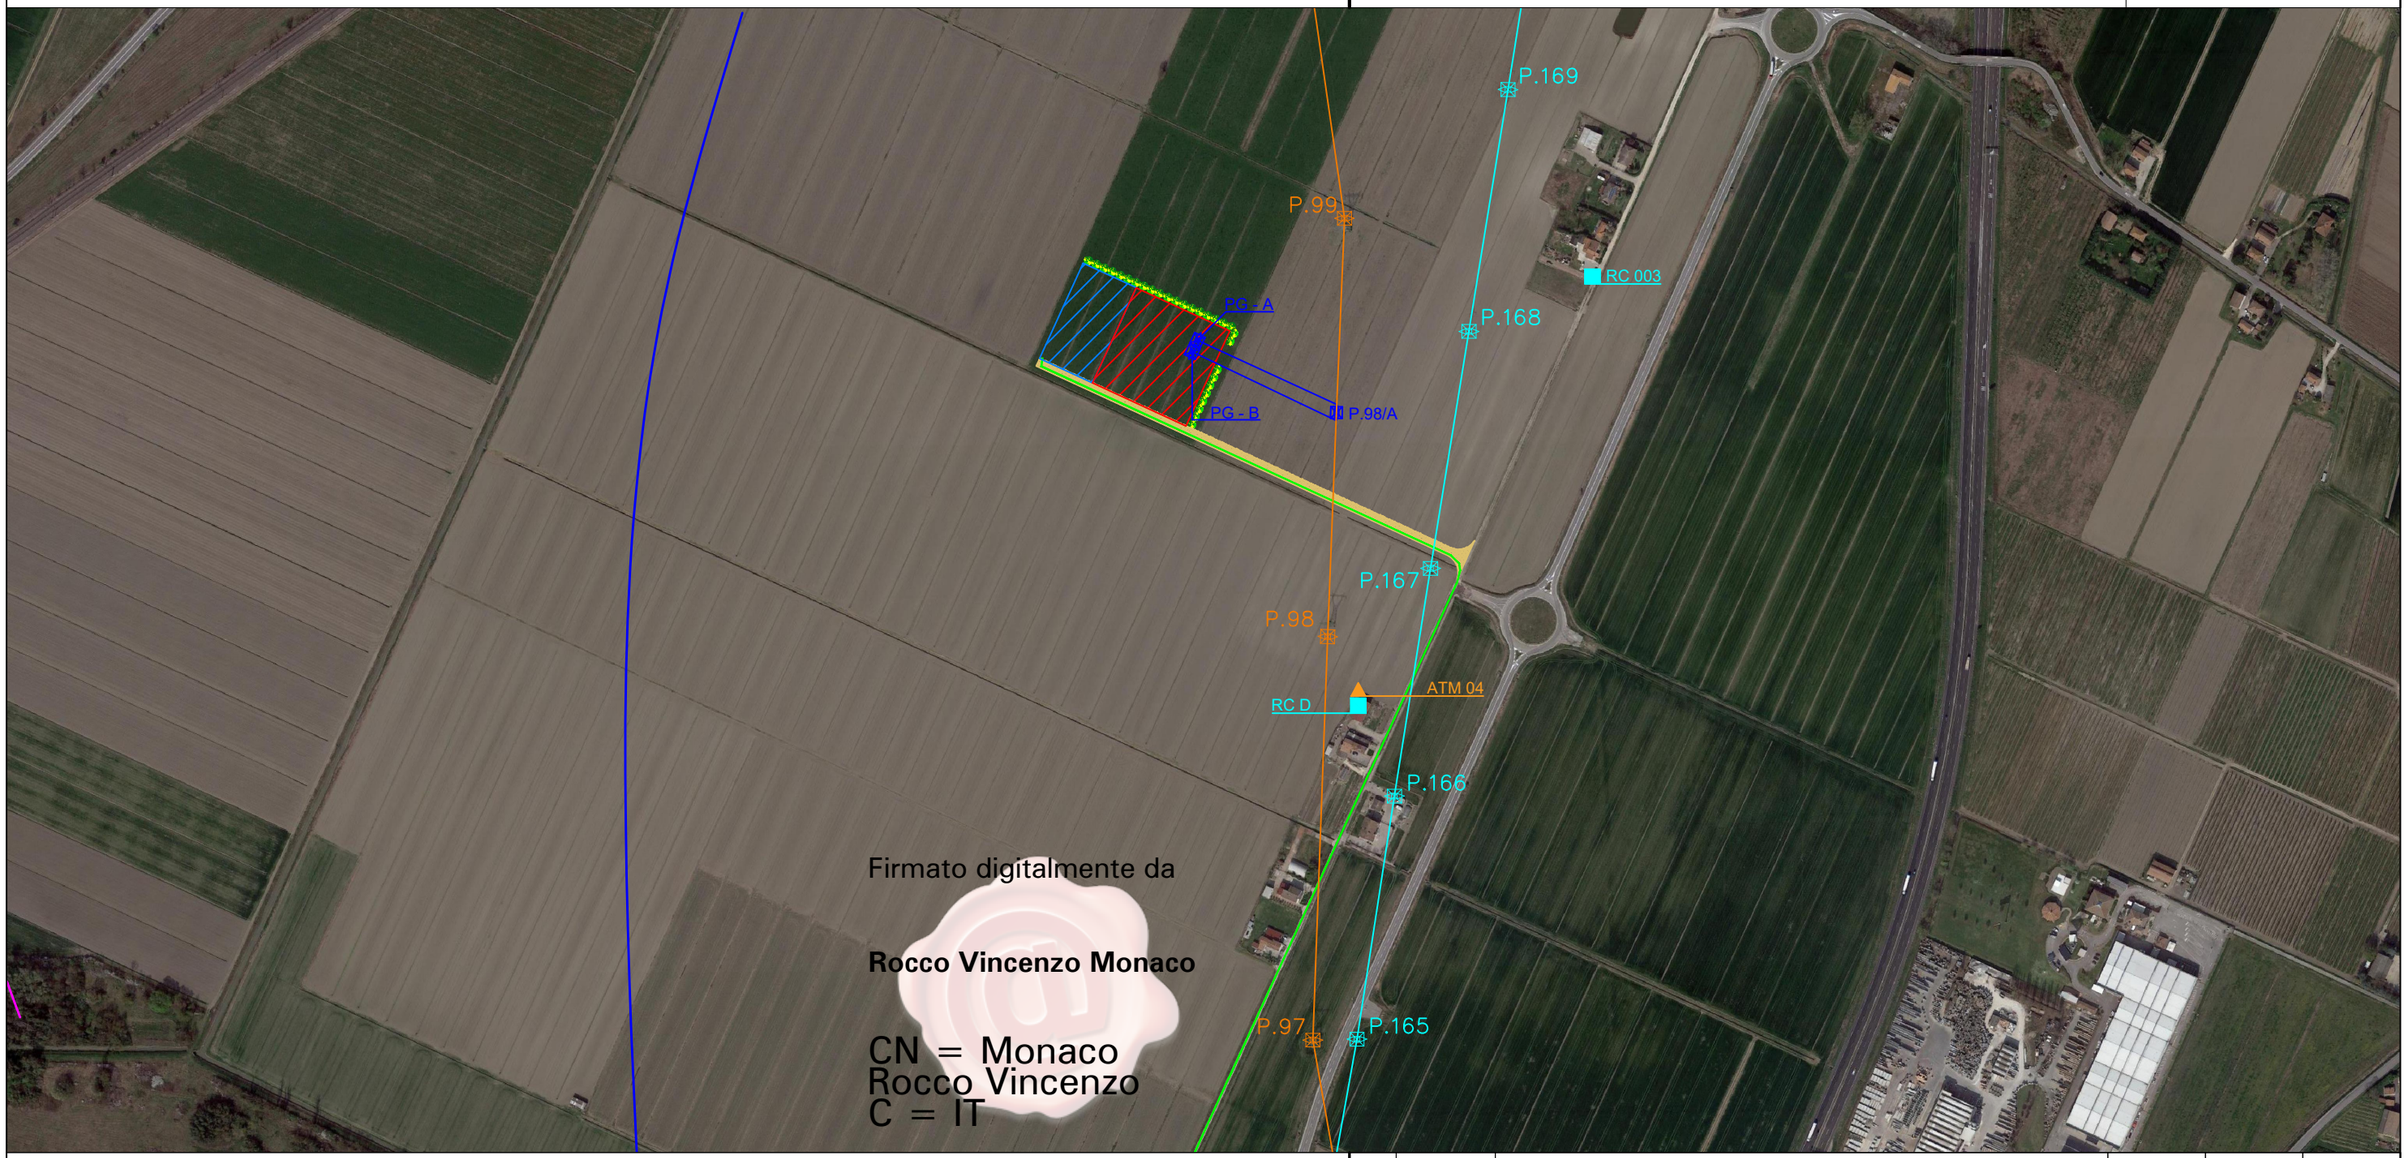

Firmato digitalmente da

Rocco Vincenzo Monaco

CN = Monaco
Rocco Vincenzo
C = IT

LEGENDA DEI COLORI E SIMBOLI IN CARTA

- Nuova Stazione Elettrica (SE) RTN 132 kV
- Sottostazione utente (SSE) 132/15 kV in progetto
- Cavidotto MT 15 kV in progetto
- Cavidotto MT 15 kV in progetto (Spingi-tubo o TOC)
- Opere di mitigazione
- Viabilità di collegamento in progetto
- Direzione di flusso della superficie freatica
- Raccordi aerei a 132 Kv in progetto con identificativo sostegno
- Elettrodotto Aereo 132 kV Altedo Ferrara Sud con identificativo sostegno
- Elettrodotto Aereo di futura demolizione con identificativo sostegno

LEGENDA PUNTI DI MONITORAGGIO AMBIENTALE

- Pz xx — Punti di monitoraggio Ambiente Idrico - Acque Sotterranee
- Rc xx — Punti di monitoraggio Rumore

Rev.	DATA	DESCRIZIONE	ELABORATO	VERIFICATO	APPROVATO AUTORIZZATO
1	01/03/2024	EMISSIONE PER ENTI	M. Elisio	L.D'Andrea	V. Pellegrino G. Monti
0	19/07/2023	EMISSIONE PER ENTI	M. Elisio	L.D'Andrea	V. Pellegrino G. Monti

PROGETTISTA

T.EN ITALY SOLUTIONS S.p.A.
RIF: 201280C001-000-DW-6200-94722

COMMESSA NC/22011 — UNITA' N. 000

PROGETTO/IMPIANTO

ADEGUAMENTO CENTRALE DI COMPRESSIONE DI POGGIO RENATICO

DIS. N. ZB-A-94722

REVISIONE 1

PLANIMETRIA PUNTI DI MONITORAGGIO

FG. 4 DI 4

SCALA 1:5.000

CENT.MDT.GG.GEN.09656 REV. 01 A3

DOCUMENTO DI PROPRIETA' SNAM Rete Gas. LA SOCIETA' TUTELERA' I PROPRI DIRITTI IN SEDE CIVILE E PENALE A TERMINI DI LEGGE.