
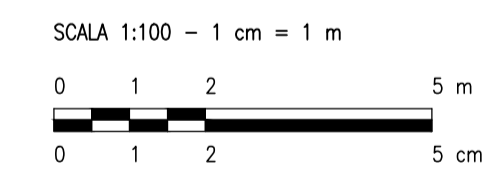
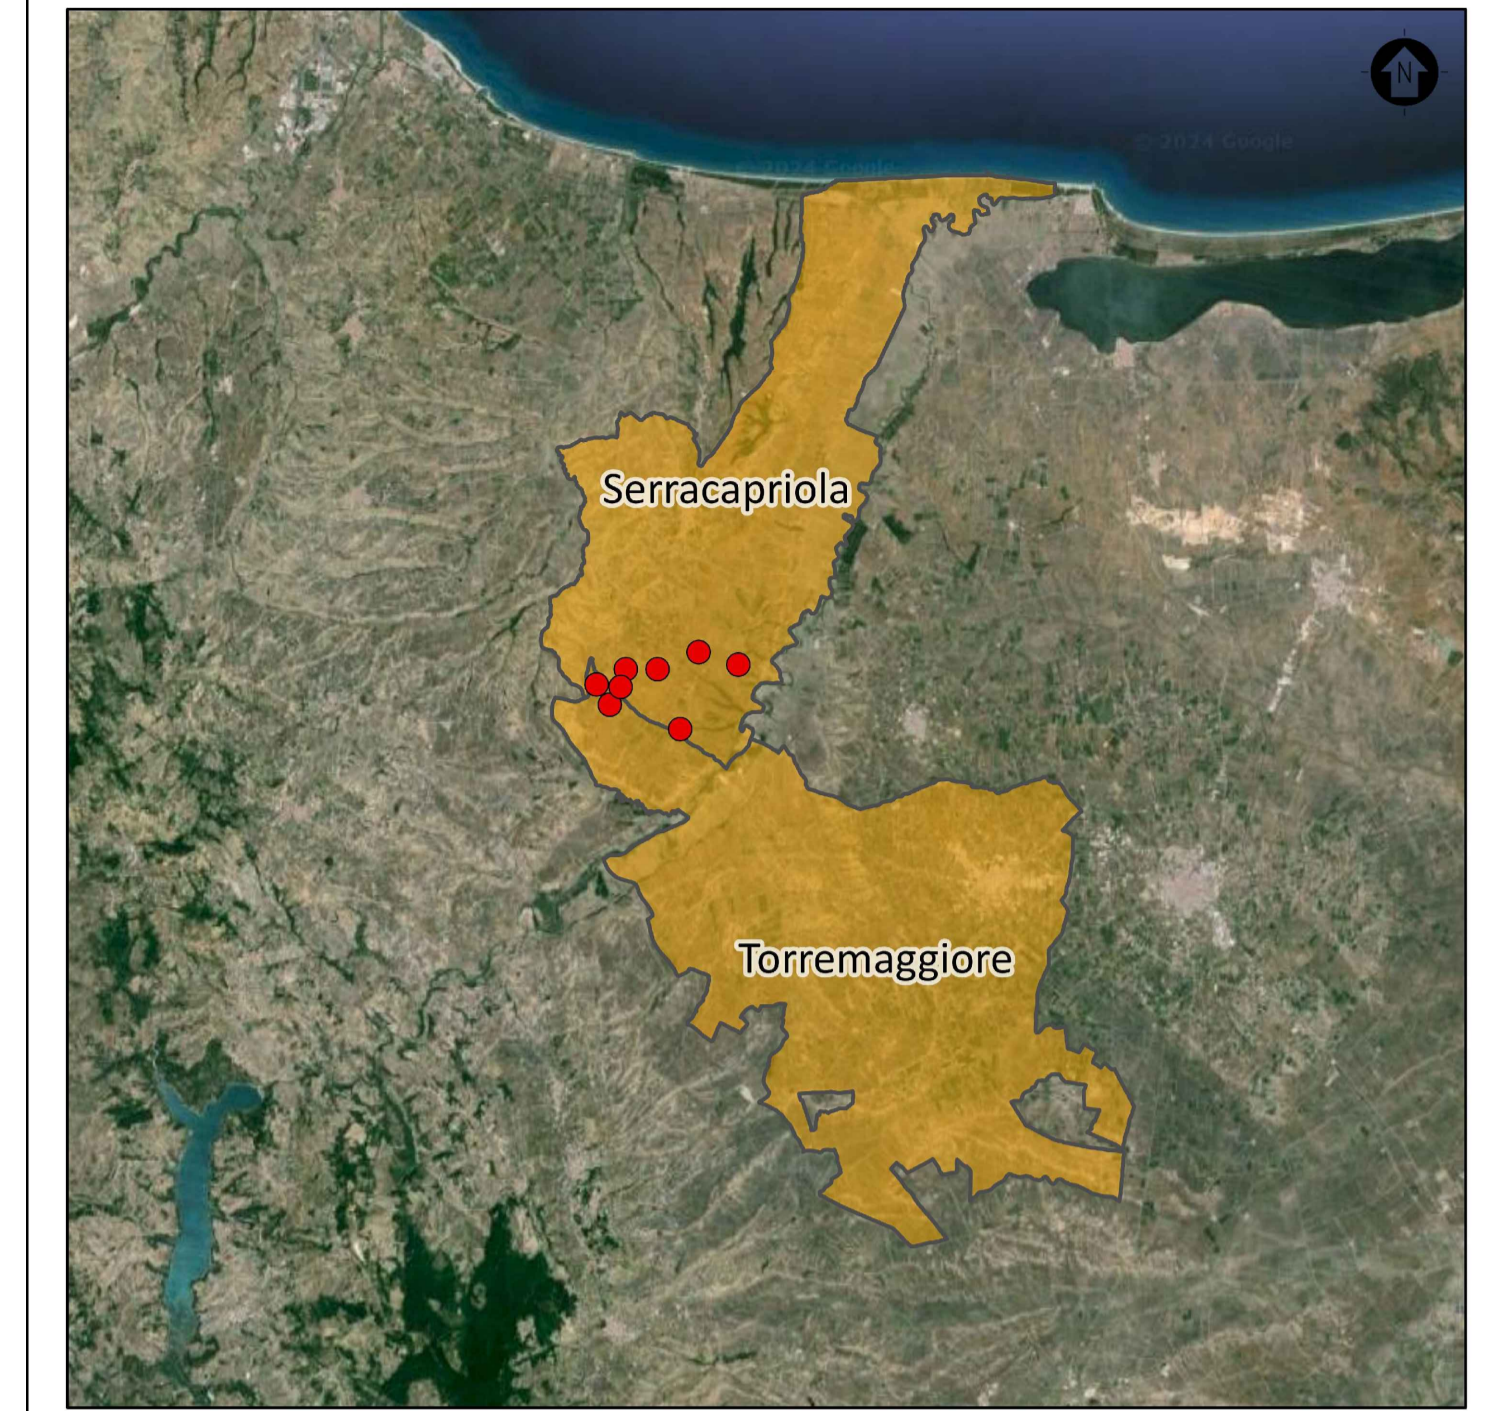
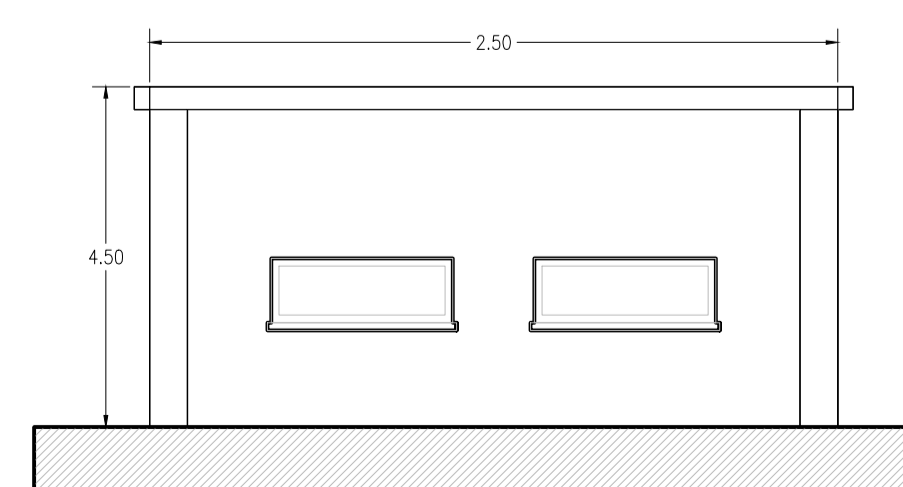


LEGENDA	
SIMBOLO	DESCRIZIONE
	ILLUMINAZIONE 2x30 W
	LAMPADA DI EMERGENZA
	INTERRUTTORE BIPOLARE
	ESTRATTORE
	PRESA SHUKO 10 A - PRESA 2P+T
	IEC309 1P+N+PE
	IEC309 3P+N+PE
	ESTINTORE
	ESTINTORE IN BOX
	RIVELATORE FUMI OTTICO
	TERMOSTATO
	ALLARME MAGNETICO
	PULSANTE DI EMERGENZA
	01 CELLA ARRIVO QUADRO 36 kV
	02 CELLA MISURE
	03 CELLA RAMO 1
	04 CELLA RIFASAMENTO
	05 CELLA REATTANZE SHUNT
	06 CELLA RISERVA
	07 CELLA RISERVA
	8 CELLA AUSILIARI DI CABINA
	9 CONDIZIONATORE ARIA
	10 TRASFORMATORE AUSILIARIO
	11 QUADRO AUSILIARIO BASSA TENSIONE
	12 DISPOSITIVI UPS
	13 QUADRO GENERATORE DIESEL
	14 CONTATORE FISCALE AUSILIARI
	15 SCADA + VIDEOSORVEGLIANZA E WORKSTATION
	16 QUADRO DI RIFASAMENTO (OPZIONALE)
	17 QUADRO REATTANZE SHUNT (OPZIONALE)

NOTE:
 1) LE DIMENSIONI E L'ALLESTIMENTO RAPPRESENTATI FANNO RIFERIMENTO ALLA CABINA DI CONNESSIONE; SONO DA INTENDERSI COME LE MASSIME PREVISTE E SONO SUSCETTIBILI DI DIMINUIZIONE.

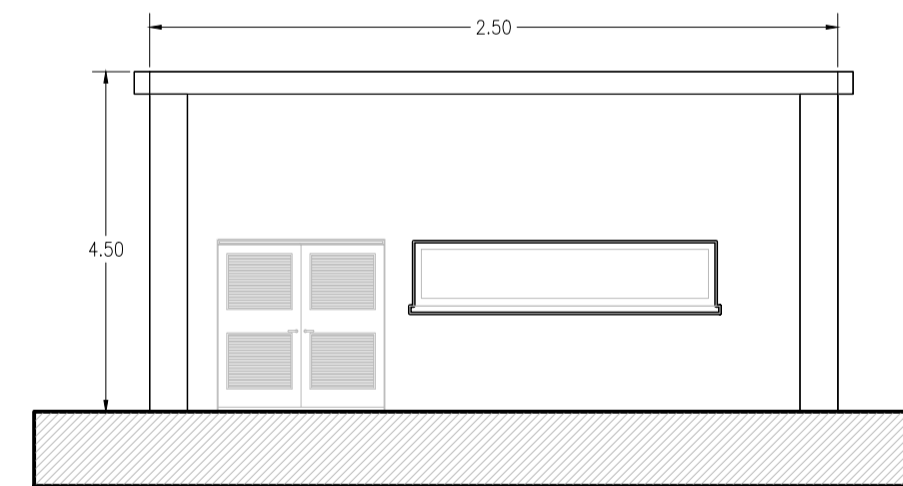

0	PRIMA EMISSIONE	MP	EL	LC	02/2024
REV.	DESCRIZIONE	DESIGN.	CONTROL.	APPROV.	DATA

Montana S.p.A.
 Via Caradosso 9 - 20123, Milano (MI)
 C.F. 11948030967

SKI 12 S.R.L.
 Via Caradosso, 9 - 20123, Milano (MI)
 C.F. 11948030967

Commentista: STATKRAFT S.p.A.
 Progettista: ING. LAURA CONTI
 iscritta all'Ordine degli Ingegneri della Provincia di Pavia al n. 1726

Oggetto: WIND FARM "TRONCO" - IMPIANTO EOLICO DA 52,8 MW
 Comuni di Serracapriola e Torremaggiore (FG)

Tavola: DISEGNI ARCHITETTONICI CABINA ELETTRICA DI CONNESSIONE
 N. Tav: R15_T09

N. di: 2800_5538_TRN_PFFE_R15_T05_REV0_DISEGNI ARCHITETTONICI C.E. CONNESSIONE
 Scala: 1:100

È VIETATA LA RIPRODUZIONE DI QUESTO DOCUMENTO SENZA PREVENTIVA AUTORIZZAZIONE SCRITTA DELLA MONTANA SPA