

INQUADRAMENTO TERRITORIALE
 SCALA 1:300.000 1 cm = 3 km
 0 5 10 20 km

LEGENDA
 ● Aerogeneratore
 ■ Comune di riferimento

- LEGENDA**
- Opere di progetto**
- ⊗ Aerogeneratore di progetto
 - Piazzola definitiva
 - Piazzola temporanea
 - Area di deposito temporaneo
 - - - Cavidotto interrato di connessione
 - Viabilità di nuova realizzazione
 - Viabilità esistente da adeguare
 - Viabilità esistente
 - Sottostazione Step-up
 - Ampliamento Stazione Elettrica (SE) Terna
 - Stazione Elettrica (SE) Terna esistente
- PUG Serracapriola**
- - - Centro urbano (cfr. elaborato grafico SC.SUV.1.2)
 - Zona E2 - Zona agricola
- Limite amministrativo**
- Limite regionale
 - Limite comunale
- NOTA: il Piano Regolatore Generale (PRG) del Comune di Rotello non risulta reperibile.

Coordinate aerogeneratori
 WGS 1984 UTM Zone 33N (Gradi decimali)

Aerogeneratore	Longitudine E	Latitudine N	Aerogeneratore	Longitudine E	Latitudine N
TRN01	15,127249	41,746749	TRN05	15,157996	41,738643
TRN02	15,121456	41,753352	TRN06	15,131871	41,752579
TRN03	15,134183	41,758333	TRN07	15,183619	41,759804
TRN04	15,148093	41,758321	TRN08	15,166211	41,763887

SCALA 1:20.000 1 cm = 200 m
 0 400 800 1600 m

0	REV.	DESCRIZIONE	SP	LG	LC	02/2024
			DESIGN.	CONTROL.	APPROV.	DATA

Montana S.p.A.
 Via Carlo Argento Fumagalli, 6
 20143 Milano
 Milano (sede certificata ISO) | Brescia | Palermo | Cagliari | Roma | Siracusa

Tel. +39.02.54118173
 Fax +39.02.54128890
 www.montanaspa.com
 Cap. Soc. 500.000,00 €

P.IVA 10414270156
 C.F. 11948030967

Comitente: **Statkraft**



SKI 12 S.R.L.
 Via Caradosso, 9 - 20123, Milano (MI)
 C.F. 11948030967

Progettisti: **ING. LAURA CONTI**
 Iscritta all'Ordine degli Ingegneri della Provincia di Pavia n. 1726

Oggetto: **WIND FARM "TRONCO" - IMPIANTO EOLICO DA 52,8 MW**
Comuni di Serracapriola e Torremaggiore (FG)

Tavola: **STRALCIO PRG** N. Tav. **T04**

N. Rif. 2800_5528_TRN_PFE_T04_Rev0_STRALCIO PRG
 Scale 1:20.000
 È VIETATA LA RIPRODUZIONE DI QUESTO DOCUMENTO SENZA PREVENTIVA AUTORIZZAZIONE SCRITTA DELLA MONTANA SPA

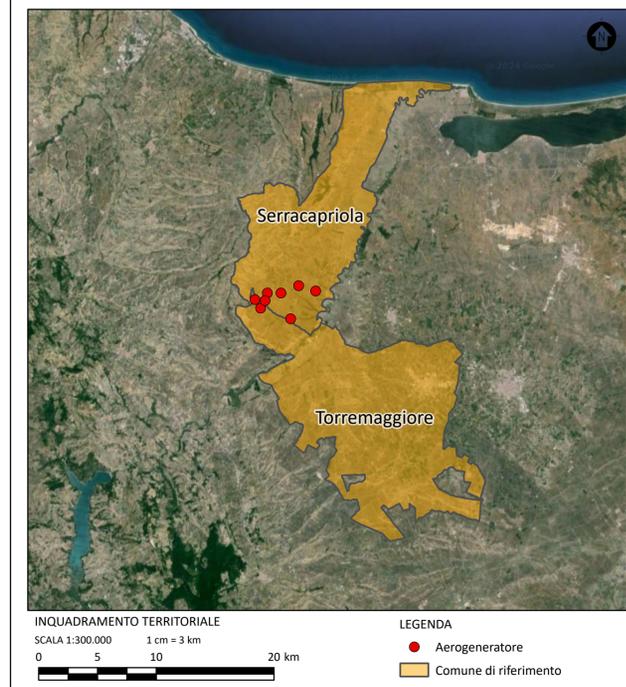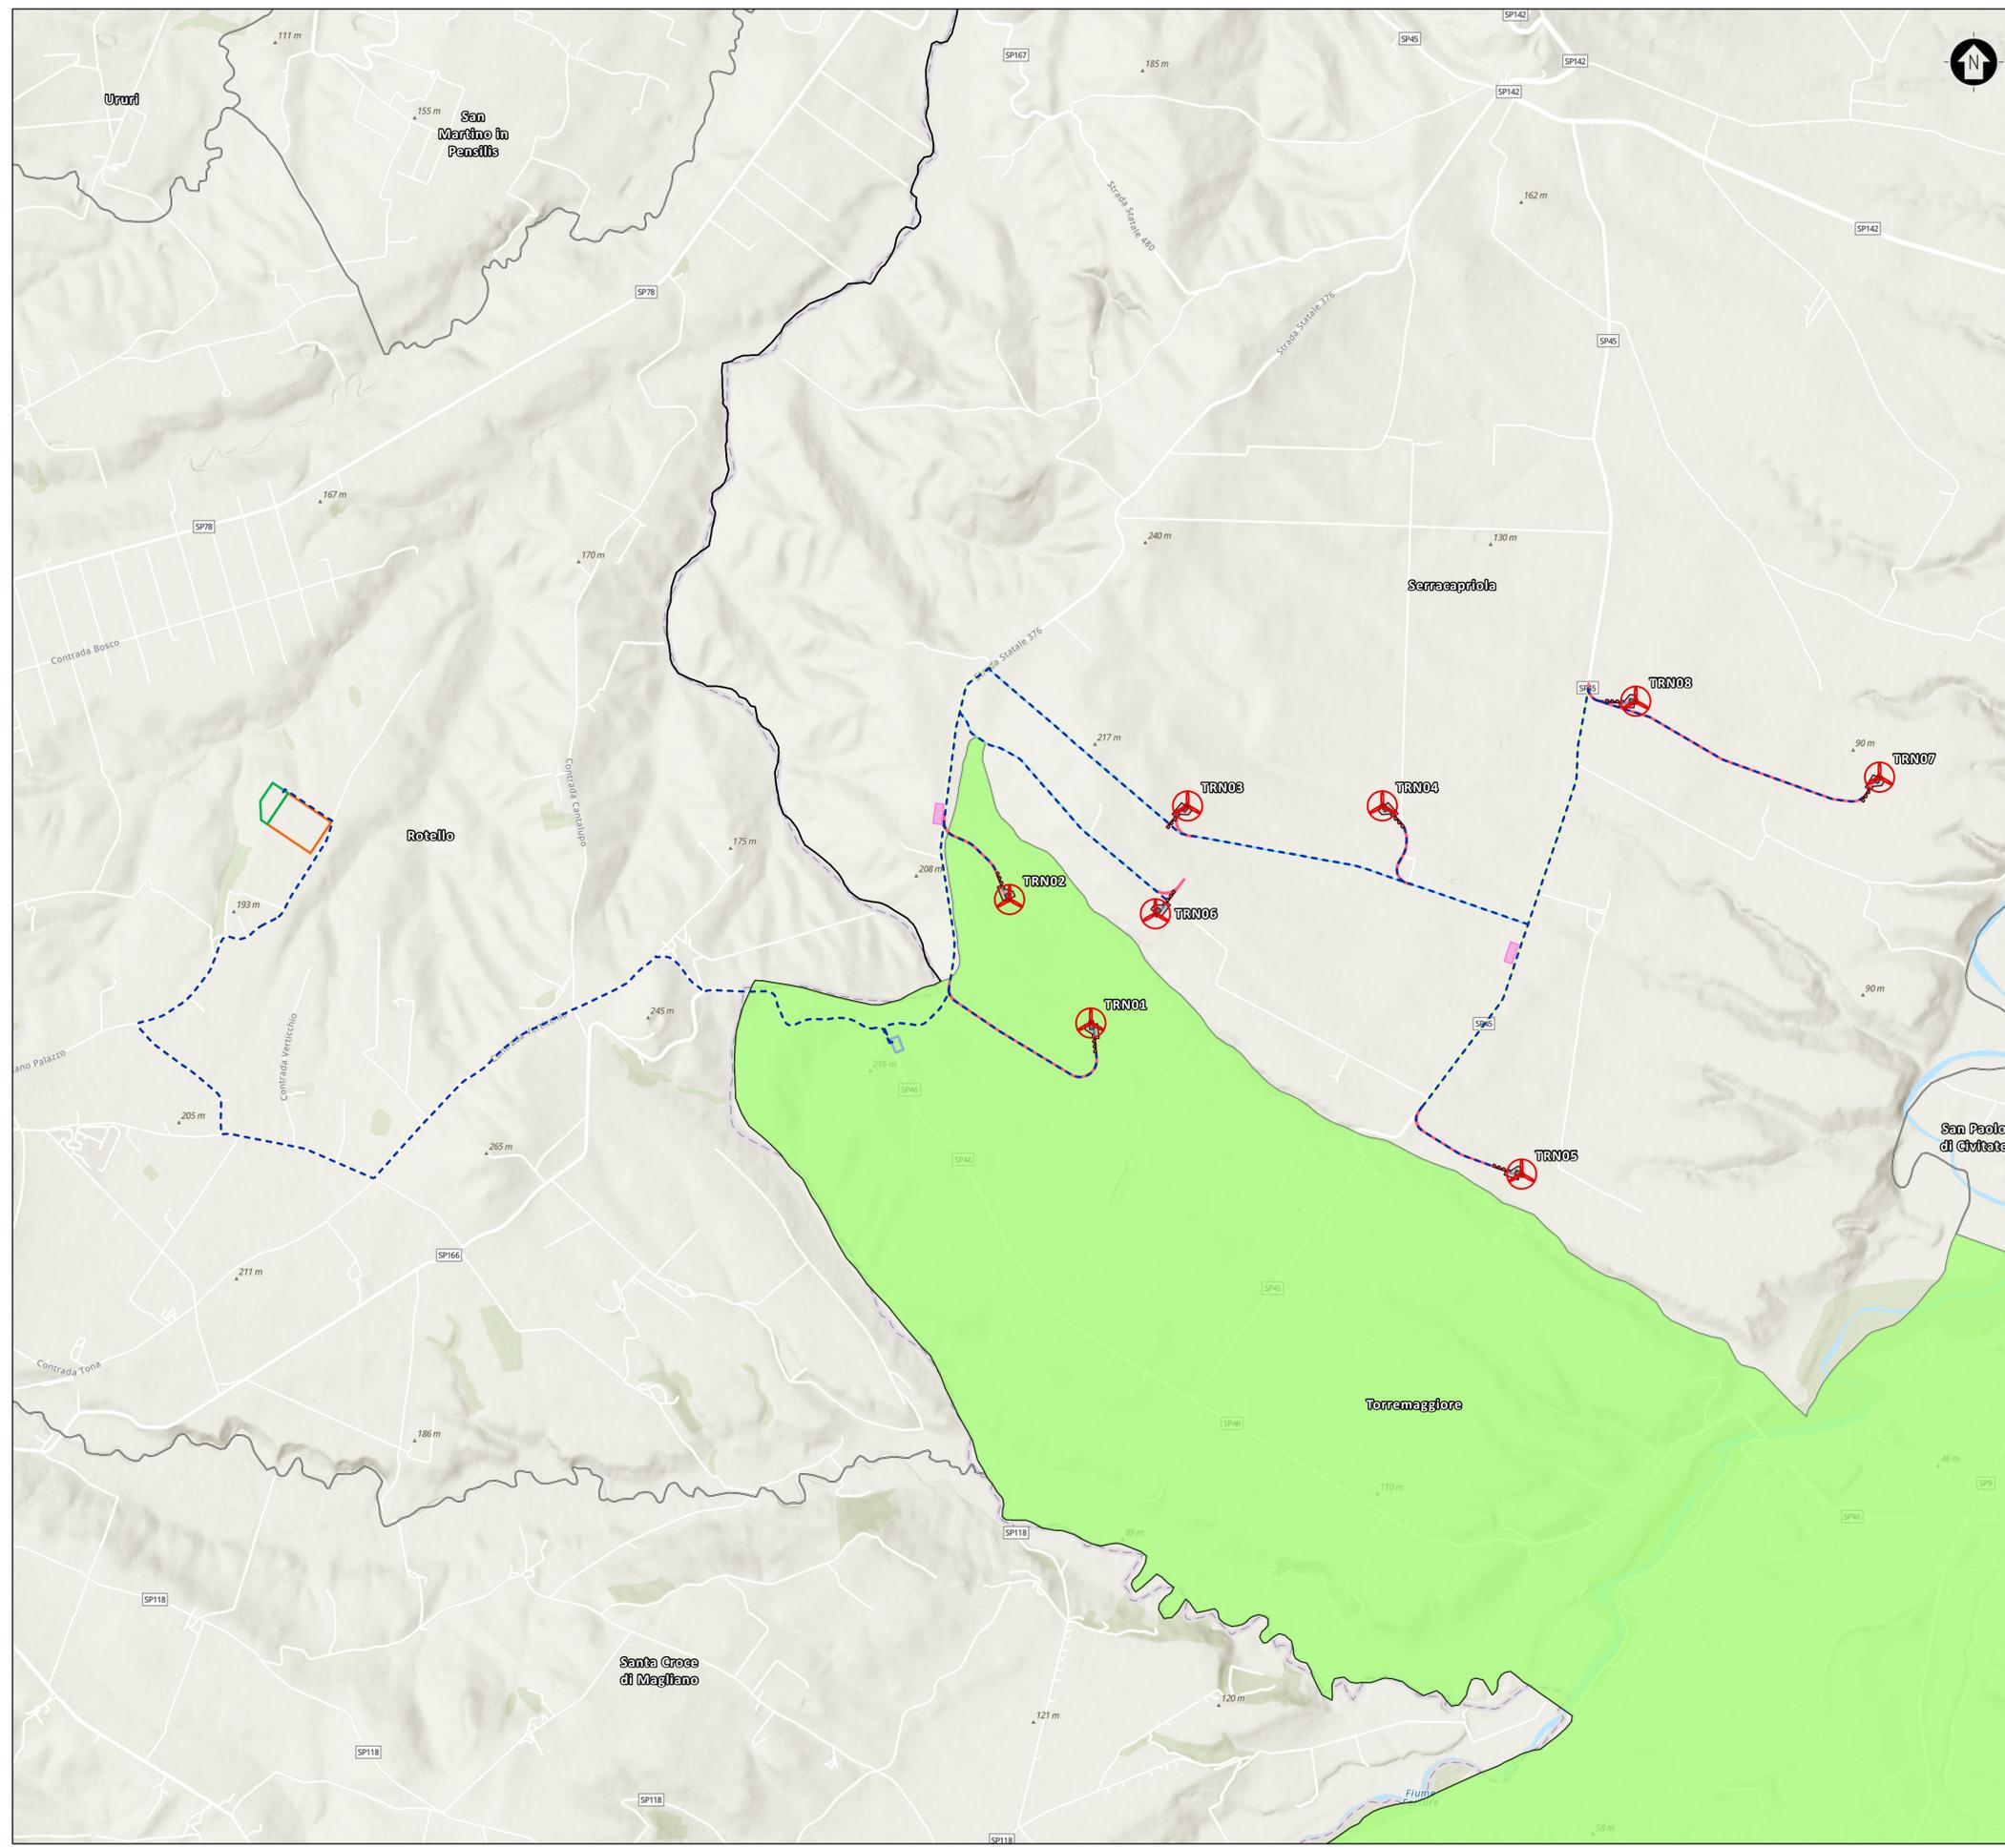

LEGENDA

Opere di progetto

- ⊗ Aerogeneratore di progetto
- Piazzola definitiva
- Piazzola temporanea
- Area di deposito temporaneo
- - - Cavidotto interrato di connessione
- Viabilità di nuova realizzazione
- Viabilità esistente da adeguare
- Viabilità esistente
- Sottostazione Step-up
- Ampliamento Stazione Elettrica (SE) Terna
- Stazione Elettrica (SE) Terna esistente

PRG Torremaggiore

- Zona E - Zona Agricola

Limite amministrativo

- Limite regionale
- Limite comunale

NOTA: il Piano Regolatore Generale (PRG) del Comune di Rotello non risulta reperibile.

