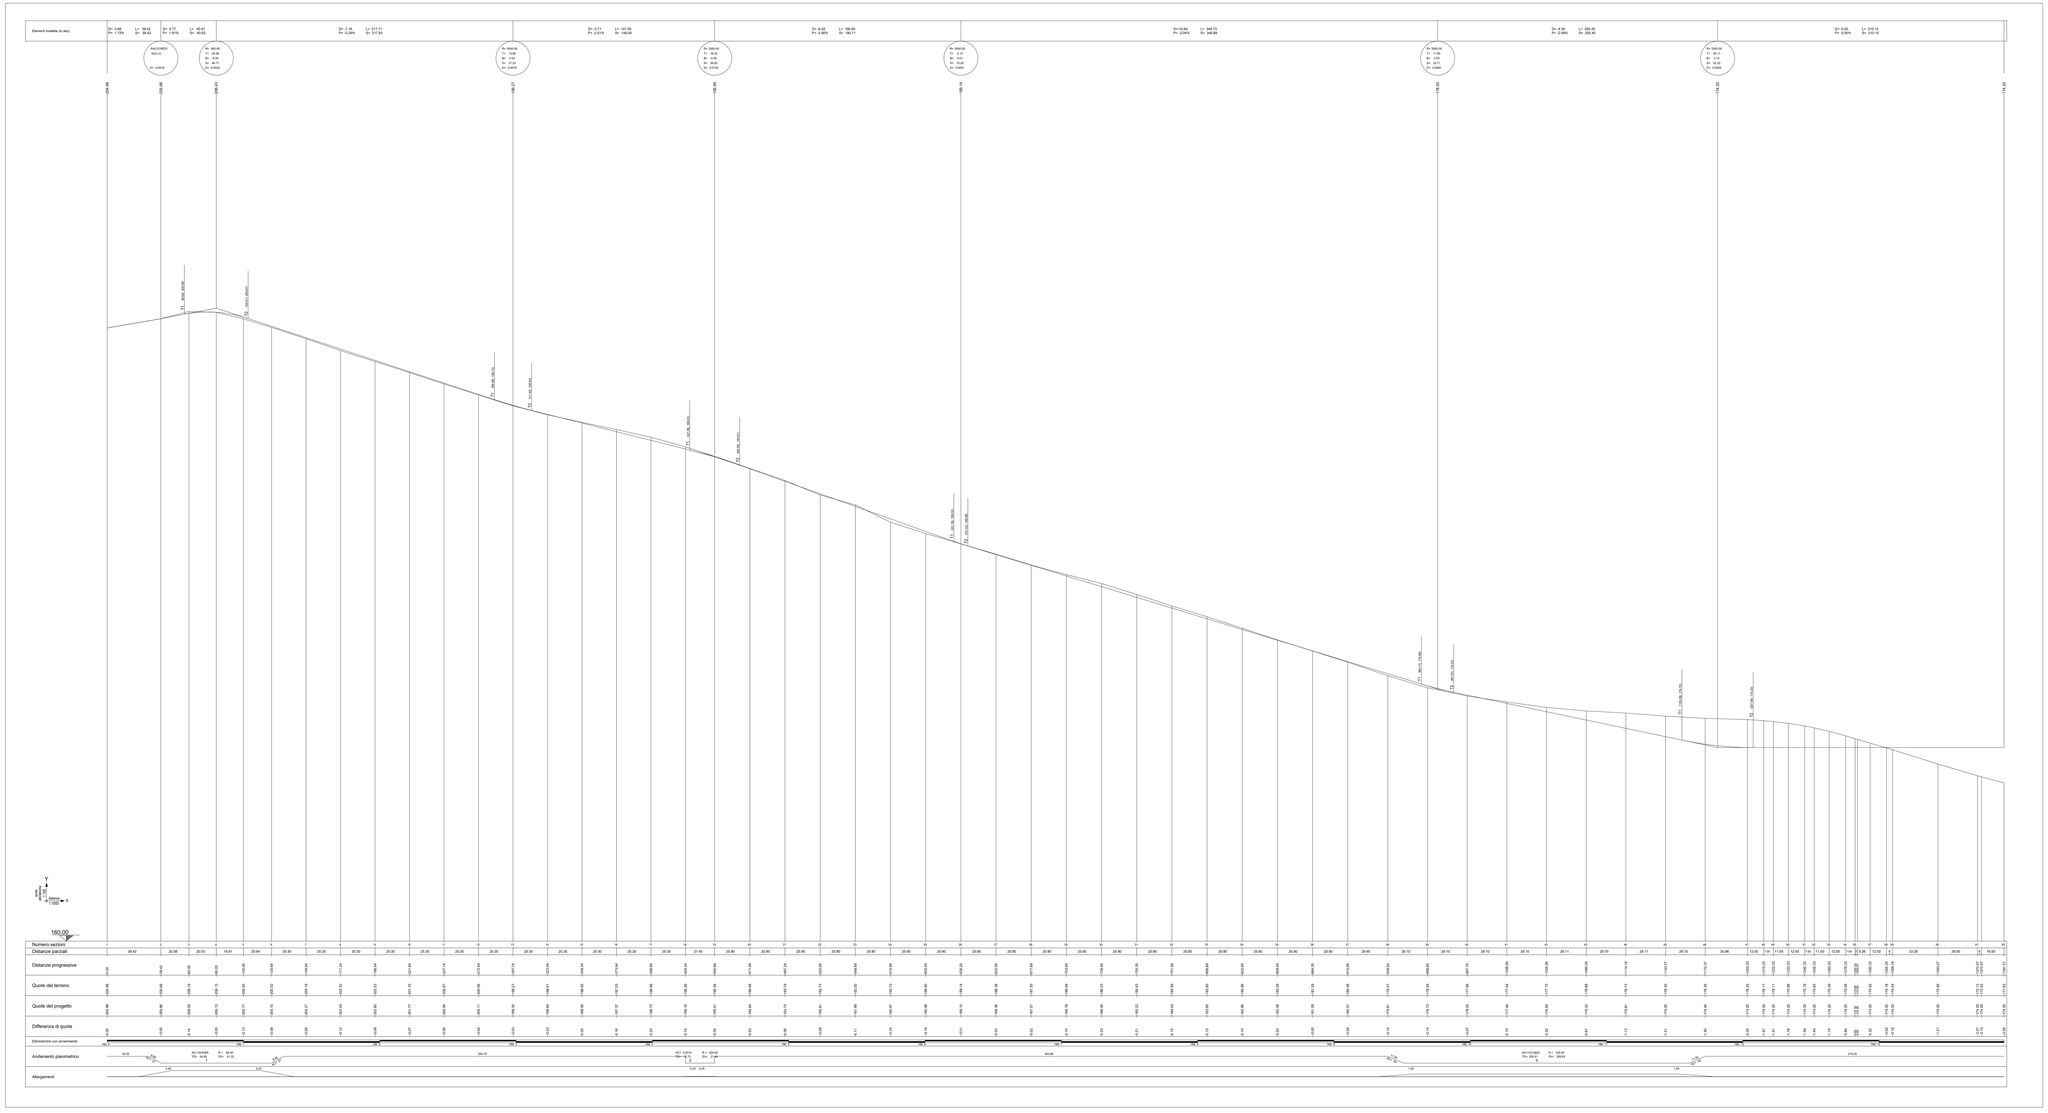

PLANIMETRIA
SCALA 1:3.000

COROGRAFIA
SCALA 1:20.000

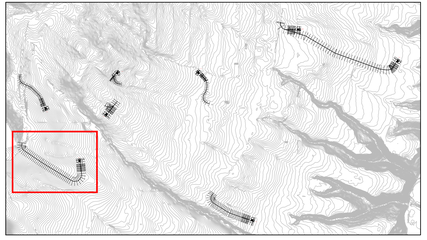

0					01/2021
REV.	DESCRIZIONE	DISEG.	CONTROL.	APPROV.	DATA

Montana
Montana Tecnologie Holding Public Company Limited
Limassol (Cyprus)
TEL+39(02)29176 FAX+39(02)29176
www.montanatechnologies
Ufficio tecnico Italia S.R.L. Roma - Torino - Cagliari - Bari - Genova

Statkraft

SKI 12 S.R.L.
Via Caradosso, 9 - 20123, Milano (MI)
C.F. 11948230967

Progettista:
ING. LAURA CONTI
Iscritta all'Ordine degli Ingegneri della Provincia di Foggia n. 1710

Oggetto:
WIND FARM "TRONCO" - IMPIANTO EOLICO DA 52,8 MW
Comuni di Serracapriola e Torremaggiore (FG)

Titolo:
TRN01-PROFILO LONGITUDINALE

N. TAV.
T10.1

Nome file: 2800_SS28_TRN_PFTE_T10.1_Rev0_TRN01-PROFILO LONGITUDINALE
Scala: varie

E' VIETATA LA RIPRODUZIONE DI QUESTO DOCUMENTO SENZA PREVENTIVA AUTORIZZAZIONE SCRITTA DELLA MONTANA SPA