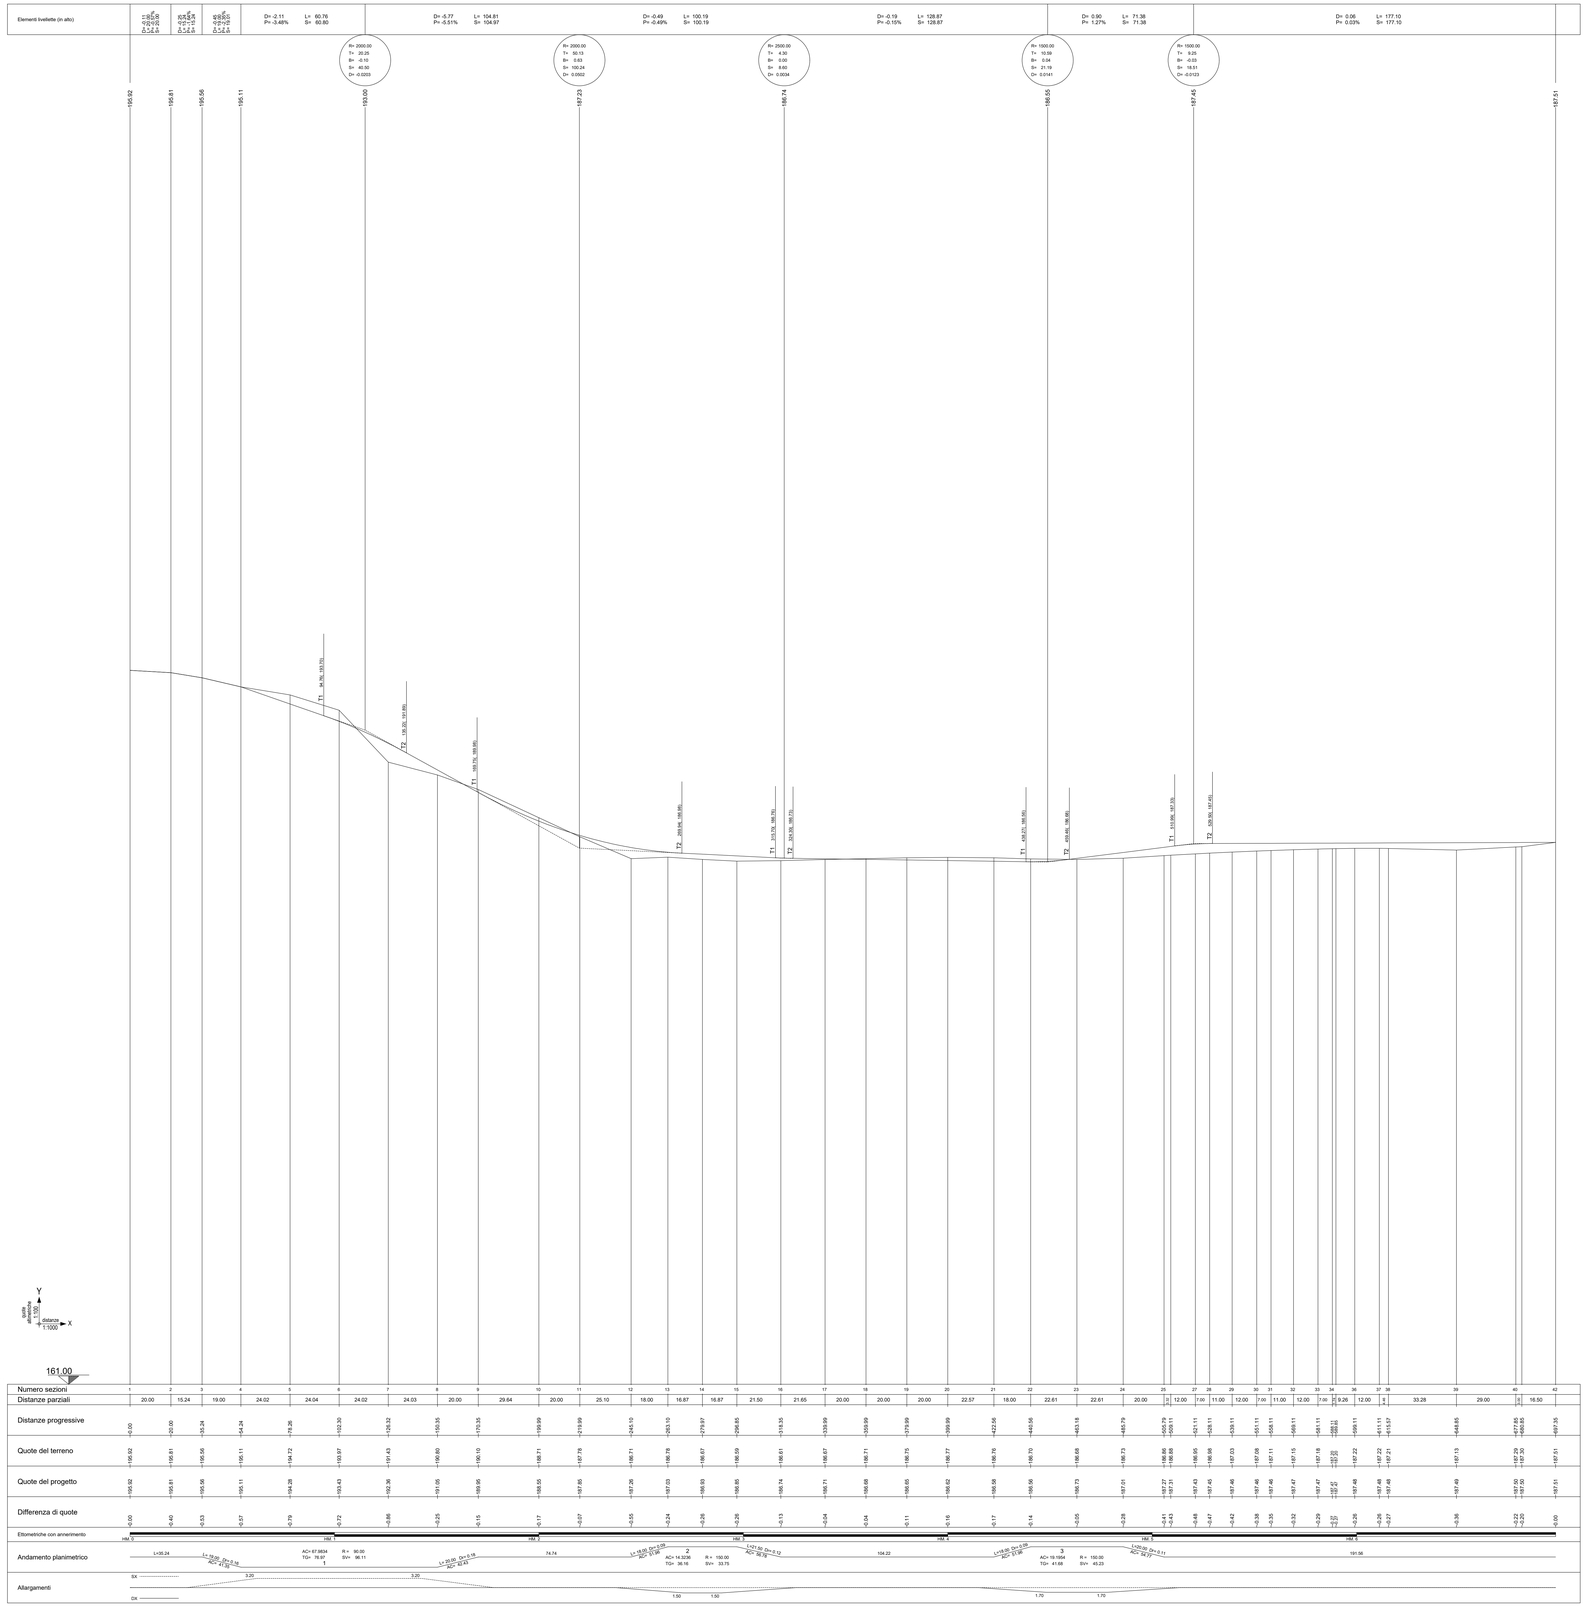

PLANIMETRIA
SCALA 1:3.000

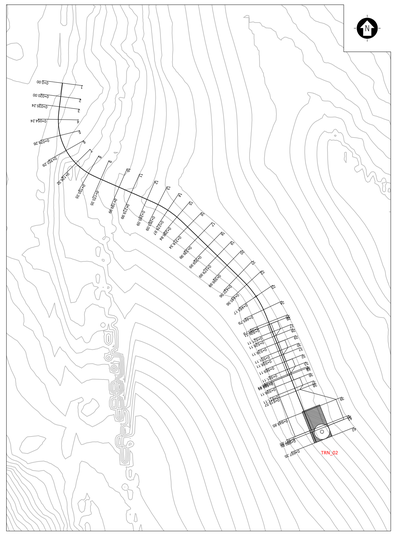

COROGRAFIA
SCALA 1:20.000

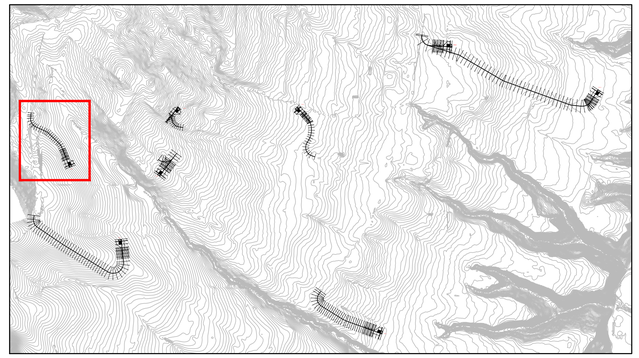

0		ST	EL	LC	02/2024
REV.	DESCRIZIONE	DISEGN.	CONTROL.	APPROV.	DATA

Montana
Montana S.p.A.
Società Agricola Europa S.r.l.
20144 Milano
Tel. +39.02.5413825
Fax +39.02.5412969
www.montanaholdings.com
Milano | Londra | Parigi | Francoforte sul Meno | Zurigo | Cagliari | Roma | Siracusa
P.IVA 13454270156
Cod. Sdi A0KRDDM

Committente
Statkraft
SKI 12 S.R.L.
Via Caradosso, 9 - 20123, Milano (MI)
C.F.: 11948030967

Progettisti
ING. LAURA CONTI
Iscritta all'Ordine degli Ingegneri della Provincia di Pavia al n. 1726

Oggetto
WIND FARM "TRONCO" - IMPIANTO EOLICO DA 52,8 MW
Comuni di Serracapriola e Torremaggiore (FG)

Tavola
TRN02-PROFILO LONGITUDINALE

N. Tav.
T10.2

N. Id. 2800_5528_TRN_PFTE_T10.2_Rev0_TRN02-PROFILO LONGITUDINALE

Scala varie

È VIETATA LA RIPRODUZIONE DI QUESTO DOCUMENTO SENZA PREVENTIVA AUTORIZZAZIONE SCRITTA DELLA MONTANA SPA