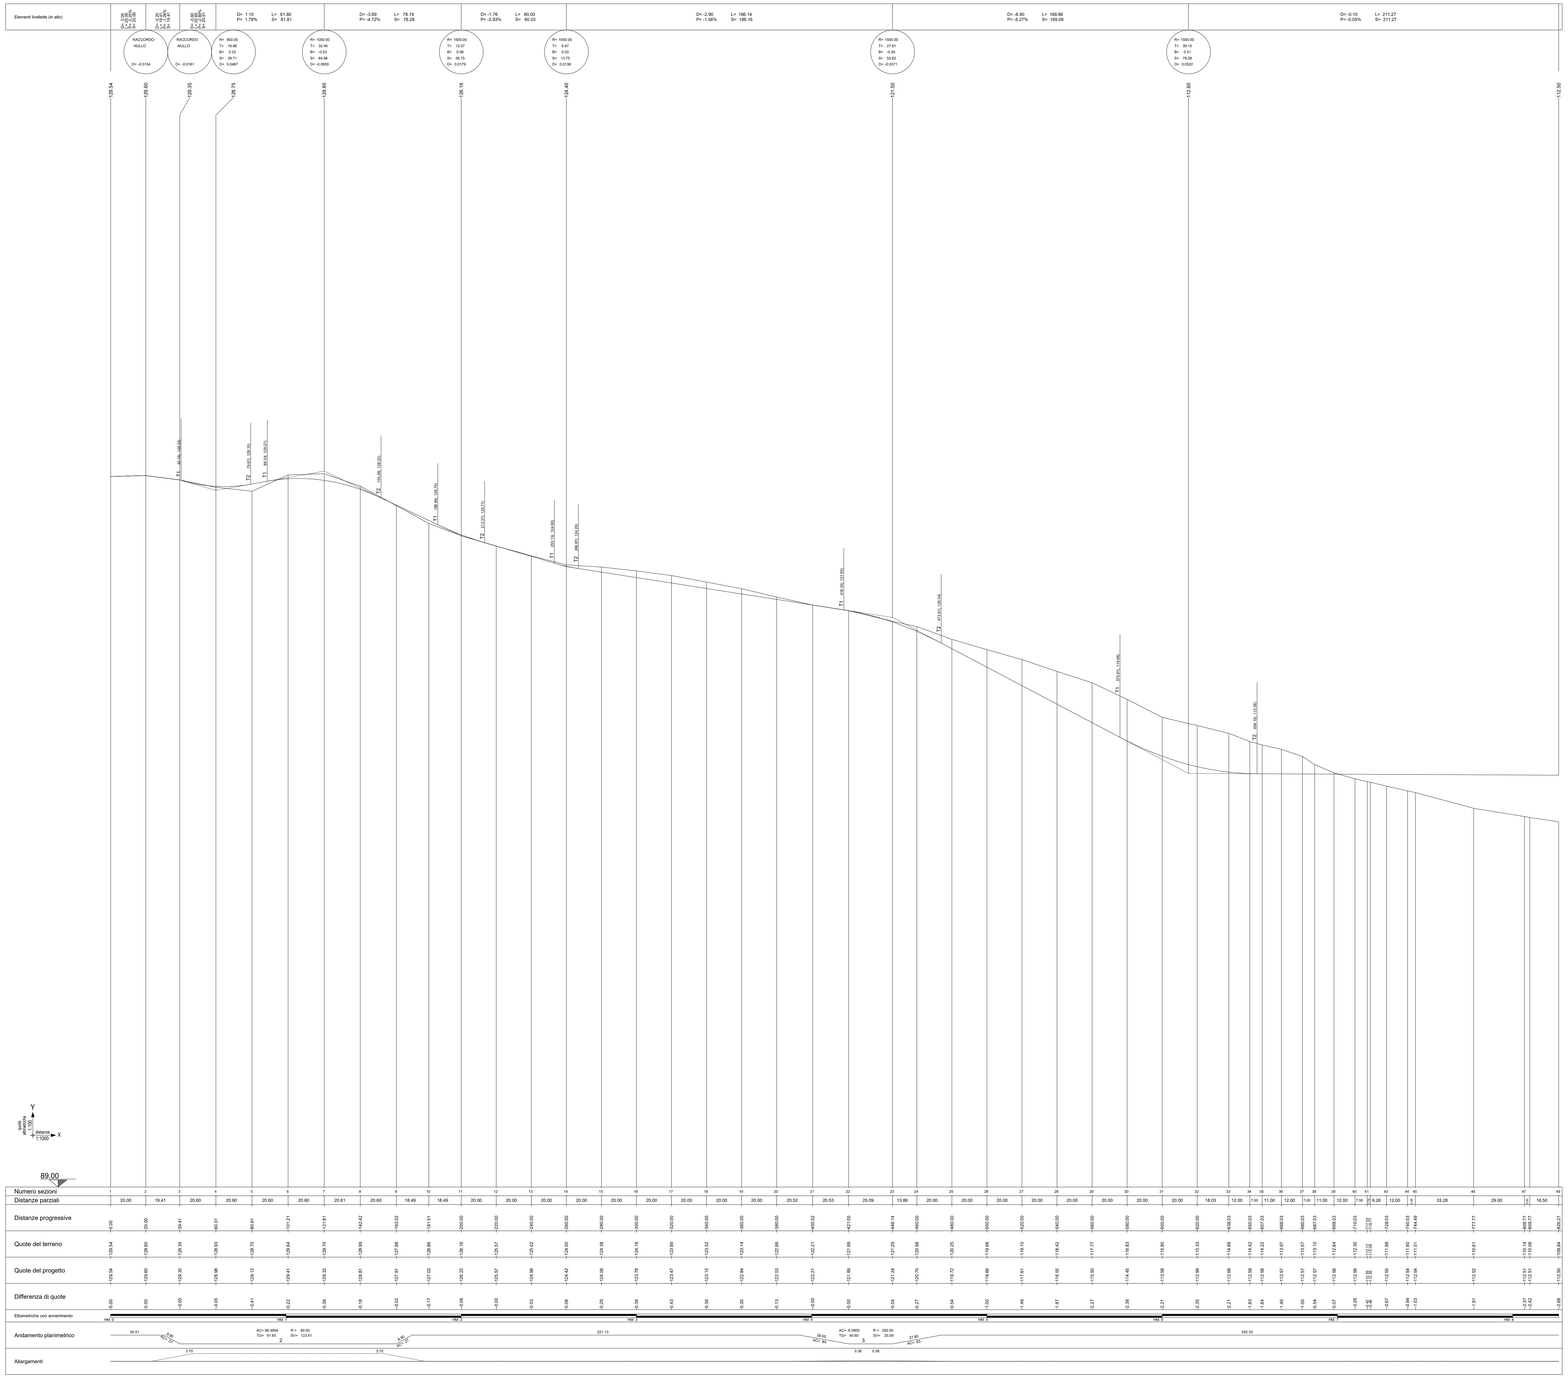

PLANIMETRIA
SCALA 1:3.000

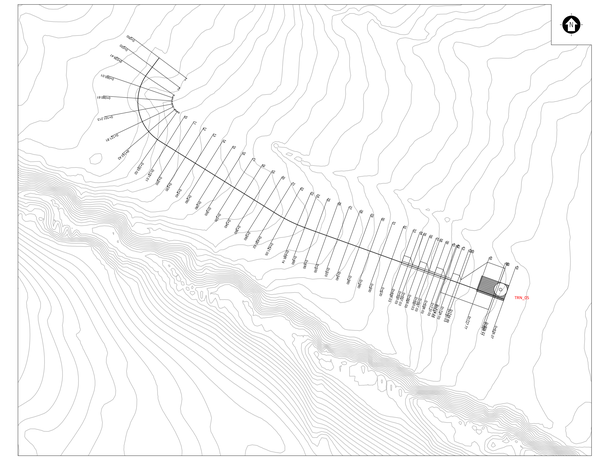

COROGRAFIA
SCALA 1:20.000

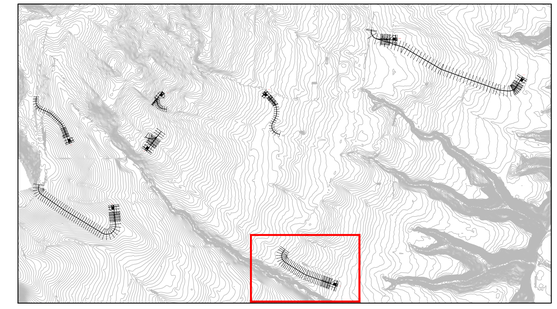

0		07	15.	07	02/2024
REV.	DESCRIZIONE	DISEGN.	CONTROL.	APPROV.	DATA

Montana
Montana Srl
Via Caradosso 9 - 20123 Milano (MI)
C.F. 11948030967
Tel +39.02.89130270
Fax +39.02.89130271
www.montanasrl.com
Milano (sede certificata SQ) | Brescia | Palermo | Cagliari | Roma | Siracusa

Statkraft

Committente
SKI 12 S.R.L.
Via Caradosso, 9 - 20123, Milano (MI)
C.F. 11948030967

Progettisti
ING. LAURA CONTI
Iscritta all'Ordine degli Ingegneri della Provincia di Pavia al n. 1726

Oggetto
WIND FARM "TRONCO" - IMPIANTO EOLICO DA 52,8 MW
Comuni di Serracapriola e Torremaggiore (FG)

Tavola
TRN05-PROFILO LONGITUDINALE
N. Tav. T10.5

N. rif. 2800_5528_TRN_PFTE_T10.5_RevD_TRN05-PROFILO LONGITUDINALE
Valid. varie

E' VIETATA LA RIPRODUZIONE DI QUESTO DOCUMENTO SENZA PREVENTIVA AUTORIZZAZIONE SCRITTA DELLA MONTANA SPA