


COROGRAFIA
SCALA 1:20.000

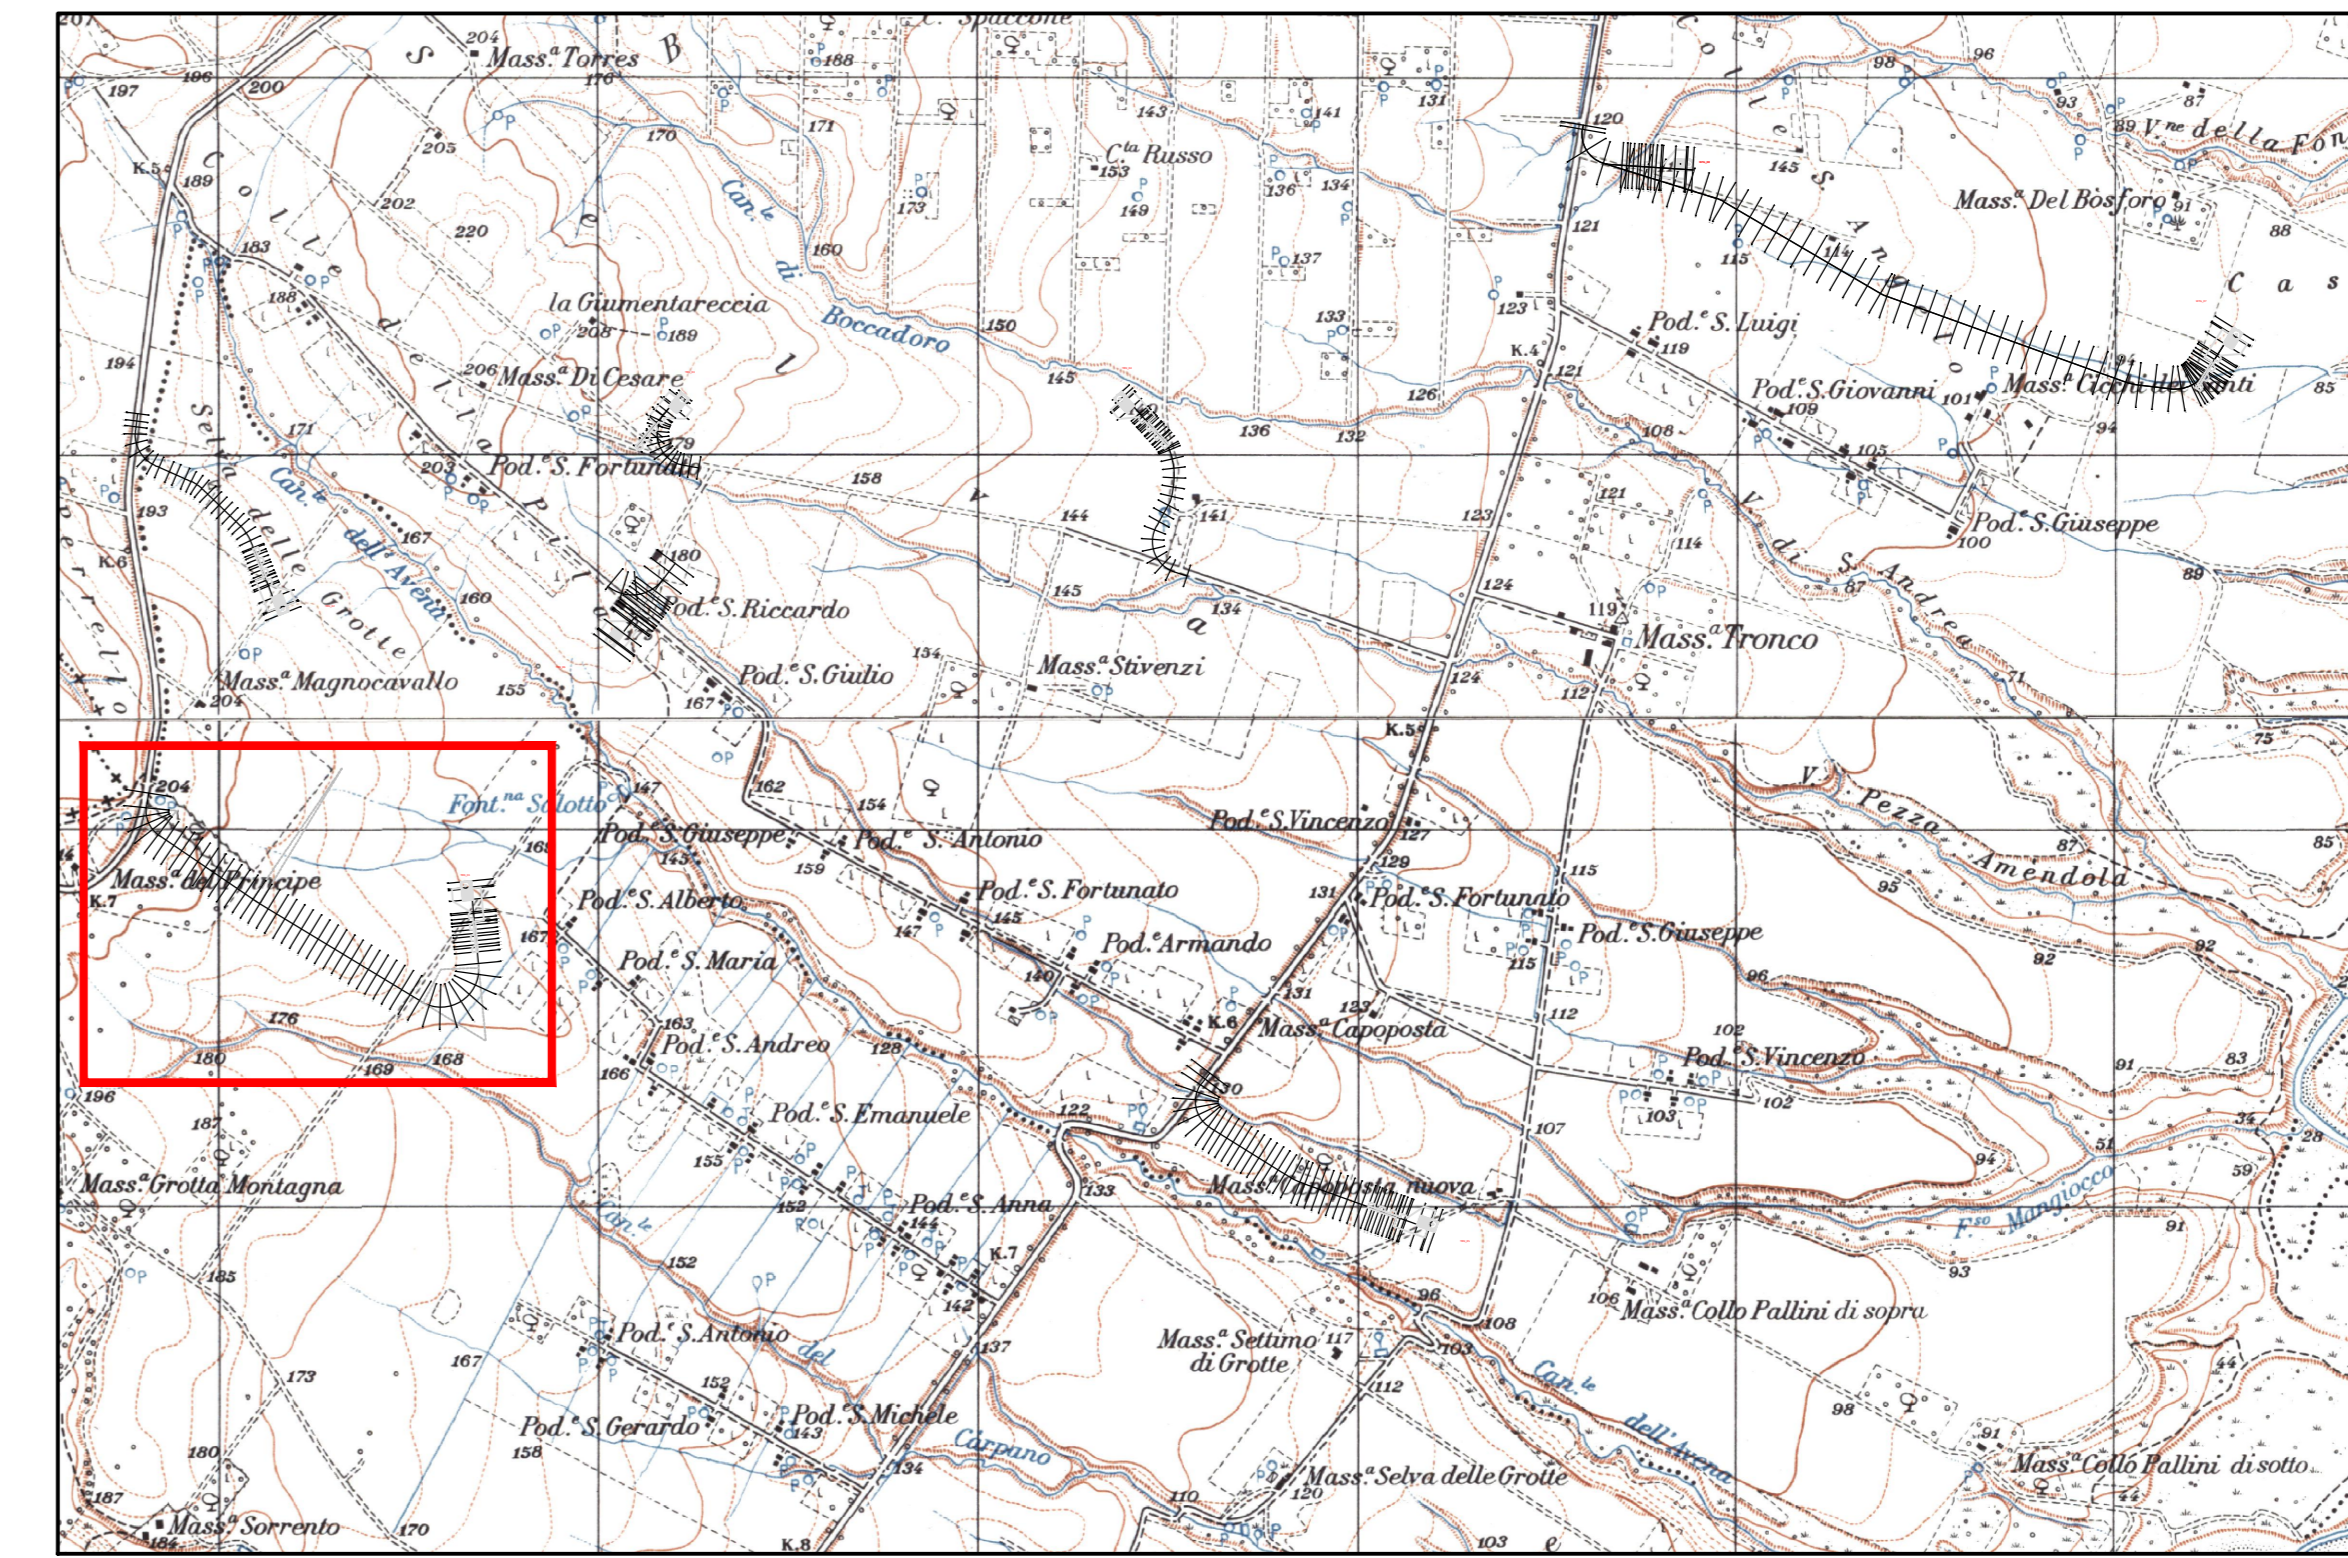

SKI 12 S.R.L. Via Caradossio, 9 - 20123, Milano (MI) C.F. 11548030967		WIND FARM "TRONCO" - IMPIANTO EOLICO DA 52,8 MW Comuni di Serracapriola e Torremaggiore (FG)	
TMD1-TRACCIAMENTO E AREE SCAVO RIPIORTO		T12.1	
2800_S528_TRN_PFE_T12.1_Rev.01_TMD1-TRACCIAMENTO E AREE SCAVO RIPIORTO			