


# S.MAURO.M.\_Foglio N.11

KEYMAP  
scala 1:80.000

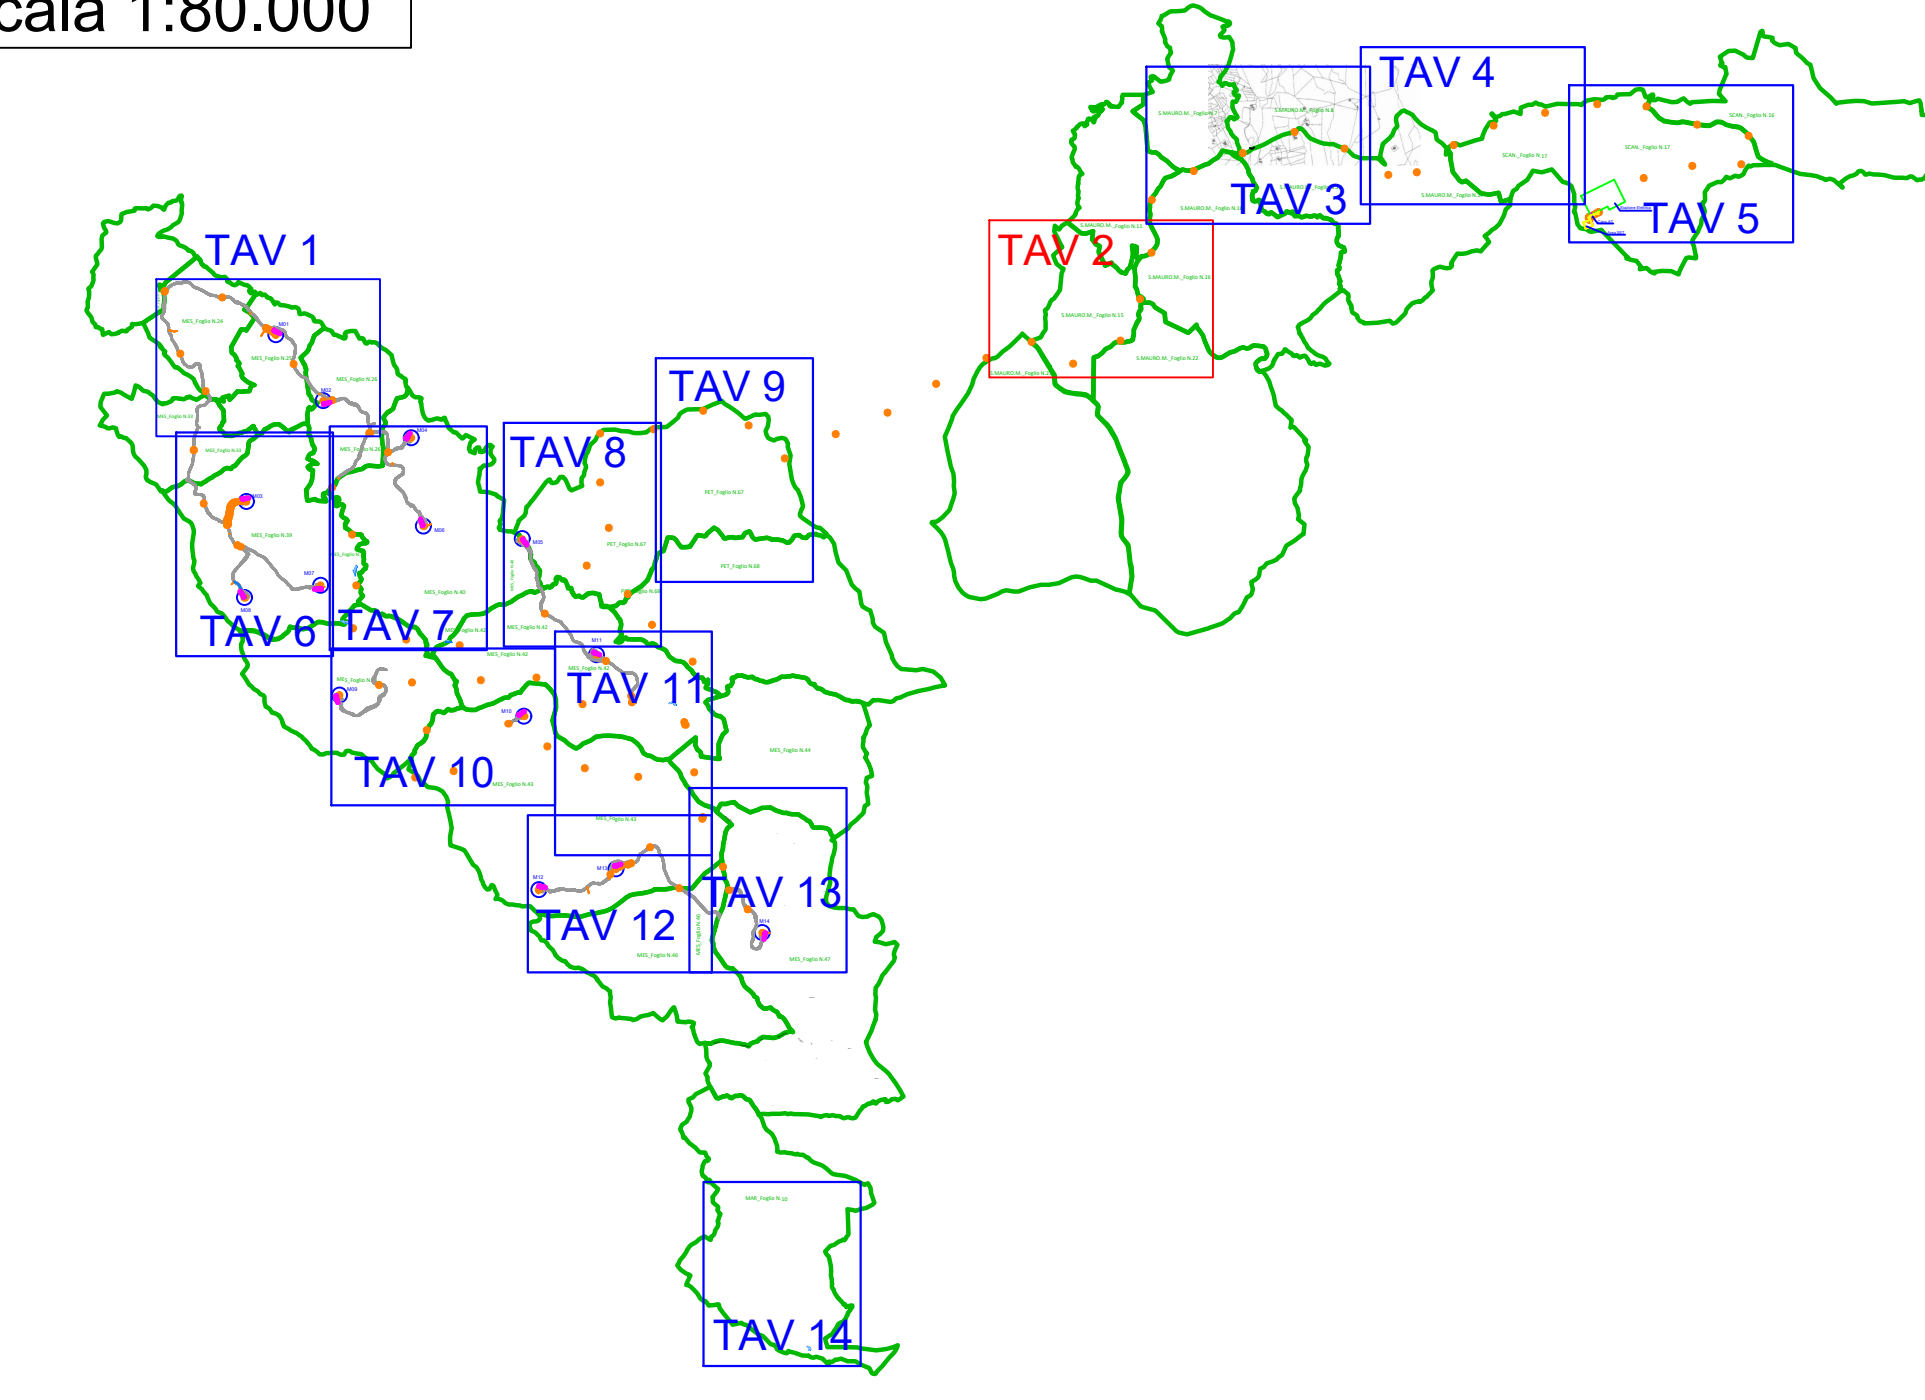

# S.MAURO.M.\_Foglio N.16

# S.MAURO.M.\_Foglio N.15

# S.MAURO.M.\_Foglio N.22

# S.MAURO.M.\_Foglio N.21

LEGENDA	
RETINO SIMBOLO	DESCRIZIONE
	Fondazione
	Viabilità nuova/da adeguare
	Interventi viabilità esistente
	Cavidotto
	Area di Sorvolo
	Scavo provvisorio per quota d'imposta fondazione
	Area posa pale
	Fossi idraulica
	Acque
	Strade
	Particella
	Confine Foglio Catastale

MAR\_Foglio XX: Comune di Marcedusa Foglio di Mappa n. XX  
 MES\_Foglio XX: Comune di Mesoraca Foglio di Mappa n. XX  
 PET\_Foglio XX: Comune di Pettilia Policastro Foglio di Mappa n. XX  
 S.MAURO.M\_Foglio XX: Comune di San Mauro Marchesato Foglio di Mappa n. XX  
 SCAN\_Foglio XX: Comune di Scandale Foglio di Mappa n. XX

Regione Calabria		Comune di Mesoraca				
Committente: ESC WIND S.R.L. Piazza Europa, 14 87100 Cropana - Italy P.IVA: 03884610787						
Documento: <b>PROGETTO DEFINITIVO</b>						
Titolo del Progetto: <b>PARCO EOLICO "MESORACA"</b>						
Elaborato: <b>Planimetria catastale_Tav.2</b>						
PROGETTO	DISCIPLINA	AMBITO	TIPO ELABORATO	PROGRESSIVO	SCALA	
E-MES	P	CE	PC	02	1:2.000	
NOME FILE: E-MES-P-CE-PC-02_Planimetria catastale_Tav.2						
Progettazione: Ing. Saverio Pagliuso  Ing. Mario Francesco Perri Ing. Giorgio Salatino						
Rev:	Prima Emissione	Descrizione	Revisione	Redatto	Controllato	Approvato
00	FEBBRAIO 2024	PRIMA EMISSIONE	GEMSA PRO	GEMSA PRO	ESC WIND S.R.L.	