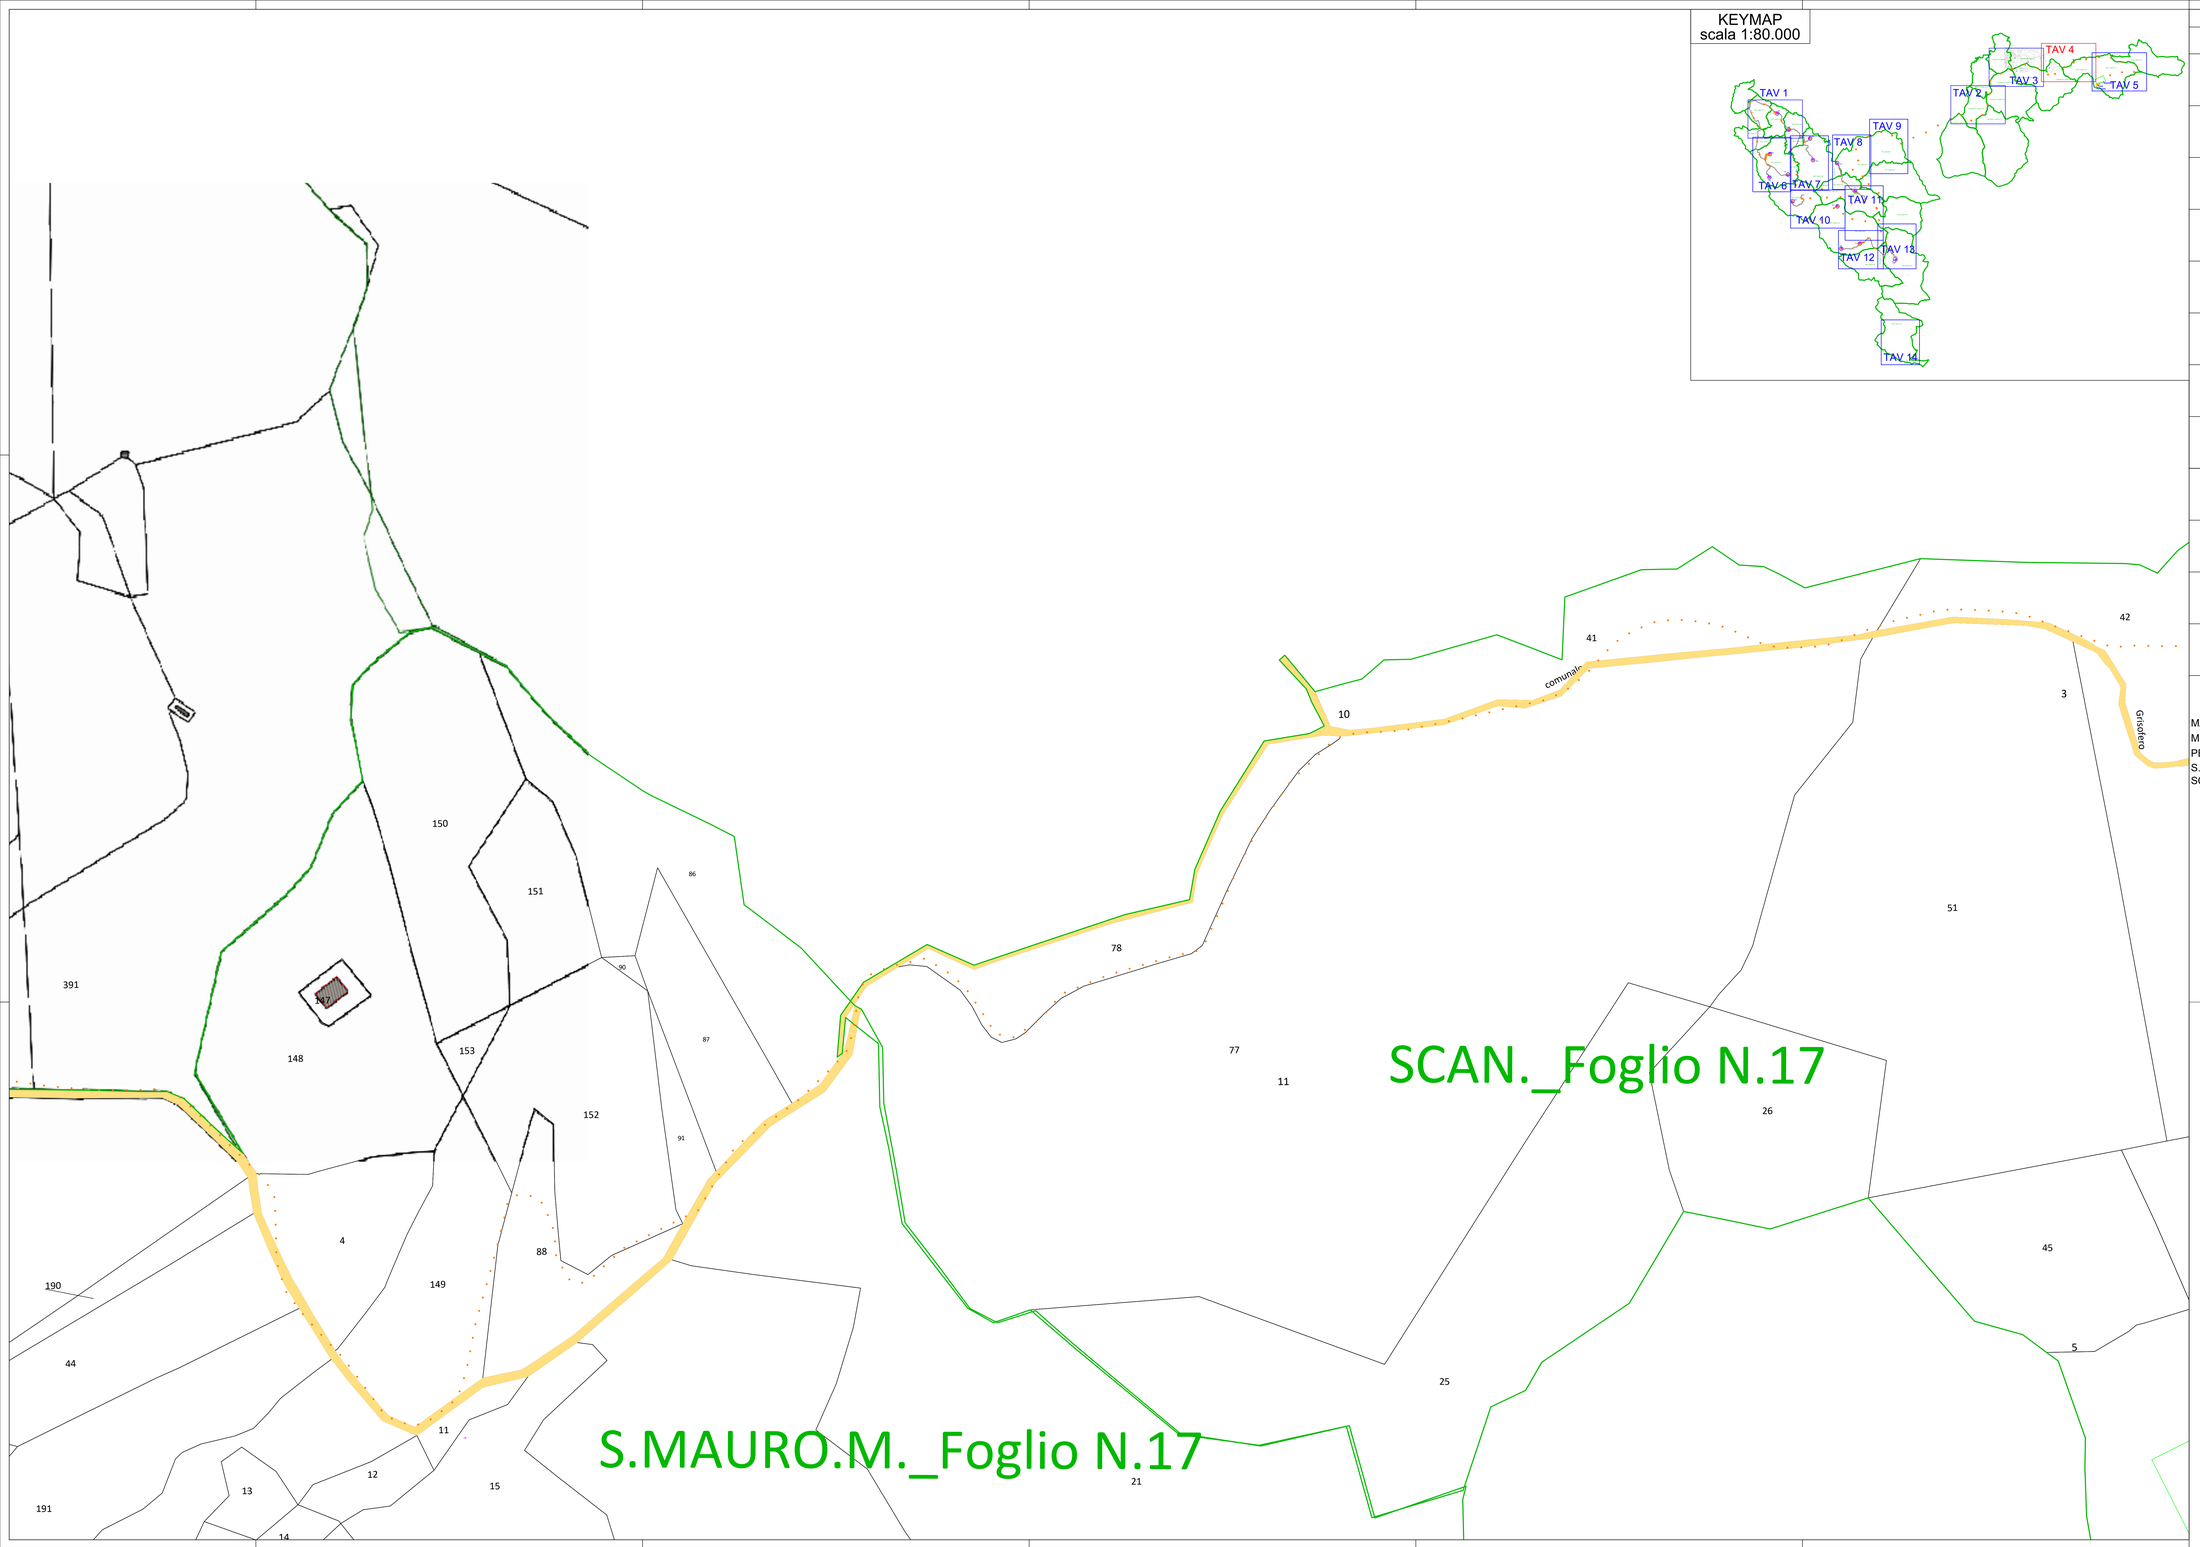

KEYMAP
scala 1:80.000

LEGENDA

RETINO SIMBOLO	DESCRIZIONE
	Fondazione
	Viabilità nuova/da adeguare
	Interventi viabilità esistente
	Cavidotto
	Area di Sorvolo
	Scavo provvisorio per quota d'imposta fondazione
	Area posa pale
	Fossi idraulica
	Acque
	Strade
XX	Particella
	Confine Foglio Catastale

MAR_Foglio XX: Comune di Marcedusa Foglio di Mappa n. XX
MES_Foglio XX: Comune di Mesoraca Foglio di Mappa n. XX
PET_Foglio XX: Comune di Petilia Policastro Foglio di Mappa n. XX
S.MAURO.M_Foglio XX:Comune di San Mauro Marchesato Foglio di Mappa n.XX
SCAN_Foglio XX:Comune di Scandale Foglio di Mappa n.XX

Regione Calabria

Comune di Mesoraca

Committente:

ESC WIND S.R.L.
Piazza Europa, 14
87100 Cosenza - Italy
P.IVA: 03854610787

Documento:

PROGETTO DEFINITIVO

Titolo del Progetto:

PARCO EOLICO "MESORACA"

Elaborato:

Planimetria catastale_Tav.4

PROGETTO	DISCIPLINA	AMBITO	TIPO ELABORATO	PROGRESSIVO	SCALA
E-MES	P	CE	PC	04	1:2.000
NOME FILE:	E-MES-P-CE-PC-04_**Planimetria catastale_Tav.4**				

Progettazione:

Ing. Saverio Pagliuso

PAGLIUSO SAVERIO
16.04.2024
07:44:07 UTC

Ing. Mario Francesco Perri

Firmato digitalmente da
Mario Francesco Perri
CN = Mario Perri
O = ORDINE INGEGNERI COSENZA

Ing. Giorgio Salatino

Firmato digitalmente da
GIORGIO SALATINO
CN = SALATINO GIORGIO
O = Ordine provinciale ingegneri cosenza
C = IT

Rev.	Prima Emissione	Descrizione Revisione	Redatto	Controllato	Approvato
00	FEBBRAIO 2024	PRIMA EMISSIONE	GEMSA PRO	GEMSA PRO	**ESC WIND S.R.L.**