


KEYMAP
scala 1:80.000

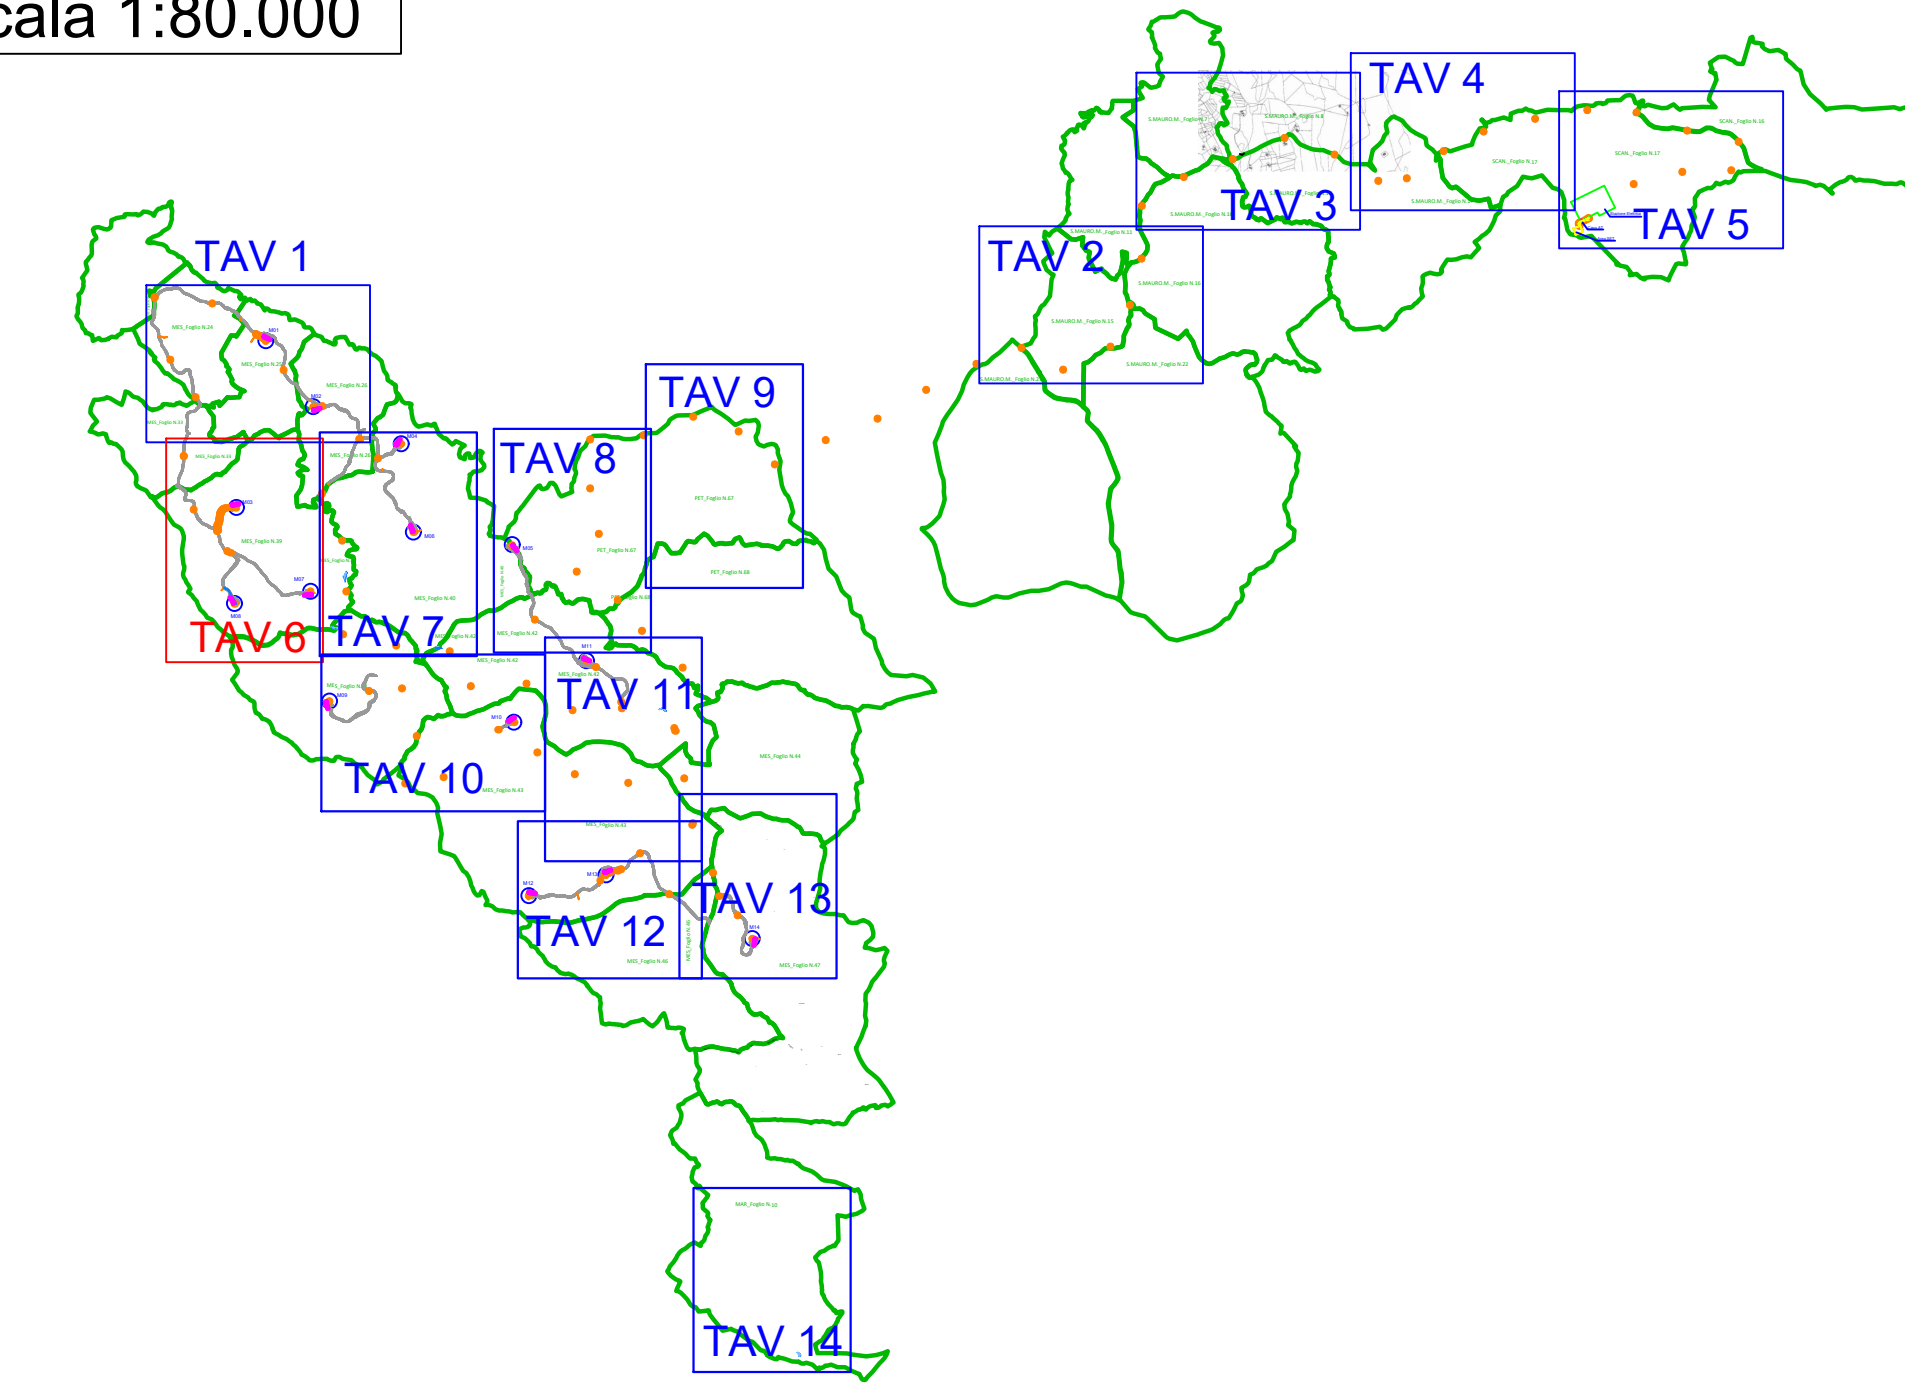

LEGENDA	
RETINO SIMBOLO	DESCRIZIONE
	Fondazione
	Viabilità nuova/da adeguare
	Interventi viabilità esistente
	Caviddotto
	Area di Sorvolo
	Scavo provvisorio per quota d'imposta fondazione
	Area posa pale
	Fossi idraulica
	Acque
	Strade
	Particella
	Confine Foglio Catastale

MAR_Foglio XX: Comune di Marcedusa Foglio di Mappa n. XX
 MES_Foglio XX: Comune di Mesoraca Foglio di Mappa n. XX
 PET_Foglio XX: Comune di Pettilia Policastro Foglio di Mappa n. XX
 S.MAURO_M_Foglio XX: Comune di San Mauro Marchesato Foglio di Mappa n. XX
 SCAN_Foglio XX: Comune di Scandale Foglio di Mappa n. XX

MES_Foglio N.33

M03

MES_Foglio N.39

M07

M08

Commento:					
Documento:					
Titolo del Progetto:					
PROGETTO DEFINITIVO PARCO EOLICO "MESORACA"					
Planimetria catastale_Tav.6					
PROGETTO	DISCIPLINA	AMBITO	TIPO ELABORATO	PROGRESSIVO	SCALA
E-MES	P	CE	PC	06	1:2.000
NOME FILE: E-MES-P-CE-PC-06_Planimetria catastale_Tav.6					
Progettazione:					
Ing. Saverio Pagliuso Ing. Mario Francesco Perri Ing. Giorgio Salatino					
Rev:	Prima Emissione	Descrizione Revisione	Redatto	Controllato	Approvato
00	FEBBRAIO 2024	PRIMA EMISSIONE	GEMSA PRO	GEMSA PRO	ESC WIND S.R.L.