


KEYMAP  
scala 1:80.000

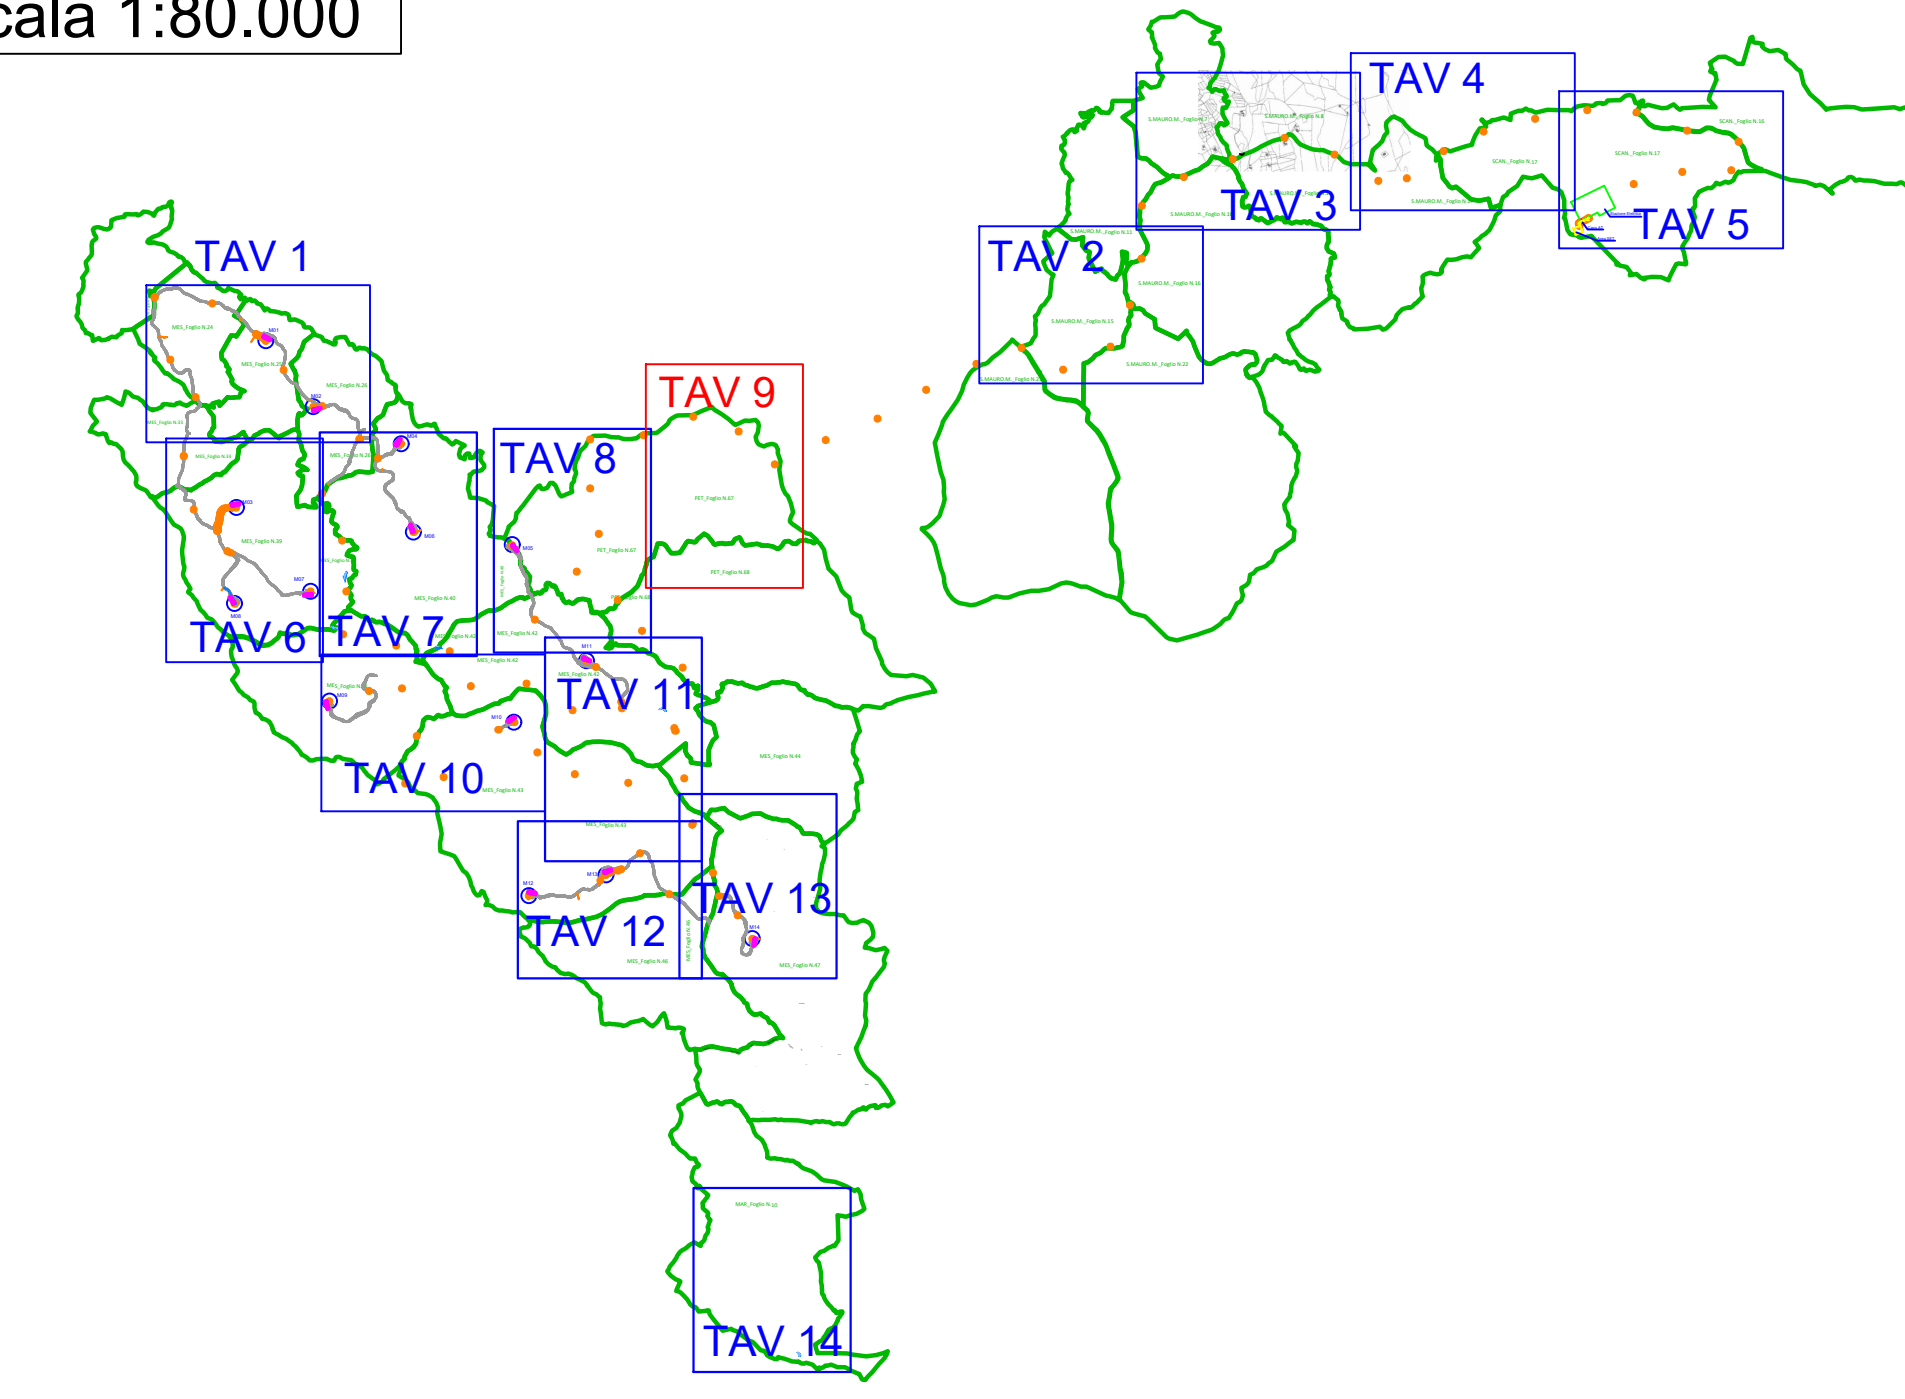

LEGENDA	
RETINO SIMBOLO	DESCRIZIONE
	Fondazione
	Viabilità nuova/da adeguare
	Interventi viabilità esistente
	Cavidotto
	Area di Sorvolo
	Scavo provvisorio per quota d'imposta fondazione
	Area posa pale
	Fossi idraulica
	Acque
	Strade
	Particella
	Confine Foglio Catastale

MAR\_Foglio XX: Comune di Marcedusa Foglio di Mappa n. XX  
 MES\_Foglio XX: Comune di Mesoraca Foglio di Mappa n. XX  
 PET\_Foglio XX: Comune di Petilla Policastro Foglio di Mappa n. XX  
 S.MAURO\_M\_Foglio XX: Comune di San Mauro Marchesato Foglio di Mappa n. XX  
 SCAN\_Foglio XX: Comune di Scandale Foglio di Mappa n. XX

PET\_Foglio N.67

PET\_Foglio N.68

Comittente: ESC WIND S.R.L. Piazza Europa, 14 87100 Cosenza - Italy P.IVA: 03884610787						
Documento: <b>PROGETTO DEFINITIVO</b>						
Titolo del Progetto: <b>PARCO EOLICO "MESORACA"</b>						
Elaborato: <b>Planimetria catastale_Tav.9</b>						
PROGETTO	DISCIPLINA	AMBITO	TIPO ELABORATO	PROGRESSIVO	SCALA	
E-MES	P	CE	PC	09	1:2.000	
NOME FILE: E-MES-P-CE-PC-09_Planimetria catastale_Tav.9						
Progettazione: Ing. Saverio Pagliuso Ing. Mario Francesco Perri Ing. Giorgio Salatino						
Rev:	Prima Emissione	Descrizione	Revisione	Redatto	Correttore	Approvato
00	FEBBRAIO 2024	PRIMA EMISSIONE	GEMSA PRO	GEMSA PRO	GEMSA PRO	ESC WIND S.R.L.