


M11

MES_Foglio N.42

MES_Foglio N.43

KEYMAP
scala 1:80.000

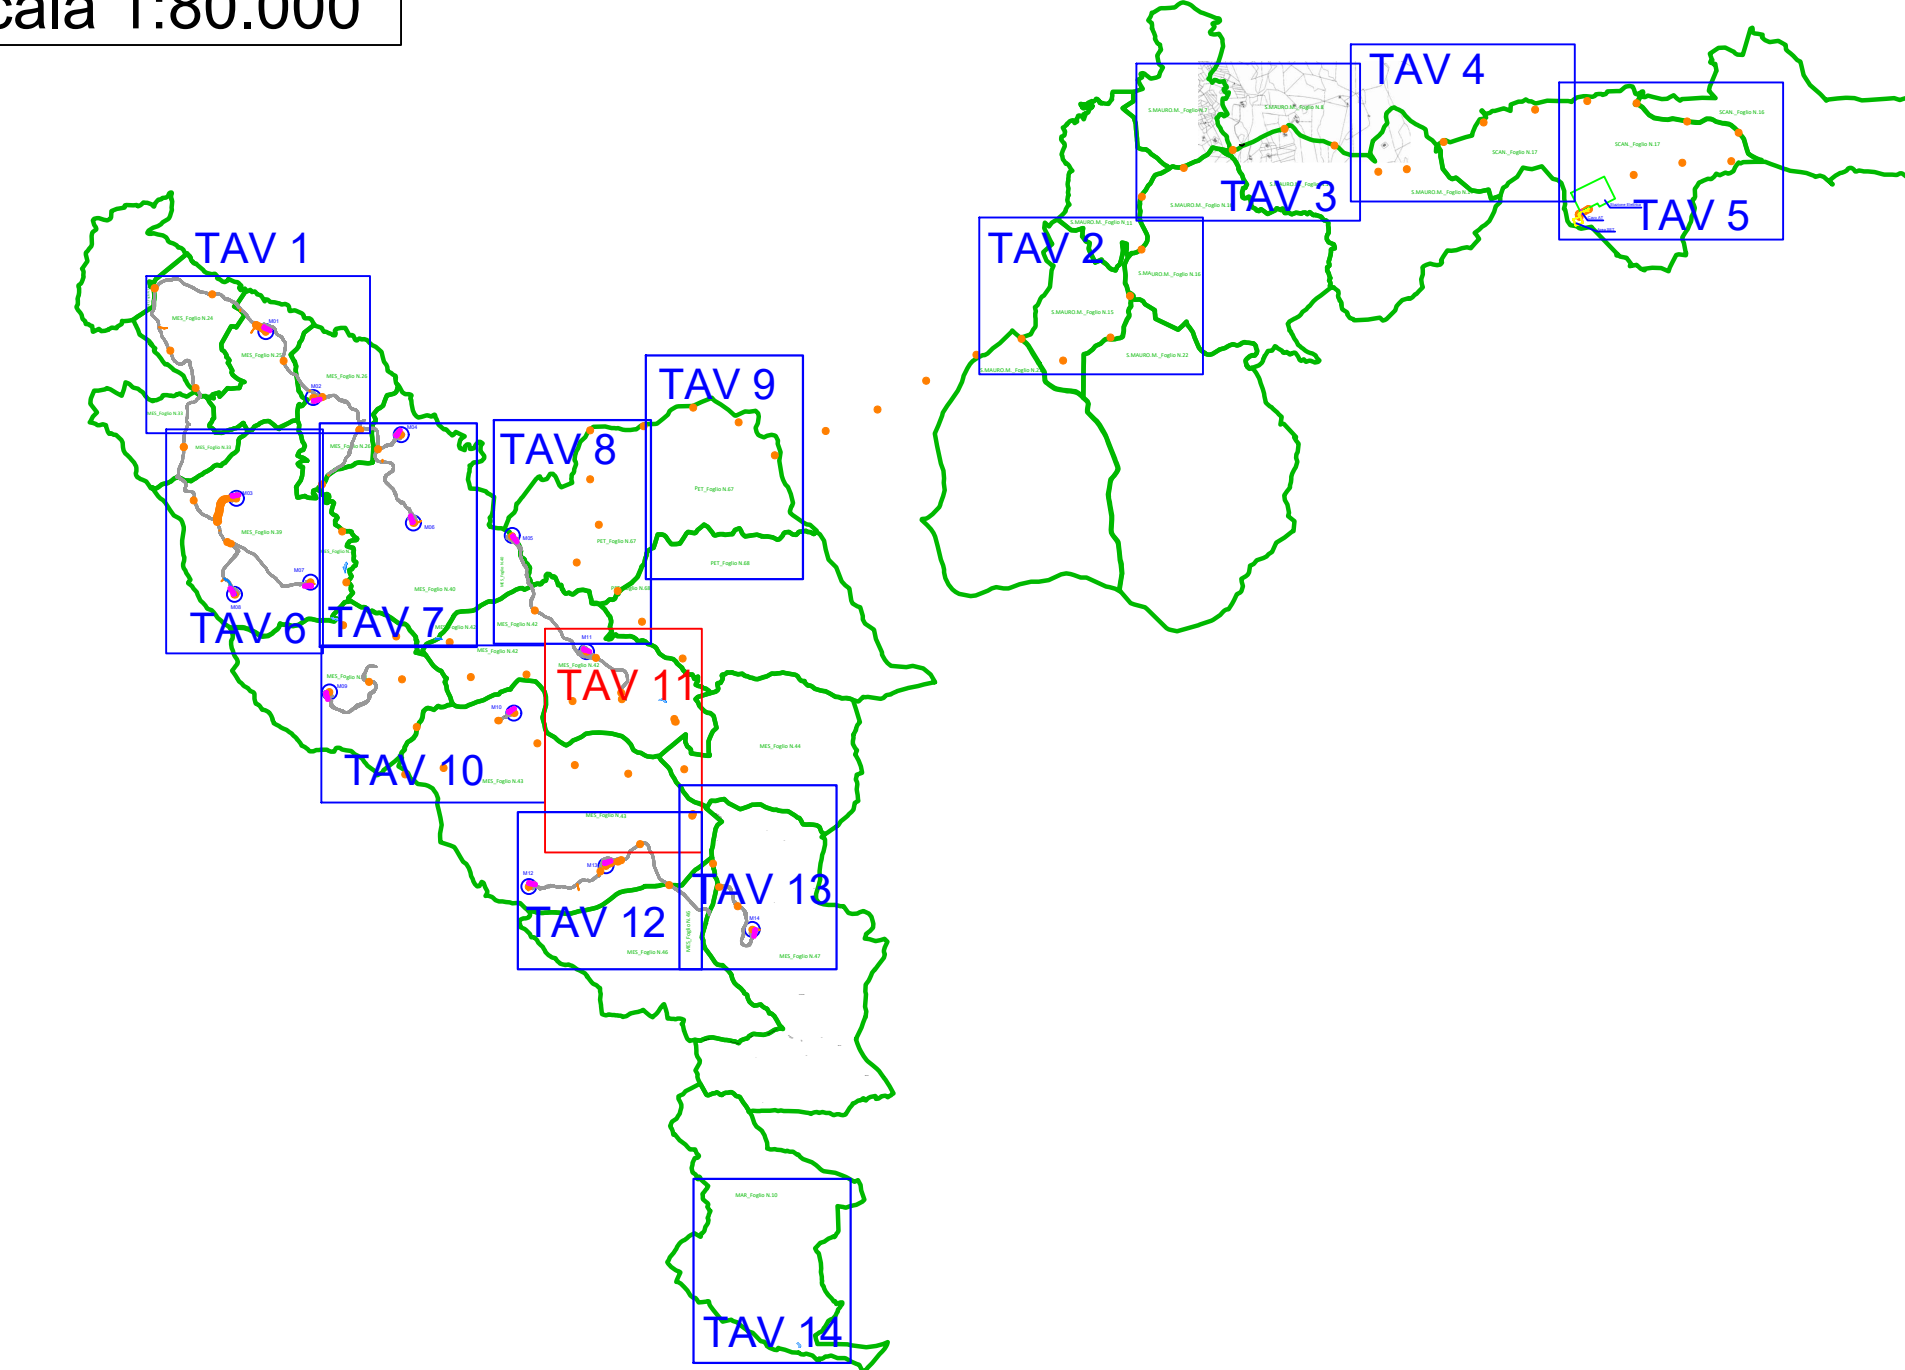

LEGENDA	
RETINO SIMBOLO	DESCRIZIONE
	Fondazione
	Viabilità nuova/da adeguare
	Interventi viabilità esistente
	Cavidotto
	Area di Sorvolo
	Scavo provvisorio per quota d'imposta fondazione
	Area posa pale
	Fossi idraulica
	Acque
	Strade
	Particella
	Confine Foglio Catastale

MAR_Foglio XX: Comune di Marcedusa Foglio di Mappa n. XX
 MES_Foglio XX: Comune di Mesoraca Foglio di Mappa n. XX
 PET_Foglio XX: Comune di Pettilia Policastro Foglio di Mappa n. XX
 S.MAURO_M_Foglio XX: Comune di San Mauro Marchesato Foglio di Mappa n. XX
 SCAN_Foglio XX: Comune di Scandale Foglio di Mappa n. XX

Regione Calabria		Comune di Mesoraca				
Documento: PROGETTO DEFINITIVO						
Titolo del Progetto: PARCO EOLICO "MESORACA"						
Elaborato: Planimetria catastale_Tav.11						
PROGETTO	DISCIPLINA	AMBITO	TIPO ELABORATO	PROGRESSIVO	SCALA	
E-MES	P	CE	PC	11	1:2.000	
NOME FILE: E-MES-P-CE-PC-11_Planimetria catastale_Tav.11						
Progettazione: Ing. Saverio Pagliuso						
Ing. Mario Francesco Perri						
Ing. Giorgio Salatino						
Rev:	Prima Emissione	Descrizione	Revisione	Redatto	Controllato	Approvato
00	FEBBRAIO 2024	PRIMA EMISSIONE	GEMSA PRO	GEMSA PRO	GEMSA PRO	ESC WIND S.R.L.