


MAR_Foglio N.10

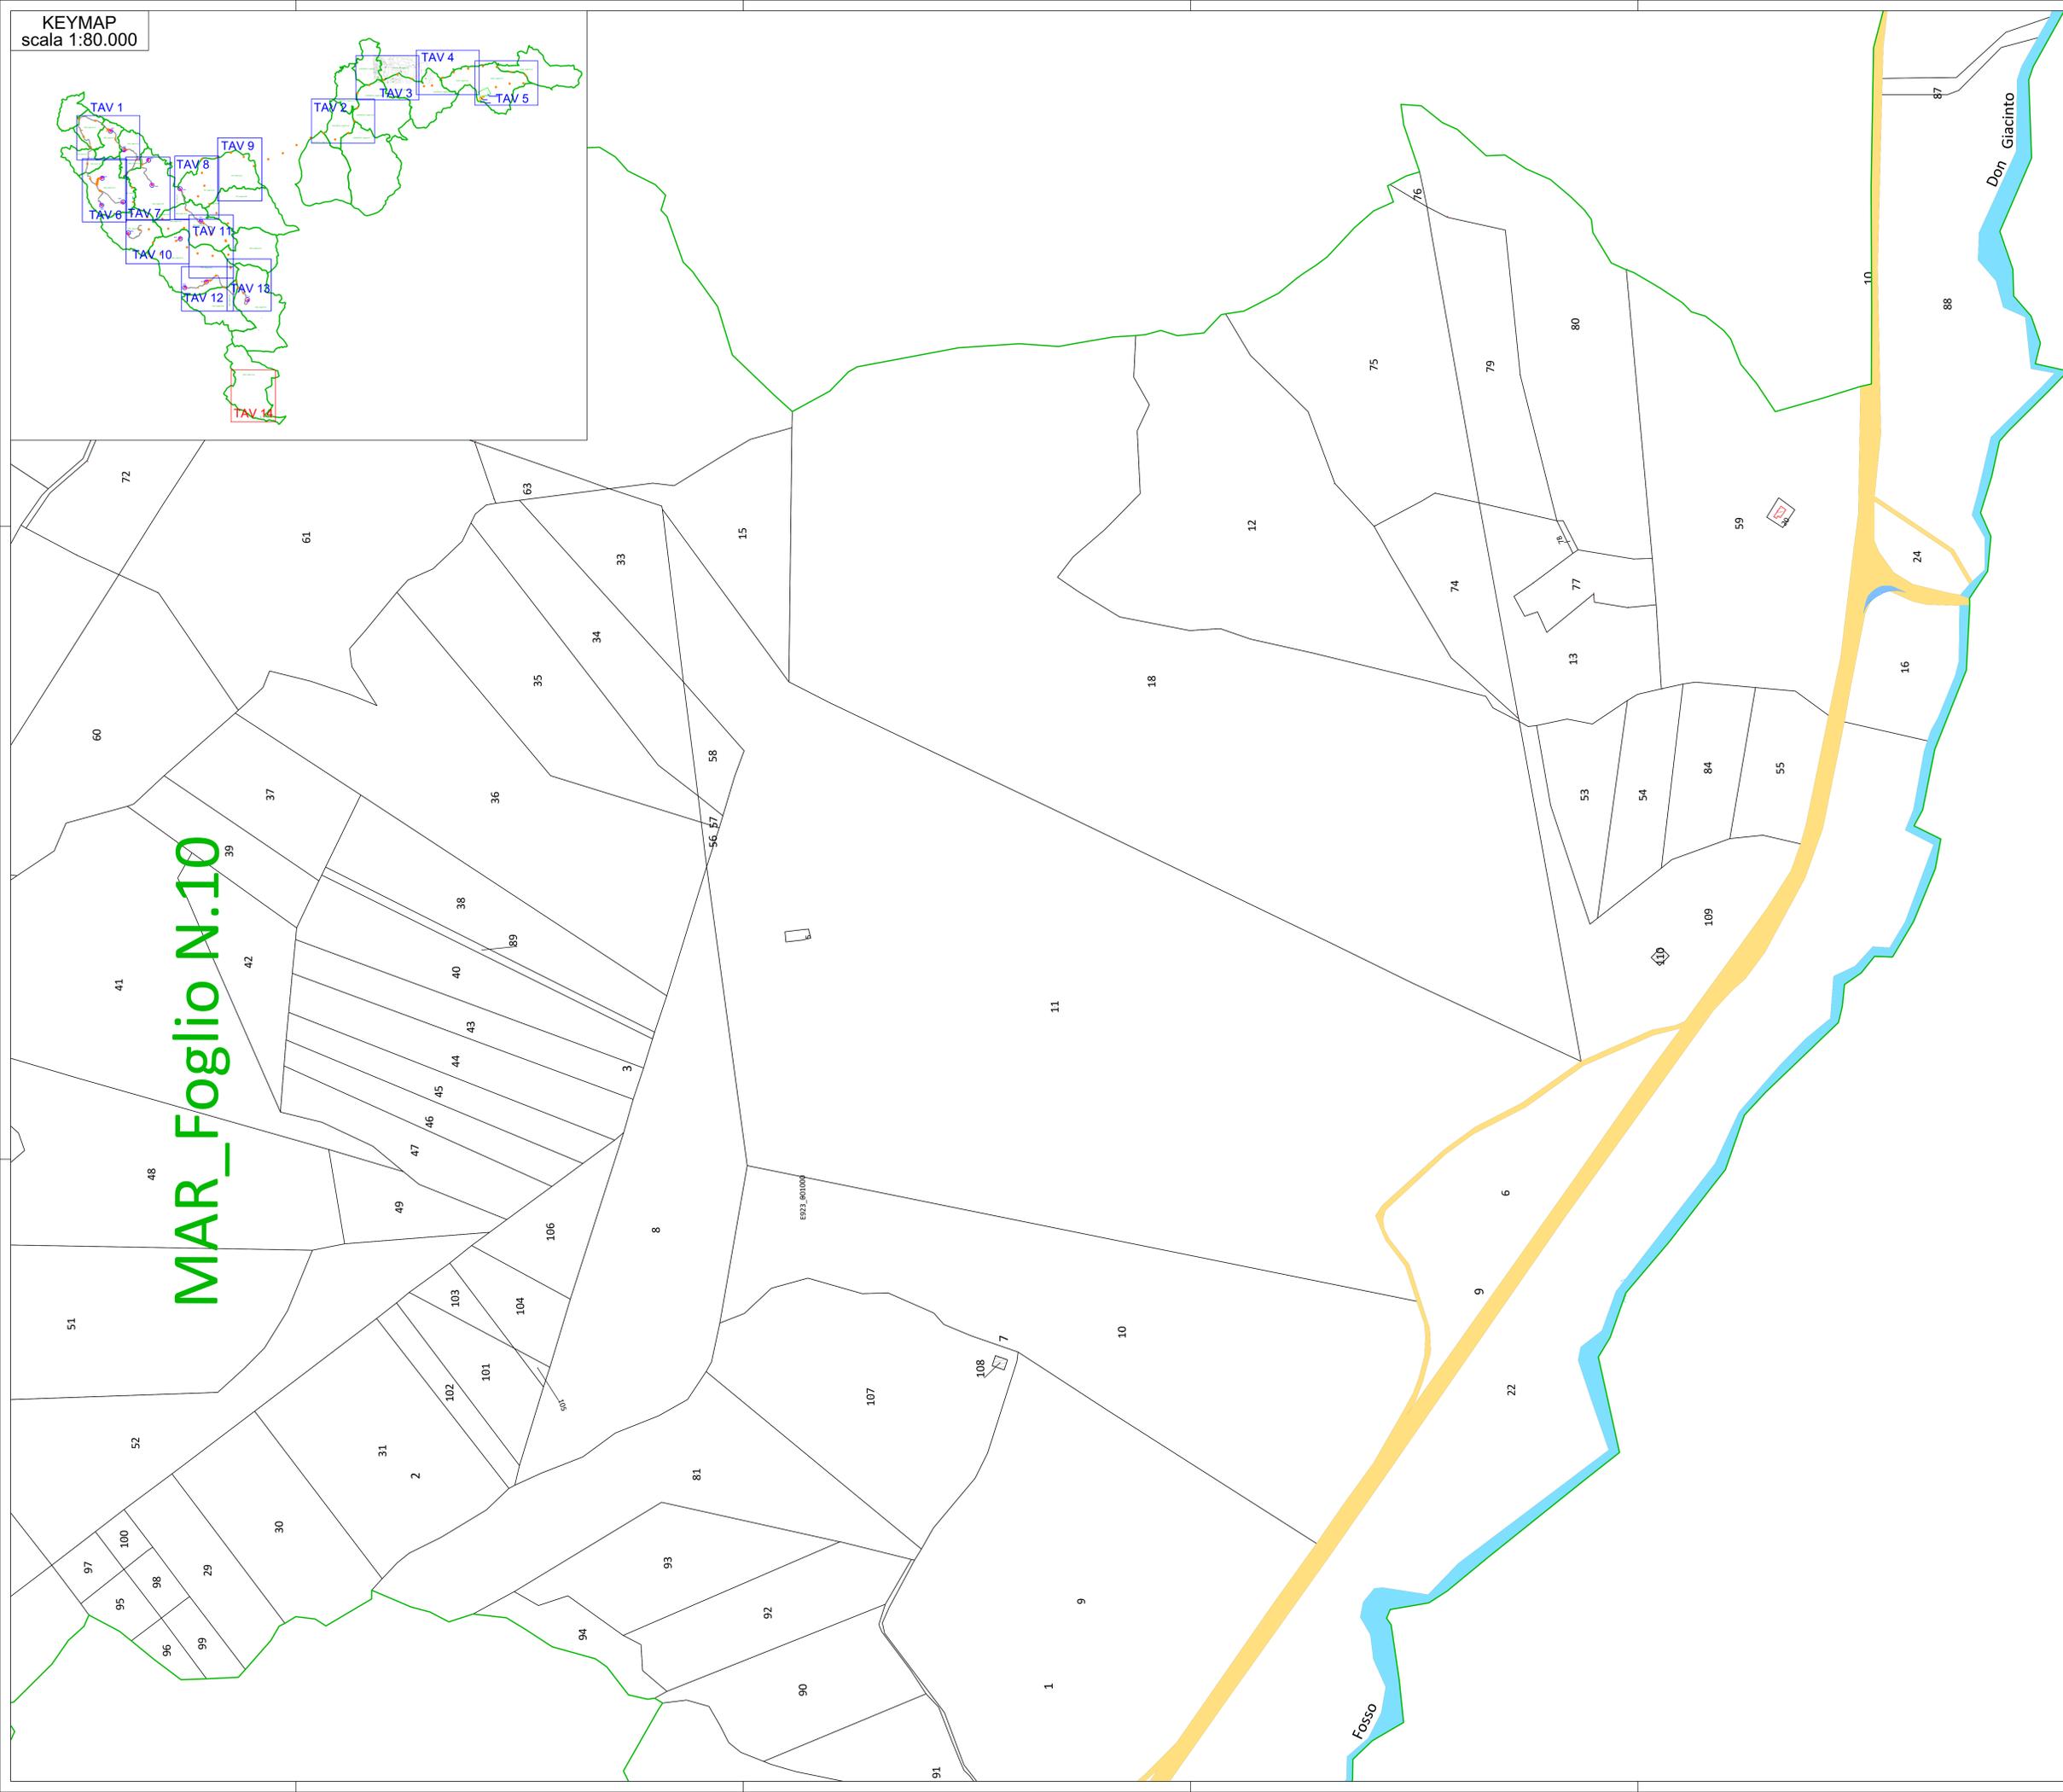

LEGENDA	
RETINO SIMBOLO	DESCRIZIONE
	Fondazione
	Viabilità nuova/da adeguare
	Interventi viabilità esistente
	Cavidotto
	Area di Sorvolo
	Scavo provvisorio per quota d'imposta fondazione
	Area posa pale
	Fossi idraulica
	Acque
	Strade
	Particella
	Confine Foglio Catastale

MAR_Foglio XX: Comune di Marcedusa Foglio di Mappa n. XX
 MES_Foglio XX: Comune di Mesoraca Foglio di Mappa n. XX
 PET_Foglio XX: Comune di Pettilia Policastro Foglio di Mappa n. XX
 S.MAURO.M_Foglio XX: Comune di San Mauro Marchesato Foglio di Mappa n. XX
 SCAN_Foglio XX: Comune di Scandale Foglio di Mappa n. XX

Regione Calabria

Comune di Mesoraca

Comittente: ESC WIND S.R.L.
 Piazza Europa, 14
 87100 Cosentino - Italy
 P.IVA: 03884610787

Documento: **PROGETTO DEFINITIVO**

Titolo del Progetto: **PARCO EOLICO "MESORACA"**

Elaborato: **Planimetria catastale_Tav.14**

PROGETTO	DISCIPLINA	AMBITO	TIPO ELABORATO	PROGRESSIVO	SCALA
E-MES	P	CE	PC	14	1:2.000

NOME FILE: E-MES-P-CE-PC-14_Planimetria catastale_Tav.14

Progettazione:

Ing. Saverio Pagliuso

Ing. Mario Francesco Perri

Ing. Giorgio Salatino

Rev.	Prima Emissione	Descrizione Revisione	Redatto	Controllato	Approvato
00	FEBBRAIO 2024	PRIMA EMISSIONE	GEMSA PRO	GEMSA PRO	ESC WIND S.R.L.