


S.MAURO.M._Foglio N.11

KEYMAP
scala 1:80.000

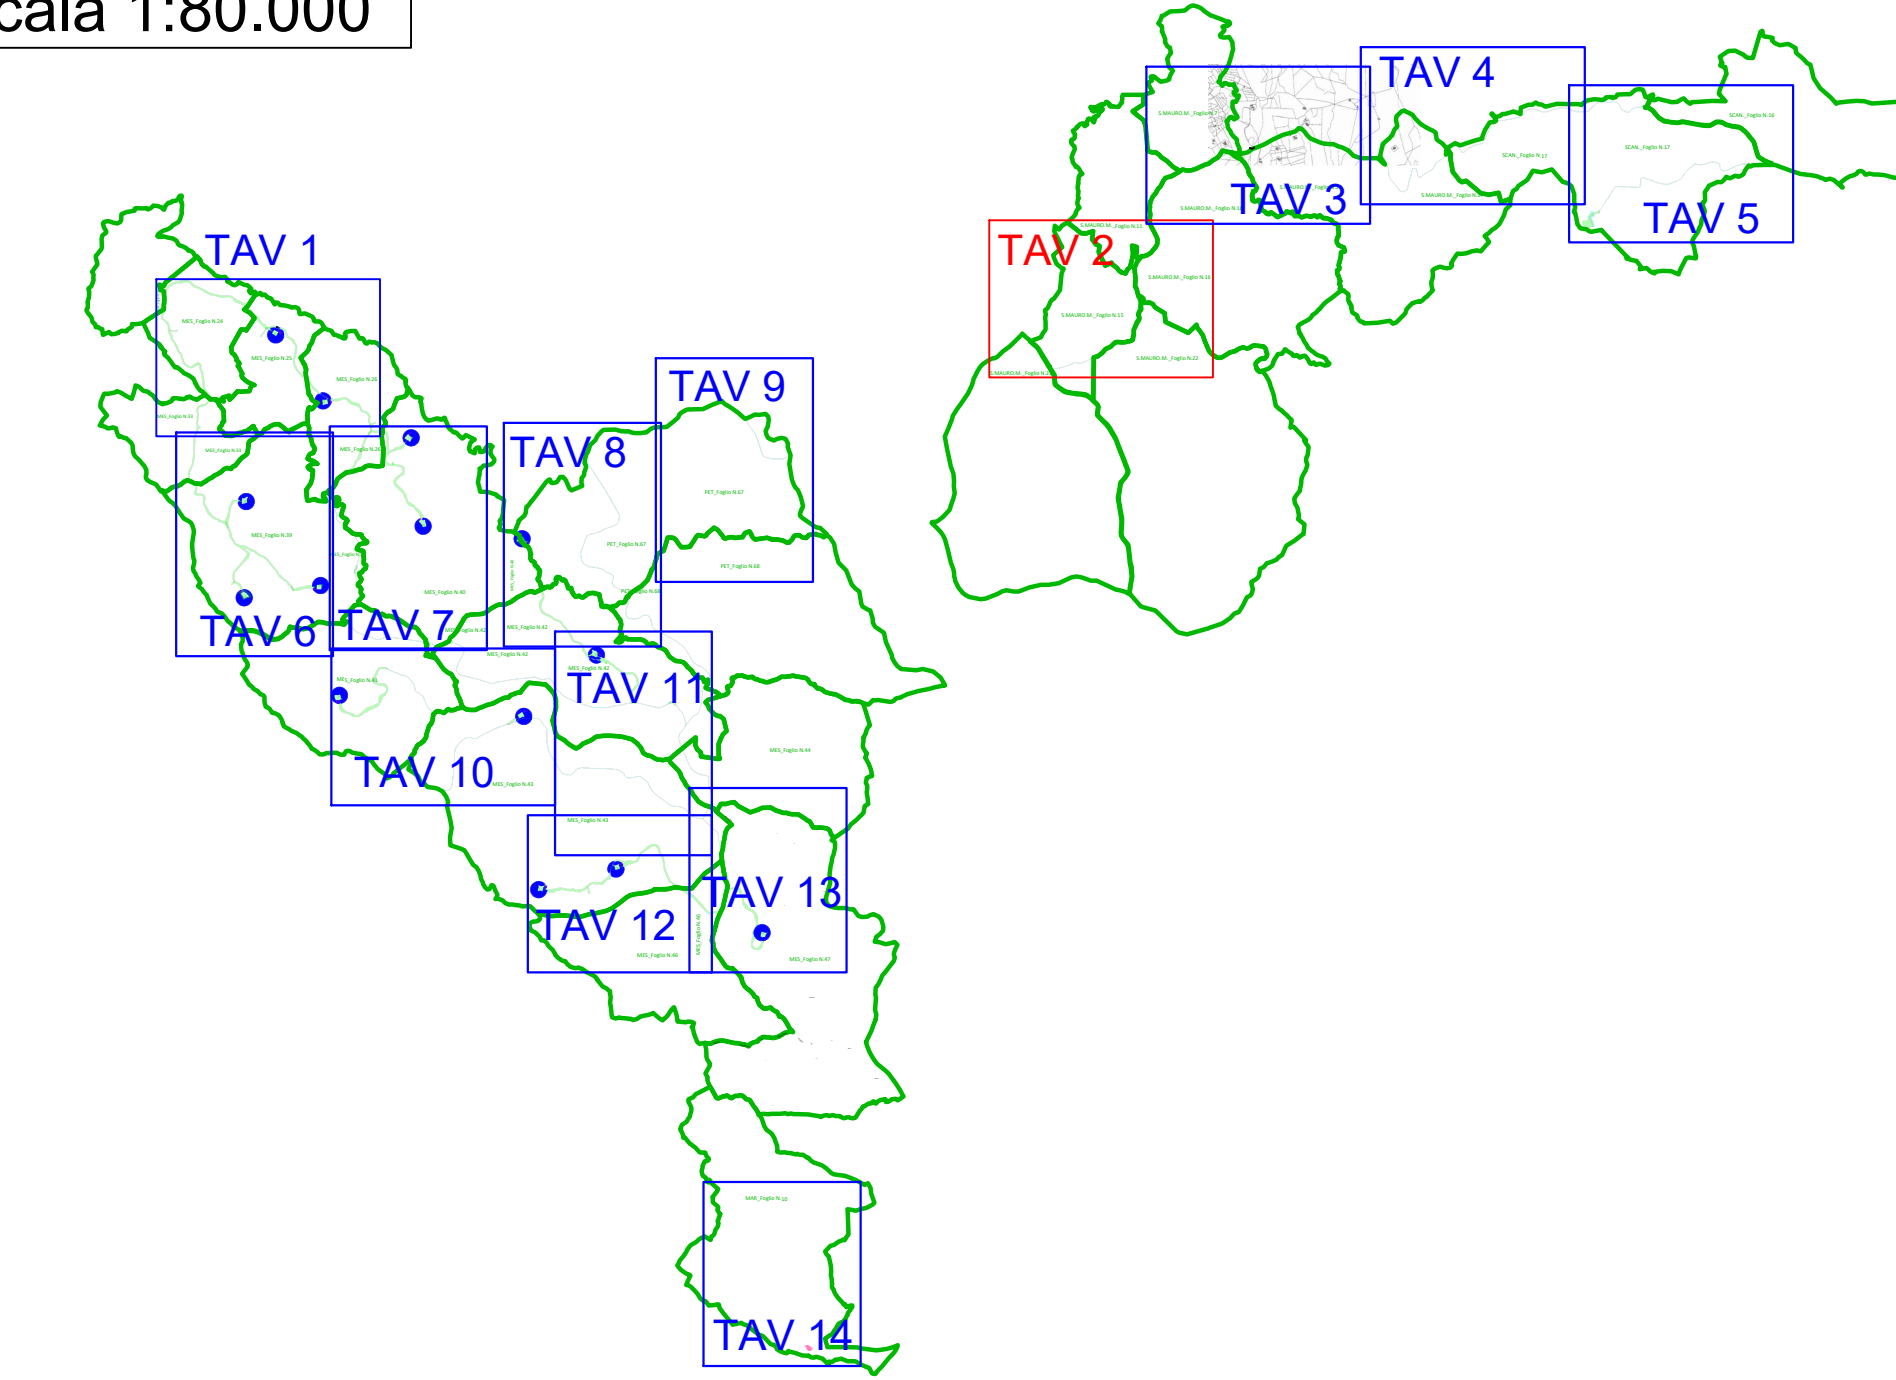

LEGENDA	
GR	DESCRIZIONE
ESPROPRIO	 Esproprio definitivo
	 Area da occupare temporaneamente
	 Area da asservire/convenzionare
	 Servitù di servolo
	 Servitù di Cavidotto
CATASTO	 Numero piano
	 Acque
	 Strade
	 Particella
 Confine Foglio Catastale	

MAR_Foglio XX: Comune di Marcedusa Foglio di Mappa n. XX
 MES_Foglio XX: Comune di Mesoraca Foglio di Mappa n. XX
 PET_Foglio XX: Comune di Pettilia Policastro Foglio di Mappa n. XX
 S.MAURO.M_Foglio XX: Comune di San Mauro Marchesato Foglio di Mappa n. XX
 SCAN_Foglio XX: Comune di Scandale Foglio di Mappa n. XX

S.MAURO.M._Foglio N.16

S.MAURO.M._Foglio N.15

S.MAURO.M._Foglio N.22

S.MAURO.M._Foglio N.21



Regione Calabria



Comune di Mesoraca

Comittente: ESC WIND S.R.L.
 Piazza Erosop, 14
 87100 Cropana - Italy
 P.IVA: 03884610787

Documento: **PROGETTO DEFINITIVO**

Titolo del Progetto: **PARCO EOLICO "MESORACA"**

Elaborato: **Piano Particolare d'Esproprio-TAV.2**

PROGETTO	DISCIPLINA	AMBITO	TIPO ELABORATO	PROGRESSIVO	SCALA
E-MES	P	CE	PE	02	1:2.000

Nome File: E-MES-P-CE-PE-02_Piano Particolare d'Esproprio-TAV.2

Progettazione:

- Ing. Saverio Pagliuso
- Ing. Mario Francesco Perri
- Ing. Giorgio Salatino

Rev.	Prima Emissione	Descrizione Revisione	Redatto	Controllato	Approvato
00	FEBBRAIO 2024	PRIMA EMISSIONE	GEMSA PRO	GEMSA PRO	ESC WIND S.R.L.