


KEYMAP
scala 1:80.000

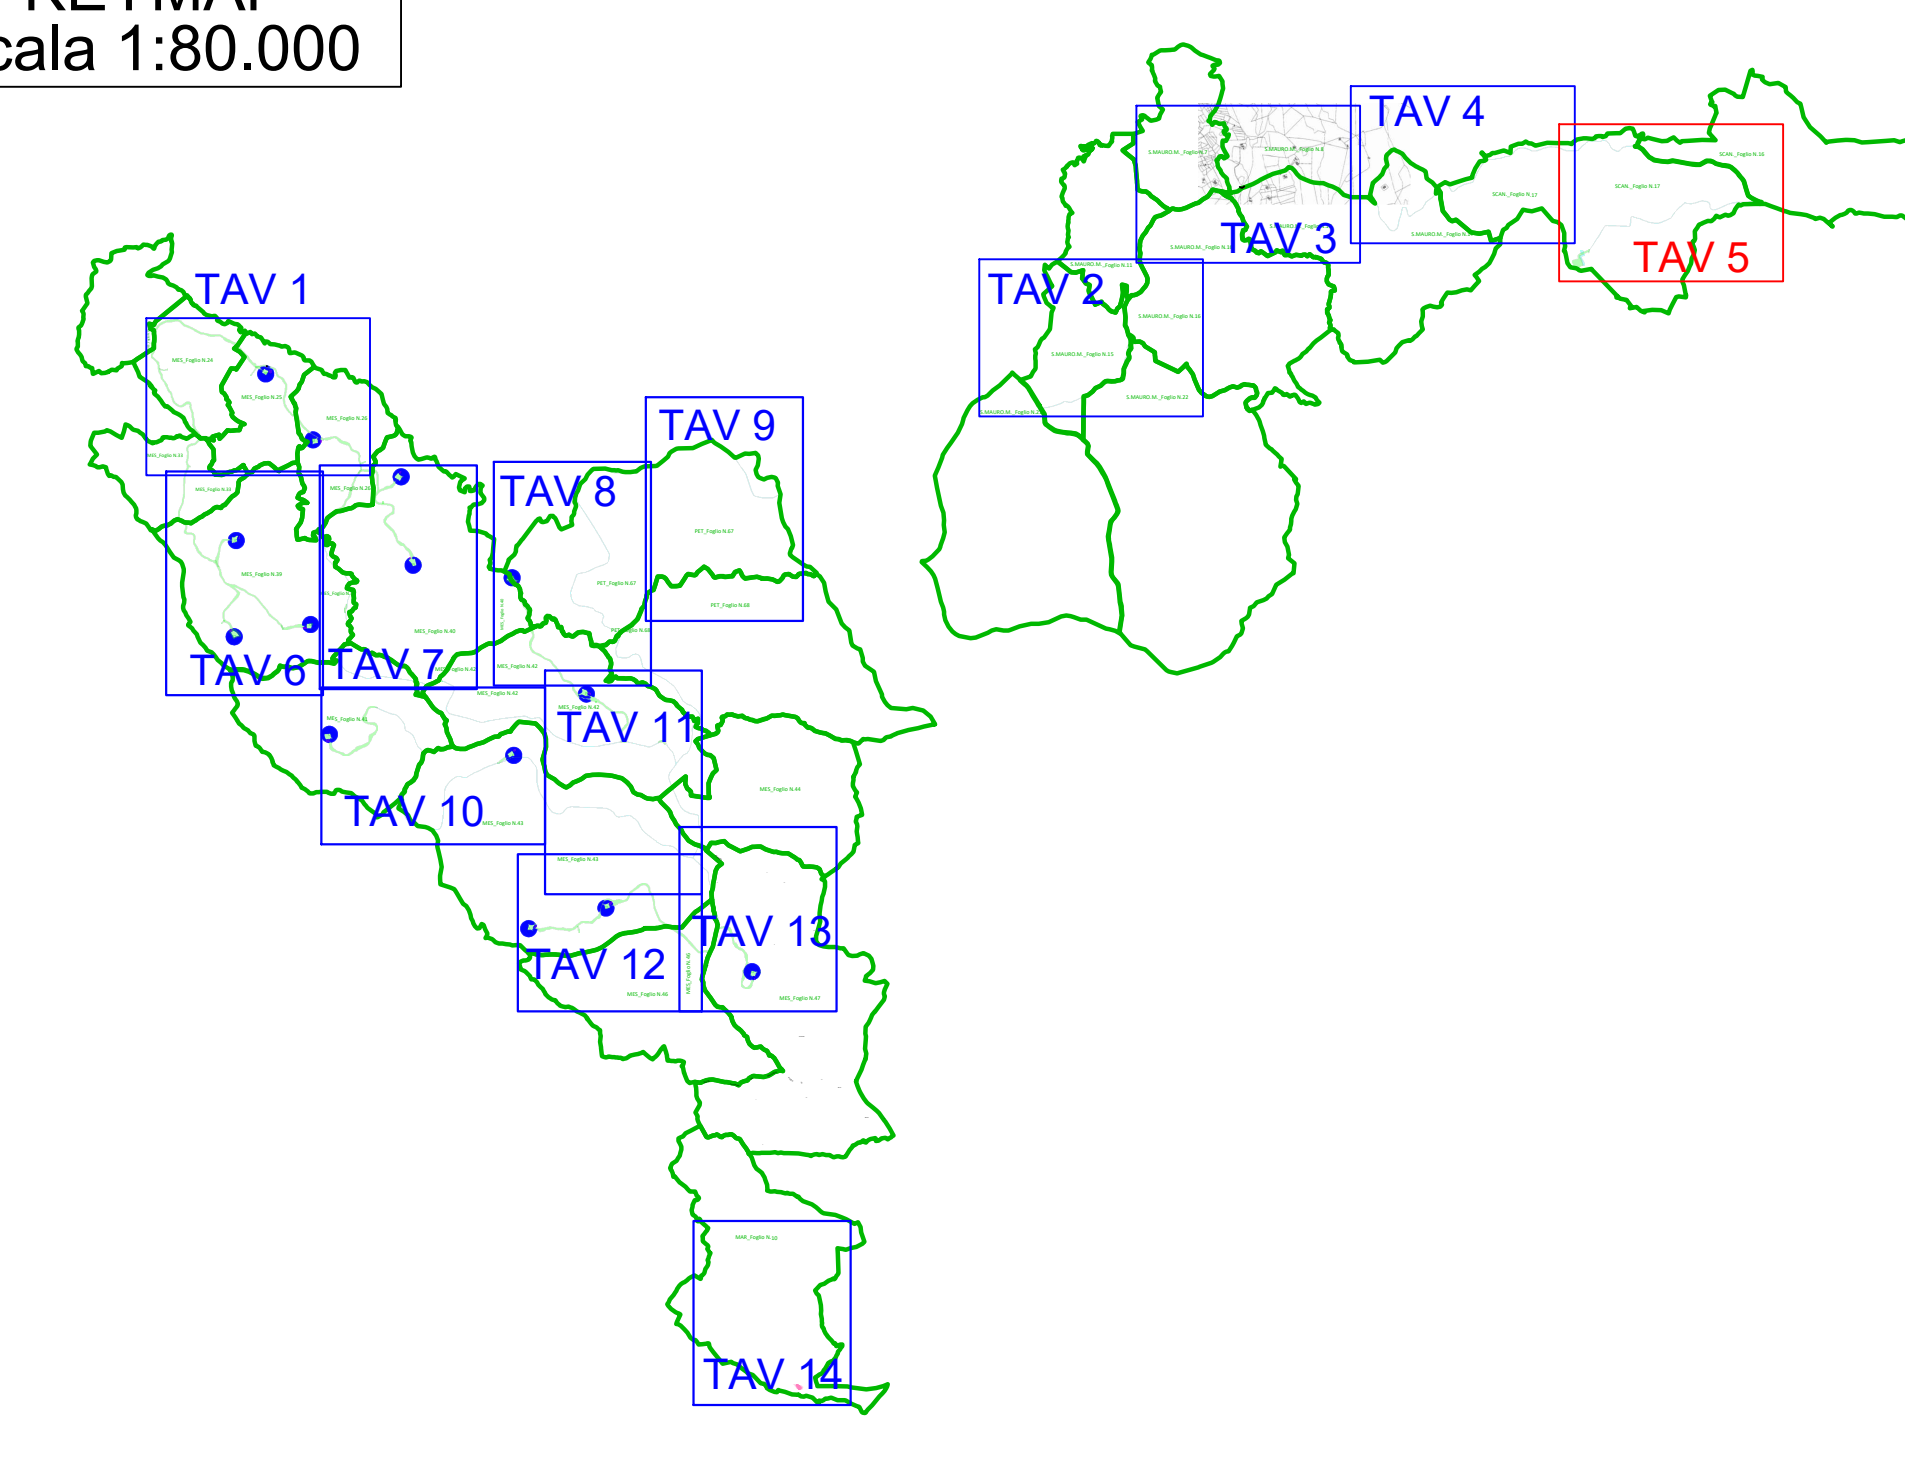

LEGENDA	
GR	DESCRIZIONE
ESPROPRIO	 Esproprio definitivo
	 Area da occupare temporaneamente
	 Area da asservire/convenzionare
	 Servitù di sorvolo
	 Servitù di Cavidotto
CATASTO	 Numero piano
	 Acque
	 Strade
	 Particella
	 Confine Foglio Catastale

MAR_Foglio XX: Comune di Marcedusa Foglio di Mappa n. XX
 MES_Foglio XX: Comune di Mesoraca Foglio di Mappa n. XX
 PET_Foglio XX: Comune di Pettilia Policastro Foglio di Mappa n. XX
 S.MAURO_M_Foglio XX: Comune di San Mauro Marchesato Foglio di Mappa n. XX
 SCAN_Foglio XX: Comune di Scandale Foglio di Mappa n. XX

SCAN._Foglio N.17

 Regione Calabria	 Comune di Mesoraca				
Committente: ESC WIND S.R.L. Piazza Erosop, 14 87100 Crotona - Italy P.IVA: 03884610787					
PROGETTO DEFINITIVO					
PARCO EOLICO "MESORACA"					
Piano Particolare d'Esproprio-TAV.5					
PROGETTO E-MES	DISCIPLINA P	AMBITO CE	TIPO ELABORATO PE	PROGRESSIVO 05	SCALA 1:2.000
NOME FILE: E-MES-P-CE-PE-05_Piano Particolare d'Esproprio-TAV.5					
Progettazione: Ing. Saverio Pagliuso 					
Ing. Mario Francesco Perri Ing. Giorgio Salatino					
Rev: 00 FEBBRAIO 2024	Prima Emissione	Redatto GEMSA PRO	Correttore GEMSA PRO	Approvato ESC WIND S.R.L.	Descrizione Revisione