


KEYMAP  
scala 1:80.000

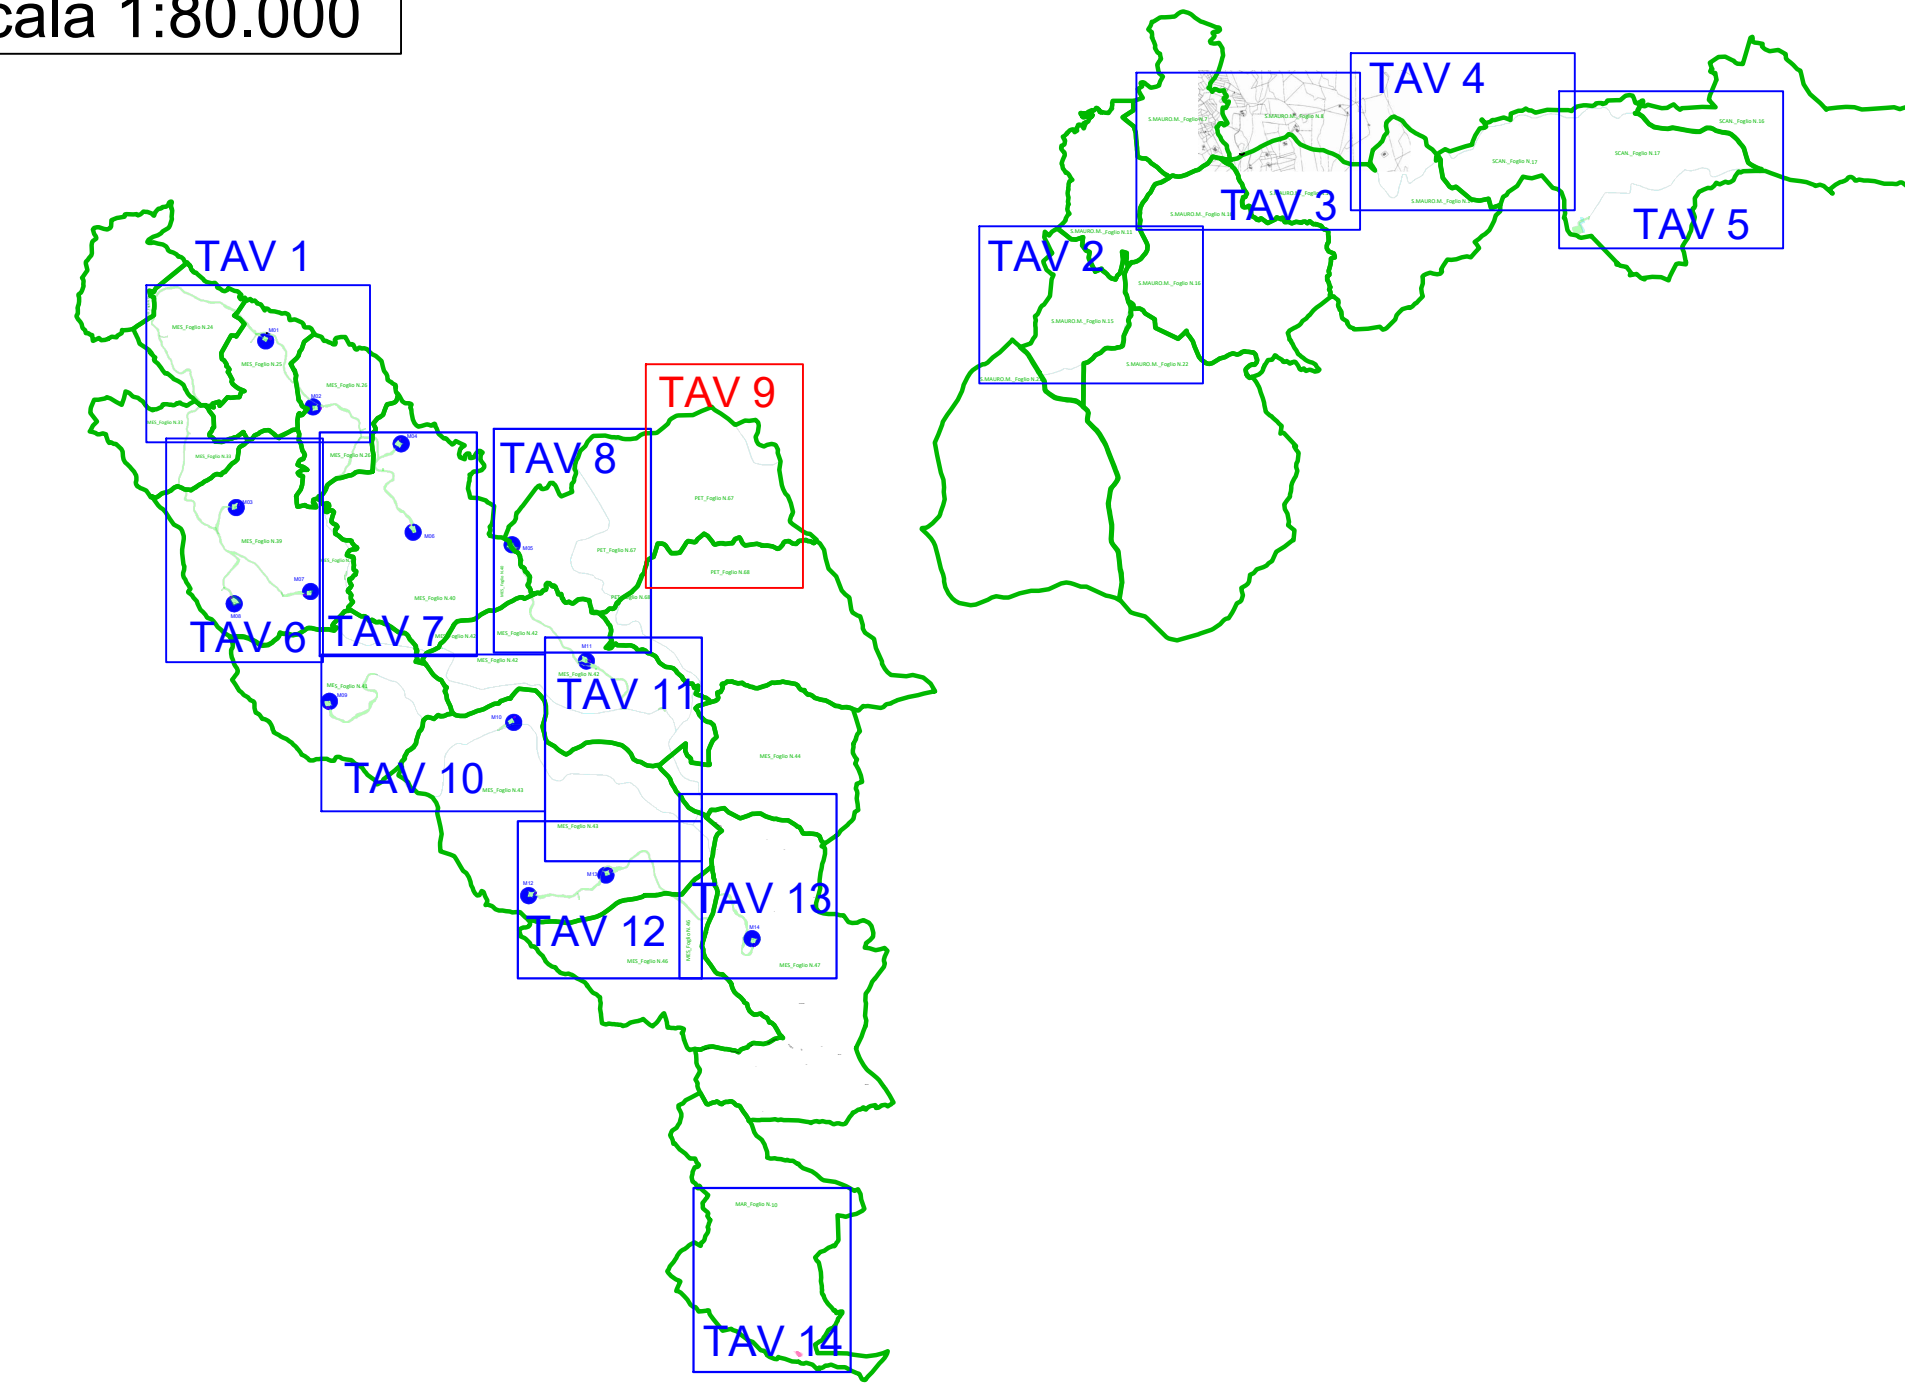

LEGENDA	
GR	DESCRIZIONE
ESPROPRIO	Esproprio definitivo
	Area da occupare temporaneamente
	Area da asservire/convenzionare
	Servitù di servolo
	Servitù di Cavidotto
	Numero piano
CATASTO	Acque
	Strade
	Particella
	Confine Foglio Catastale

MAR\_Foglio XX: Comune di Marcedusa Foglio di Mappa n. XX  
 MES\_Foglio XX: Comune di Mesoraca Foglio di Mappa n. XX  
 PET\_Foglio XX: Comune di Petilia Policastro Foglio di Mappa n. XX  
 S.MAURO\_M\_Foglio XX: Comune di San Mauro Marchesato Foglio di Mappa n. XX  
 SCAN\_Foglio XX: Comune di Scandale Foglio di Mappa n. XX

PET\_Foglio N.67

PET\_Foglio N.68



Regione Calabria



Comune di Mesoraca

Comittente: ESC WIND S.R.L.  
 Piazza Europa, 14  
 87100 Cosenza - Italy  
 P.IVA: 03884610787

Documento: **PROGETTO DEFINITIVO**

Titolo del Progetto: **PARCO EOLICO "MESORACA"**

Elaborato: **Piano Particolare d'Esproprio-TAV.9**

PROGETTO	DISCIPLINA	AMBITO	TIPO ELABORATO	PROGRESSIVO	SCALA
E-MES	P	CE	PE	09	1:2.000

Nome File: E-MES-P-CE-PE-09\_Piano Particolare d'Esproprio-TAV.9

Progettazione:

 Ing. Saverio Pagliuso

Ing. Mario Francesco Perri

Ing. Giorgio Salatino

Rev.	Prima Emissione	Descrizione Revisione	Redatto	Controllato	Approvato
00	FEBBRAIO 2024	PRIMA EMISSIONE	GEMSA PRO	GEMSA PRO	ESC WIND S.R.L.